



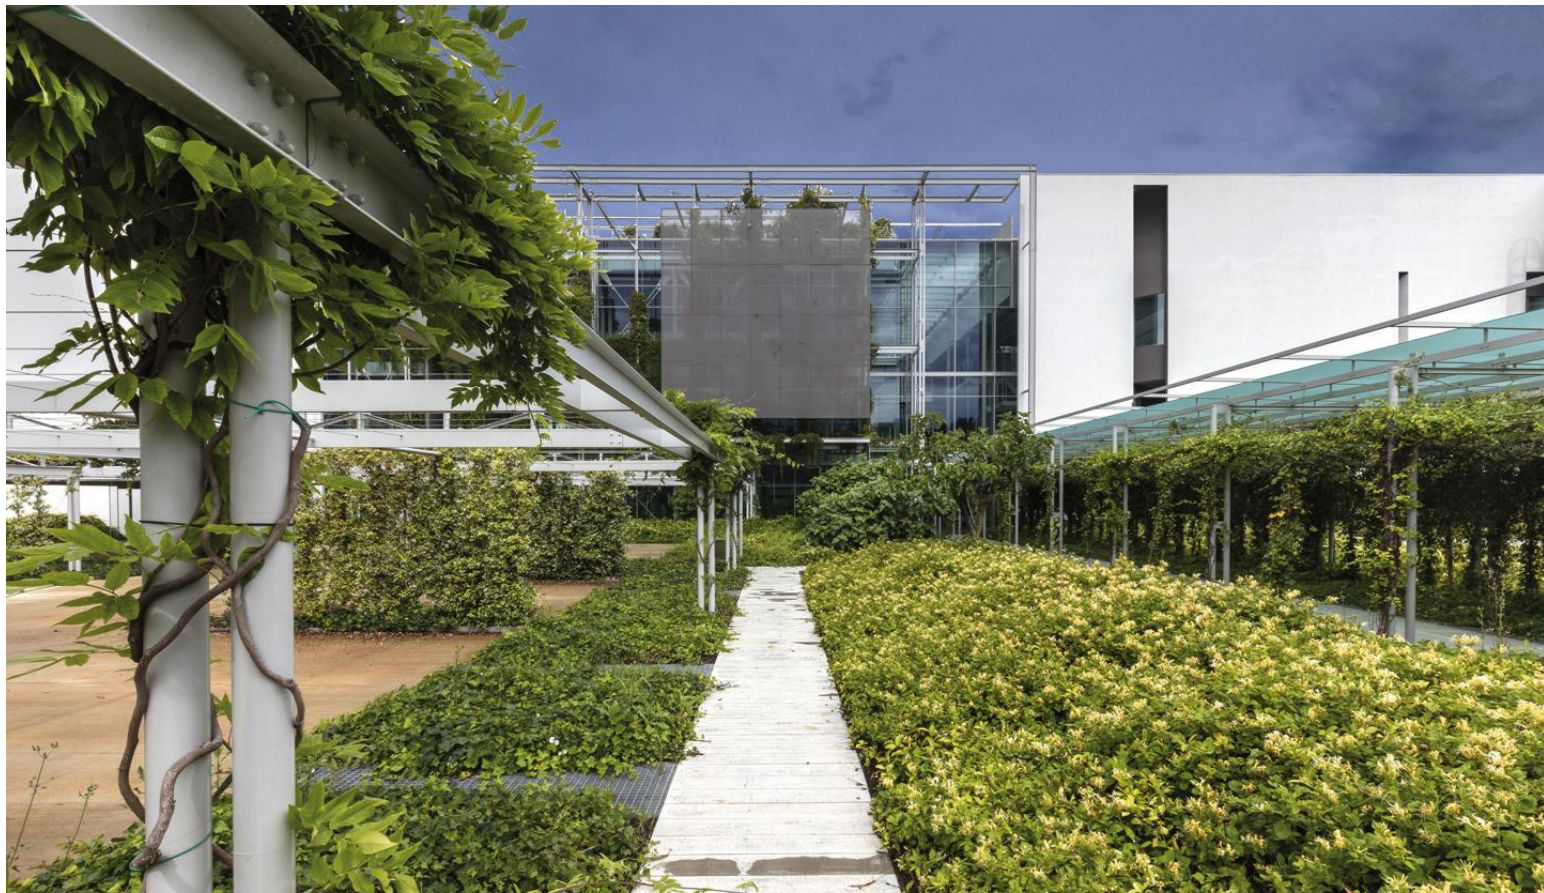

A livello di concept architettonico l'ipotesi progettuale è quella di cercare il più possibile un'integrazione tra costruito e verde, in modo che il progetto sia occasione di ricucitura e definizione di un margine graduale tra paesaggio antropico e naturale.


Gli elementi di ricerca che verranno sviluppati in fase di progetto saranno i seguenti:

- pareti verticali a verde
- integrazione di elementi puntuali a verde anche nelle pavimentazioni dei piazzali
- utilizzo di materiali tipo levocell o cementi pigmentati che possano garantire un migliore inserimento rispetto il contesto naturale a Nord.

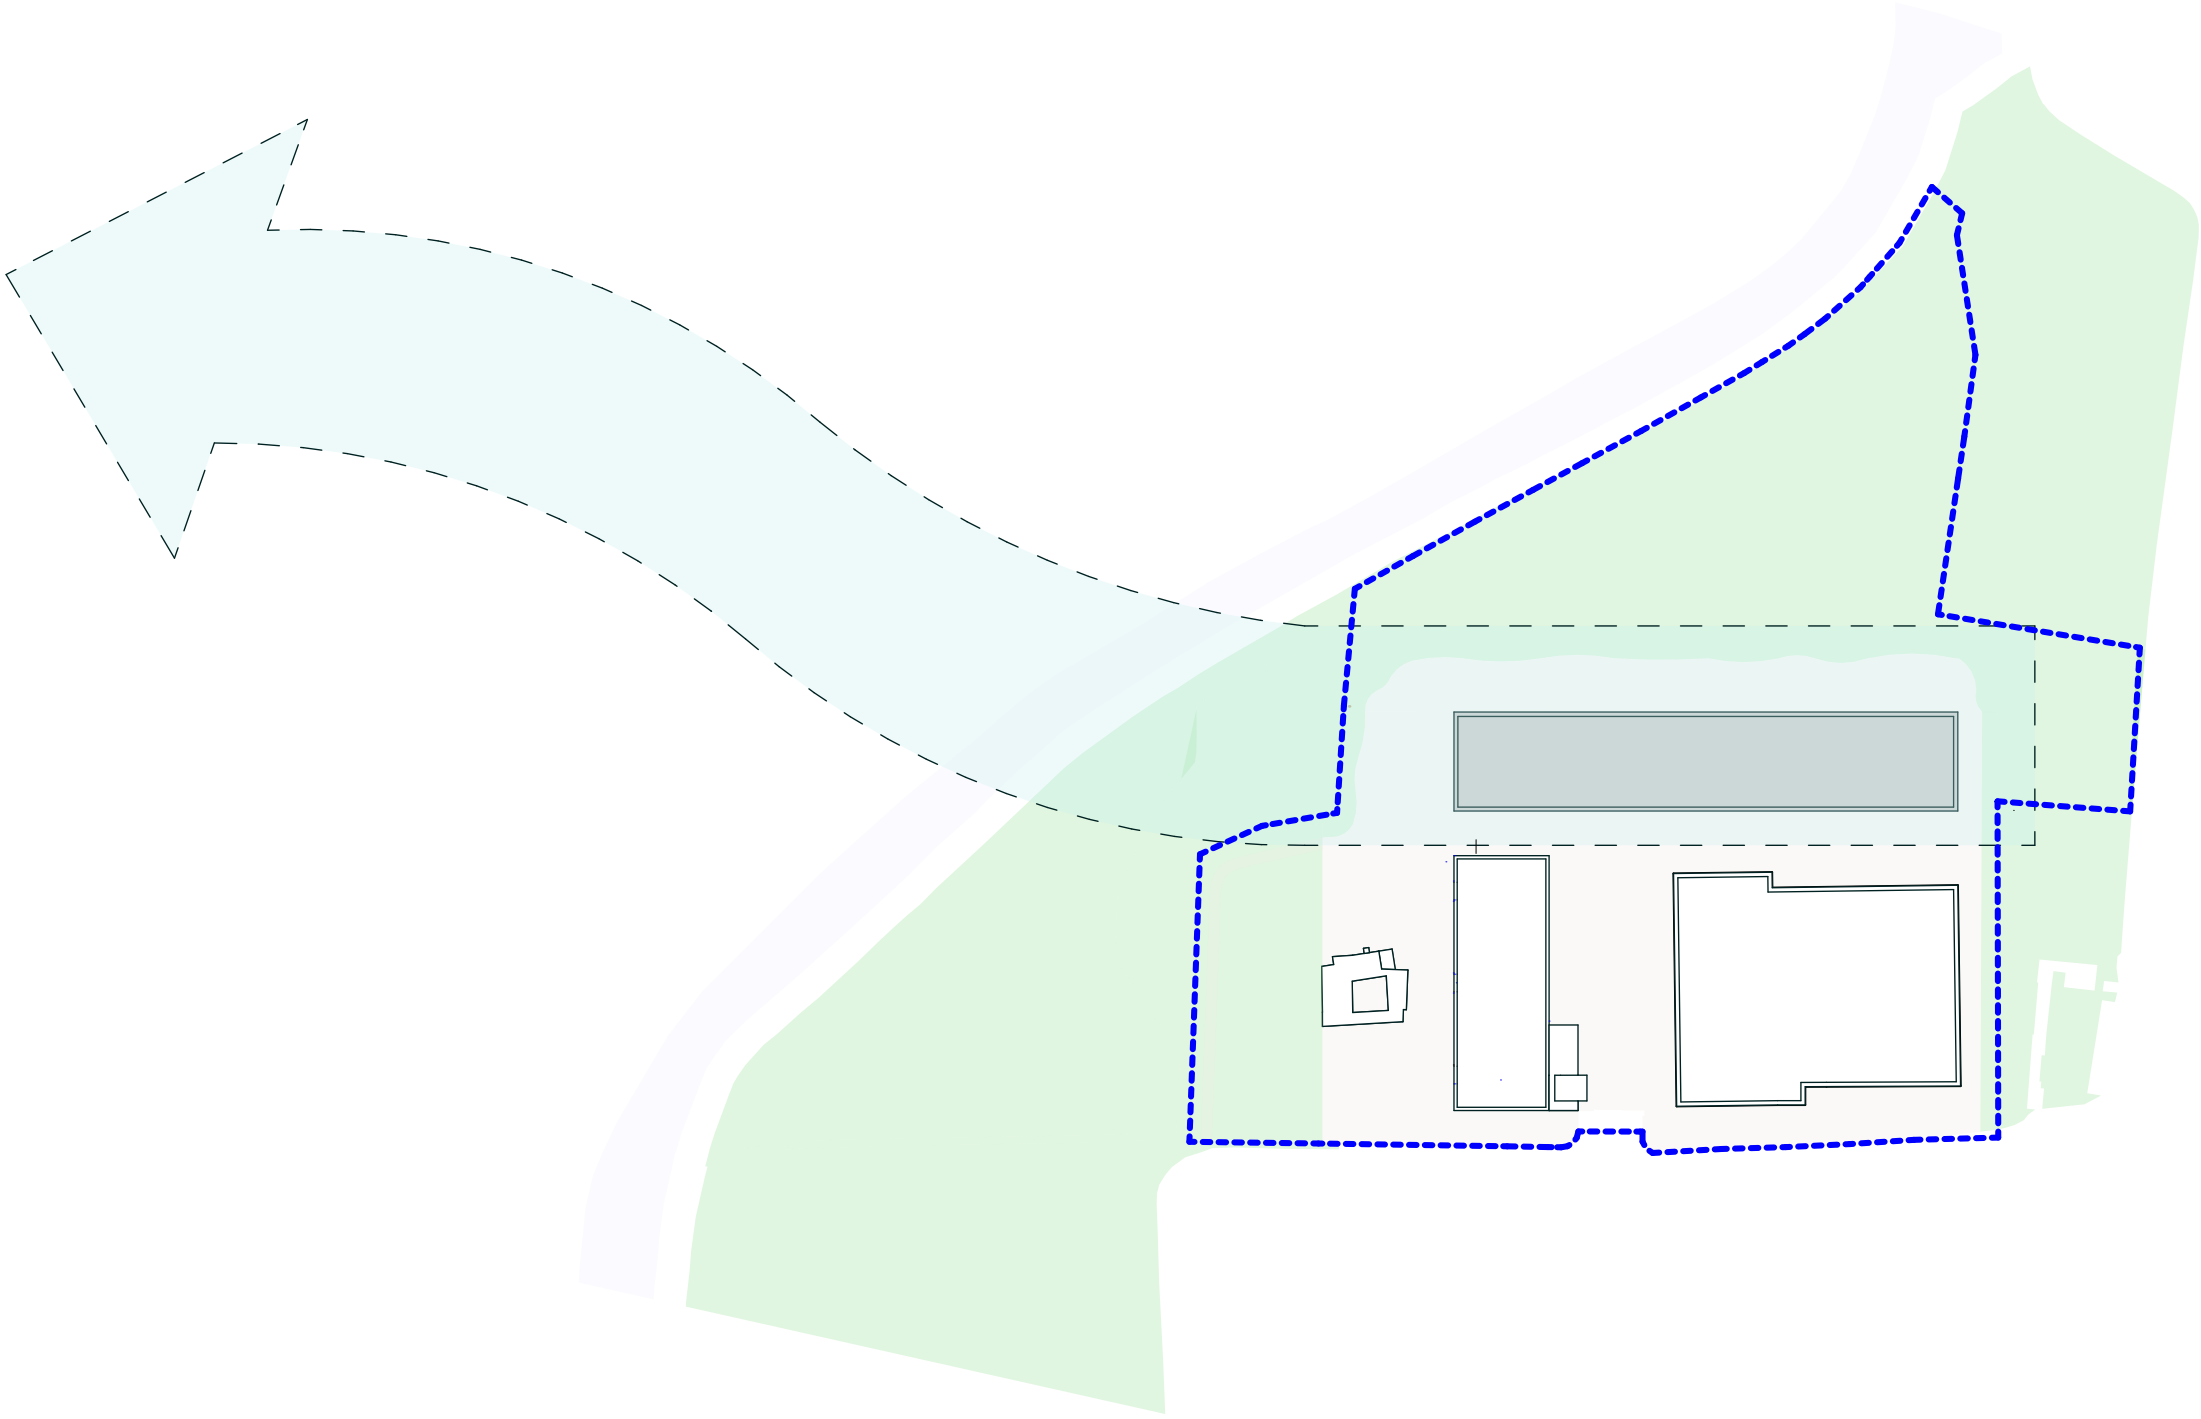

SUGGERIMENTI12bis

progetto

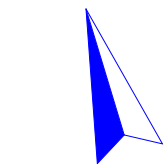

LEGENDA

— Confine proprietà

**RICHIESTA SUAP IN VARIANTE
AL P.G.T. PER REALIZZAZIONE
NUOVO EDIFICIO
PRODUTTIVO**

committente: **DEPOSITI GHIDINI ROK S.r.l.**
VIA CASTAGNA N.2 - BRESCIA

PROGETTO DEFINITIVO
PROGETTO

Progetto - Suggerimenti e dettagli
numero tavola: **12 bis**

scala disegno: F.S.

codice 94/120220

data 08/01/19 agg. 23/01/25

ROBERTO BERTOLI
ARCHITETTO
Viale Italia 9/d, 25126, Brescia,
P.IVA 03206600987 / Telefono +39 030295911
info@robertobertoli.com www.robertobertoli.com