

RILIEVO FOTOGRAFICO




TRATTO 1



CICLOVIA DEL MELLA - TRATTO DI INTERVENTO 1



il presente elaborato grafico è di proprietà esclusiva dello studio ROBERTO BERTOLI ARCHITETTO che ne vanta la riproduzione e la cessione a terzi senza autorizzazione scritta

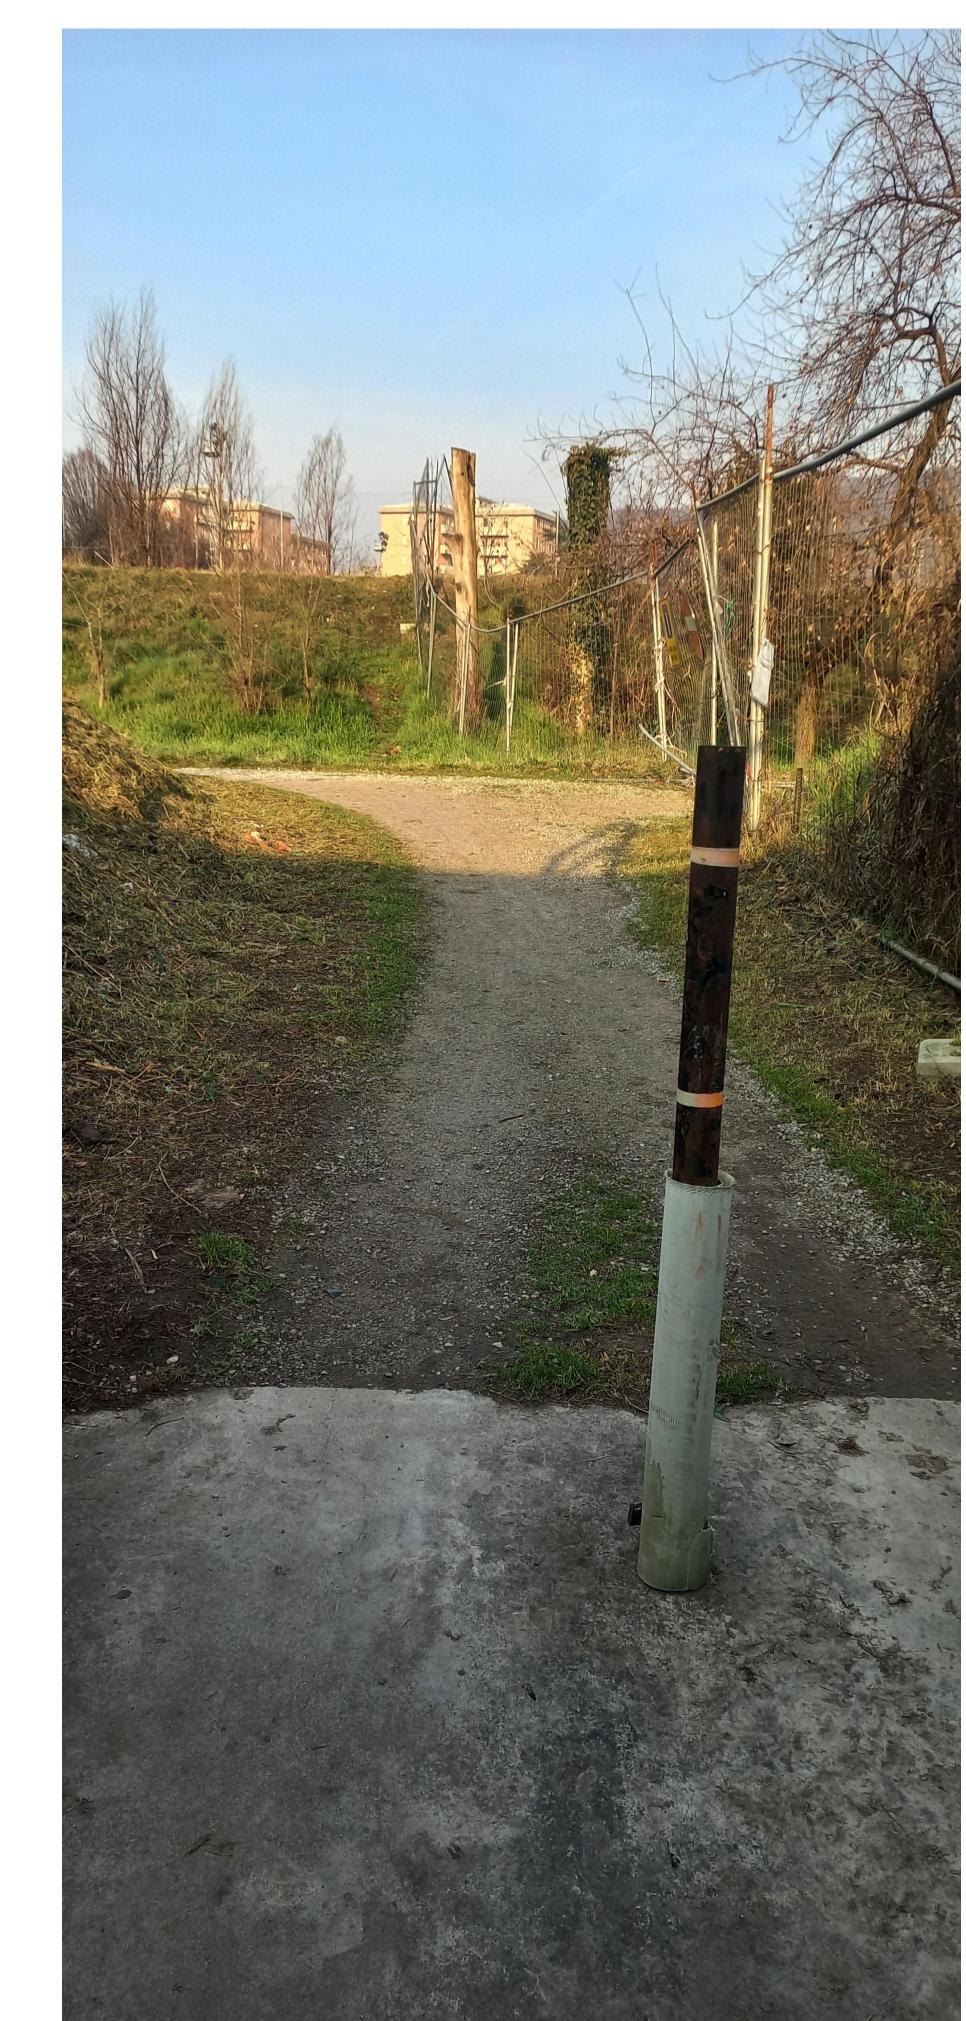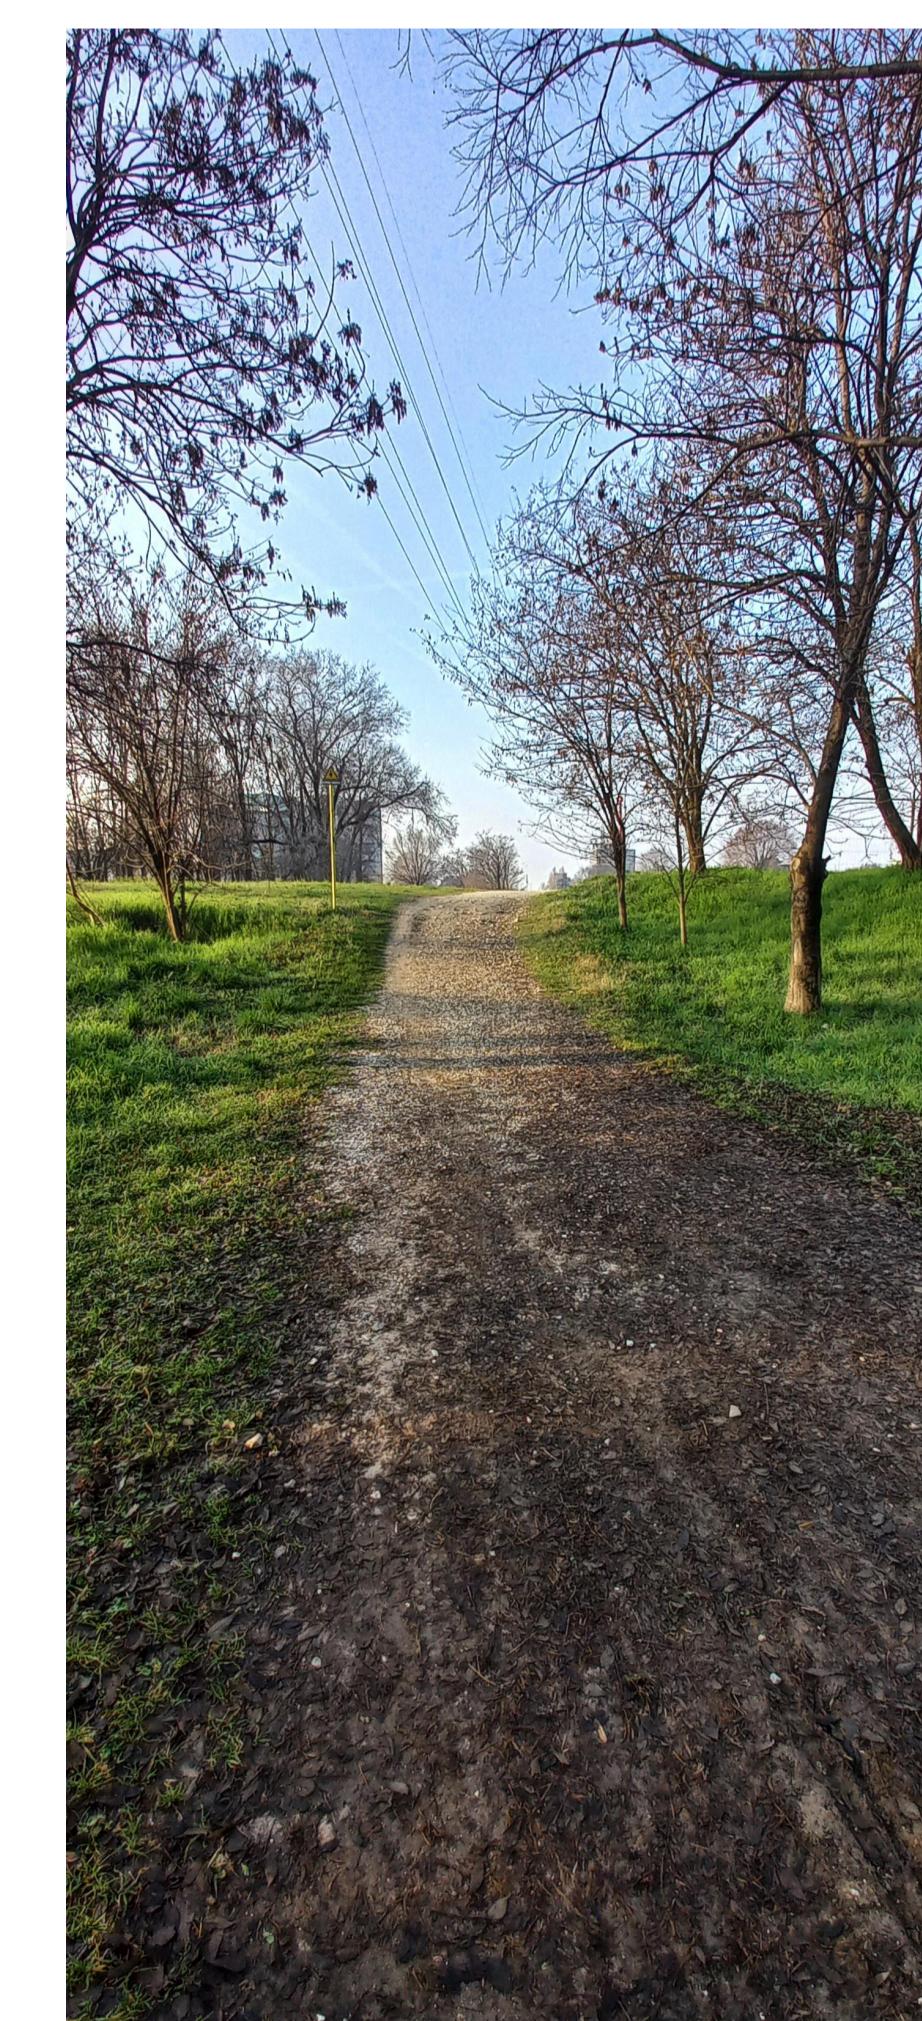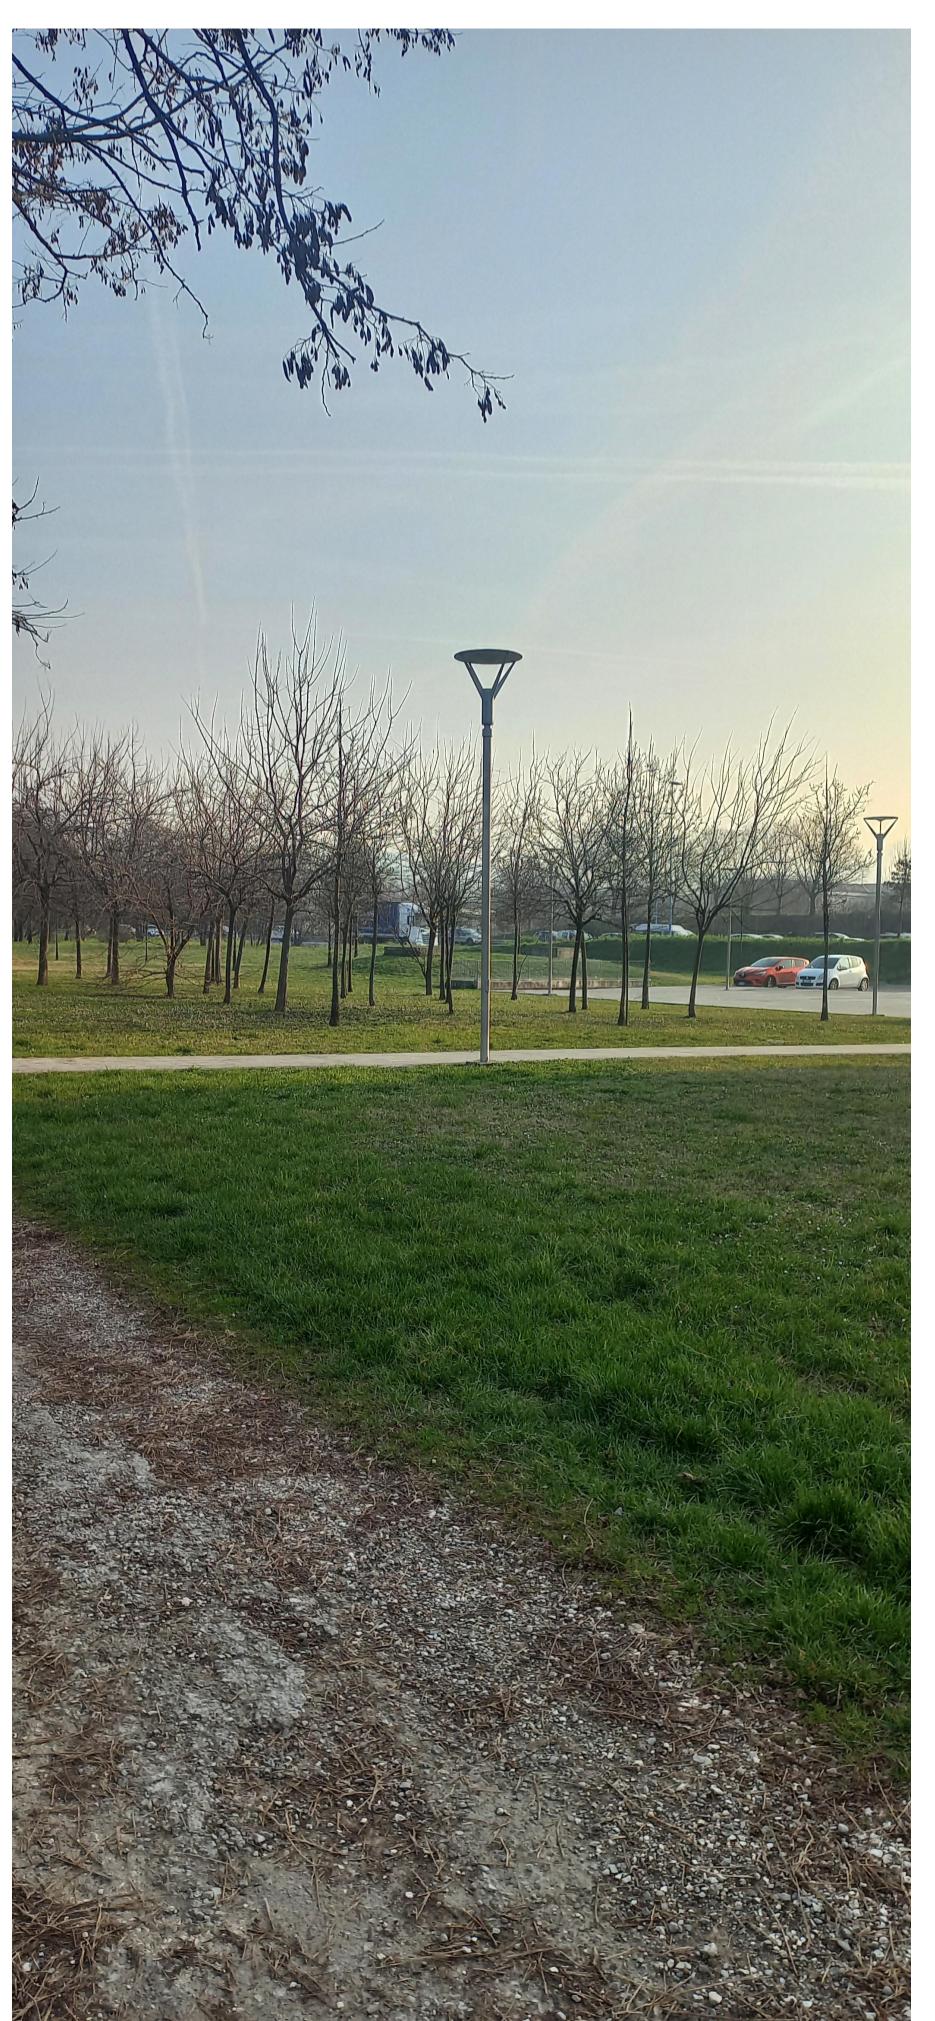

CICLOVIA DEL MELLA - PROGETTO DI RIQUALIFICAZIONE

committente:
COMUNE DI BRESCIA
SETTORE MOBILITÀ

P.T.F.E. RILIEVO

TRATTO 1 - RILIEVO FOTOGRAFICO

numero tavola:

05

scala disegno:

codice 94/120220

data 04/04/25 agg.

ROBERTO BERTOLI

ARCHITETTO

Viale Italia 9/d, 25126, Brescia,

P.IVA 03206600987 / Telefono +39 030295911

info@robertobertoli.com www.robertobertoli.com