


SEZIONE AA 1:100



27,00

SEZIONE BB 1:100

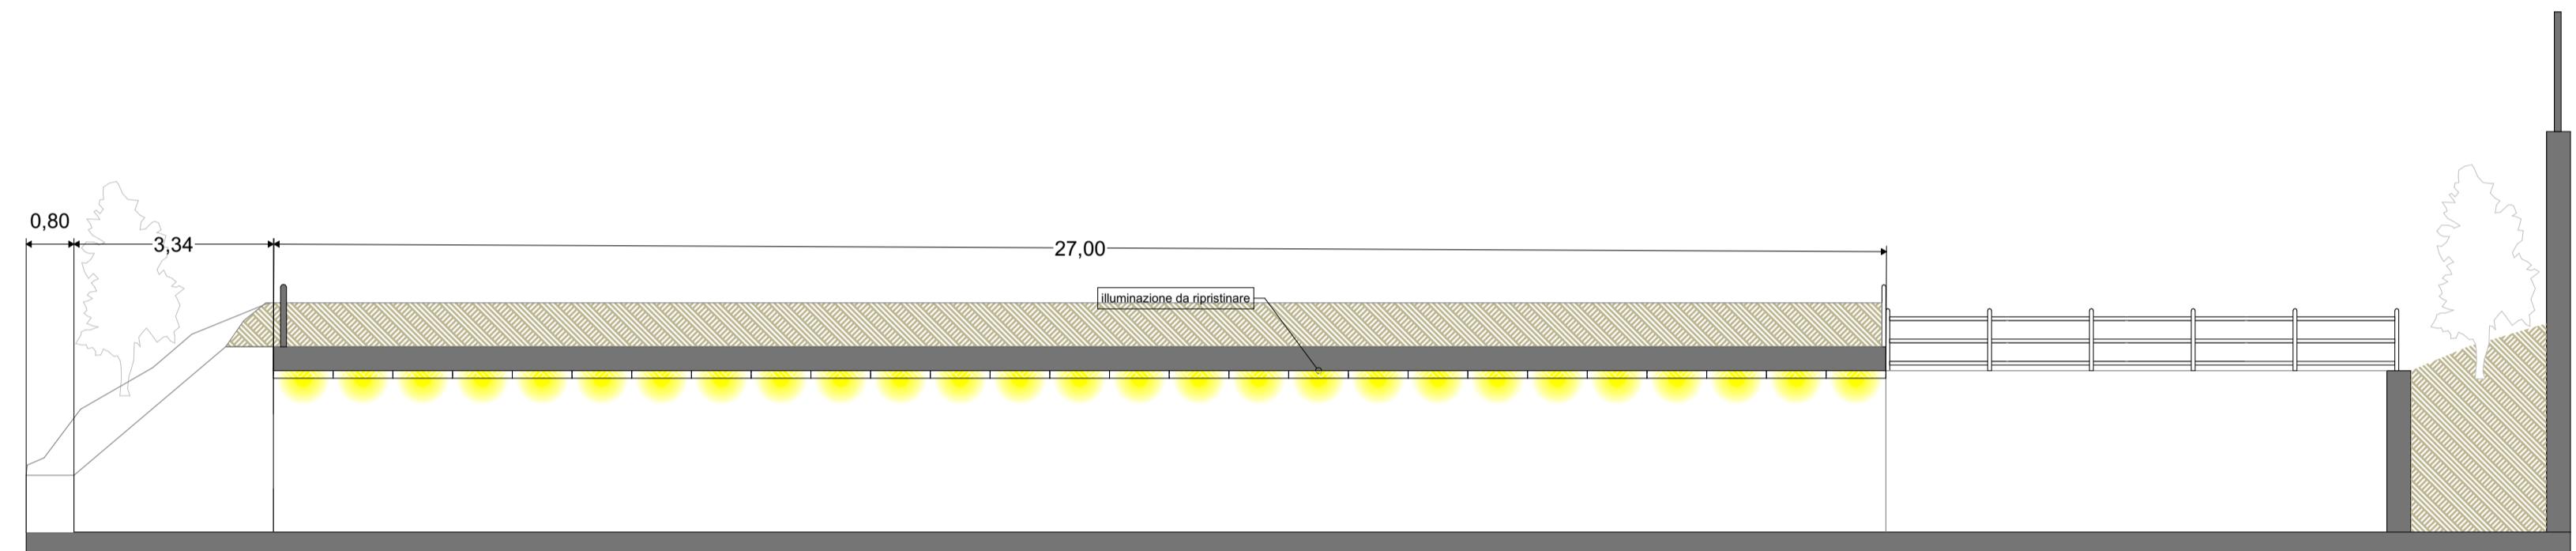

FOTOGRAFIE STATO ATTUALE



TRATTO OGGETTO DI INTERVENTO

## OPERE PREVISTE:

- RIPRISTINO E SOSTITUZIONE ELEMENTI DI ILLUMINAZIONE
- RIPRISTINO MURATURE E COPRIFERRI
- RIFACIMENTO PAVIMENTAZIONE COMPRENSIVO DI MASSETTO
- INTONCatura E TINTEGGIATURA SOFFITTO E PARETI
- POSA DI LATTONERIA METALLICA

VEDASI COMPUTO DI RIFERIMENTO  
PER ELENCO COMPLETO DELLE  
LAVORAZIONI PREVISTE

CICLOVIA DEL MELLA -  
PROGETTO DI  
RIQUALIFICAZIONE

committente:  
COMUNE DI BRESCIA  
SETTORE MOBILITÀ

P.T.F.E.

PROGETTO  
TRATTO 1 - PROGETTO RECUPERO  
SOTTOPASSAGGIO

numero tavola:  
**08**

scala disegno:

codice 94/120220

data 05/05/25 agg.

ROBERTO BERTOLI

ARCHITETTO

Viale Italia 9/d, 25126, Brescia,  
P.IVA 03206600987 / Telefono +39 030295911  
info@robertobertoli.com www.robertobertoli.com