



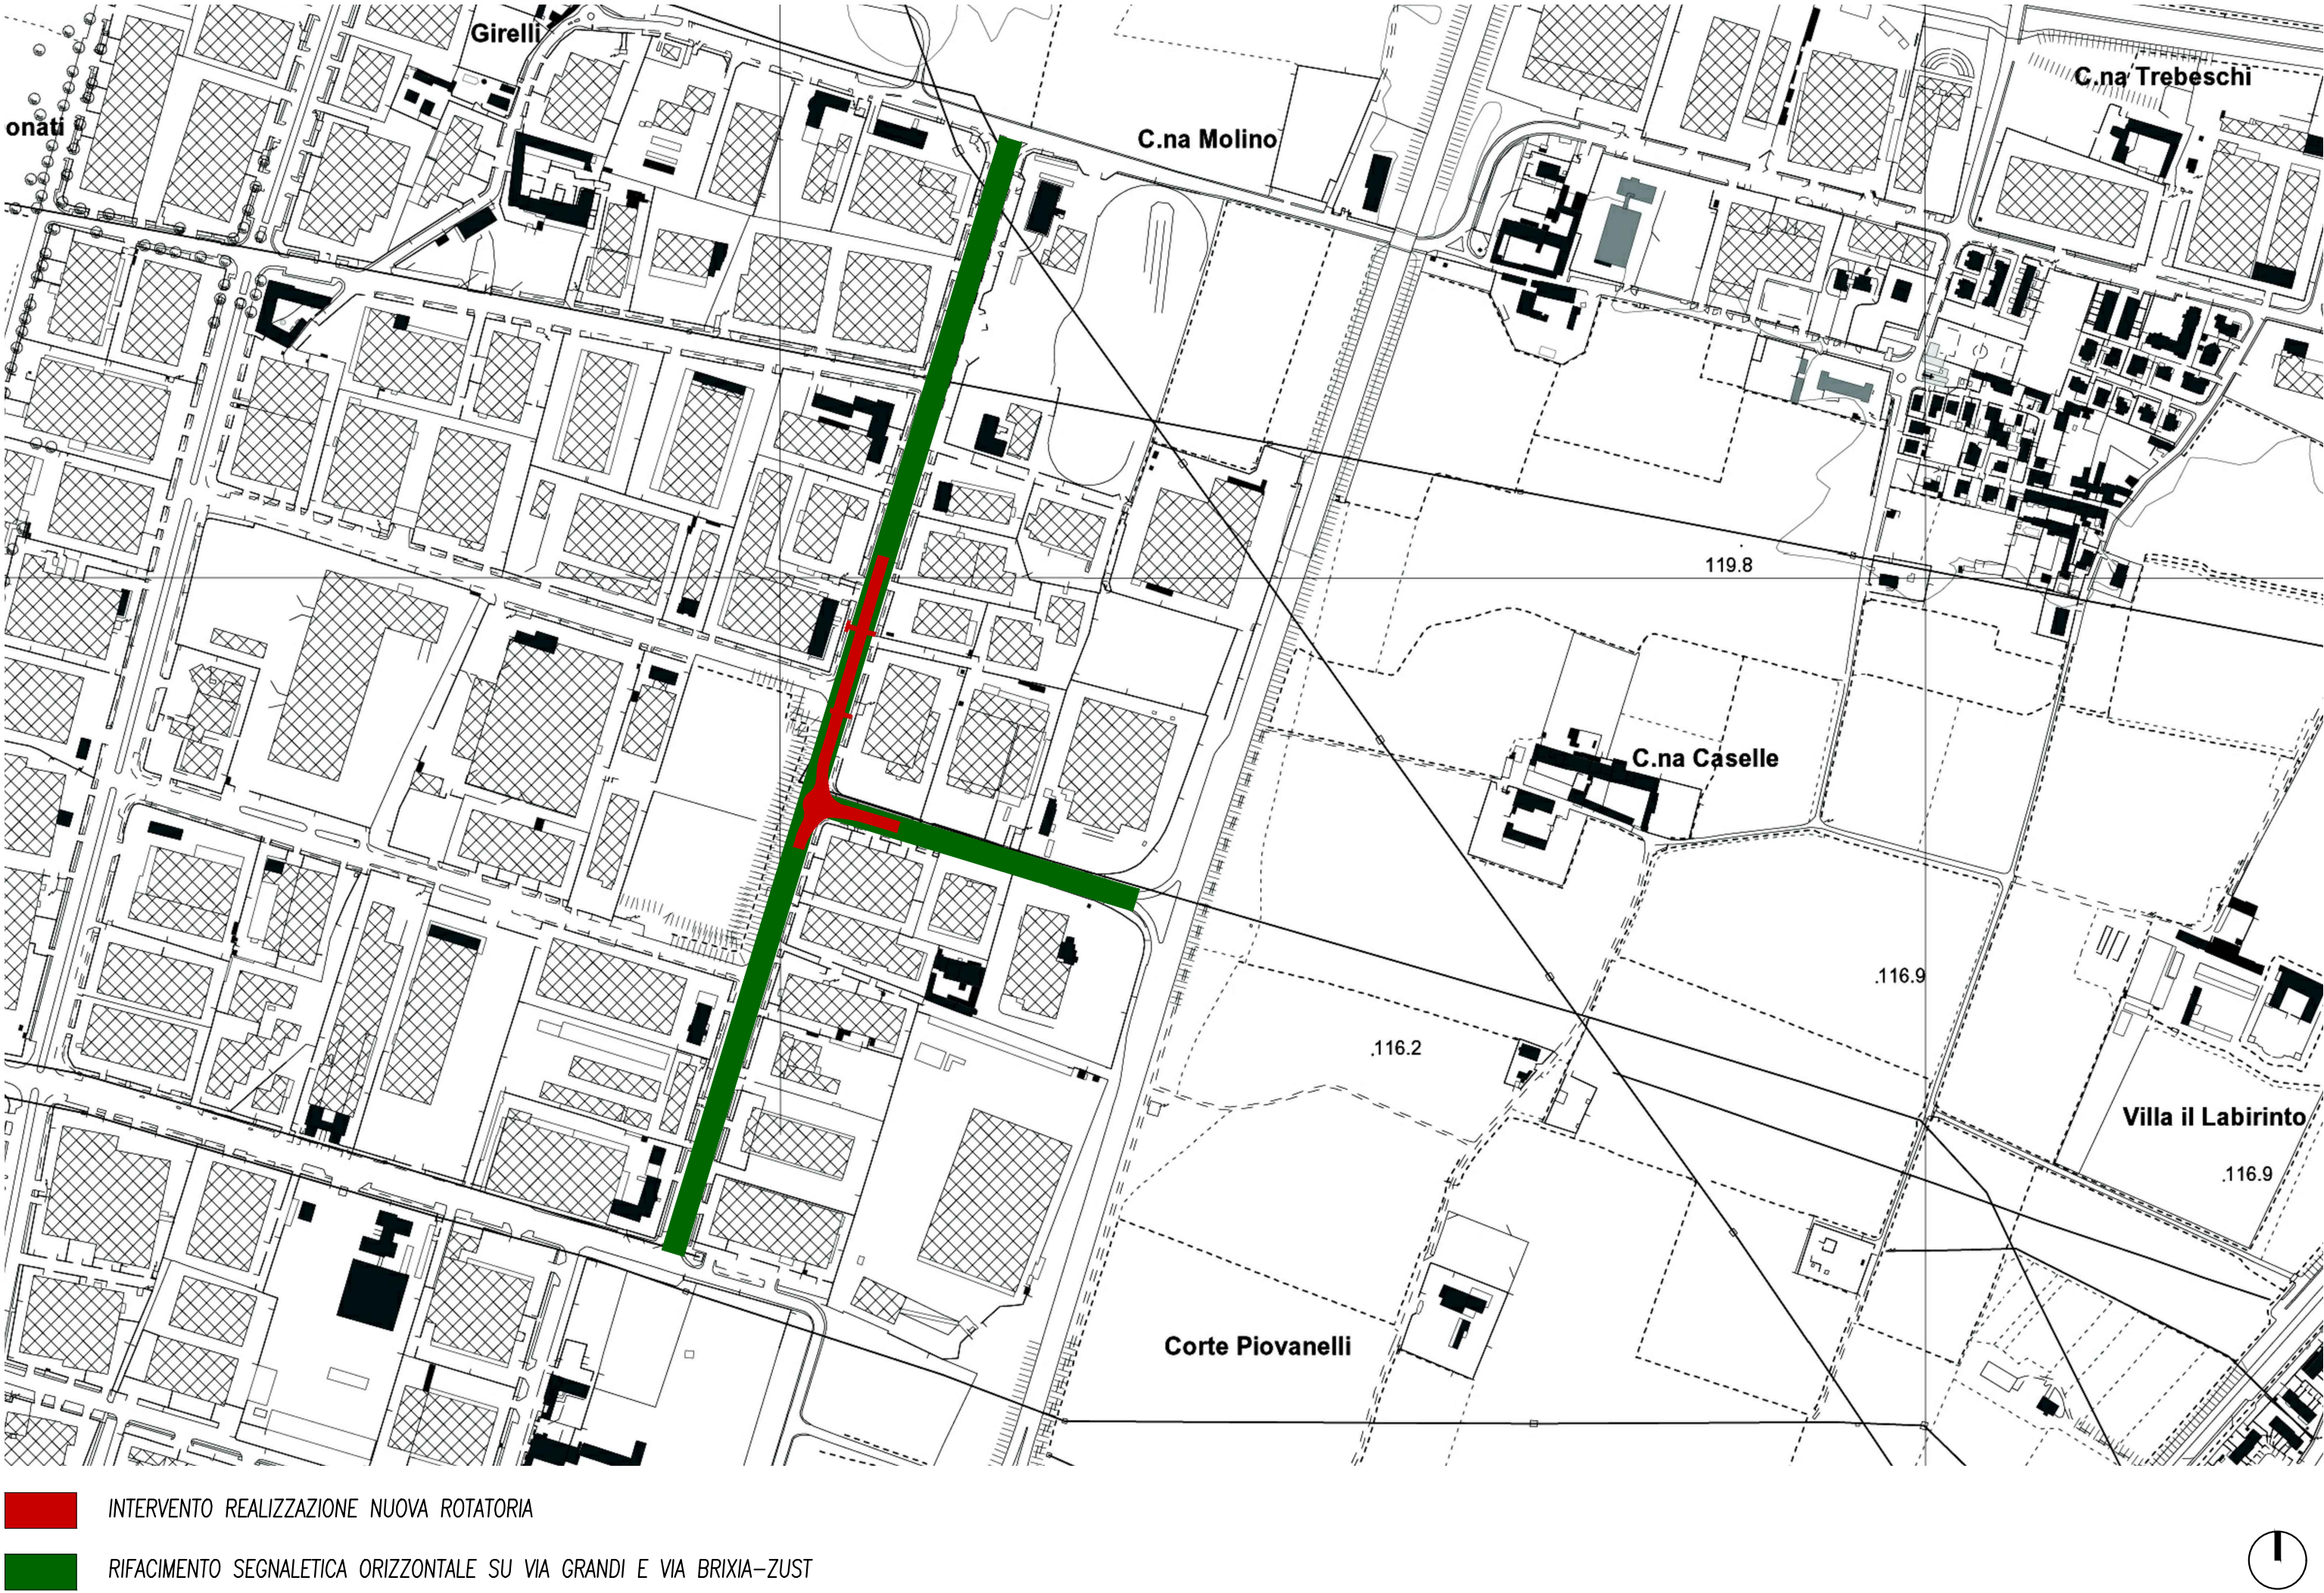

INTERVENTO REALIZZAZIONE NUOVA ROTATORIA

RIFACIMENTO SEGNALETICA ORIZZONTALE SU VIA GRANDI E VIA BRIXIA-ZÜST

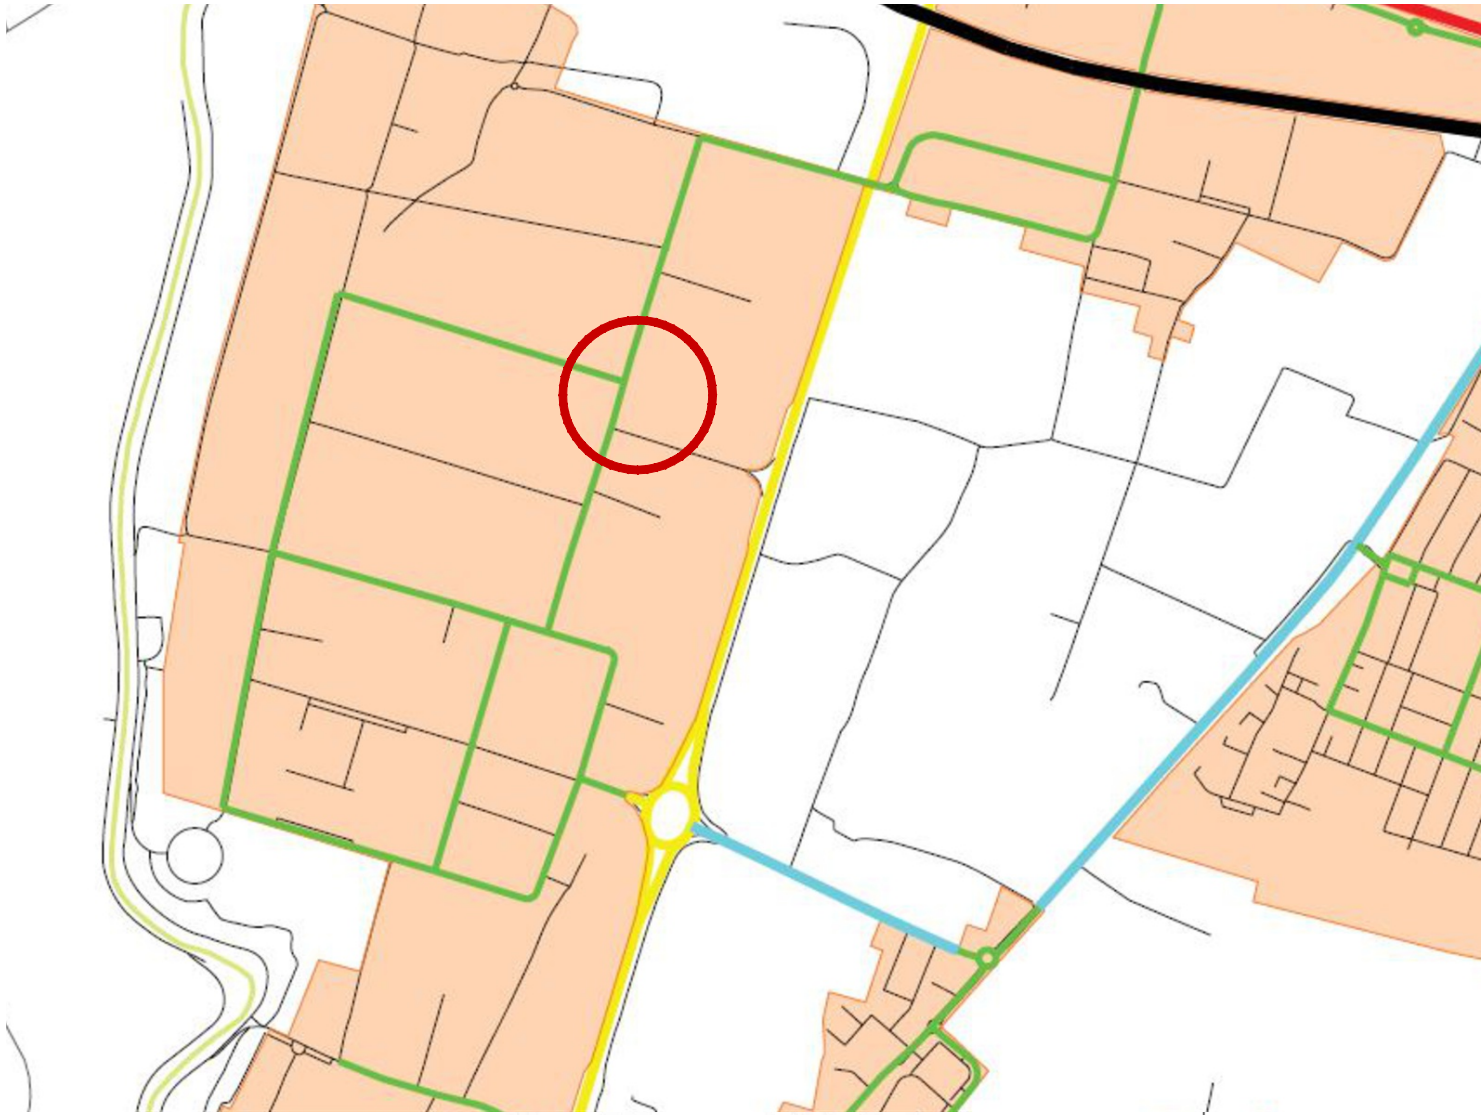

Piano di Governo del Territorio
SISTEMA DELLA MOBILITA'

tavola B
CLASSIFICAZIONE FUNZIONALE DELLE STRADE
stato di fatto
(rev.04)
(classificazione ai sensi del Codice della Strada DLG n.285
del 30.04.1995 e delle direttive per la redazione, adozione
ed attuazione dei Piani Urbani del Traffico)

- Autostrade (Tipo A)

Strade extraurbane princdpali (Tipo B)

Strade extraurbane secondarie (Tipo C)

Strade extraurbane locali a traffico sostenuto(Tipo F1)

Strade urbane di scorrimento (Tipo D)


Strade urbane di interquartiere (Tipo E)

Strade urbane di quartiere (Tipo E)

Strade urbane locali interzonali (Tipo F)

Strade locali (Tipo F)
- delimitazione del centro abitato attuale

modifiche della delimitazione al centro abitato

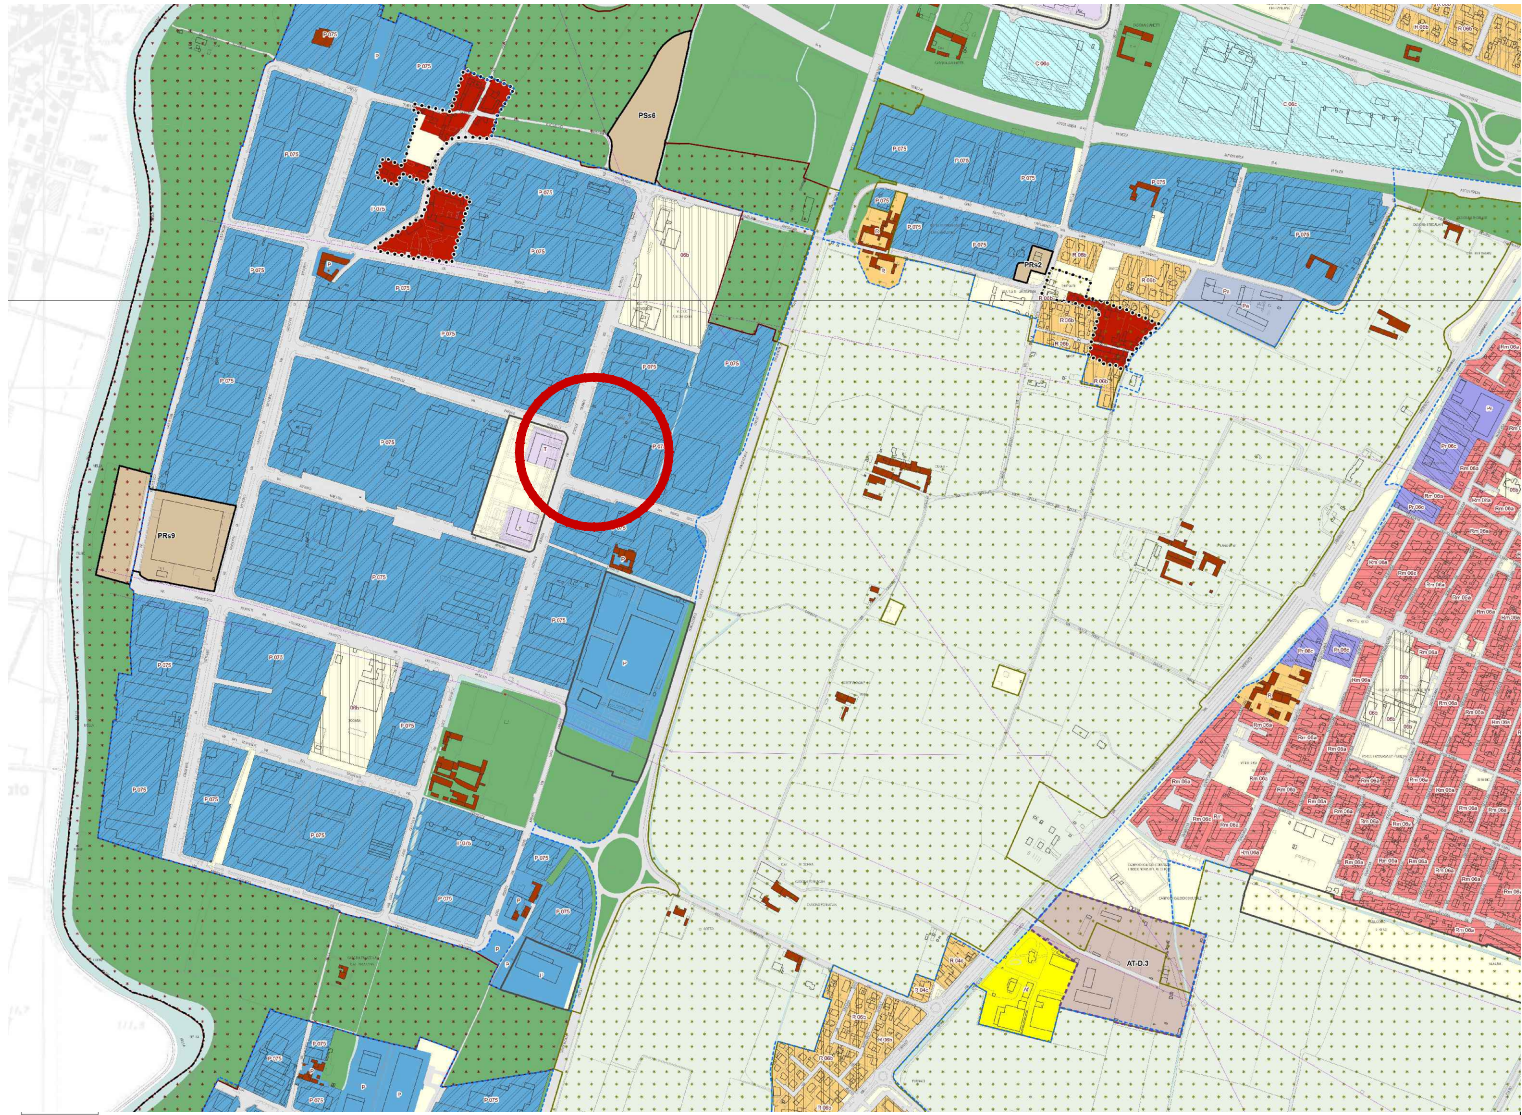

- Perimetro del DUC
D.G.C. n.138 del 04/03/2020 (NTA art.76)

Ambito ristretto del DUC+ annessi dell'art.10,
comma 1, lett. e-ter) L.R. 12/2005 (NTA art.76)

Nuclei storici (NTA art.73)

Tessuti storici (NTA art.80)

Edifici isolati di valore storico e architettonico (NTA art.70)

Tessuto a prevalente destinazione residenziale (NTA art.81)

Tessuto a prevalente destinazione residenziale - villaggi Marcolini (NTA art.81)

Tessuto a prevalente destinazione residenziale in ambito di elevato valore paesistico e ambientale (NTA art.81)

Aree residenziali con rilevante presenza di commercio (NTA art.81)

Tessuto a prevalente destinazione commerciale e distributiva (NTA art.81)

Tessuto a prevalente destinazione terziaria e direzionale (NTA art.81)

Tessuto a prevalente destinazione produttiva e artigianale (NTA art.81)

Tessuto a prevalente destinazione produttiva e artigianale con limitazioni per le attività insalubri (NTA art.81)

Grandi poli produttivi (NTA art.81)

Ambiti produttivi in tessuti residenziali consolidati (NTA art.81)

Aree per attività florovivaistiche (NTA art.81)

Attrezzature e spazi aperti ad uso e di interesse pubblico (NTA art.55)

Limiti e riferimenti territoriali

Confine comunale

Rete idrografica e invasi artificiali
- Ambiti della città in trasformazione

PR

Progetti Speciali disciplinati del Piano delle Regole (NTA art.82)

PS

Progetti Speciali disciplinati del Piano dei Servizi (NTA art.63)

AR

Aree di rinaturalizzazione (NTA art.88)

Pav

Piani attuativi vigenti (NTA art.83a)

AT

Ambiti di Trasformazione con doppio regime (DdP-PdR) (NTA art.83b)

Ambiti di trasformazione disciplinati del Documento di Piano (NTA art.83b)

Ambito non urbanizzato

Aree agricole di cintura (NTA art.84a)

Aree agricole pedecollinari (NTA art.84b)

Aree rurali periurbane (NTA art.85a)

Ambito di salvaguardia ambientale (NTA art.85b)

Ambito di salvaguardia e mitigazione ambientale (NTA art.85c)

PLIS delle Colline (NTA art.86)

Estensione PLIS delle Colline all'asta del fiume Mella (NTA art.86)

PLIS delle cave di Buffalora e S. Polo (NTA art.87)

Ampliamento PLIS delle Colline all'ambito agricolo periurbano (NTA art.86)

Infrastrutture

Infrastrutture viarie, ferroviarie e metrobús

Viabilità di previsione
- ORTOFOTO 1 : 2.000
-
- KDhE / Z ^ /
- WZK' ddK
- Z/ ,/ ^d^h WEs Z/ Ed > WX'WXZ >/.. •/KE
EhKsK /&/ /K WZK hdd/sK
- KW Z / hZ E/.. •/KEydZ KDW ZdW ZZ >/.. •/KEhKs
ZKd dKZ/ /Ed Z^ •/KE s/ 'Z E /Is/ Z/y/ •h^d /v }uμv
- KDD/dd Ed
- WK^/d/ ',/ /E/ ZK< ^X⊕XoX
s] •š Pv U í r ⊕ •]
- K / WZK'X
îððð
- ^ •/KE
WZK' ddK & dd/ />/d d E/
- EX d sK>
- ì í
- d/dK>K > KZ dK
- /EYh Z D EdK
d ZZ/dKZ/ > hZ E/^d/ K
- ^ >
s Z/
- EX ``X d Z xWWWxX
ìi WZX ìiTW⊕e]u u]••]v ^' WD WD
- v)⊕ Ⓞ ÆP vsj o Pp]u]]⊕s] -μs⊕]o%⊕E• vs]• Pv] v]v %~ •• ⊕⊕⊕⊕ }ss v]æP s] s⊕• v]]ov]•s⊕]v• vv] rd⊕ μv o }u%š vs ⊕E•]