
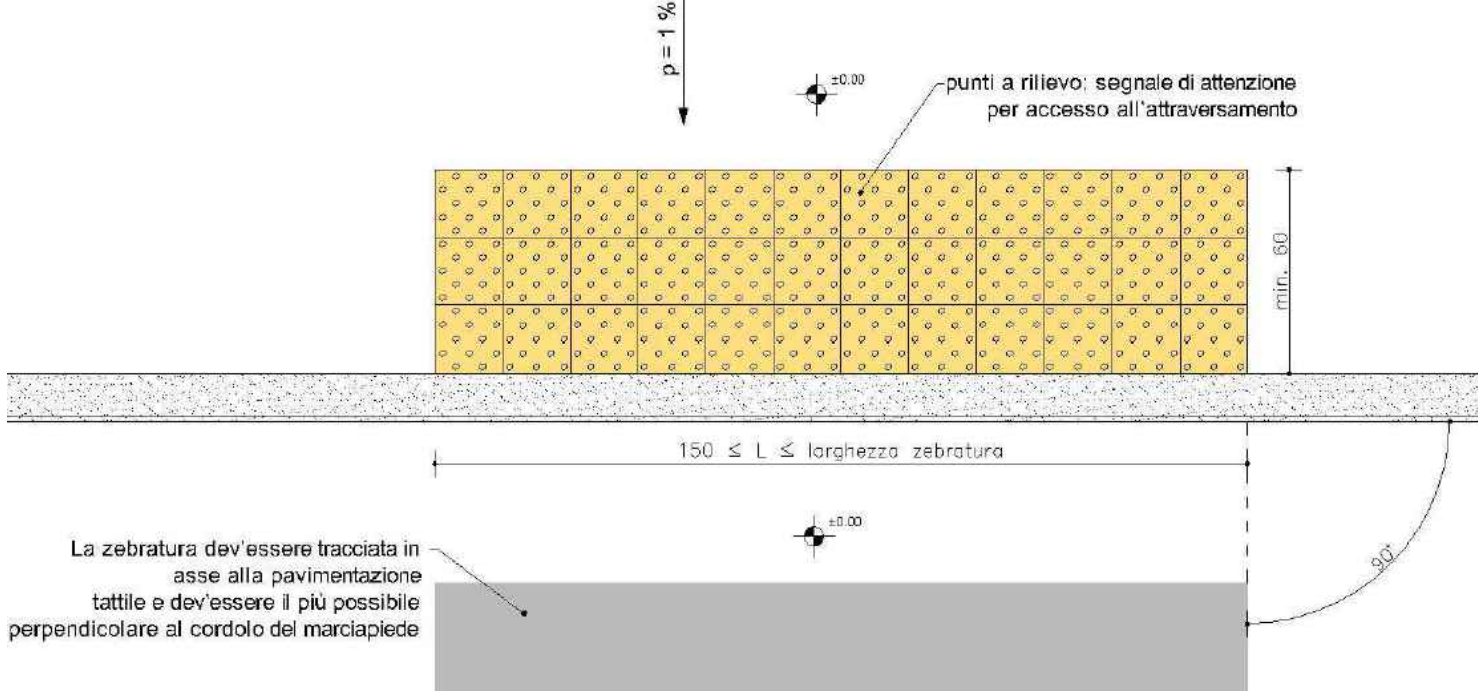


NUOVA ROTATORIA VIA GRANDI/VIA BRIXIA ZUST:
ROTATORIA COMPATTA De=28m (Rge=14m)

CLASSIFICAZIONE STRADALE VIA ACHILLE GRANDI:
STRADA URBANA LOCALE INTERZIONALE (CATEGORIA F)

CLASSIFICAZIONE STRADALE VIA BRIXIA ZUST:
STRADA URBANA LOCALE (CATEGORIA F)

D.M. 05 Novembre 2001, n.5 "Norme funzionali e geometriche per la costruzione delle strade"
R.R. Lombardia 24 Aprile 2006, n.7 "Norme tecniche per la costruzione delle strade"

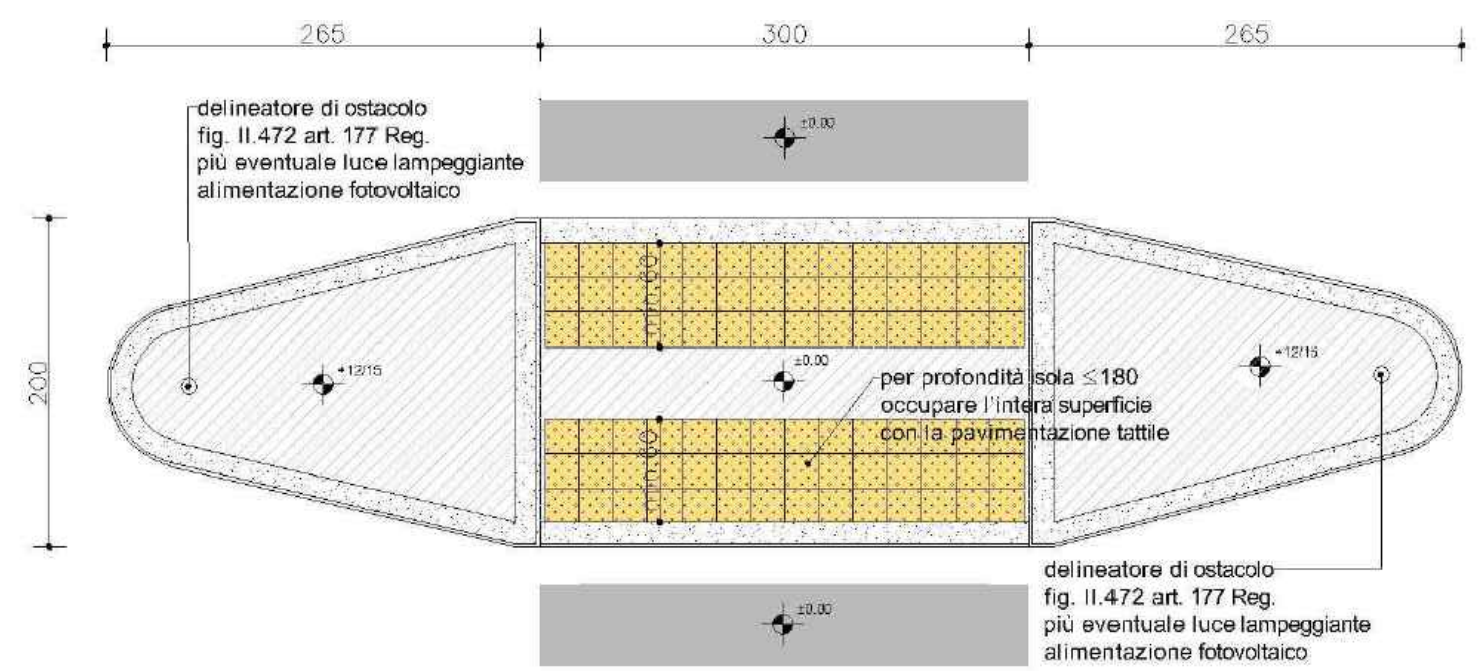

- | | | | |
|---------|--------------------------------------------------------------------------------------|--|--------------------------------------------------|
| × 99.90 | QUOTE ALTIMETRICHE ESISTENTI | | PAVIMENTAZIONE ERBOSA DI PROGETTO |
| ○ □ | CHIUSINI E POZZETTI ESISTENTI | | NUOVE ALBERATURE |
| | PALO E LAMPADE IP ESISTENTI | | NUOVO CORDOLO IN GRANITO 15x25 |
| | PAVIMENTAZIONE ERBOSA ESISTENTE | | NUOVO CORDOLO IN GRANITO 15x25 – Posa "a raso" |
| | NUOVA PAVIMENTAZIONE IN MASSELLI AUTOBLOCCANTI | | SEGNALETICA TATTILE PER ATTRAVERSAMENTI PEDONALI |
| | NUOVA PAVIMENTAZIONE IN MASSELLI AUTOBLOCCANTI ALTA RESISTENZA (ANELLO SORMONTABILE) | | RAMPA SUPERAMENTO DISLIVELLO MARCIAPIEDE |



RICHIESTA SUAP IN VARIANTE AL P.G.T. PER REALIZZAZIONE NUOVO EDIFICIO PRODUTTIVO

OPERE DI URBANIZZAZIONE EXTRA COMPARTO PER REALIZZAZIONE NUOVA ROTATORIA INTERSEZIONE VIA GRANDI/VIA BRIXIA ZUST In comune di Brescia (BS)

DEPOSITI GHIDINI ROK S.r.l.
Via Castagna, 2 - Brescia

2668

PROGETTO FATTIBILITÀ TECNICA ED ECONOMICA

03

PLANIMETRIA DI PROGETTO SU RILIEVO

1:200

00

APR. 2025

BECONSULT
BUILDING ENGINEERING CONSULTING

BECONSULT S.R.L.
Via Goffredo Mameli 19/D, 25014 Castenedolo (BS)
T +39 030 2426398 - M info@beconsultsrl.it
www.beconsultsrl.it
Ing. Fabrizio Scartapacchi | Ing. Paolo Mondolo

Ing. Paolo Mondolo

Ing. Jessica Valentina Paterlini
Geom. Samuele Carlo Gicomazzi