


COMUNE DI BRESCIA

AZZONAMENTO - USO DEL SUOLO E MODALITA' D'INTERVENTO

LUGLIO 2005

FOGLIO 32

SCALA 1: 2000

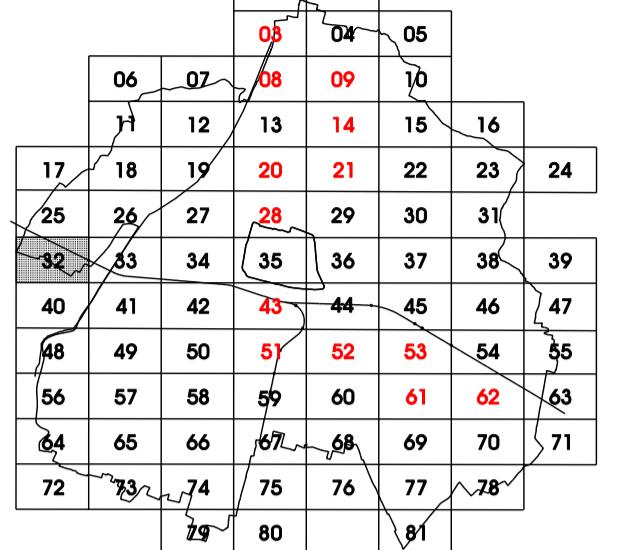

Plano Regolatore Generale 2002-2004



LEGENDA

ZONE OMOGENEE

- A** Centro antico e nuclei di interesse storico, artistico e ambientale
 - A1* L1 funzioni di interesse generale - edifici da restaurare
 - A1 L2 luoghi centrali alla scala urbana - edifici da restaurare
 - A1 R1 città residenziale - edifici da restaurare
 - A2* L1 funzioni di interesse generale - edifici da risanare
 - A2 L2 luoghi centrali alla scala urbana - edifici da risanare
 - A2 R1 città residenziale - edifici da risanare
 - A3* L1 funzioni di interesse generale - edifici da ristrutturare
 - A3 L2 luoghi centrali alla scala urbana - edifici da ristrutturare
 - A3 R1 città residenziale - edifici da ristrutturare
 - A AT aree di trasformazione
 - A PN ambito di progetto norma
- B** Città parzialmente o totalmente edificata
 - B1 L2 luoghi a prevalente destinazione terziaria a forte densità
 - B2 L2 luoghi a prevalente destinazione terziaria a densità alta
 - B3 R2 città residenziale a densità media alta
 - B3 R3 città della mescolanza funzionale a densità media alta
 - B3 R5 luoghi centrali della residenza a densità media alta
 - B4 R2 città residenziale a densità media
 - B4 R3 città della mescolanza funzionale a densità media
 - B5 R2 città residenziale a densità bassa
 - B AT aree di trasformazione
 - B PN ambito di progetto norma
- C** Nuovi insediamenti residenziali
 - C R2 aree di espansione a prevalente destinazione residenziale
 - C AT aree di trasformazione
 - C PN ambito di progetto norma
- D** Città della produzione di beni e servizi
 - D1 P1 capicittà della produzione e aree produttive in aggiunta a densità alta
 - D1 P2 aree della mescolanza funzionale a densità alta
 - D1 L3 strade mercato ad alta densità
 - D1 L4 attrezzature a scala urbana
 - D2 L3 strade mercato a densità medio alta
 - D AT aree di trasformazione
 - D PN ambito di progetto norma
- E** Aree agricole e di interesse paesistico, naturalistico e ambientale
 - E1 V2 aree agricole di pianura
 - E2 V2 ambi collinari e pedemontani di rilevante interesse paesistico, naturalistico e ambientale
 - E3 V1 ambi collinari e pedemontani di rilevante interesse paesistico, naturalistico e ambientale
 - E AT aree di trasformazione
 - E PN ambito di progetto norma
- F** Attrezzature alla scala urbana
 - F1 L4 attrezzature di interesse generale
 - F1 P3 aree per i servizi tecnologici
 - F2 V1 attrezzature del Parco delle Colline
 - F2 V2 Parco di San Polo
 - F2 V3 filtro di compensazione ambientale
 - F2 V4 Parco del Melia
 - F3 V2 Parco delle Cave
 - F AT aree di trasformazione
 - F PN ambito di progetto norma

SISTEMI E SUB SISTEMI

- R** Sistema della residenza
 - R1 città antica residenziale
 - R2 città per addizione e in aggiunta
 - R3 città della mescolanza di funzioni
- P** Sistema della produzione
 - P1 capicittà della produzione e aree produttive in aggiunta
 - P2 aree della mescolanza funzionale
 - P3 impianti tecnologici
- V** Sistema ambientale
 - V1 riserva di natura e filtro di permeabilità
 - V2 ambito di pianura prevalentemente coltivato
 - V3 filtro di compensazione
 - V4 corridoio fluviale

DESTINAZIONI DI SUOLO

- A** attività agricole
- I** attività industriali e artigianali
- T** attività terziarie
- R** residenze
- S** servizi ed attrezzature pubbliche o private di interesse generale
 - Sa servizi di assistenza socio-sanitaria
 - Sb servizi per l'istruzione di base
 - Sc servizi cimiteriali
 - Scd servizi per la cultura e lo spettacolo
 - Se servizi amministrativi
 - Sf servizi per il culto
 - Sh servizi ospedalieri e sanitari
 - Si servizi per l'istruzione superiore
 - Sm attrezzature militari
 - Sp parcheggi coperti
- Sc** centri polivalenti di quartiere
- Ss** servizi sportivi coperti
- St** servizi tecnologici
- Su** servizi universitari
- PV** spazi scoperti dueto pubblico
- Pp** parcheggi a raso
- Ps** impianti sportivi scoperti
- Pz** piazze
- Vg** giardini e parchi
- M** infrastrutture e attrezzature della mobilità
 - M1 stazioni di servizio
 - Mf attrezzature ferroviarie
 - Ms stazioni passeggeri
- X** servizi ed attrezzature standard
- X*** aree con vincolo subordinato all'esproprio

PROGETTO DI SUOLO

- proto
- proto alberato
- arbusto e cespuglio
- massa boscata
- olti urbani
- area permeabile
- area semipermeabile
- area impermeabile
- sedime edificabile
- conti e specchi d'acqua
- fiori
- percorso pedonale e/o ciclabile
- strade di progetto
- linea metrobus
- stazioni linea metrobus

ALTRI INDICATORI

- rimando alle tavole 1:1.000
- perimetro progetto Marcollini
- perimetro unità minime di intervento
- 1, 2, 3 sedimi edificati entroline di aree di trasformazione
- a, b, c sedimi di spazi aperti all'interno di aree di trasformazione