ORGANIGRAMMA ATTIVITA'

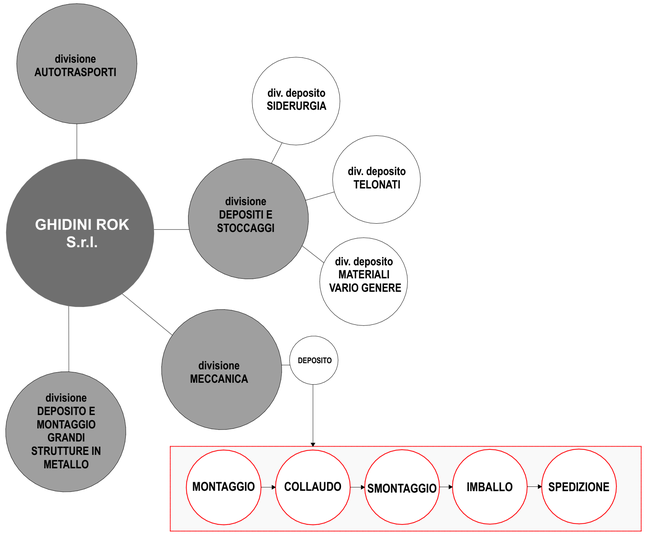

ORGANIGRAMMA DIVISIONE "MECCANICA"

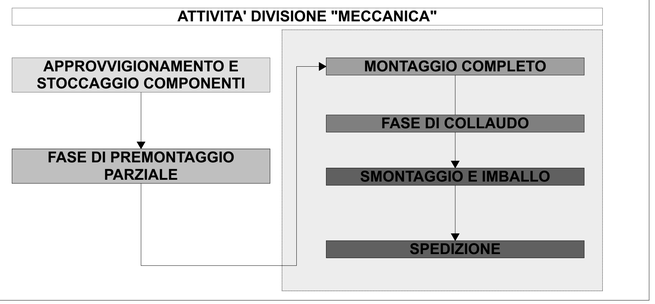

ORGANIGRAMMA NUMERO ADDETTI PER ATTIVITA'

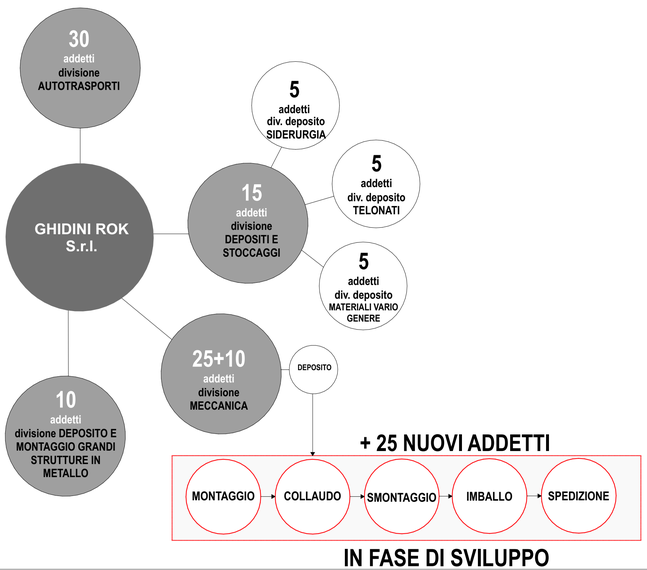

PIANTA IPOTESI NUOVO LAYOUT AZIENDALE

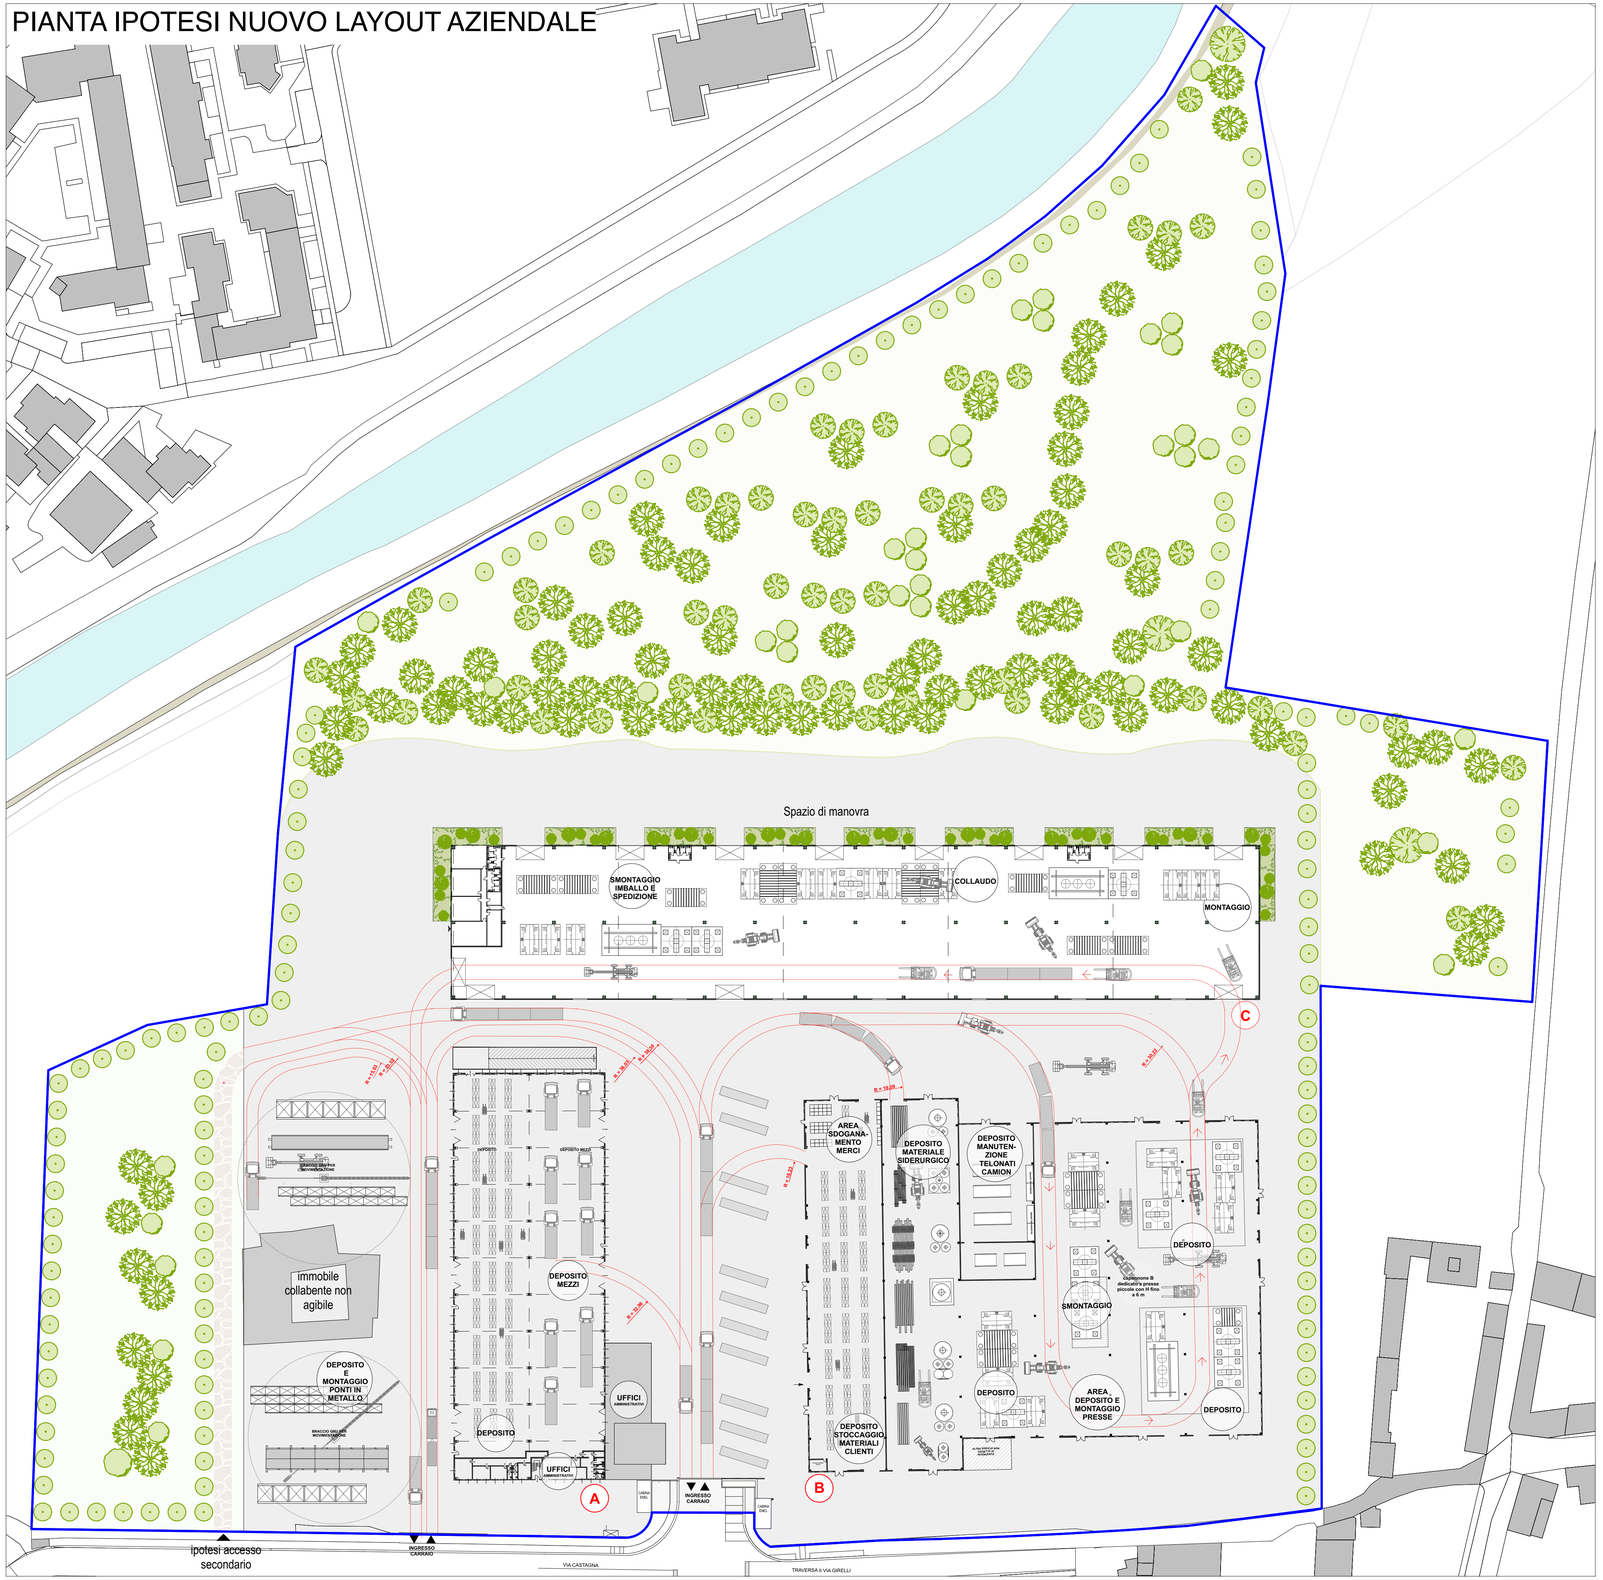

PIANTA PIANO TERRA 11 progetto bis

LEGENDA

Confine proprietà

RICHIESTA SUAP IN VARIANTE AL P.G.T. PER REALIZZAZIONE NUOVO EDIFICIO PRODUTTIVO

committente:
DEPOSITI GHIDINI ROK S.r.l.
VIA CASTAGNA N.2 - BRESCIA

PROGETTO DEFINITIVO

PROGETTO

Progetto - Pianta piano terra - analisi funzionale

numero tavola: **11 bis**

scala disegno: F.S.

codice 94/120220

data 08/01/19 | agg. **23/01/25**

ROBERTO BERTOLI
ARCHITETTO
Viale Italia 9/d, 25126, Brescia,
P.IVA 03206600987 / Telefono +39 030295911
info@robertobertoli.com www.robertobertoli.com

Il presente elaborato grafico è di proprietà esclusiva dello studio ROBERTO BERTOLI ARCHITETTO che ne vieta la riproduzione e la cessione a terzi senza autorizzazione scritta