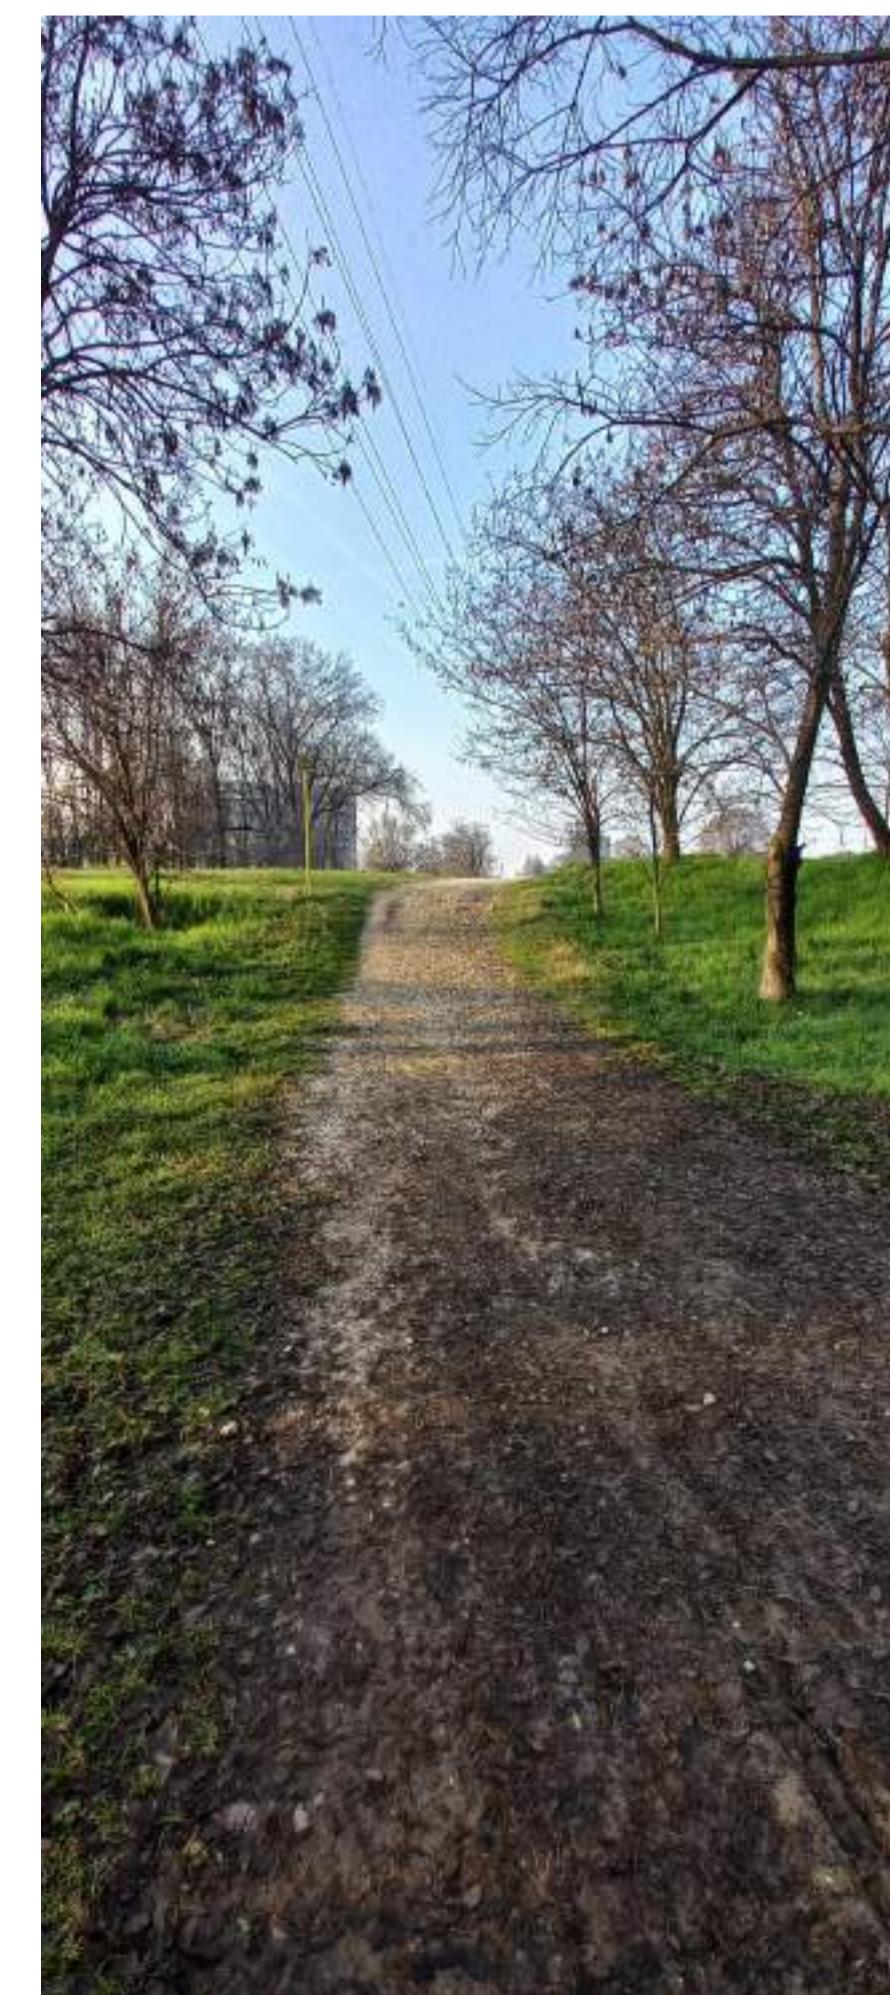
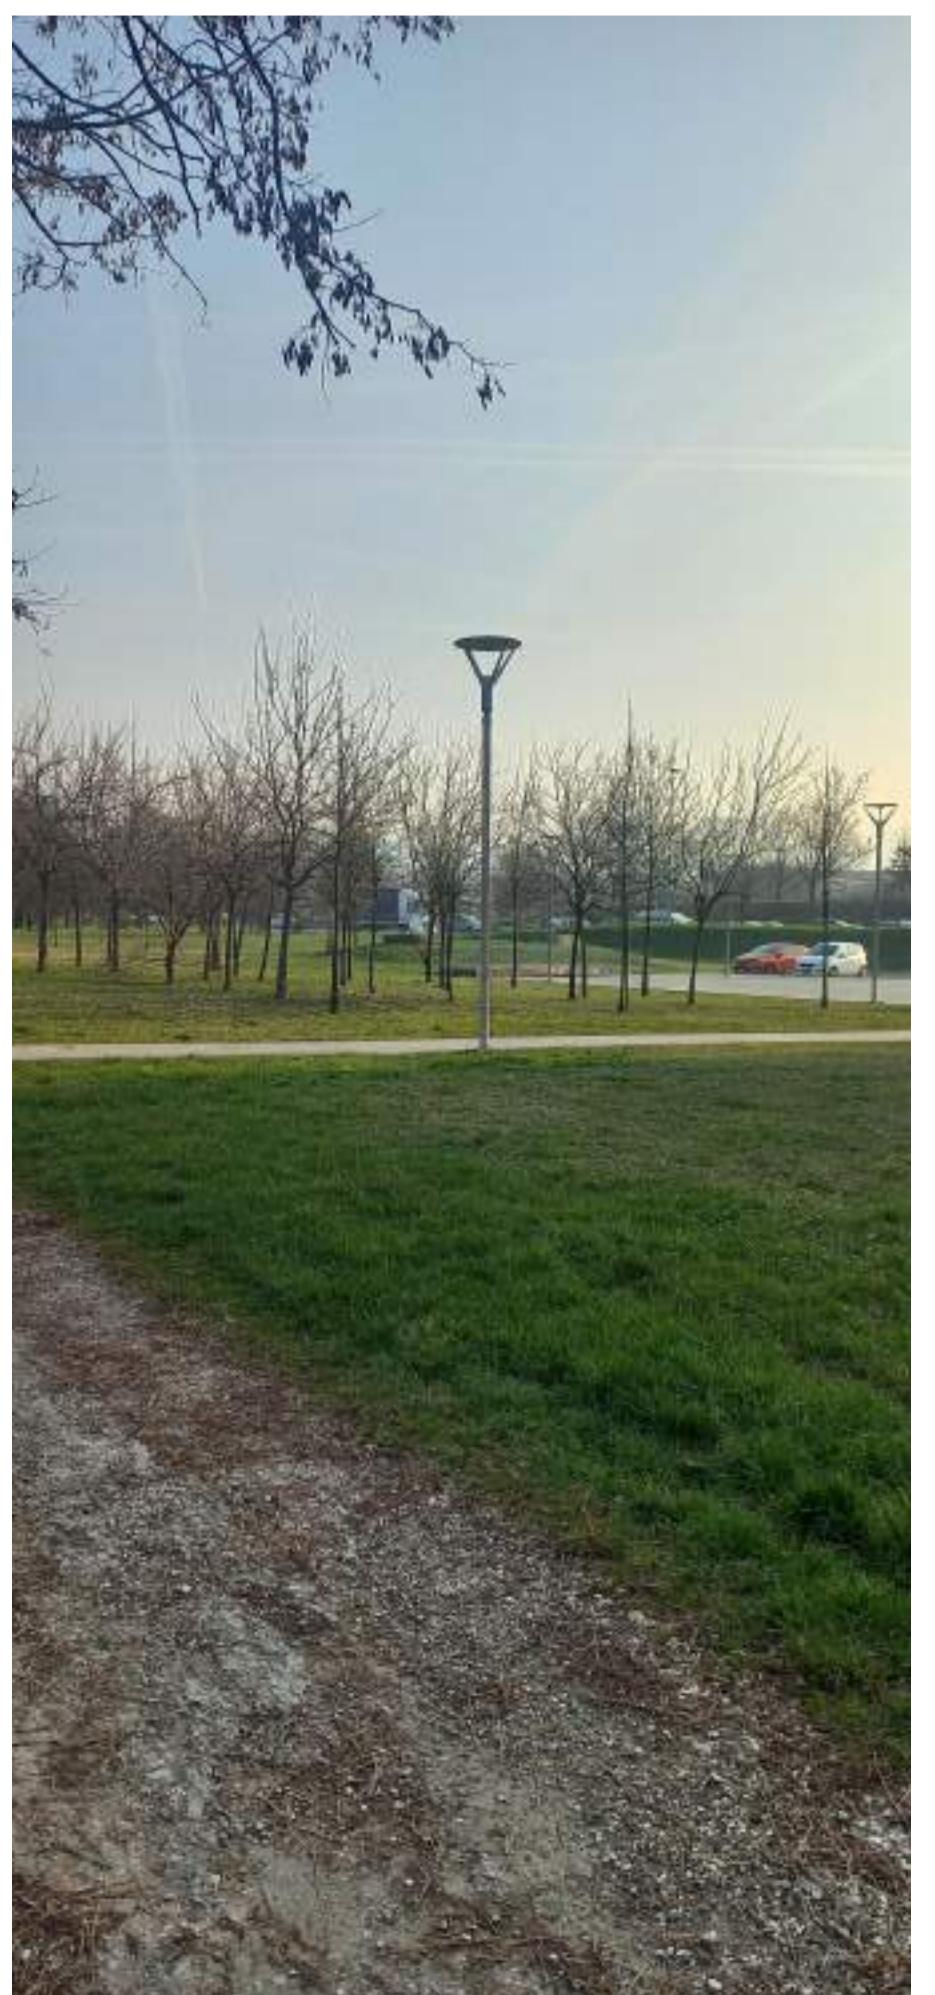


CICLOVIA DEL MELLA - TRATTO DI INTERVENTO 1

CICLOVIA DEL MELLA -  
PROGETTO DI  
RIQUALIFICAZIONEcommittente:  
COMUNE DI BRESCIA  
SETTORE MOBILITÀP.T.F.E.  
RILIEVO

TRATTO 1 - RILIEVO FOTOGRAFICO

numero tavola:

05

scala disegno:

codice 94/120220

data 04/04/25 agg.

ROBERTO BERTOLI

ARCHITETTO

Viale Italia 9/d, 25126, Brescia,

P.IVA 03206600987 / Telefono +39 030295911

info@robertobertoli.com www.robertobertoli.com