



SEZIONE AA 1:100

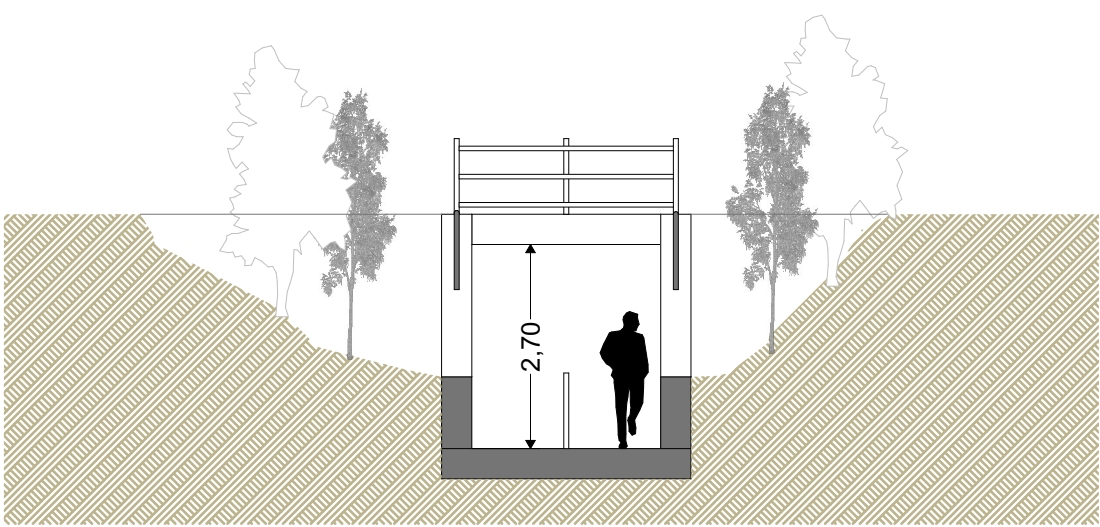

SEZIONE BB 1:100

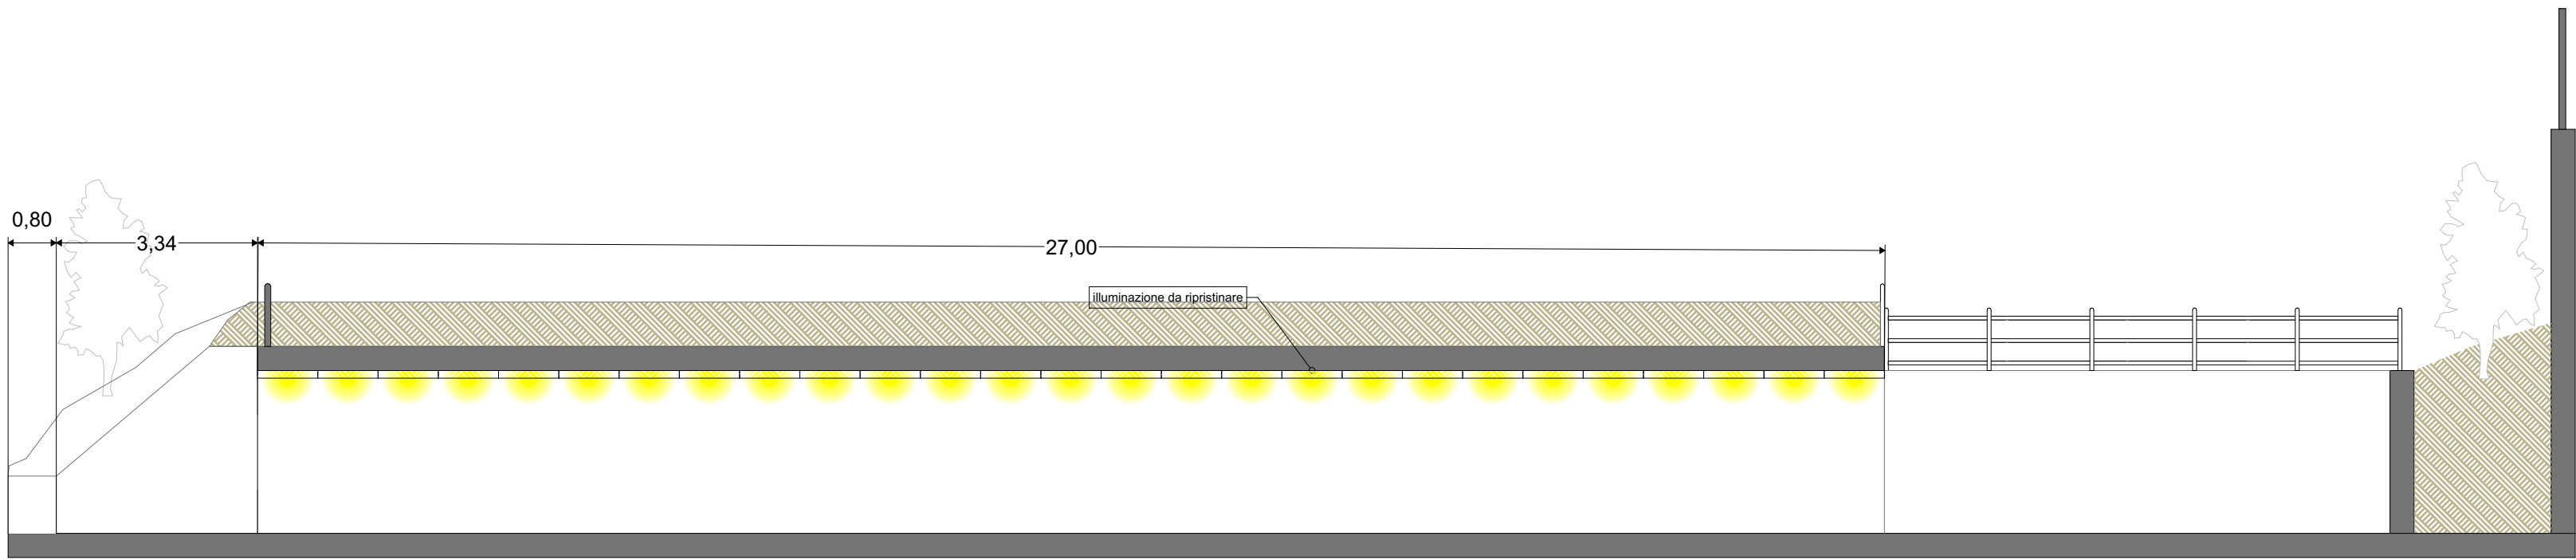

FOTOGRAFIE STATO ATTUALE



OPERE PREVISTE:

- RIPRISTINO E SOSTITUZIONE ELEMENTI DI ILLUMINAZIONE
- RIPRISTINO MURATURE E COPRIFERRI
- RIFACIMENTO PAVIMENTAZIONE COMPRESIVO DI MASSETTO
- INTONCATURA E TINTEGGIATURA SOFFITTO E PARETI
- POSA DI LATTONERIA METALLICA

VEDASI COMPUTO DI RIFERIMENTO
PER ELENCO COMPLETO DELLE
LAVORAZIONI PREVISTE

CICLOVIA DEL MELLA -
PROGETTO DI
RIQUALIFICAZIONE

committente:		COMUNE DI BRESCIA SETTORE MOBILITA'	
P.T.F.E.			
PROGETTO			
TRATTO 1 - PROGETTO RECUPERO SOTTOPASSAGGIO			
numero tavola:		08	
scala disegno:			
codice		94/120220	
data	agg.	05/05/25	
ROBERTO BERTOLI ARCHITETTO			
Viale Italia 9/d, 25126, Brescia, P.IVA 03206600987 / Telefono +39 030295911 info@robertobertoli.com www.robertobertoli.com			