


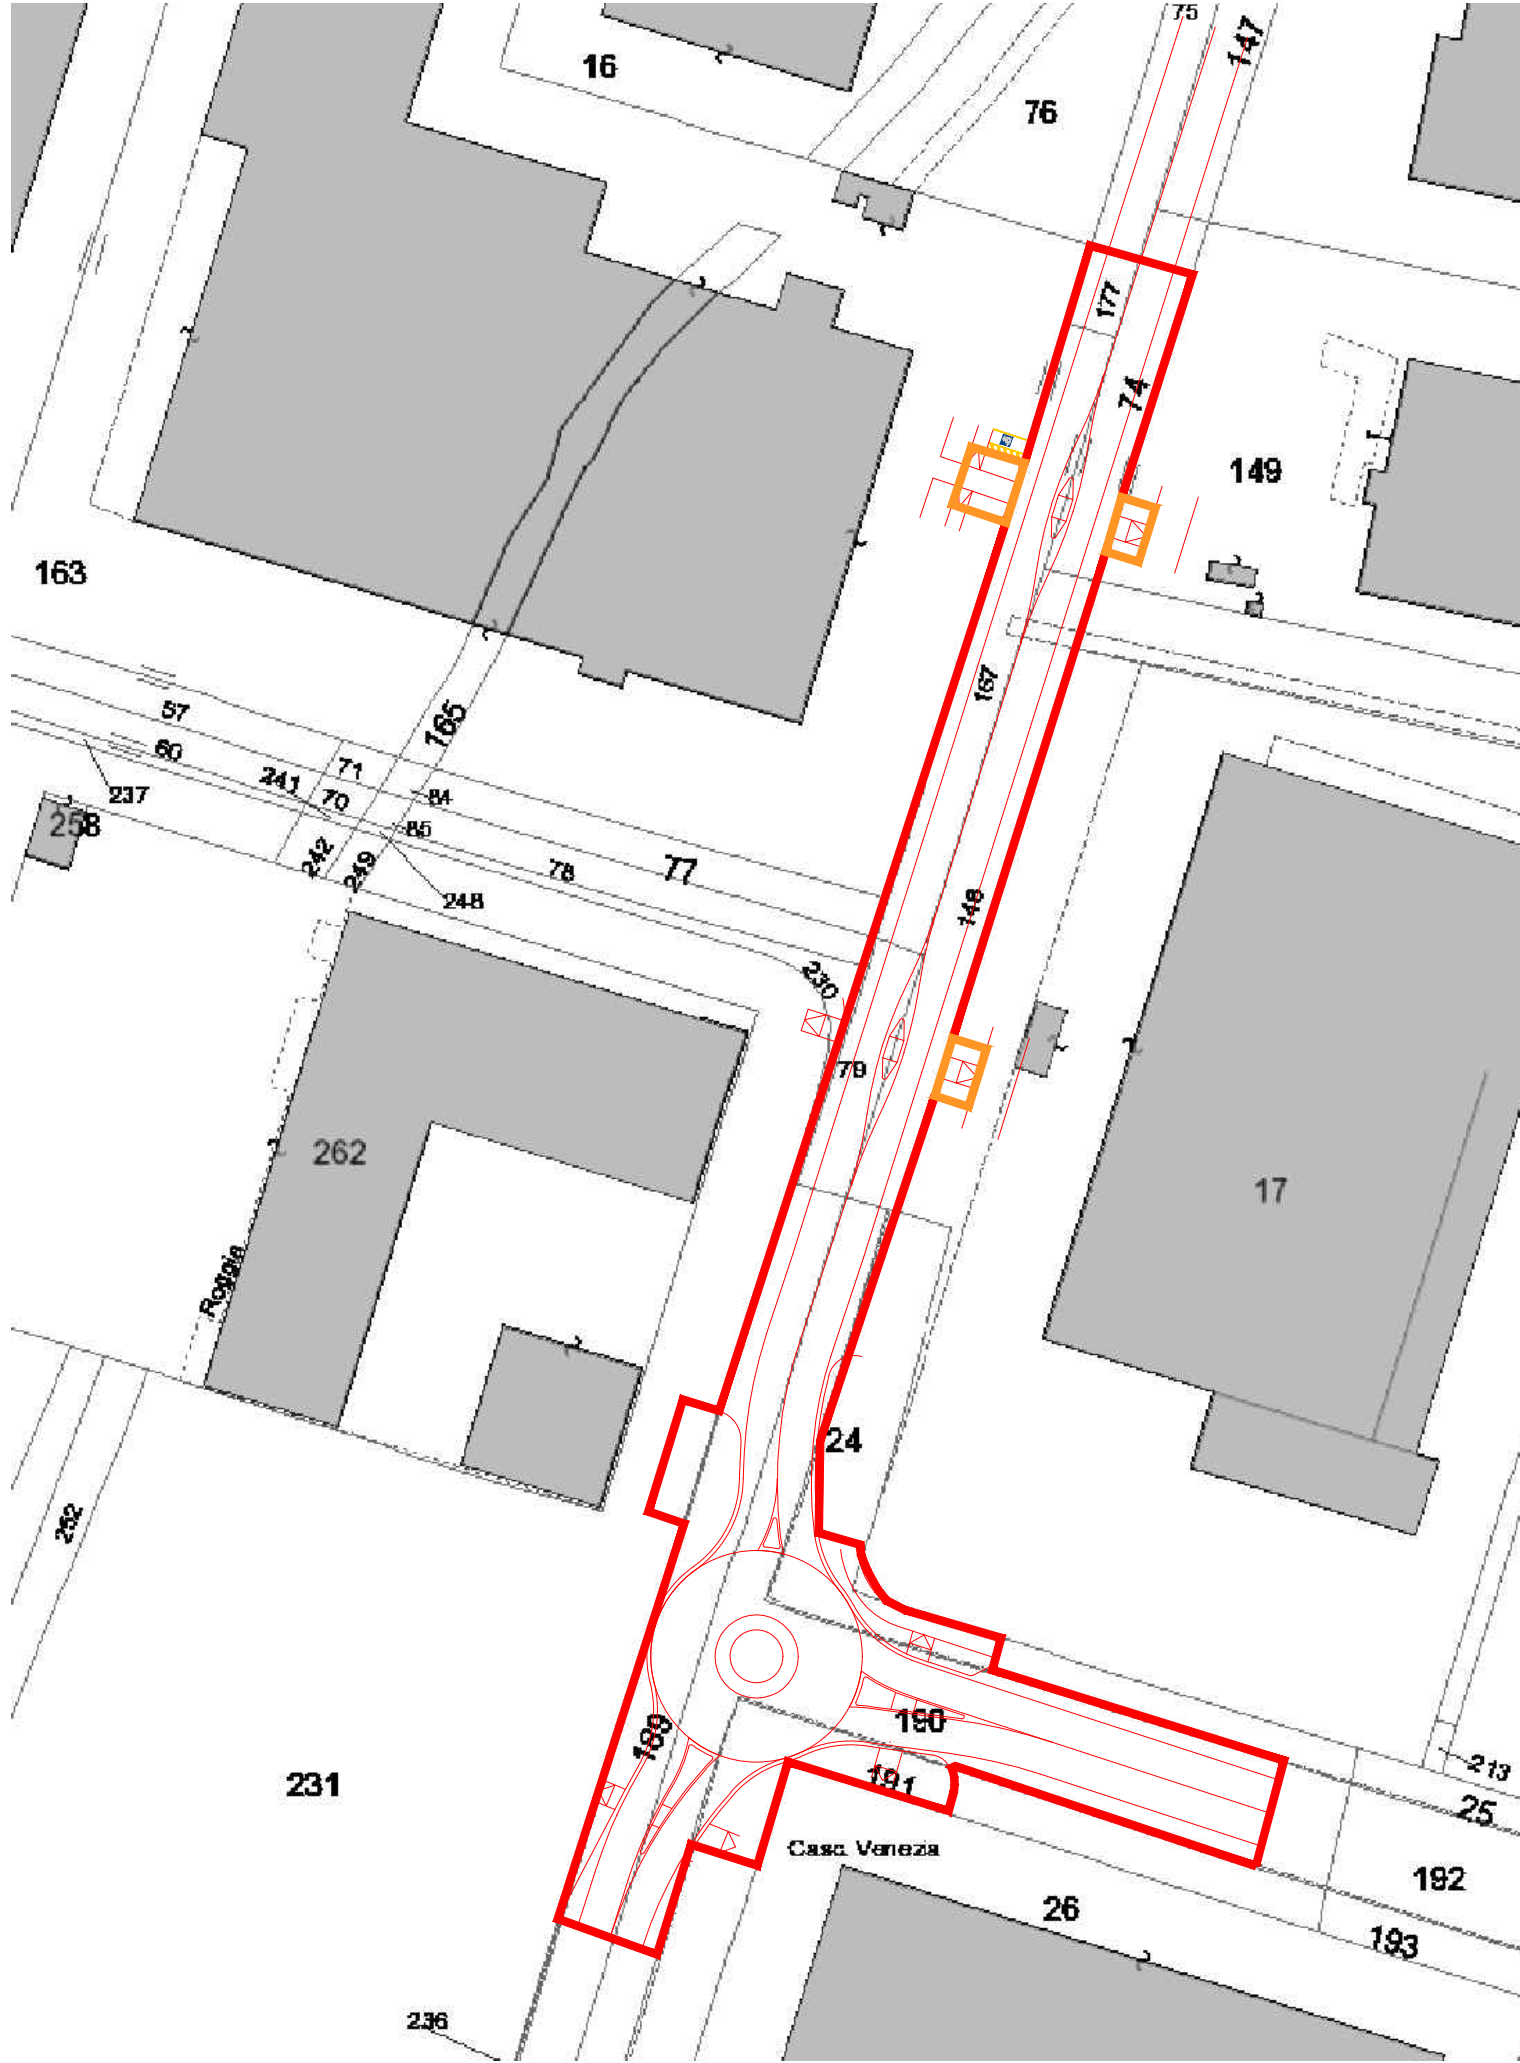

LEGENDA:

LIMITE AREA D'INTERVENTO

MODIFICHE PROGETTUALI SU AREE ASSERVITE

MAPPALI CATASTALI INTERESSATI DALL'INTERVENTO
Catasto terreni – Comune di Brescia – B157

N.	Identificazione catastale		Sup. indicativa interessata dall'intervento	DITTA CATASTALE			NOTE
	Foglio	Mappale		Nominativo	Codice fiscale	Quota proprietà	
1	227	17	40 mq	APHRODITE – FONDO INVESTIMENTO	05083780964	1/1	già sedime stradale (stalli sosta)
2	227	24	220 mq	TERRAIOLI VINCENZO TERRAIOLI ATTILIO TERRAIOLI ELIGIO TERRAIOLI ELISA TERRAIOLI GIUSEPPA TERRAIOLI WALTER	TRRVCN45L05B157C TRRTTL16B19B157E TRRLGE14T21BA57I TRRLSE50B63B157L TRRGPP19D61B157E TRRVTR47R11B157J	8/58 14/58 14/58 7/58 8/58 7/58	già sedime stradale (marciapiede, aiuole)
3	227	74	310 mq	UNICREDIT LEASING SPA	03648050015	1/1	già sedime stradale
4	227	79	245 mq	BETTONI SPA	00275240174	1/1	già sedime stradale
5	227	148	605 mq	TERRAIOLI VINCENZO TERRAIOLI ATTILIO TERRAIOLI ELIGIO TERRAIOLI ELISA TERRAIOLI GIUSEPPA TERRAIOLI WALTER	TRRVCN45L05B157C TRRTTL16B19B157E TRRLGE14T21BA57I TRRLSE50B63B157L TRRGPP19D61B157E TRRVTR47R11B157J	8/58 14/58 14/58 7/58 8/58 7/58	già sedime stradale
6	227	149	25 mq	RIADA SRL	04953820968	1/1	già sedime stradale (stalli sosta)
7	227	163	65 mq	APHRODITE – FONDO INVESTIMENTO	05083780964	1/1	già sedime stradale (marciapiede)
8	227	167	580 mq	GALENO SPA	01341460176	1000/1000	già sedime stradale
9	227	177	75 mq	APHRODITE – FONDO INVESTIMENTO	05083780964	1/1	già sedime stradale
10	227	189	770 mq	BETTONI SPA	00275240174	1/1	già sedime stradale
11	227	190	1630 mq	TERRAIOLI VINCENZO TERRAIOLI ATTILIO TERRAIOLI ELIGIO TERRAIOLI ELISA TERRAIOLI GIUSEPPA TERRAIOLI WALTER	TRRVCN45L05B157C TRRTTL16B19B157E TRRLGE14T21BA57I TRRLSE50B63B157L TRRGPP19D61B157E TRRVTR47R11B157J	8/58 14/58 14/58 7/58 8/58 7/58	già sedime stradale
12	227	191	325 mq	BS FORWARDING SRL SOCIETA' TELEFONICA LOMBARDA SAS	03294670173 00986640175	824/1000 da verificare	già sedime stradale (marciapiede, aiuole)
13	227	230	5 mq	BETTONI SPA	00275240174	1/1	già sedime stradale (marciapiede)
14	227	231	75 mq	COMUNE DI BRESCIA	00761890177	1/1	già sedime stradale (stalli sosta)

COMUNE DI BRESCIA



PROGETTO

RICHIESTA SUAP IN VARIANTE AL P.G.T. PER REALIZZAZIONE NUOVO EDIFICIO PRODUTTIVO

OPERE DI URBANIZZAZIONE EXTRA COMPARTO PER REALIZZAZIONE NUOVA ROTATORIA INTERSEZIONE VIA GRANDI/VIA BRIXIA ZUST In comune di Brescia (BS)

COMMITTENTE

DEPOSITI GHIDINI ROK S.r.l.
Via Castagna, 2 - Brescia



BECONSULT S.R.L.
Via Goffredo Mameli 19/D, 25014 Castenedolo (BS)
T +39 030 2426398 - M info@beconsultsrl.it
www.beconsultsrl.eu
Ing. Fabrizio Scartapacchi | Ing. Paolo Mondolo

PROGETTISTA
Ing. Paolo Mondolo

COLLABORATORI
Ing. Jessica Valentina Paterlini
Geom. Samuele Carlo Giacomazzi

CODICE PROG.

2668

SEZIONE

PROGETTO FATTIBILITÀ TECNICA ED ECONOMICA

N. TAVOLA

07

TITOLO ELABORATO

PIANO PARTICELLARE
PRELIMINARE DELLE AREE

SCALA

VARIE

N. AGG. DATA

00 APR. 2025 Prima emissione
01 LUG. 2025 Aggiornamento

RED. APPR. VER.

SG PM PM
SG PM PM