




SCALA 1 : 3000

- AREA A - OPERE PER VINCOLO A VERDE
MQ 1.400
- AREA B - OPERE PER ALLARGAMENTO SEDE
STRADALE, PISTA CICLOPEDONALE, AREE A VERDE
MQ 26 395
- Porzioni esterne all'area di proprietà

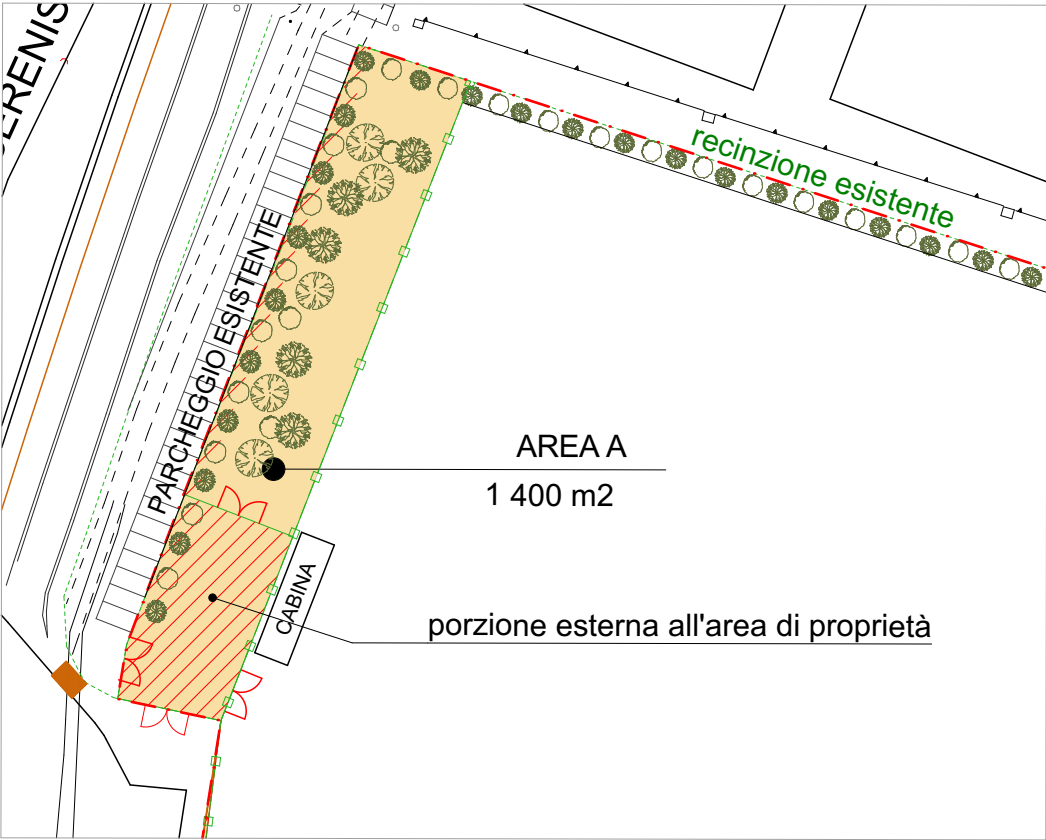

SCALA 1 : 1000

**PIANO ATTUATIVO PER NUOVI INSEDIAMENTI PRODUTTIVI IN
AMBITI ESTRATTIVI DISMESSI, LOCALITA' BUFFALORA BRESCIA**
AREA AT-B.4 ambito estrattivo ATEg 24 Via Buffalora 54 - AREA PAv-SUAP ambito estrattivo ATEg 25 Loc. Cascina Casella