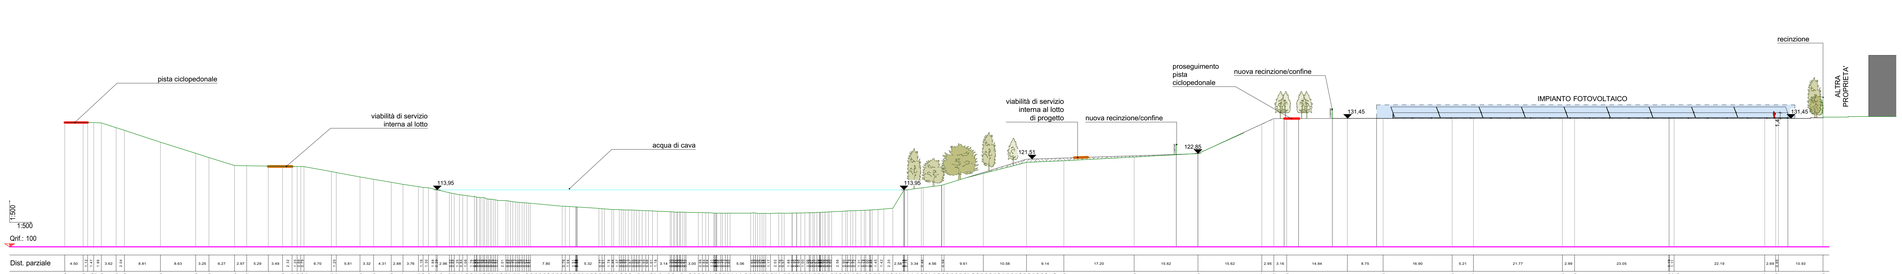

Sezione 5

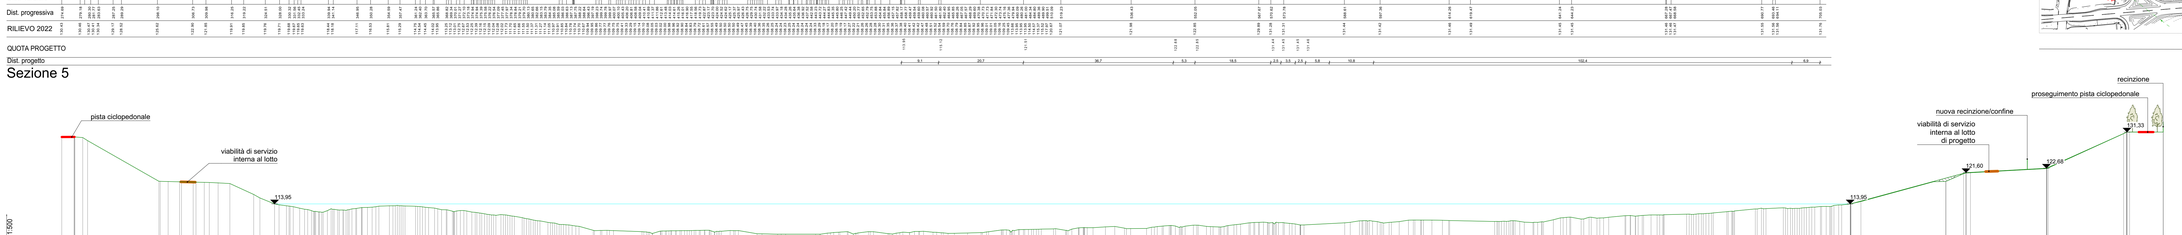

Sezione 6

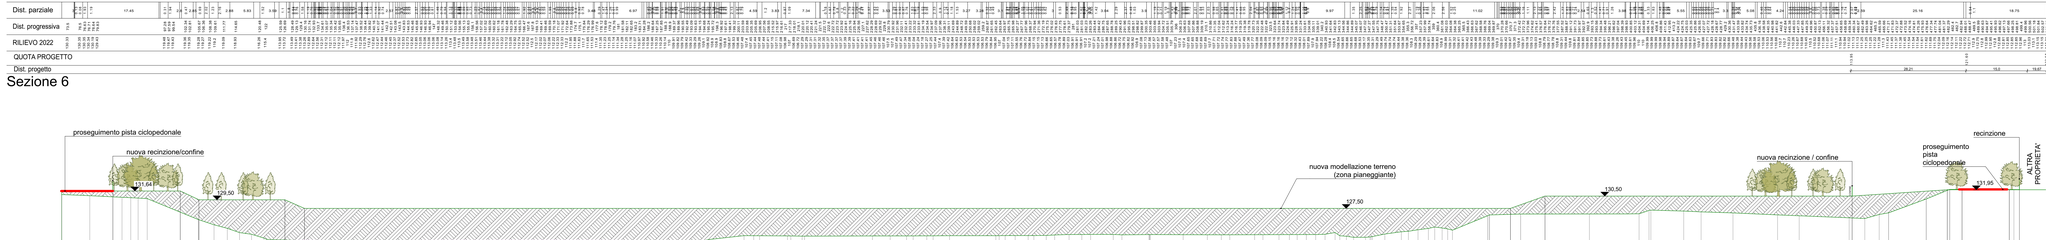

Sezione 7

KEYPLAN ATE 24 - PROGETTO

COMMITTENTE

ITALMARK S.r.l.
Via S. Eufemia 108
25135 - Brescia

PROGETTO

PIANO ATTUATIVO PER NUOVI INSEDIAMENTI PRODUTTIVI IN AMBITI ESTRATTIVI DISMESSI, LOCALITA' BUFFALORA BRESCIA

AREA AT-B.4 ambito estrattivo ATEg 24
Via Buffalora 54
AREA PAv-SUAP ambito estrattivo ATEg 25
Loc. Cascina Casella

PRATICHE AUTORIZZATE

PDC PES129/2020 Prot. n° 259665 del 2022
(rif. PANNI Srl)
RICHIESTA SUAP 27/04/2010
(rif. GABURRI S.p.a)
RIFERIMENTO 22-01 B

TAVOLA

LOTTO 1 - AREA AT-B.4 - ATE 24

PROGETTO: SEZIONI TERRITORIALI

TAV. N° 09 REV. 03

SCALA 1 : 500

STATO AGGIORNAMENTI

rev. n°	motivo modifica	
00	CREAZIONE	29/11/2022
02	errata corrige altezza fotovoltaico	20/05/2024
03	AGGIORNAMENTO finale	20/08/2024

PROGETTAZIONE

b+ma
ARCHITETTURA URBANISTICA INGEGNERIA

B+MAssociati srl
Viale Duca degli Abruzzi 103
25124 - Brescia
tel 0303586459 - fax 0303387659
e-mail info@bmaarl.it
sito web www.bmaarl.it

PROGETTISTI

Arch. Fausto Baresi
Ing. Riccardo Manfredi
Arch. Guillermo Amaudo

Questo disegno è di proprietà esclusiva di B+MAssociati srl e non può essere riprodotto o utilizzato senza autorizzazione scritta