



PARTICOLARE PINTO E POZZETTO IP - ILLUMINAZIONE STRADALE

1:20

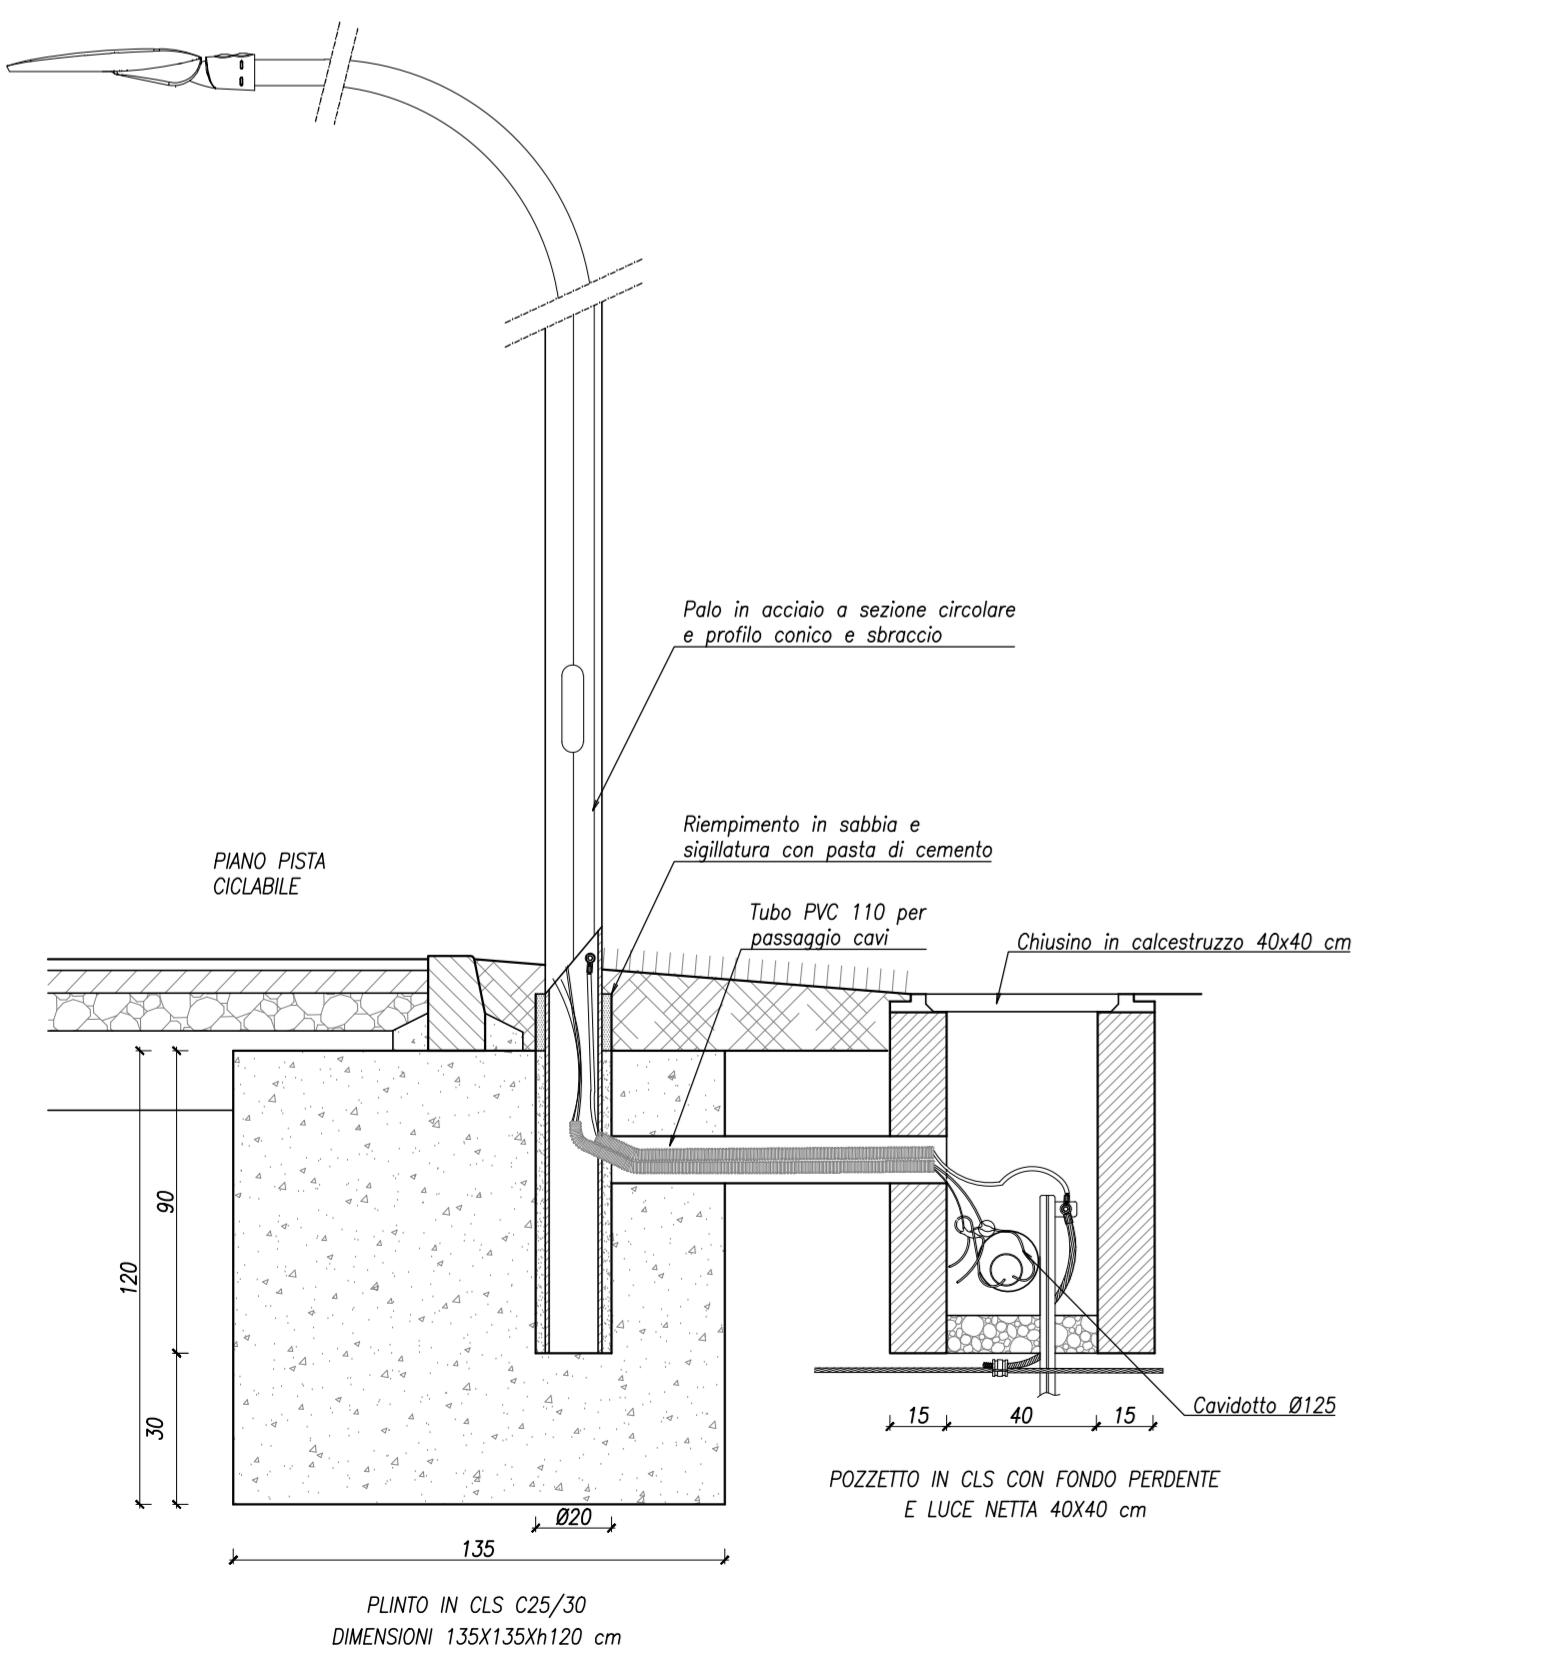


PARTICOLARE PINTO E POZZETTO IP - ILLUMINAZIONE ATTRAVERSAMENTI PEDONALI

1:20

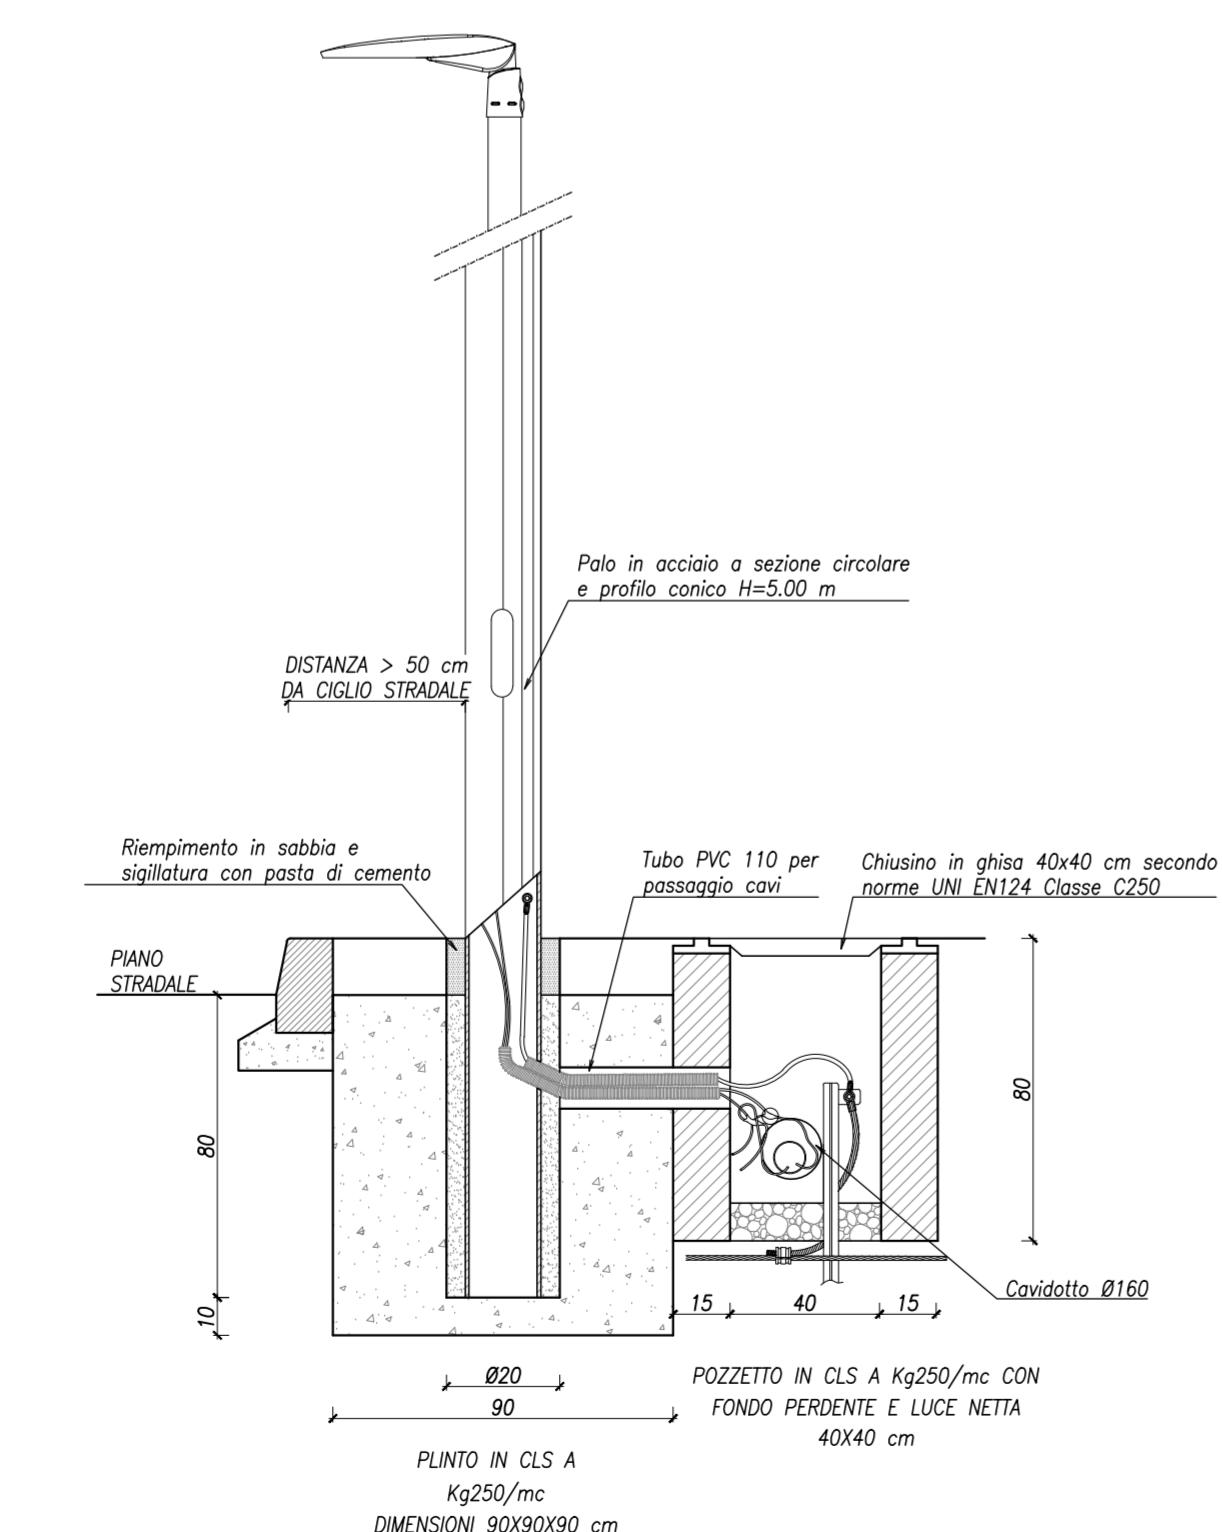

SEZIONE TIPO CAVIDOTTO LINEA IP

1:20

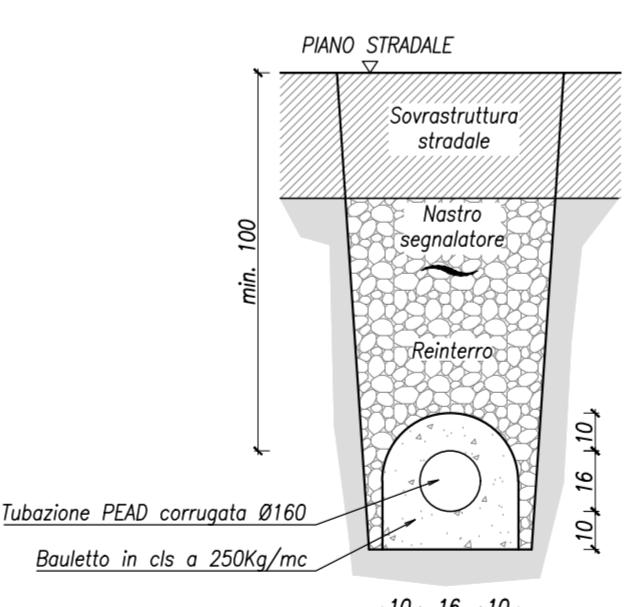

LEGENDA

- (●) SOSTEGNO IP ESISTENTE
- (■) ARMATURA STRADALE LED ESISTENTE
- (●) SOSTEGNO IP E RELATIVO PINTO DA RIMUovere
- (■) ARMATURA STRADALE LED DA RIMUovere
- (●) SOSTEGNO IP DI NUOVA INSTALLAZIONE E RELATIVO PINTO IN CLS
- (●) SOSTEGNO IP CON SBARCCIO DI NUOVA INSTALLAZIONE E RELATIVO PINTO IN CLS
- (■) ARMATURA STRADALE LED DI NUOVA INSTALLAZIONE
- (■) PROIETTORE LED ATTRAVERSAMENTO PEDONALE DI NUOVA INSTALLAZIONE
- (■) NUOVO POZZETTO ISPEZIONE
- (—) LINEA IP ESISTENTE (TRACCIAUTO FORNITO DA UNARET)
- (—) LINEA IP DA DISMETTERE
- (—) NUOVA LINEA IP - CAVIDOTTO PEAD CORRUGATO
- (■) NUOVO POZZETTO ISPEZIONE IMPIANTO SEMAFORICO
- (—) NUOVA LINEA ALIMENTAZIONE IMPIANTO SEMAFORICO - CAVIDOTTO PEAD CORRUGATO

COMUNE DI BRESCIA
Provincia di Brescia

PROGETTO

PIANO ATTUATIVO PER NUOVI INSEDIAMENTI PRODUTTIVI IN AMBITI ESTRATTIVI DISMESSI, LOCALITA' BUFFALORA BRESCIA
AREA AT-8.4 ambito estrattivo ATEg24 Via Buffalora 54
AREA Pav-SUAP ambito estrattivo ATEg25 Loc. Cascina Casella

OPERE DI URBANIZZAZIONE EXTRA COMPARTO

COMMITTENTE

ITALMARK S.r.l.
Via S. Efemio 108 - 25123 Brescia

PROGETTAZIONE STRADALE
BECONSULT
BUILDING ENGINEERING CONSULTING
BECONSULT S.R.L.
Via Goffredo Mameli 19/0, 25014 Castenedolo (BS)
T +39 030 242698 - M info@beconsult.it
www.beconsult.eu
Ing. Fabrizio Scortapachi | Ing. Paolo Mondolo

CODICE PROG.

2645

SEZIONE

PFT
PROGETTO DI FATTIBILITÀ TECNICA ED ECONOMICA

N. TAVOLA

19

TITOLO ELABORATO

INTERVENTO 3 - VIA CHIAPPA STRALCIO T1
PLANIMETRIA DI PROGETTO ILLUMINAZIONE PUBBLICA

SCALA

1:500

N. AGG.	DATA	RED. APPR. VER.
00	07/10/2024	Prima emissione
01	20/11/2024	Aggiornamento
02	28/11/2024	Aggiornamento

PROGETTAZIONE PIANO ATTUATIVO
b+ma
ARCHITETTURA URBANISTICA INGENIERIA
B+MA srl
Viale Duce degli Abruzzi 103 - 25124 Brescia
T +39 030 398499 - M info@bmasrl.it
www.bmasrl.it