




Estratto da NTA Comune di Brescia - Piano delle Regole - V PR02 Azioni di Piano

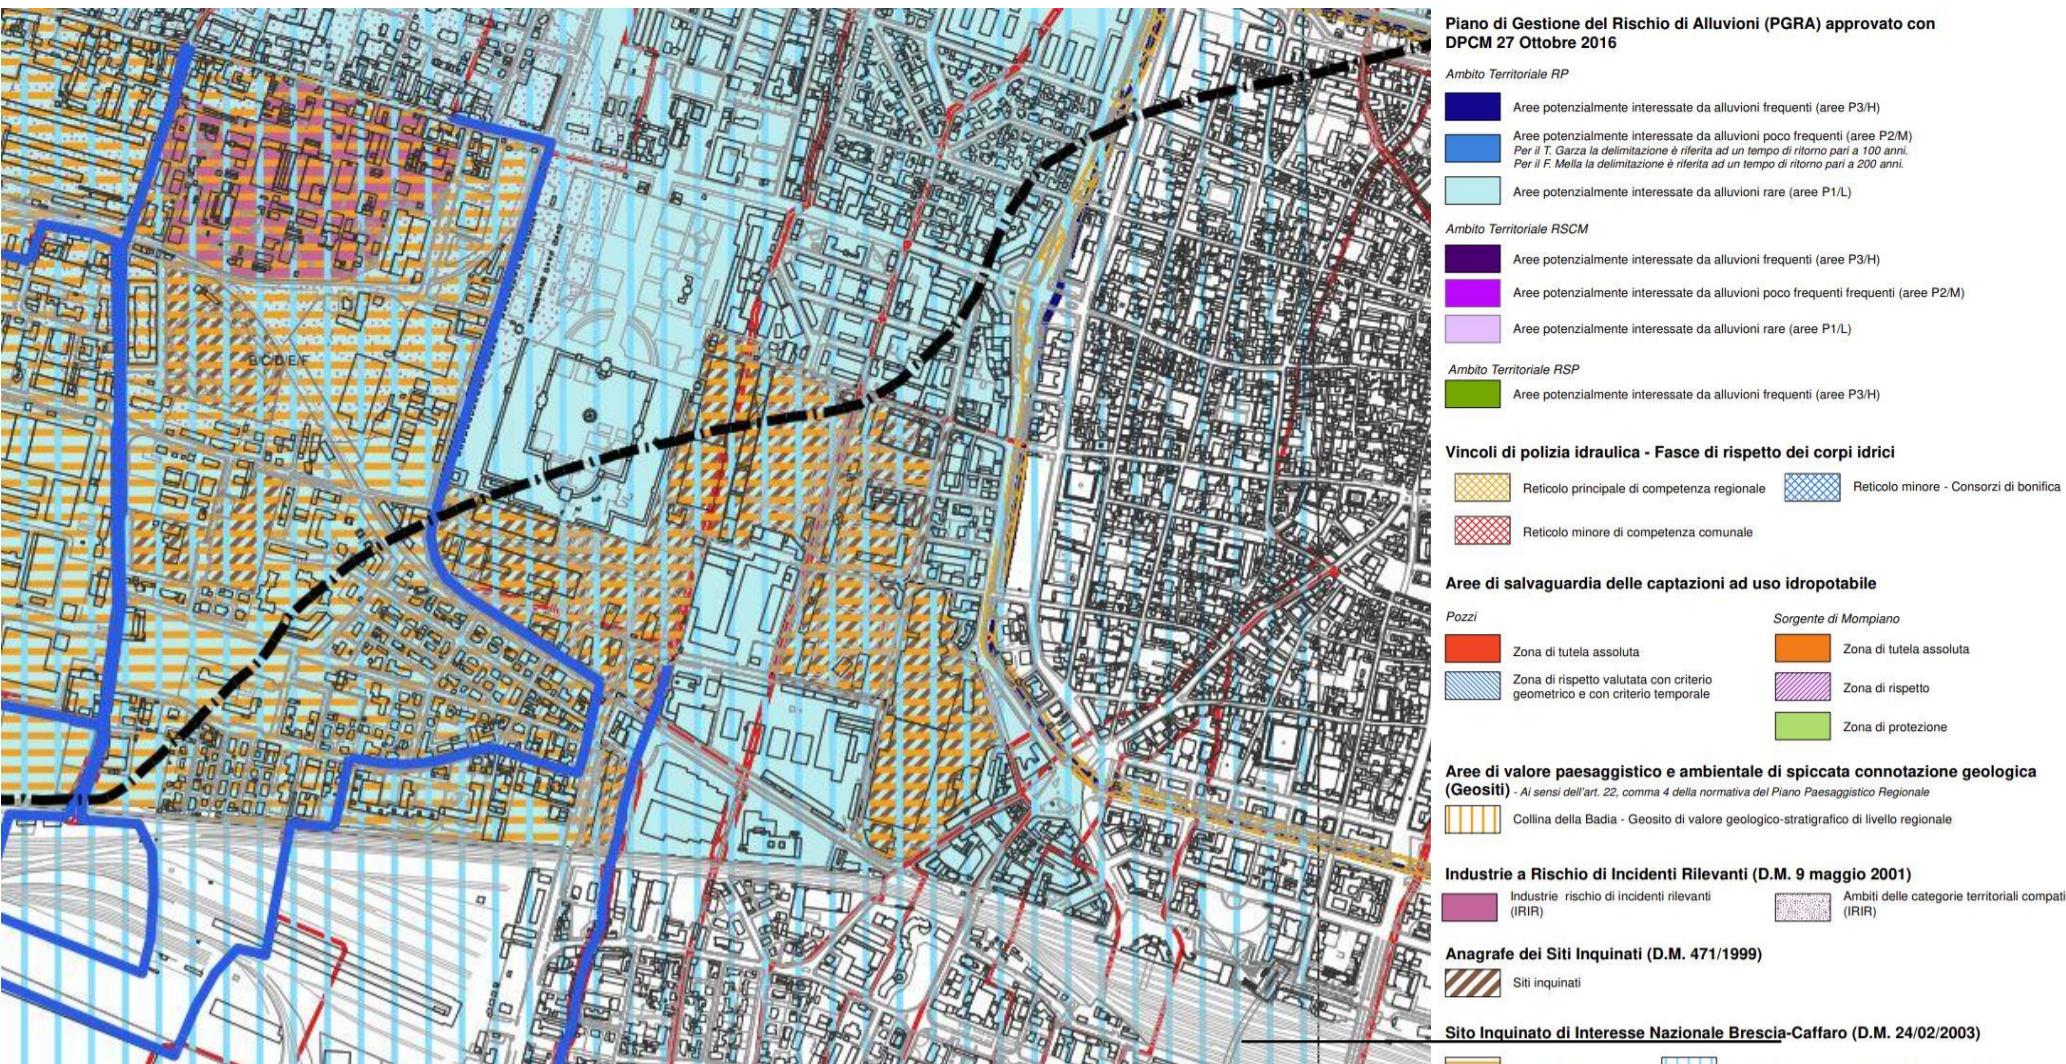

Estratto da NTA Comune di Brescia - Piano delle Regole - V PR06 Vincoli difesa del suolo

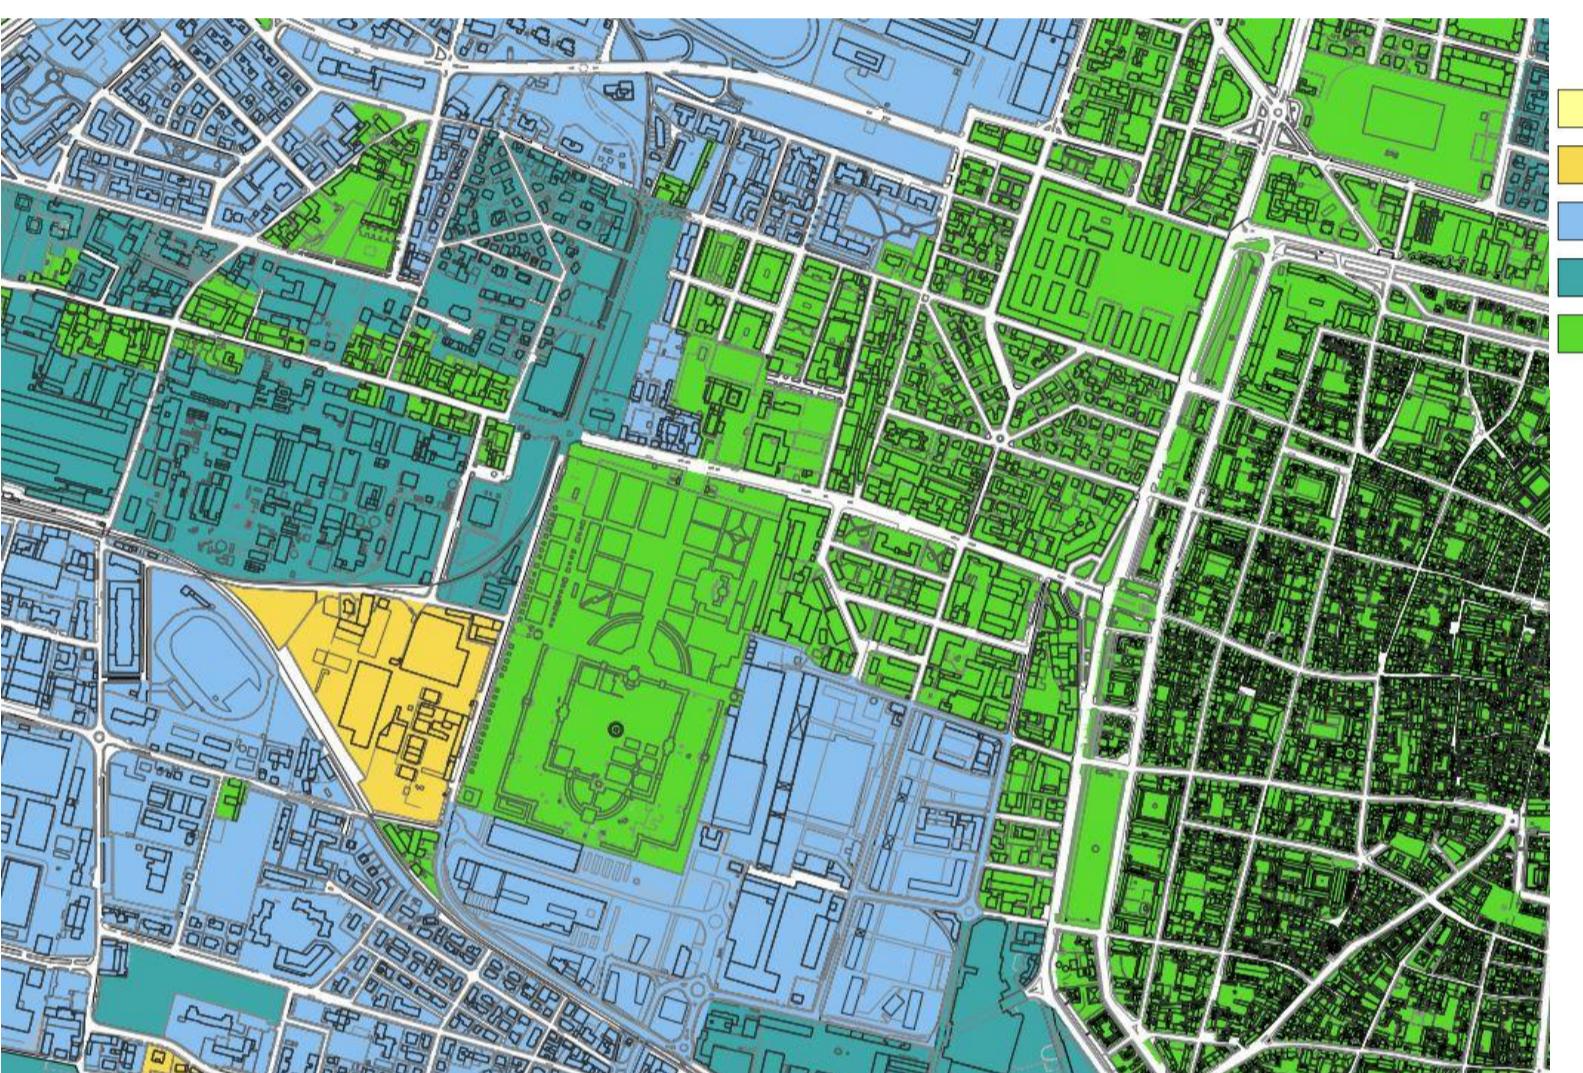

Estratto da NTA Comune di Brescia - Piano delle Regole - V PR03 Classi di sensibilità paesaggistica

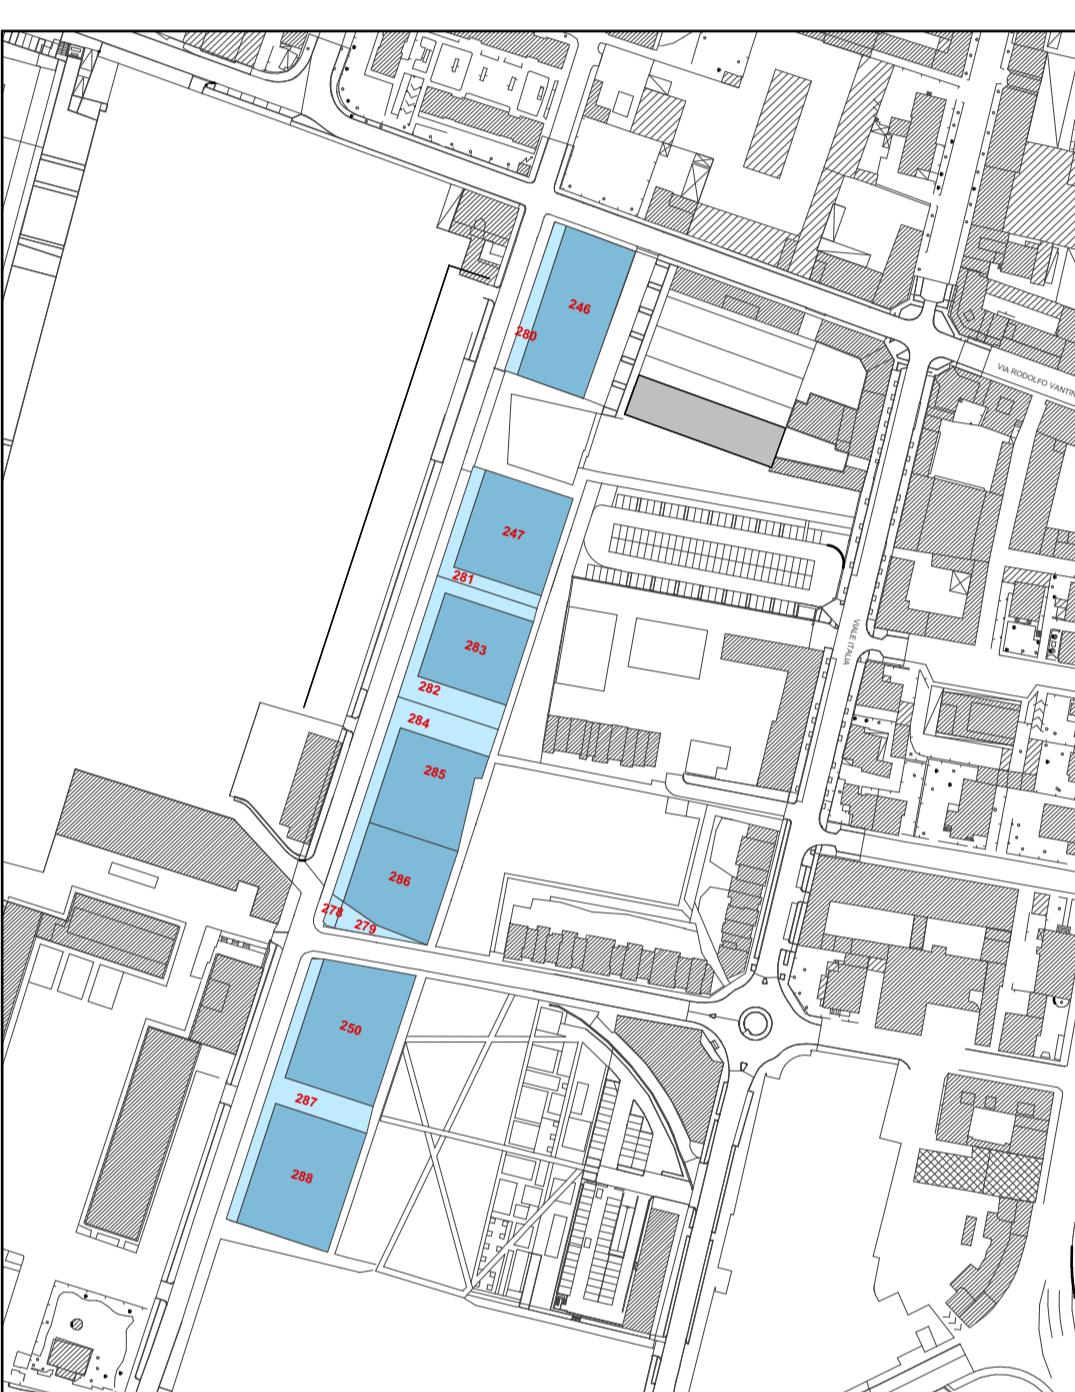


Estratto map



This figure displays a detailed map of a city area, likely a cadastral or urban planning map. The map features a dense network of streets and buildings, all overlaid with a fine grid pattern. A prominent feature is a thick red line that forms a boundary around a specific area. This red-lined area is filled with a bright yellow color, indicating a distinct zone. The yellow area is roughly triangular in shape, extending from the bottom left towards the top right. Within this yellow zone, there are two small black numbers: '2c' near the bottom center and '2a' near the top center. The rest of the map outside the yellow zone is in a standard greyish-white color, representing the rest of the city or region.

Estratto da NTA Comune di Brescia - Piano delle Regole - V PR05 Fattibilità geologica

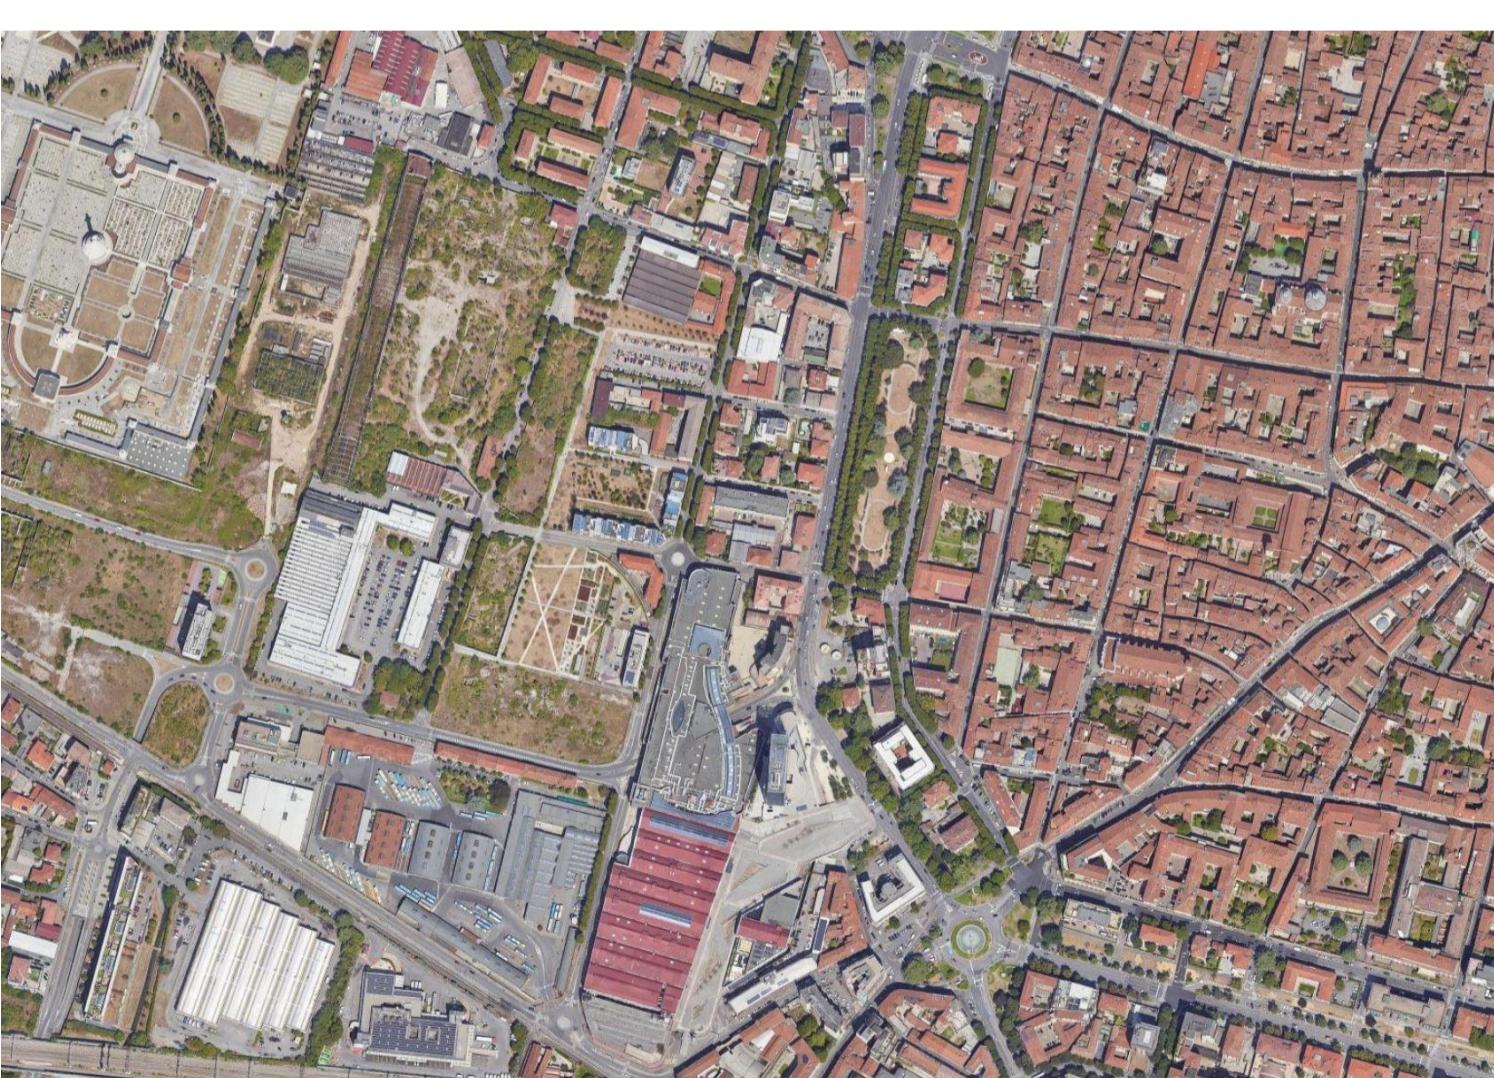

12

AGGIORNAMENTI	revisione	descrizione	data
<b>COMUNE DI BRESCIA</b> Provincia di Brescia			Scala
<b>PIANO ATTUATIVO IN VARIANTE AREE COMPARTO MILANO RISPETTO A PRATICA 2MC/2022 DEL 19/12/2022 PROT.383151</b> Approvata con Del.G.C. n.494 del 29.11.23		Tav <b>U.O</b>	
VIA ERITREA			
<input type="radio"/> Estratti		<b>COMMITTENTE:</b> Borgo Milano Srl C.so Zanardelli, 32 Brescia 25121 (Timbro e Firma)	
		CGT COSTRUZIONI BRESCIA S.R.L. Via Aldo Moro 2C Roncadelle 25030 (Timbro e Firma)	
		<b>PROGETTISTA:</b> Dott. Ing. Artemio Apollonio C.F. PLLRTM44D21B157C (Timbro e Firma)	

ANSWER

---

---

---

---

---

---

---