Presidenza del Consiglio dei Ministri
Unità Tecnica - Amministrativa
D.P.C.M. del 20.02.2014 e D.P.C.M. del 01.12.2017

Ministero della Giustizia
Direzione generale delle risorse materiali e delle tecnologie

LAVORI DI AMPLIAMENTO DEL PALAGIUSTIZIA DI BRESCIA (BS)

PROGETTO DEFINITIVO
ai sensi dell'art.23 del D.Lgs n. 50/16

Permesso di Costruire in deroga art. 14/DPR 380/01

a) Planimetria generale stato di fatto-progetto = d) sup. coperta: pianta stato di fatto-pianta progetto

Progettista e coordin. alla progettazione
ing. Giovan B. Pasquariello

Progettisti:
arch.Maria Maddalena Simeone
ing. Cosma Niutta
arch. Antonio Capo

Collaboratori:
Giorgio Cuozzo

Il Responsabile unico del procedimento
ing. Giovan B. Pasquariello

REV. 17.02.25	Aggiornamento:	Data emissione:	SCALA:

A TERMINE DI LEGGE SI RISERVA LA PROPRIETA' DI QUESTO DOCUMENTO CON DIVIETO DI RENDERLO NOTO A TERZI SENZA AUTORIZZAZIONE

Riscontro Punto A - grafico a) planimetria generale = grafico d) Superficie coperta: pianta stato di fatto - Superficie coperta: pianta di progetto

Ampliamento Tribunale di Brescia
Planimetrie generale - Stato di fatto

superficie coperta stato di fatto = superficie coperta di progetto = mq. 1150,00

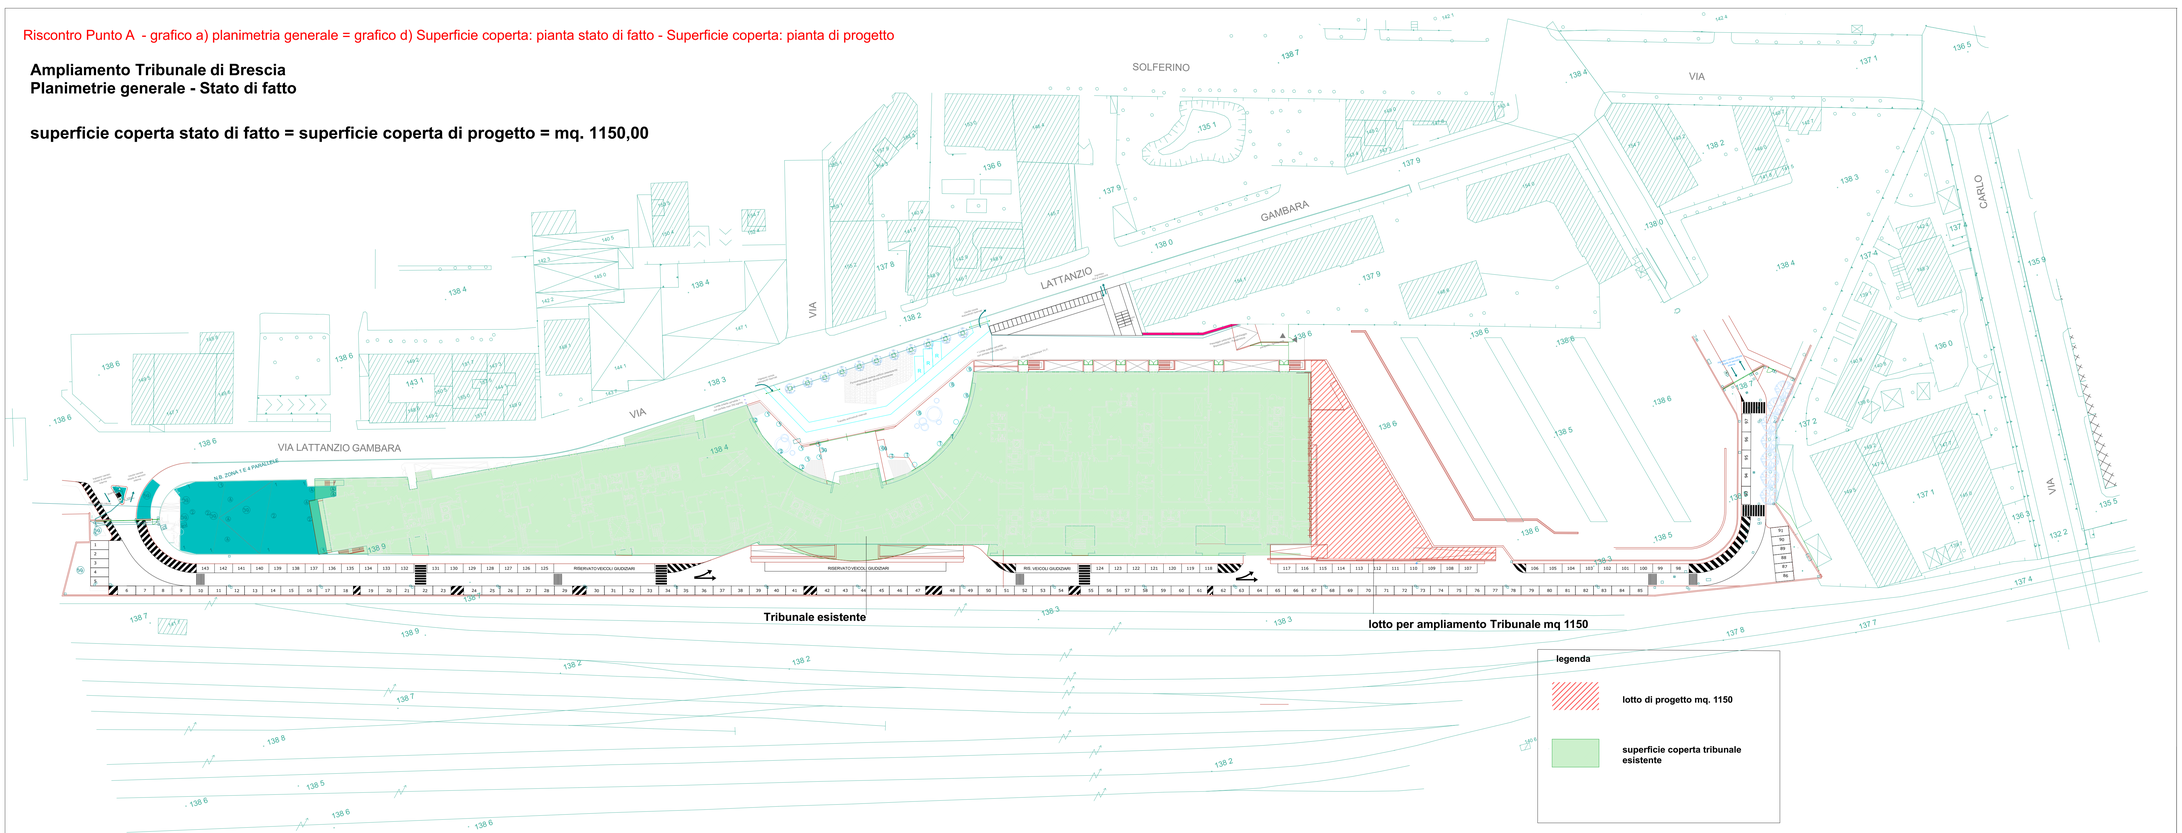

Riscontro Punto A - grafico a) planimetria generale = grafico d) Superficie coperta: pianta stato di fatto - Superficie coperta: pianta di progetto

Ampliamento Tribunale di Brescia
planimetrie generale - progetto
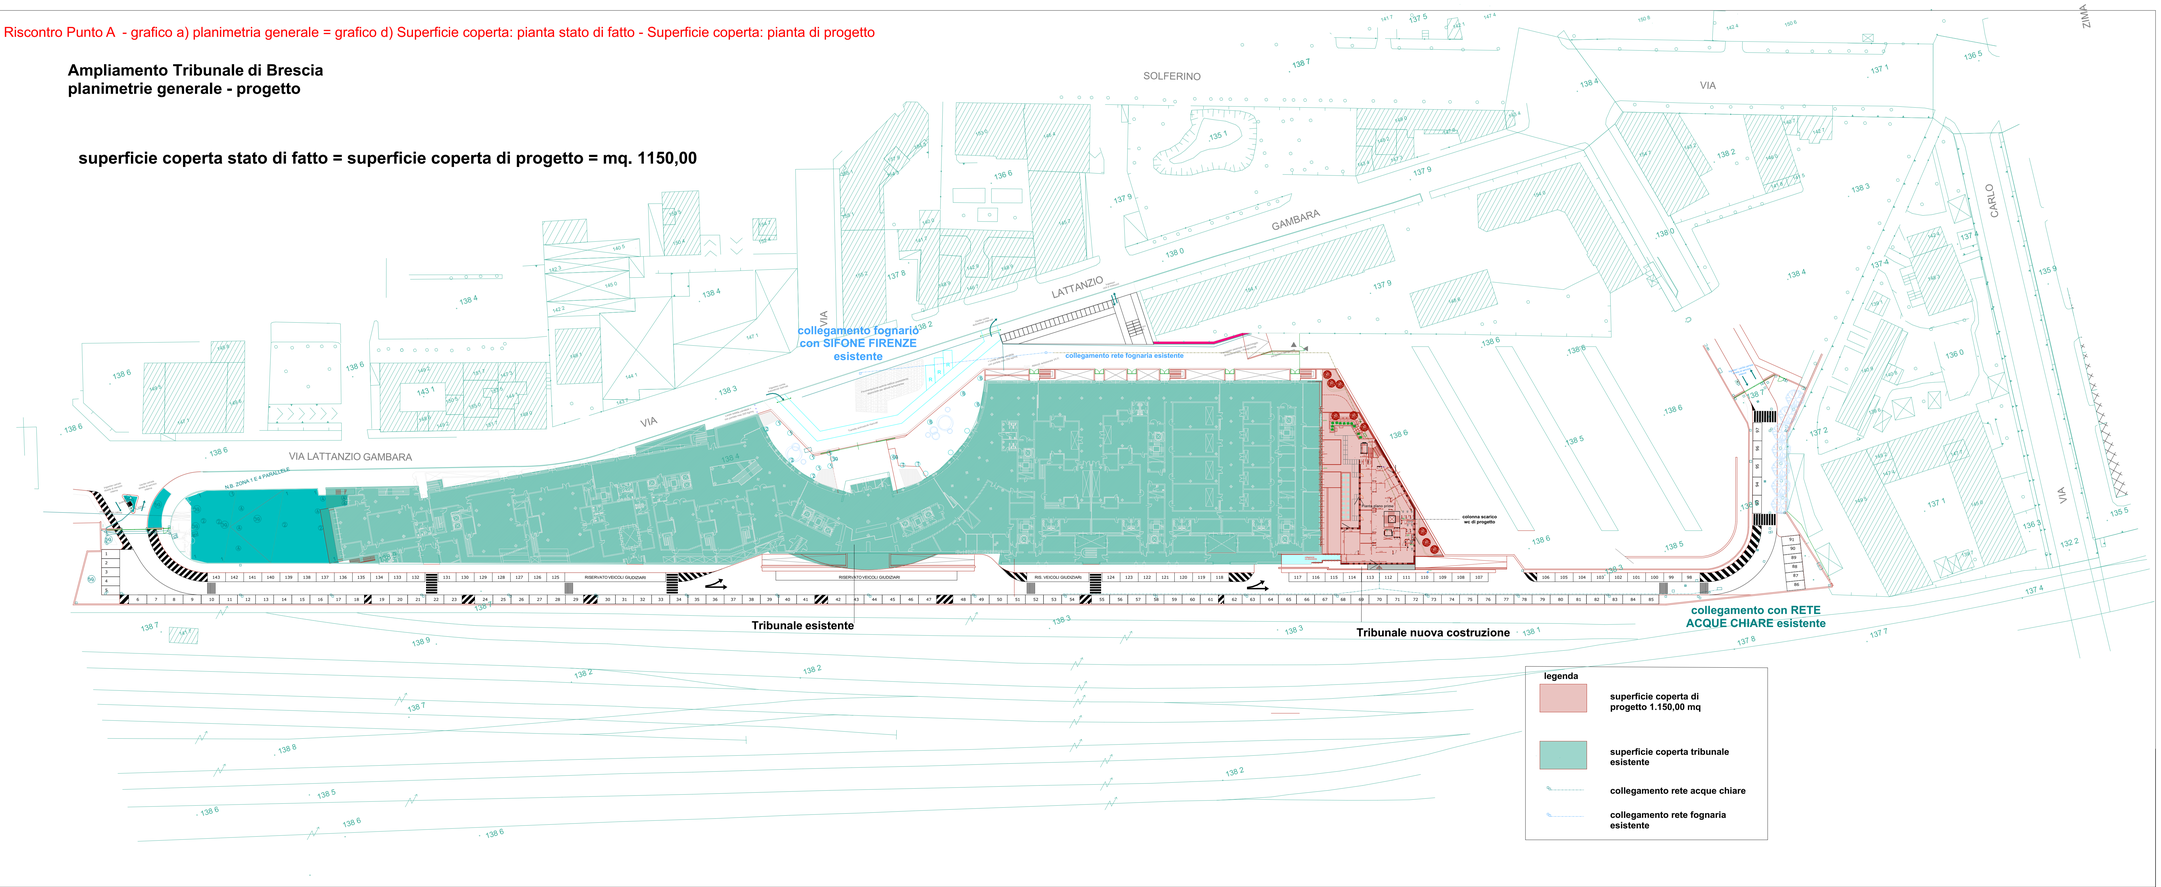
superficie coperta stato di fatto = superficie coperta di progetto = mq. 1150,00