


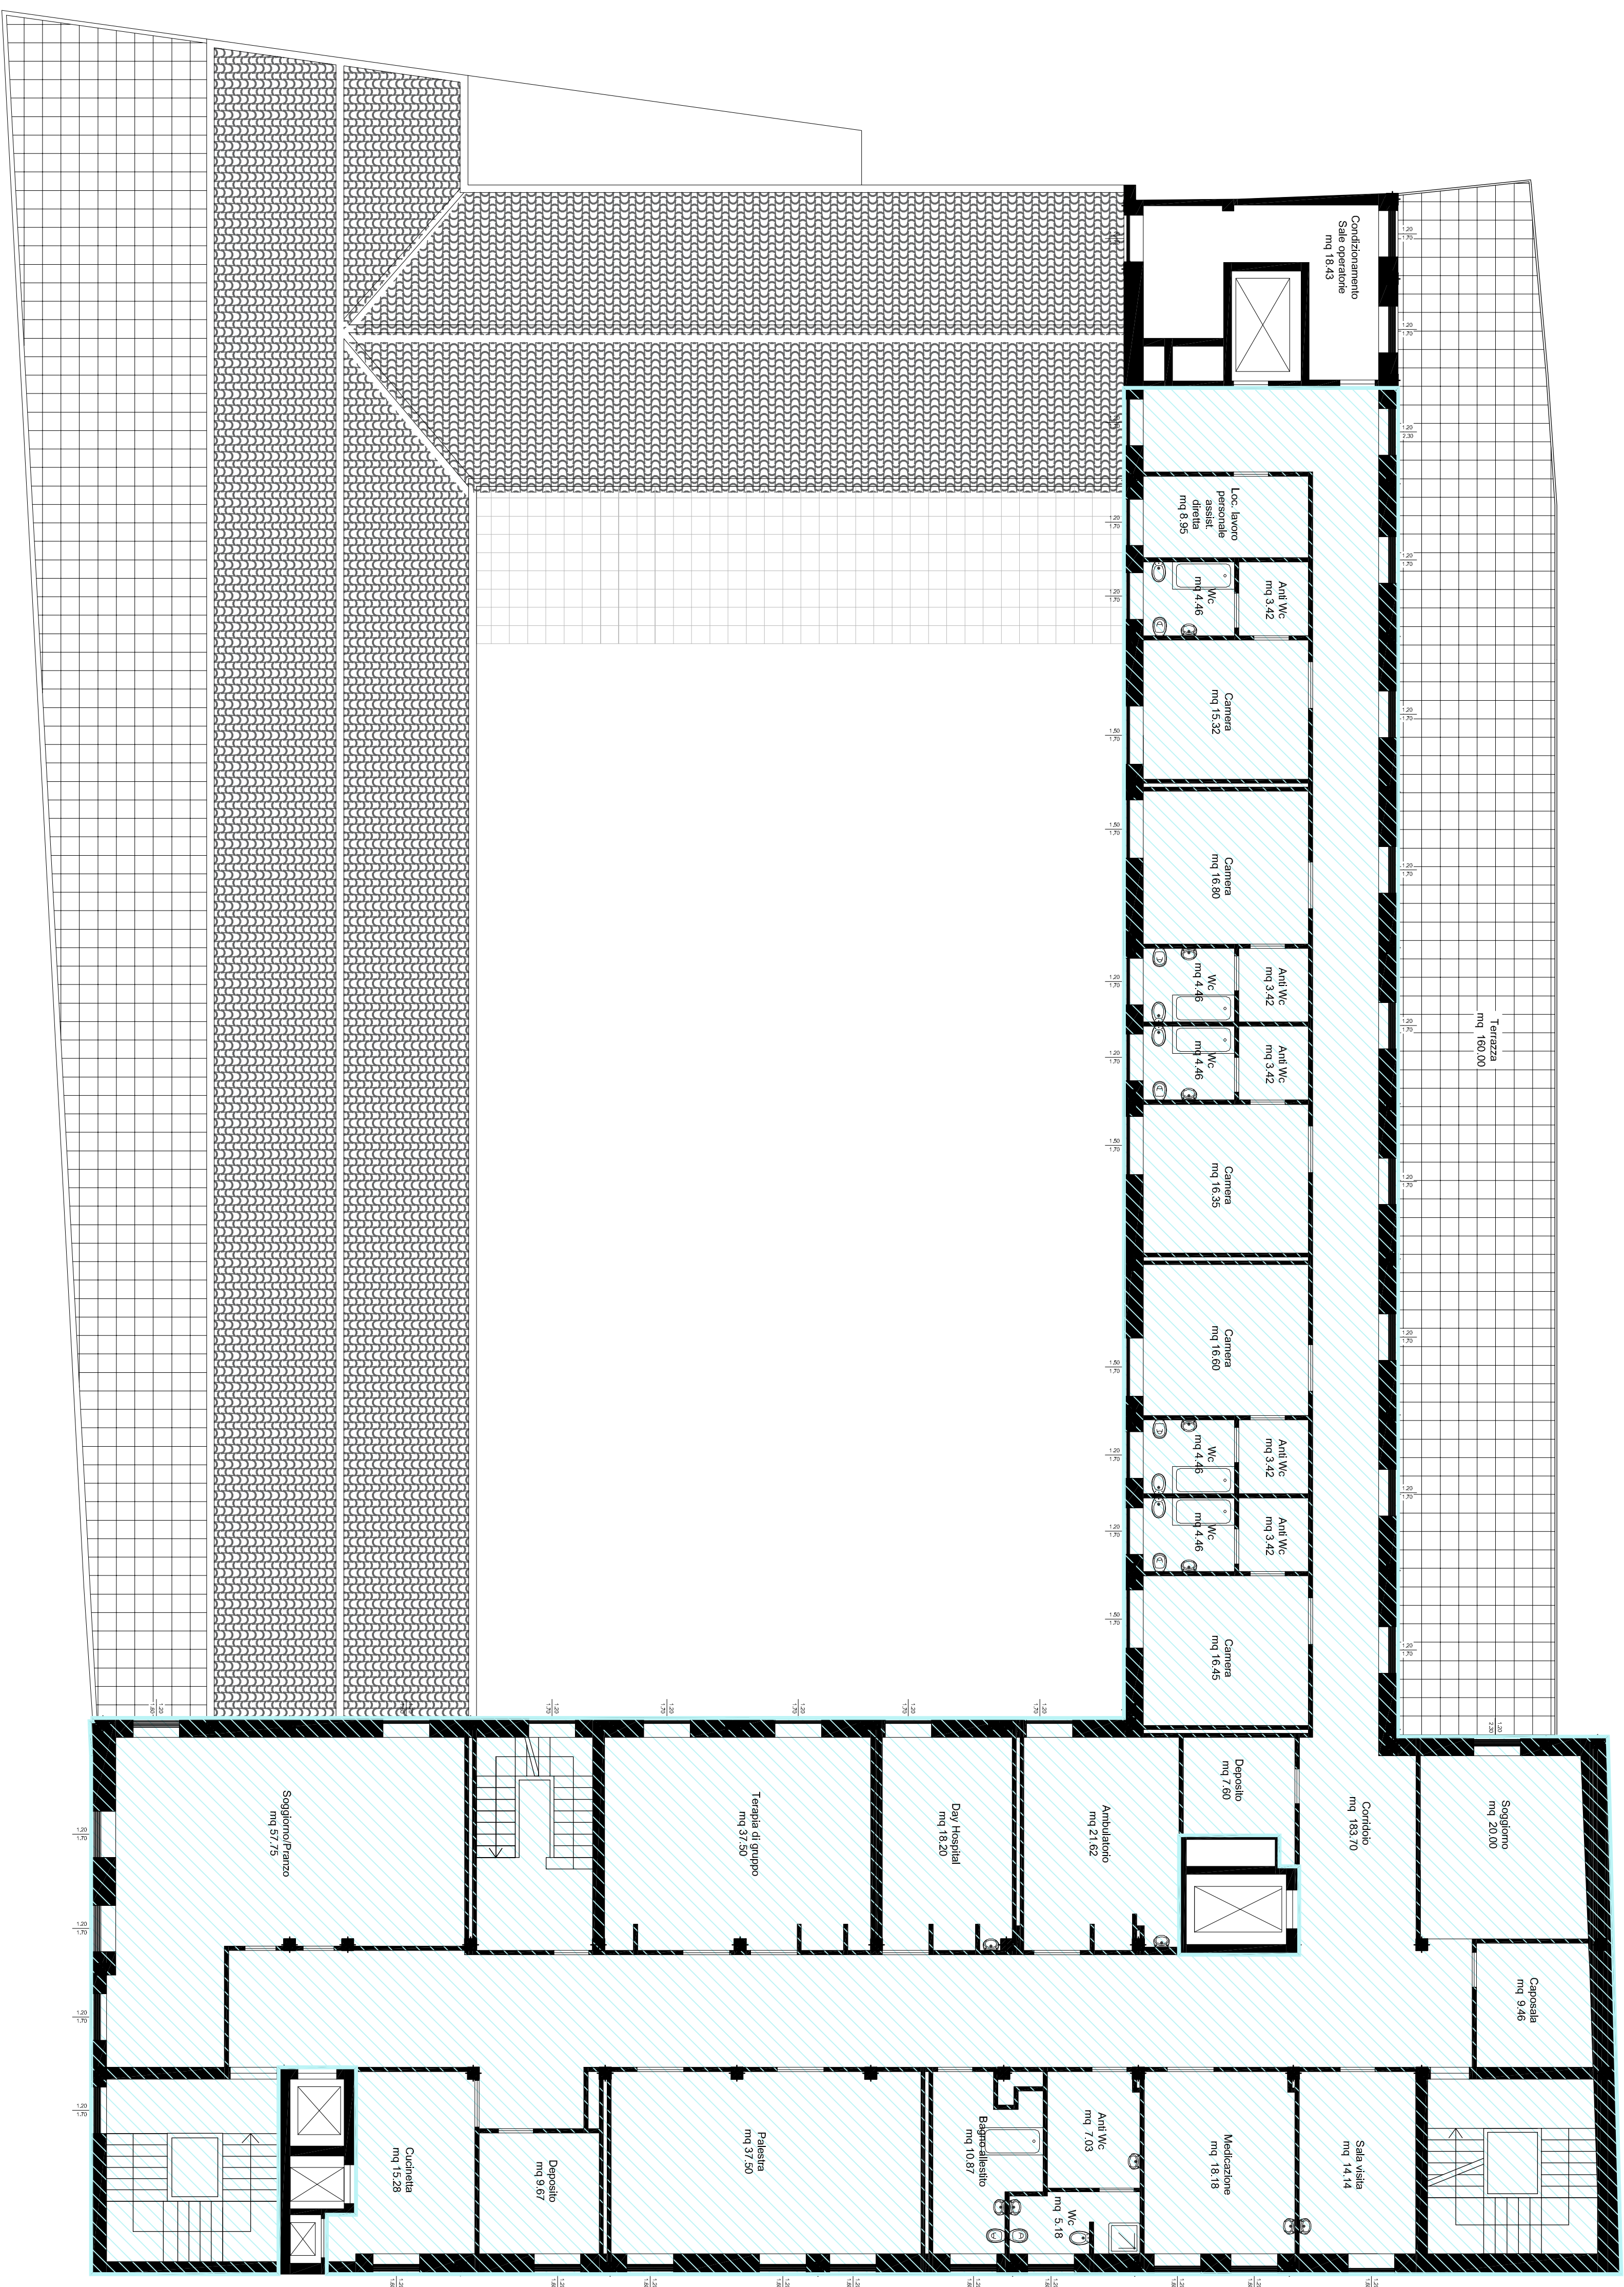

Piano	slp
Pianto interrato 2	mq 727,17
Pianto seminterrato	mq 1.627,33
Piano rialzato	mq 1.650,16
Piano primo	mq 1.579,71
Piano secondo	mq 1.400,33
Piano terzo	mq 784,84
Piano quarto	mq 279,35
Spil totale	mq 8.049,89

<