

2024-2025



PIANO ATTUATIVO EX CASA MORO

ELABORATO

83

ALTEZZE URBANISTICHE


committente	Casa di Salute Moro S.p.A.
ubicazione	Via F. Crispi n. 22/24
progettista	Arch. Alessandro Magli, Arch. Paola Magli
scala	1:200
data	NOVEMBRE 2025

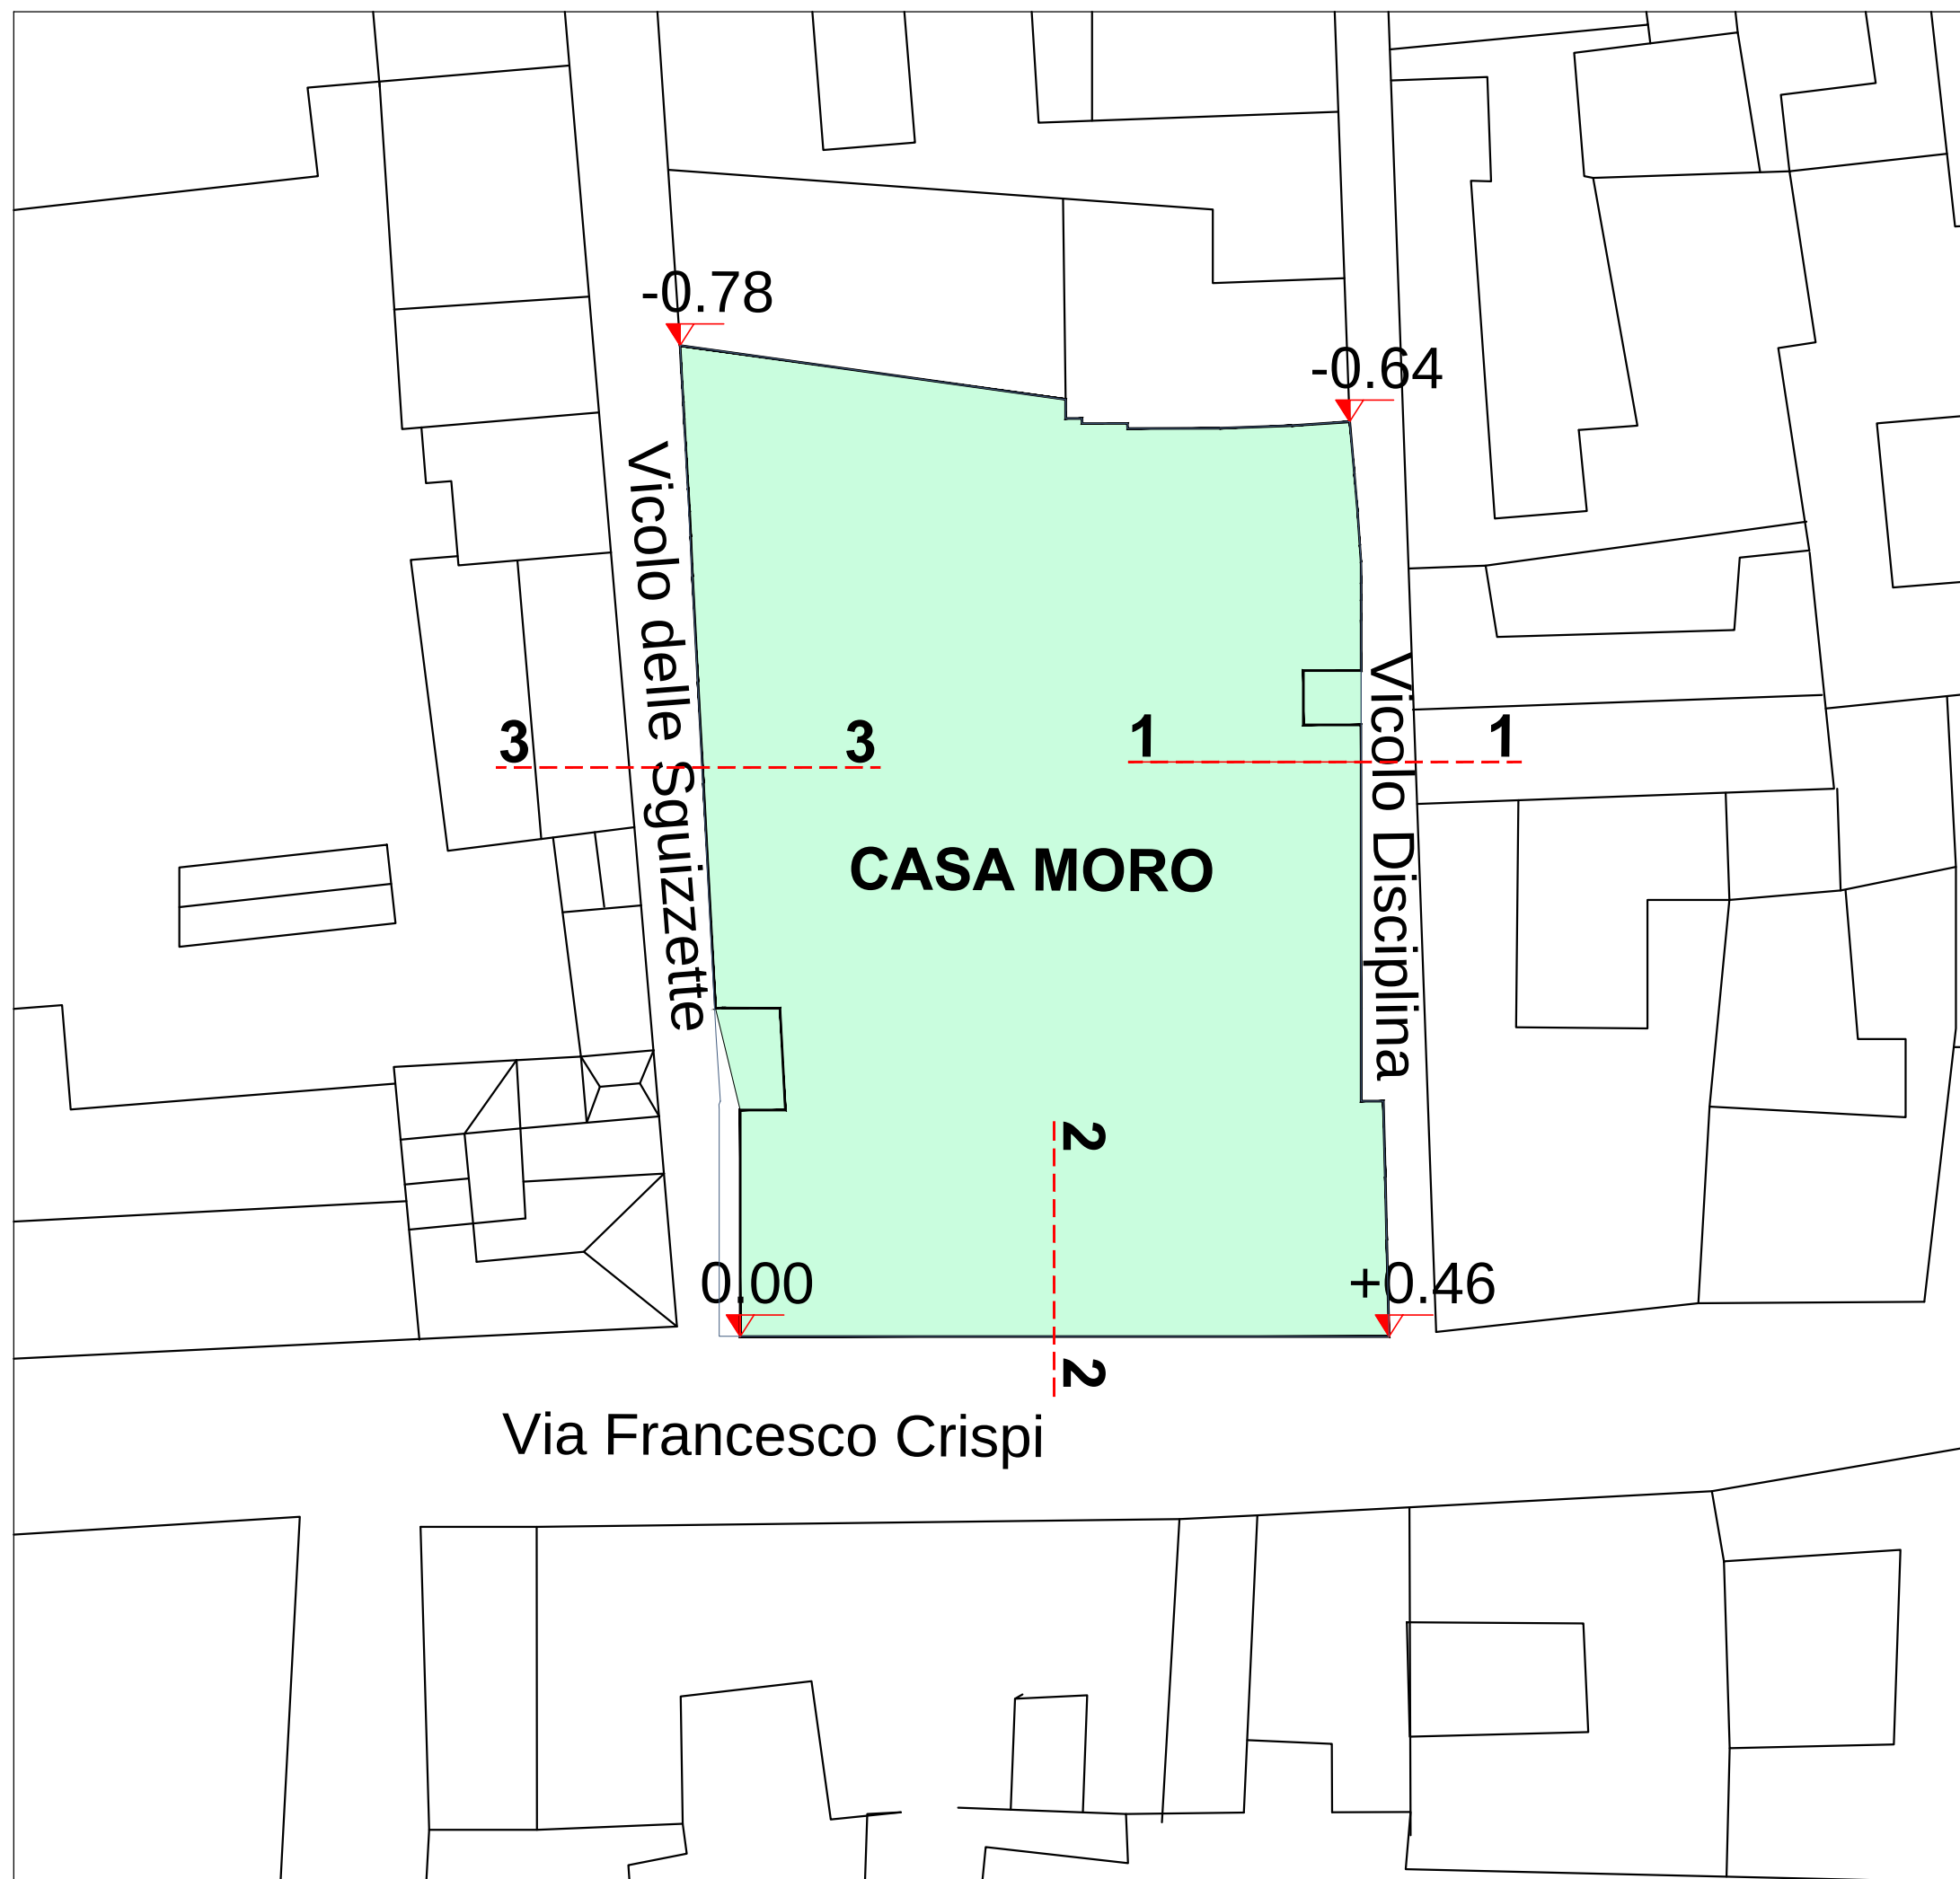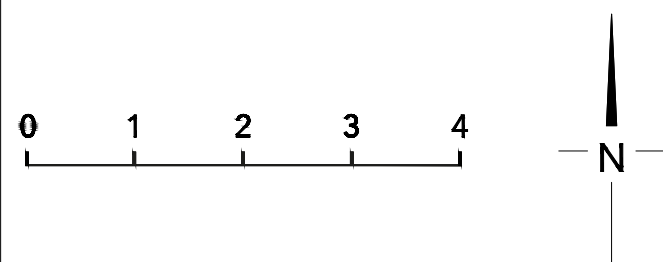


SI EVIDENZIANO LE DIFFERENZE DI QUOTA NEI QUATTRO ANGOLI RISPETTO
AL PIANO STRADA
scala 1_200

SEZIONI SCHEMATICHE AL FINE DI
INDIVIDUARE L'ALTEZZA URBANISTICA DI
OGNI CORPO DI FABBRICA

SEZIONI 1-1 VICOLO DISCIPLINA

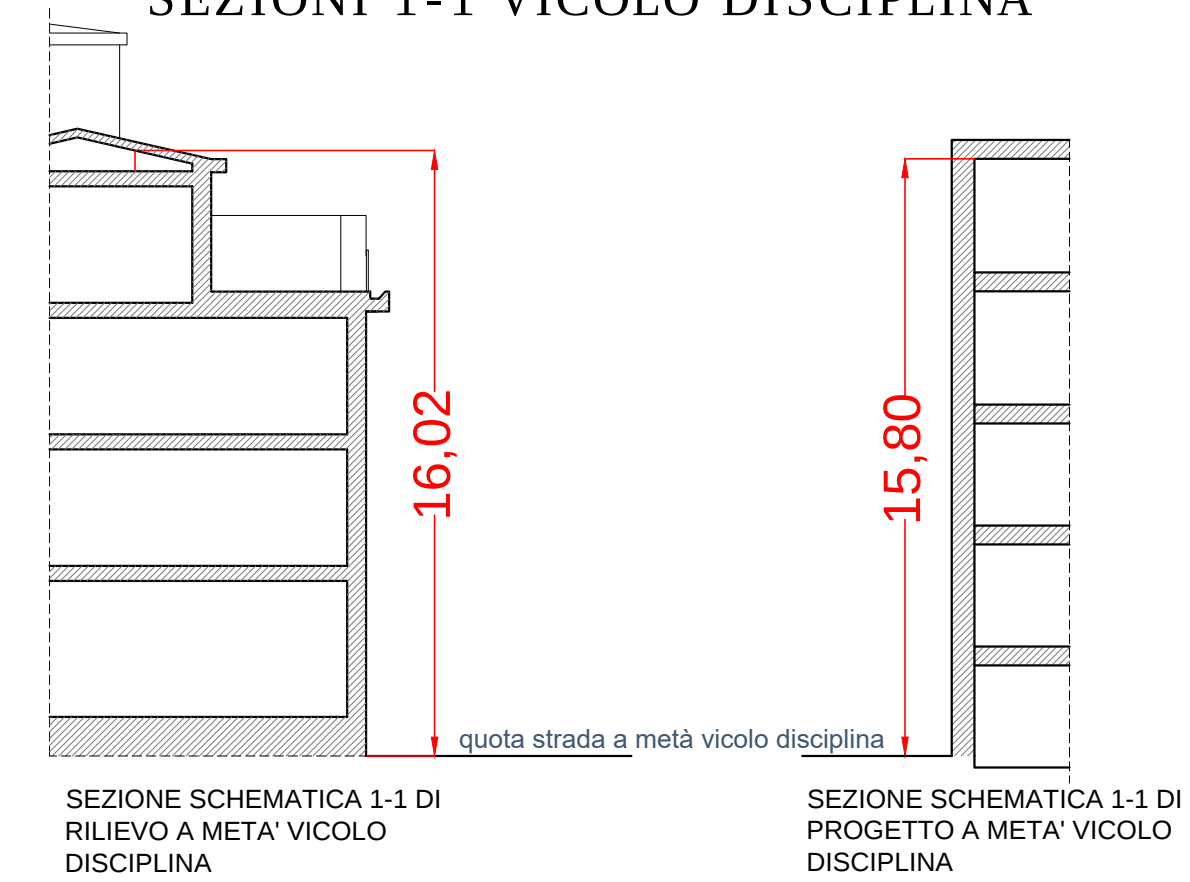

SEZIONI 2-2 VIA CRISPI

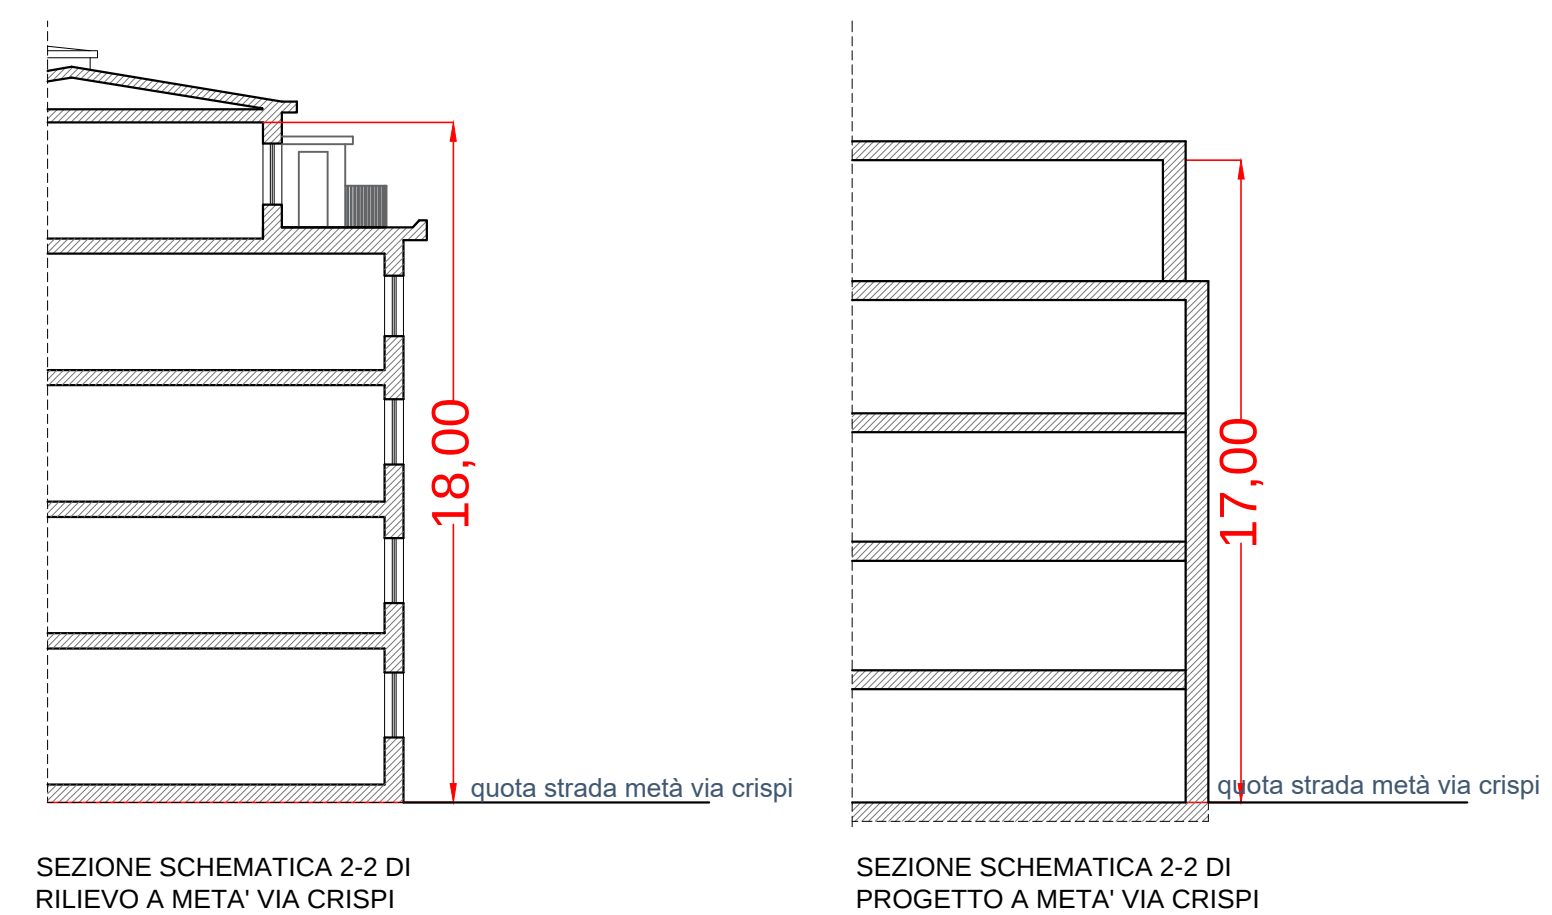

SEZIONI 3-3 VICOLO SGUIZZETTE

