



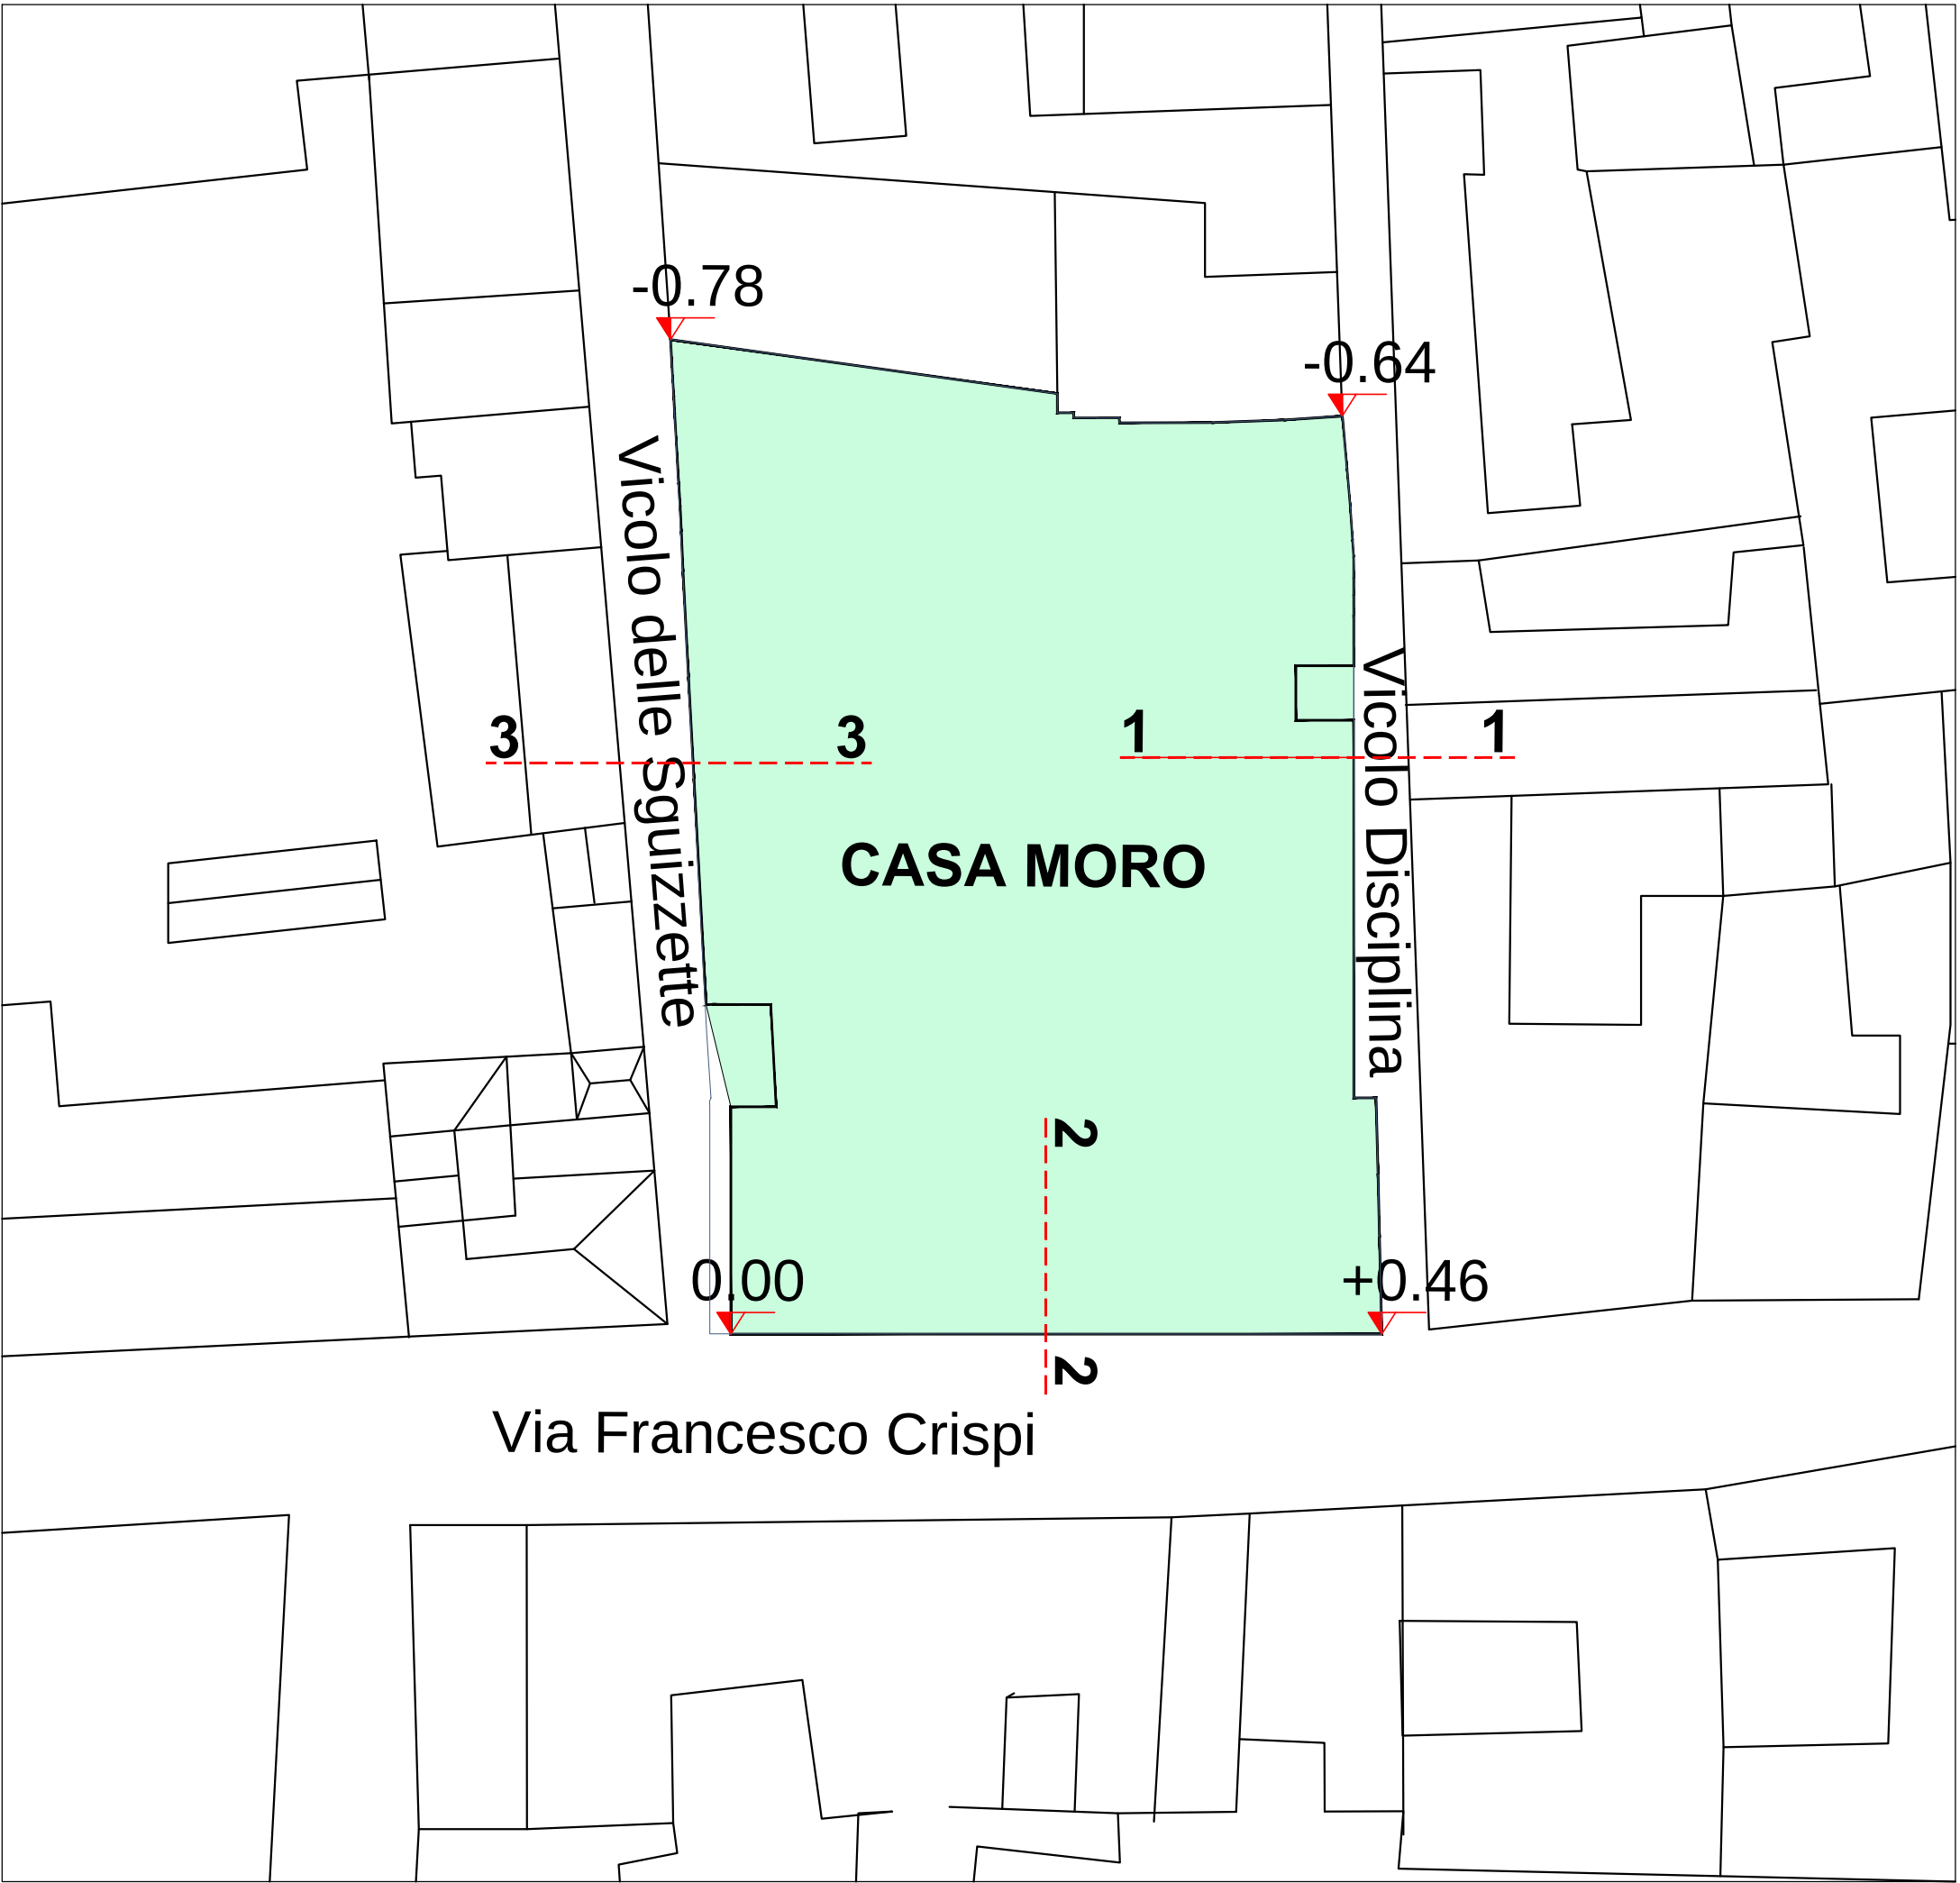

SI EVIDENZIANO LE DIFFERENZE DI QUOTA NEI QUATTRO ANGOLI RISPETTO
AL PIANO STRADA
scala 1_200

SEZIONI SCHEMATICHE AL FINE DI
INDIVIDUARE L'ALTEZZA URBANISTICA DI
OGNI CORPO DI FABBRICA


SEZIONI 1-1 VICOLO DISCIPLINA

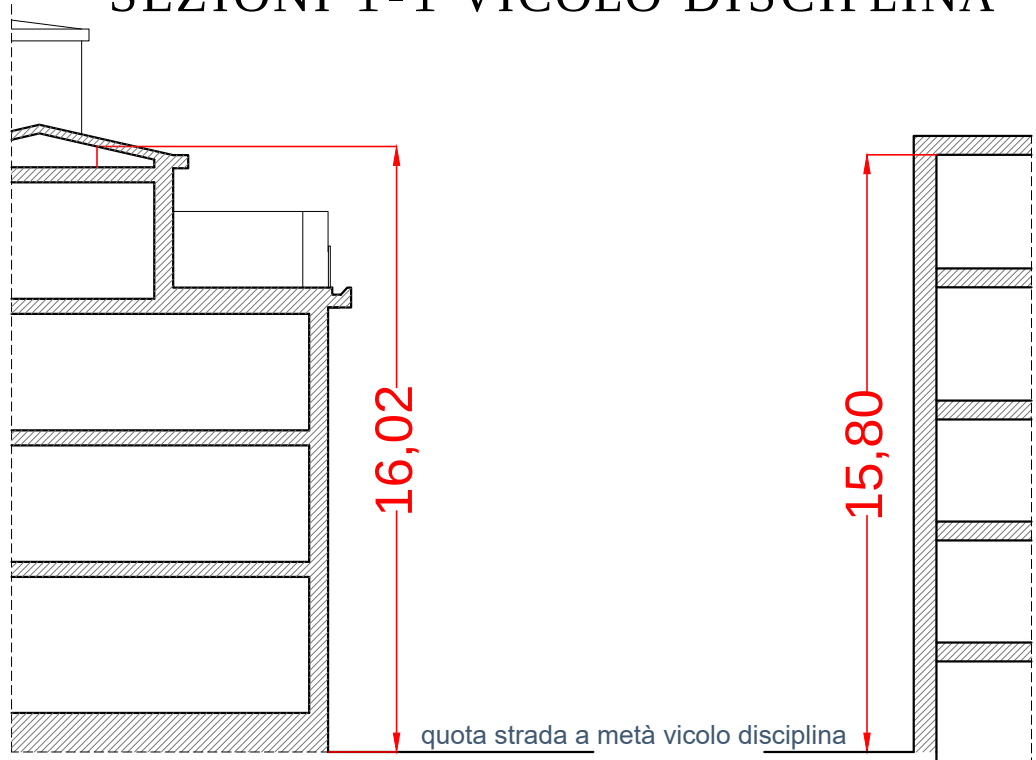

SEZIONE SCHEMATICA 1-1 DI
RILIEVO A META' VICOLO
DISCIPLINA

SEZIONE SCHEMATICA 1-1 DI
PROGETTO A META' VICOLO
DISCIPLINA


SEZIONI 2-2 VIA CRISPI

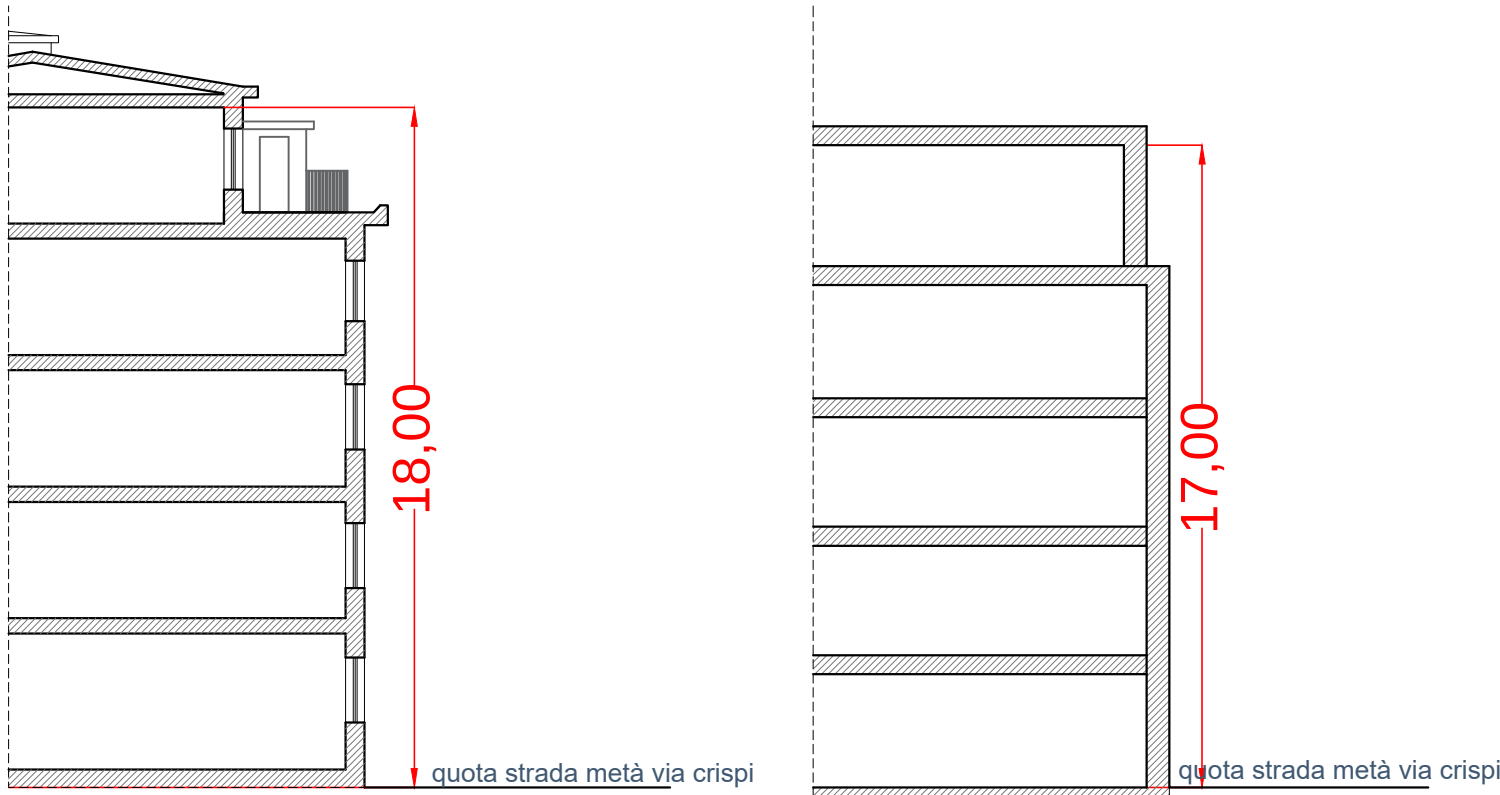

SEZIONE SCHEMATICA 2-2 DI
RILIEVO A META' VIA CRISPI

SEZIONE SCHEMATICA 2-2 DI
PROGETTO A META' VIA CRISPI

SEZIONI 3-3 VICOLO SGUIZZETTE

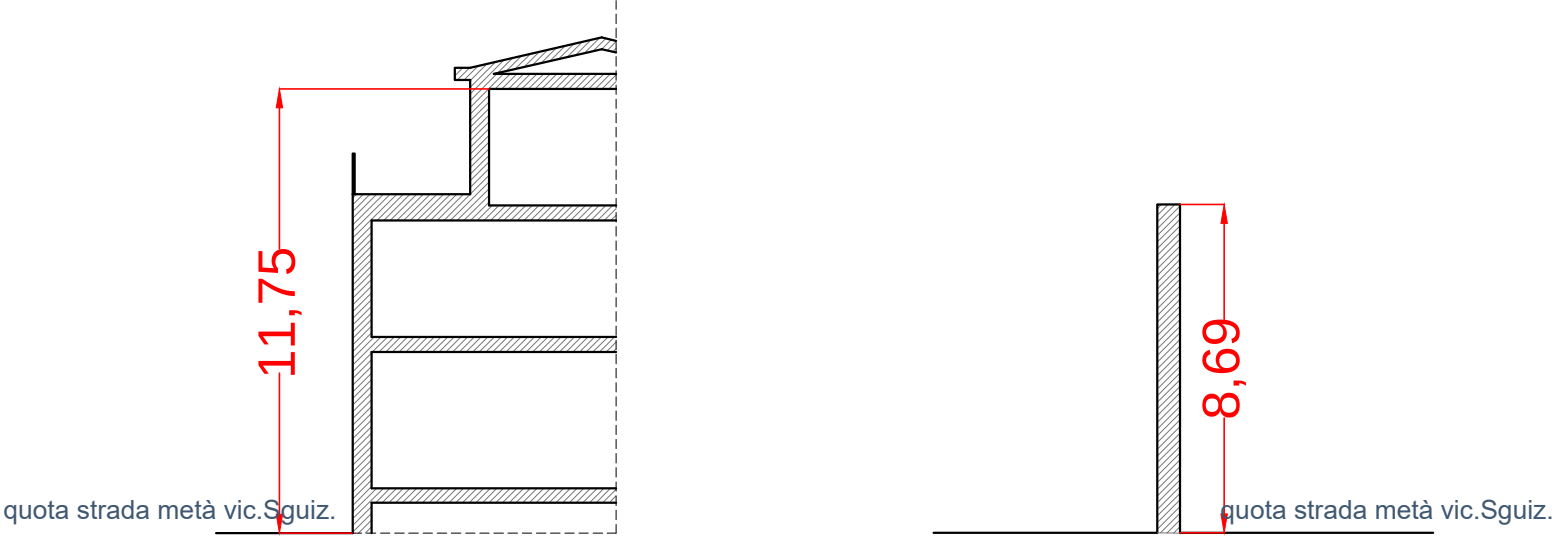

SEZIONE SCHEMATICA 3-3 DI
RILIEVO A META' VICOLO
SGUIZZETTE

SEZIONE SCHEMATICA 3-3 DI
PROGETTO A META' VICOLO
SGUIZZETTE

