E' vietata qualsiasi riproduzione totale o parziale senza il consenso scritto dell'autore.

Consoli Geom Nicola
Albo dei Geometri di Brescia n. 4223
Certificatore Energetico Edifici Regione Lombardia n. 4735
Via Corsica n. 305 - 25125 Brescia (BS)
Condomio "Le Verande" - scala E
tel./fax. 030.225453 cell. 348.7101068
E-mail geometraconsoli@alice.it
cod. fisc. CNS NCL 74L25 B157S - p.iva 03390440174

COMMITTENTE
SABIM SRL
P.Iva 02034800983
Via San Filippo Neri 162
25065 LUMEZZANE (BS)

ELABORATO
Area di Trasformazione "AT 15"
Via Oberdan - Via Reverberi
Opere di Urbanizzazione
Variante al progetto convenzionato
Esecutivo - sottoservizi stato finale a lavori compiuti

LUOGO	25128 BRESCIA (BS)	DATA	01/04/2014	DATA ULTIMA MODIFICA	01/06/2014 -/-/- -/-/- -/-/- -/-/- -/-/- -/-/-
SCALA	1:250	TAVOLA	17		

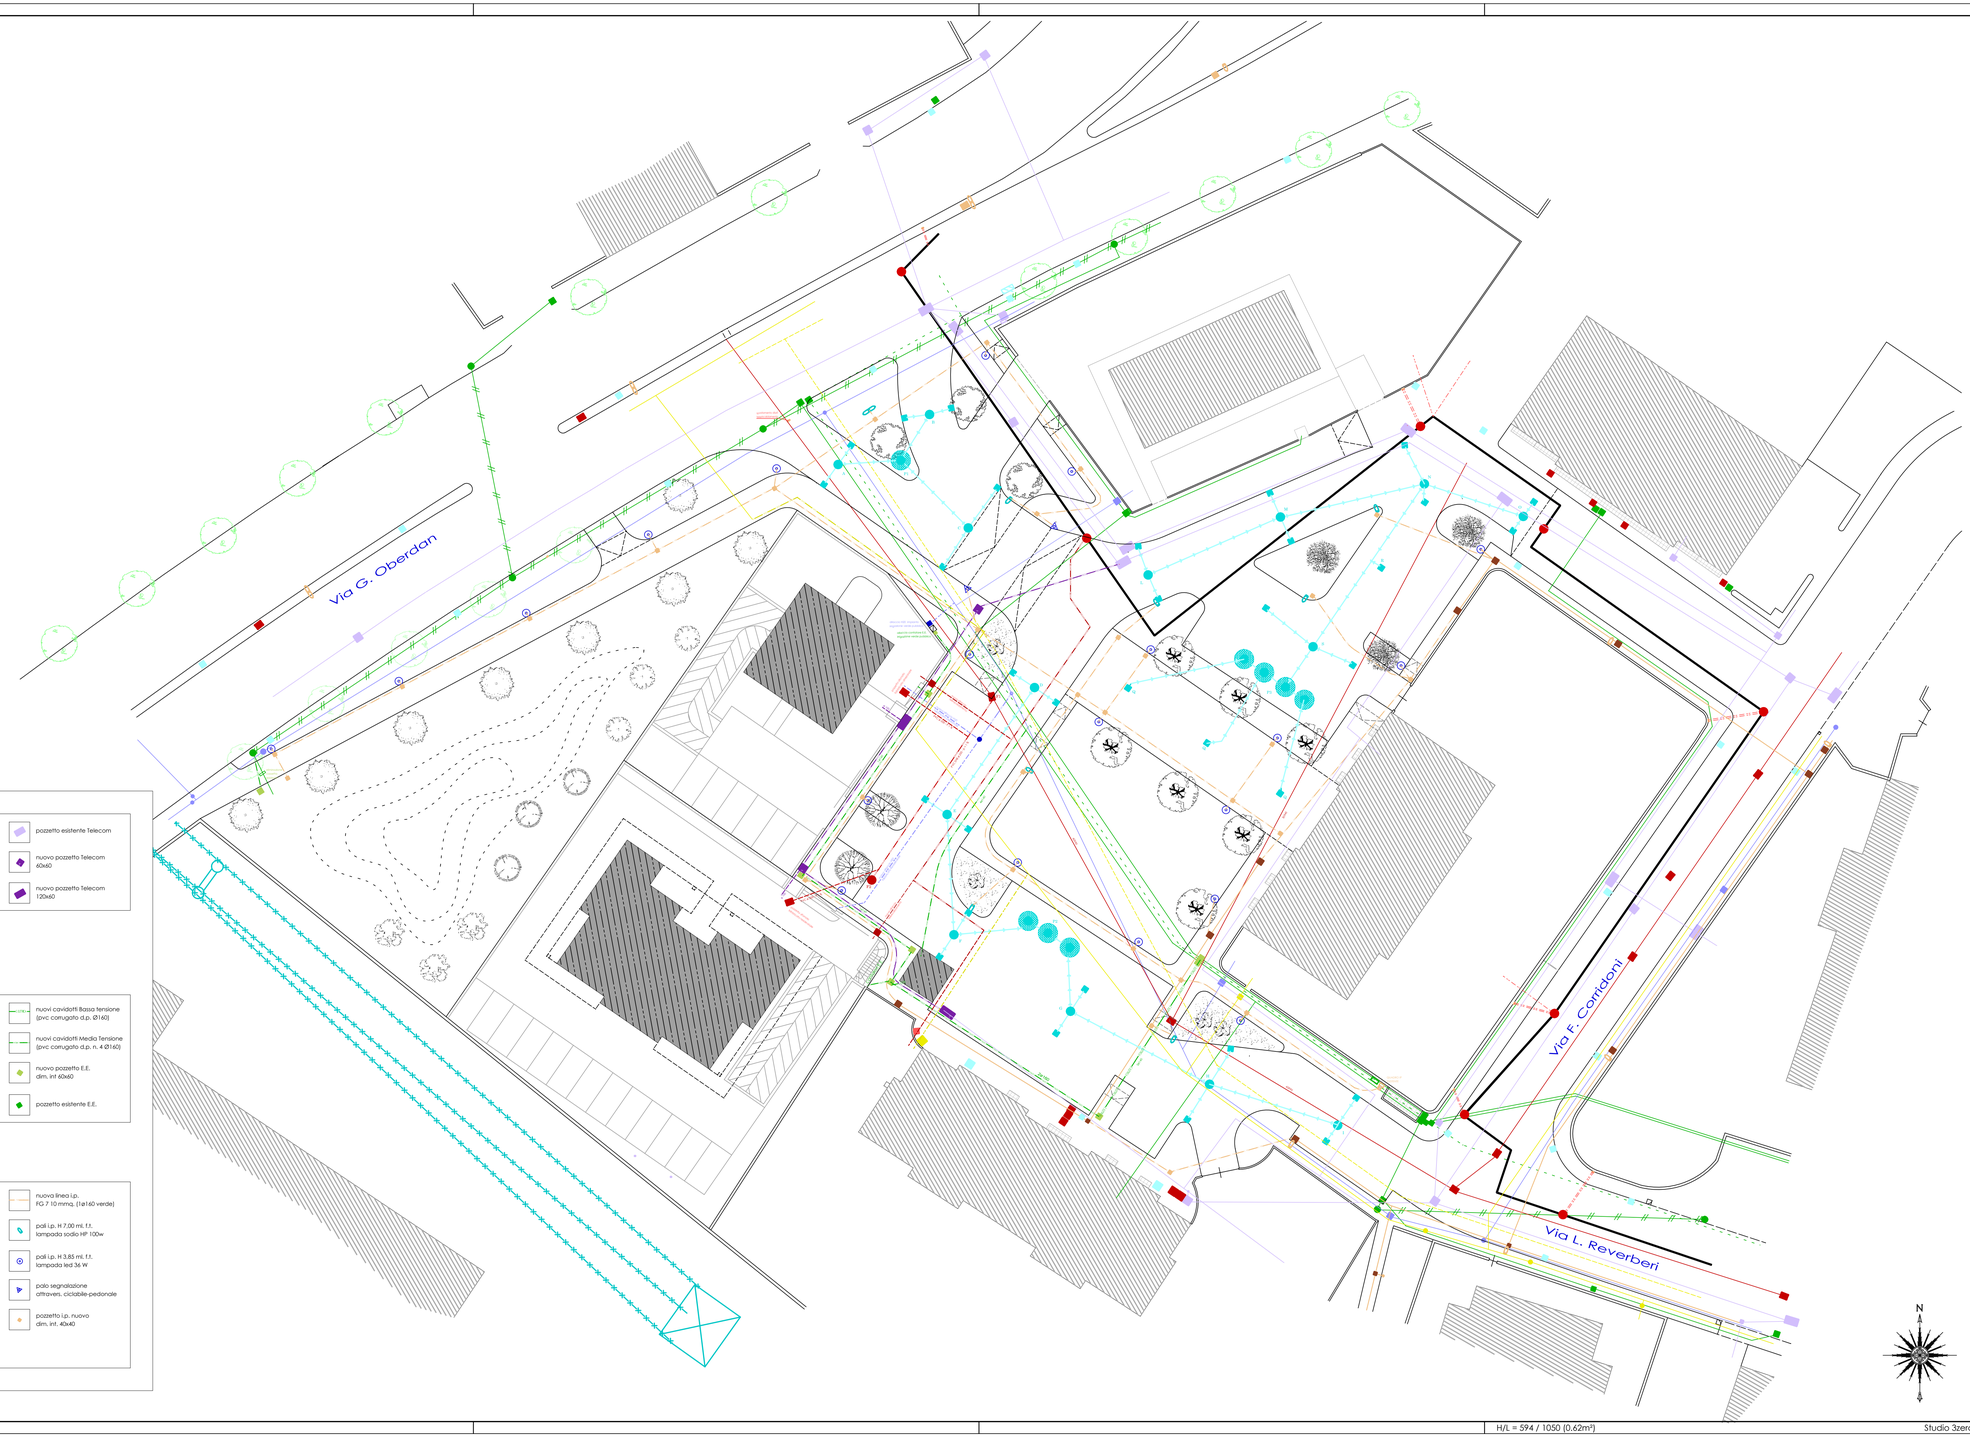

LEGENDA

ACQUEDOTTO
- linea acquedotto esistente
- estendimento rete acquedotto Dn 80 Ghisa
- nuovo allaccio acquedotto
- pozzetto esistente acquedotto
- nuova saracinesca acquedotto
- nuovo pozzetto acquedotto

TELECOM
- linea interrata Telecom esistente
- linea interrata Telecom da eliminare
- nuova linea interrata Telecom (n. 2 pvc corrugati d.p. diam. 125)
- pozzetto esistente Telecom
- nuovo pozzetto Telecom 60x60
- nuovo pozzetto Telecom 120x60

GAS - METANO
- linea interrata esistente gas-metano Bassa Pressione
- linea interrata esistente gas-metano Media Pressione
- pozzetto presa gas-metano esistente
- presa gas-metano da eliminare
- nuova presa gas-metano
- nuovo raccordo linea interrata gas-metano Bassa Pressione

ENERGIA ELETTRICA
- linea aerea Alta Tensione
- linea aerea Bassa Tensione
- linea interrata Bassa Tensione
- linea interrata Media Tensione
- nuovi cavidotti Bassa tensione (pvc corrugato d.p. Ø160)
- nuovi cavidotti Media Tensione (pvc corrugato d.p. n. 4 Ø160)
- nuovo pozzetto E.E. dim. int 60x60
- pozzetto esistente E.E.

TELERISCALDAMENTO
- linea esistente interrata teleriscaldamento
- sfiati/allacci esistenti teleriscaldamento
- allaccio esistente teleriscaldamento da eliminare
- pozzetto esistente teleriscaldamento
- nuovo estendimento rete teleriscaldamento
- nuovo allaccio rete teleriscaldamento
- nuovo pozzetto allaccio teleriscaldamento

FOGNATURA NERA E BIANCA
- fognatura comunale esistente
- estendimento linea fognaria comunale pvc SN8 diam. 250
- pozzetto fognatura nera esistente
- nuova cameretta fognatura nera Tipo "Buzzella"
- pozzetto caditoia da eliminare
- nuova linea raccolta acque meteoriche
- pozzetto caditoia esistente
- nuovo pozzetto caditoia
- nuovo pozzetto ispezione linea meteoriche
- pozzi perdenti diam. 200 - H 3,50

ILLUMINAZIONE PUBBLICA
- linea esistente i.p. riutilizzabile
- linea esistente i.p. da eliminare
- pali i.p. esistenti riutilizzabili
- pali i.p. esistenti da eliminare
- pozzetto i.p. esistente riutilizzabile
- pozzetto i.p. esistente da eliminare
- nuova linea i.p. FG 7 10 mmq. (1ø160 verde)
- pali i.p. H 7,00 mt. f.t. lampada sodio HP 100w
- pali i.p. H 3,85 mt. f.t. lampada led 36 W
- palo segnalazione attraves. ciclabile-pedonale
- pozzetto i.p. nuovo dim. int. 40x40