

SABIM SRL

P.Iva 02034800983

Via San Filippo Neri 162

25065 LUMEZZANE (BS)

Area di Trasformazione "AT 15"

Via Oberdan - Via Reverberi

Opere di Urbanizzazione

Variante al progetto convenzionato

Esecutivo - sezioni

25128 BRESCIA (BS)

01/03/2014


1:200

22


LAY - OUT SEZIONI




SEZIONE A - A

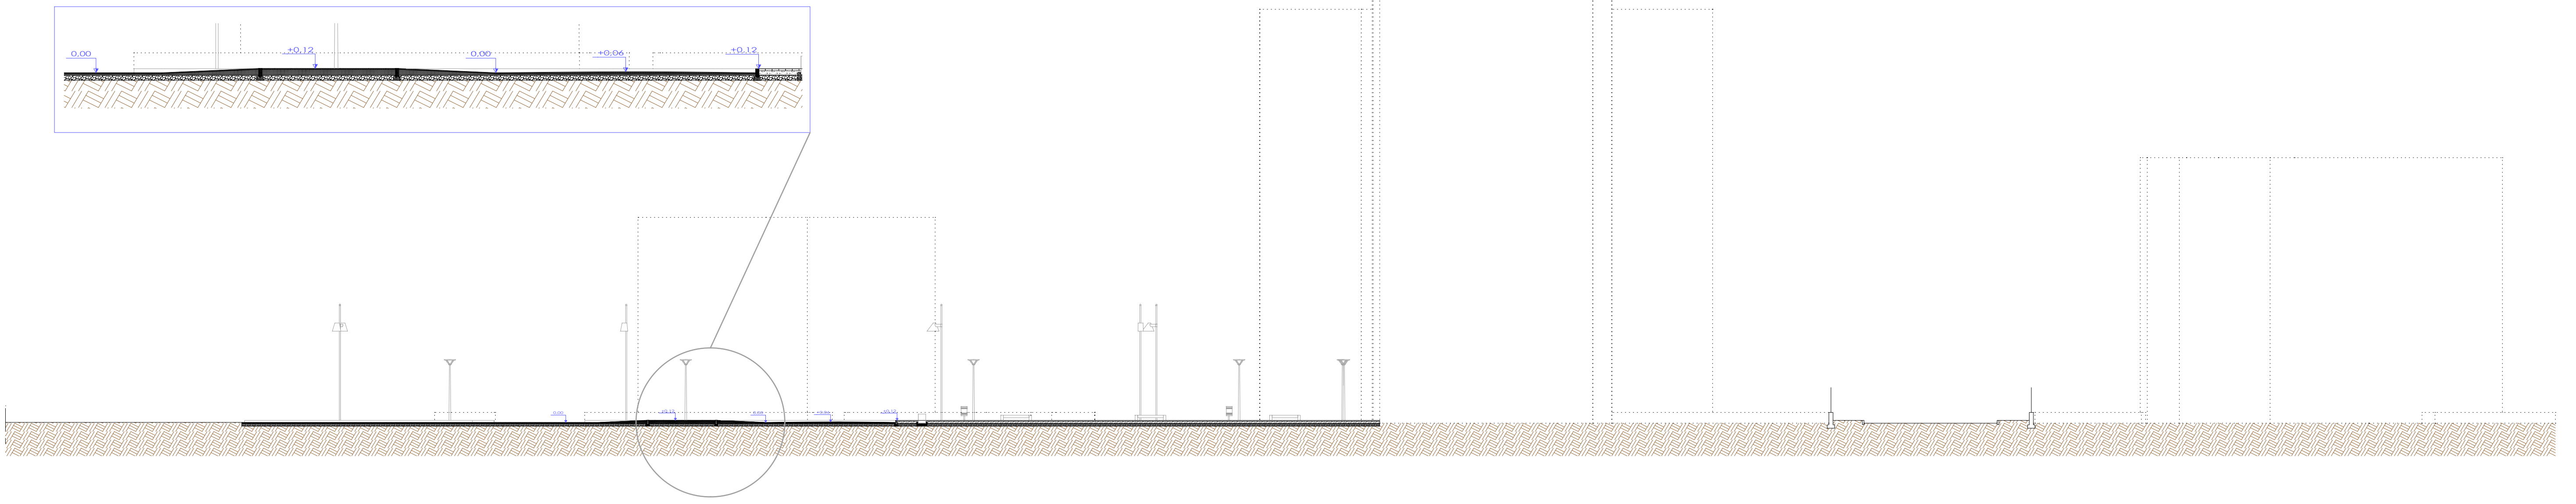

SEZIONE C - C

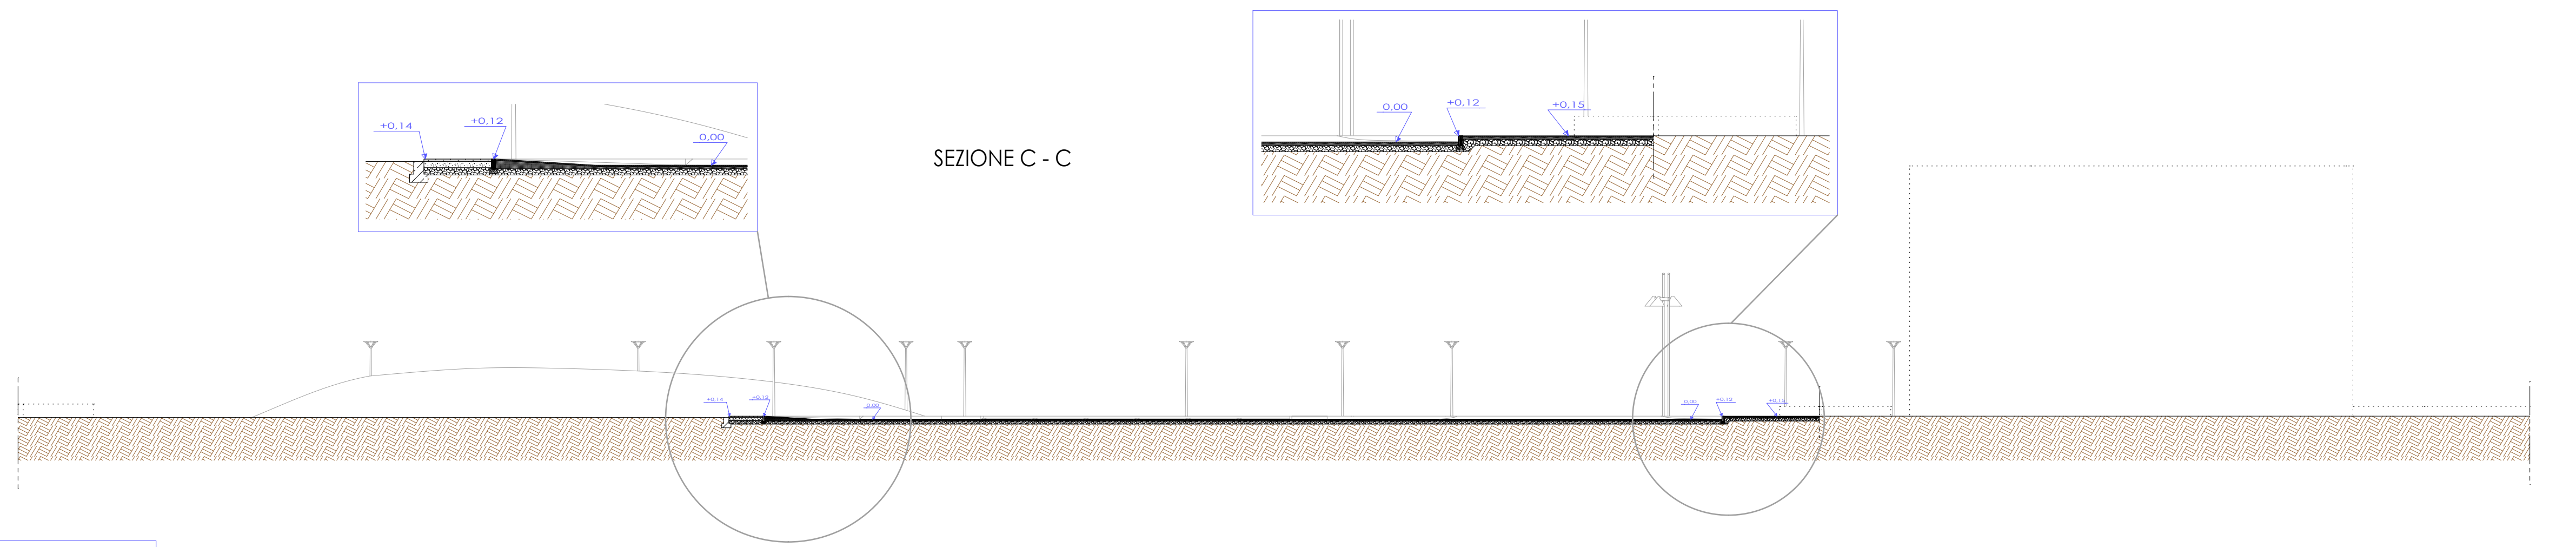

SEZIONE D - D

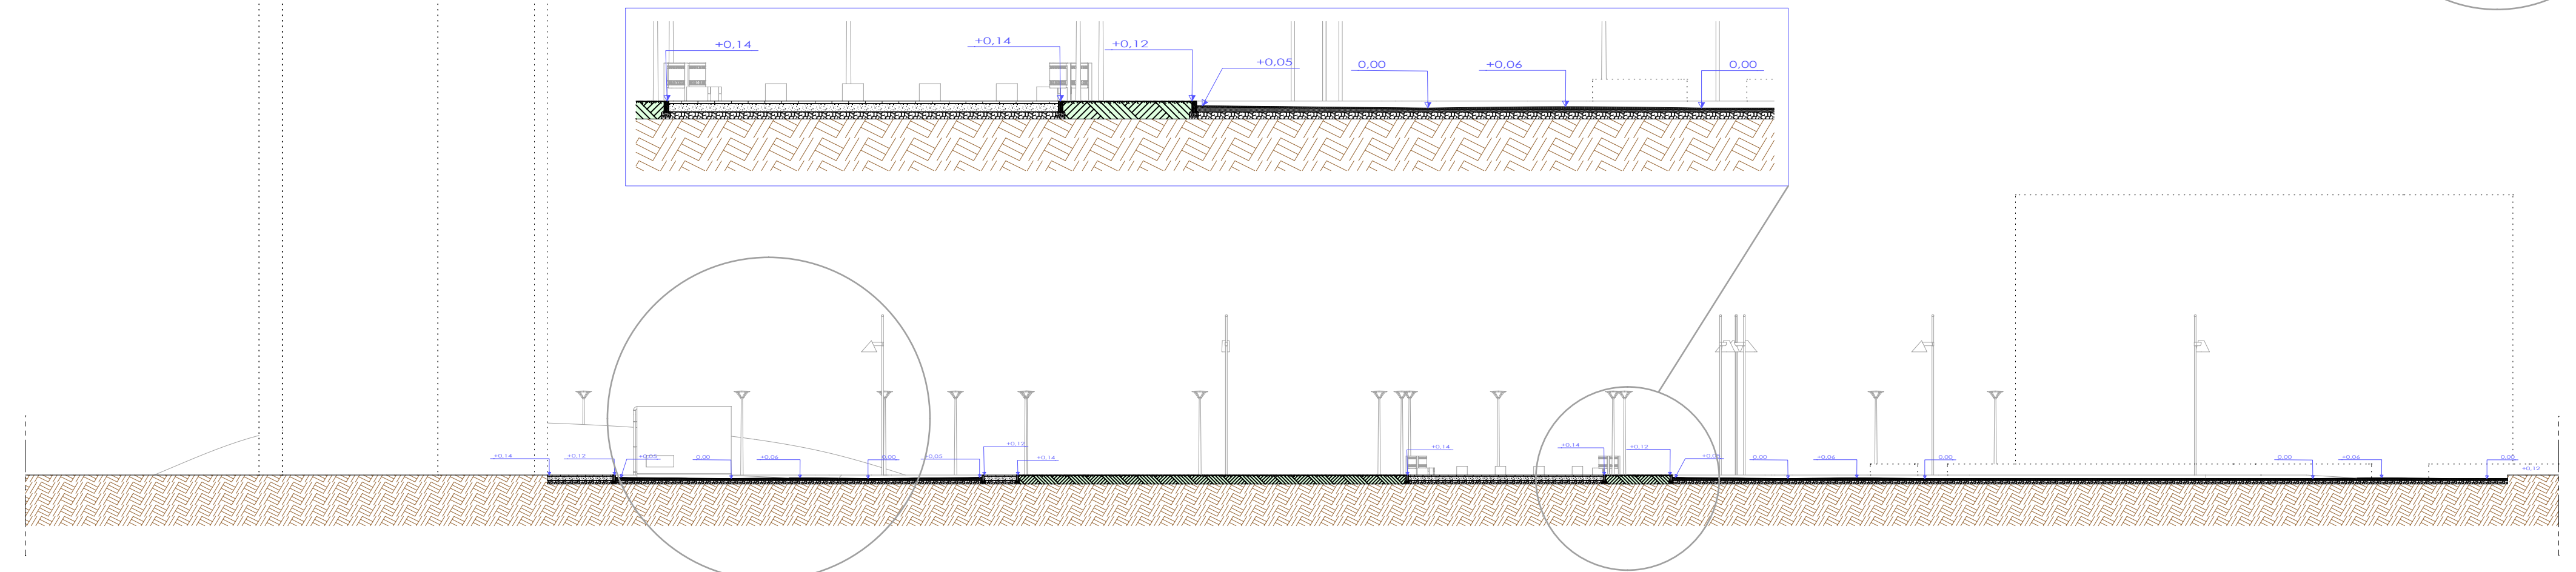

SEZIONE B - B

