E' vietata qualsiasi riproduzione totale o parziale senza il consenso scritto dell'autore.

Consoli Geom Nicola
Albo dei Geometri di Brescia n. 4223
Certificatore Energetico Edifici Regione Lombardia n. 4735

Via Corsica n. 305 - 25125 Brescia (BS)
Condomio "Le Verande" - scala E
tel./fax. 030.225453 cell. 348.7101068
E-mail geometraconsoli@alice.it
cod. fisc. CNS NCL 74L25 B157S - p.iva 03390440174

COMMITTENTE
SABIM SRL
P.Iva 02034800983
Via San Filippo Neri 162
25065 LUMEZZANE (BS)

TIMBRO E/O FIRMA

IL PROGETTISTA - TIMBRO E FIRMA

OGGETTO
Area di Trasformazione "AT 15"
Via Oberdan - Via Reverberi
Opere di Urbanizzazione
Variante al progetto convenzionato
Esecutivo - fognatura nera e bianca - planimetria

NUMERO TAVOLA: 11

COMUNE	DATA	AGGIORN.		SCALA
25128 BRESCIA (BS)	01/03/2014	01/06/2014	--/--/----	1:250
		--/--/----	--/--/----	
		--/--/----	--/--/----	

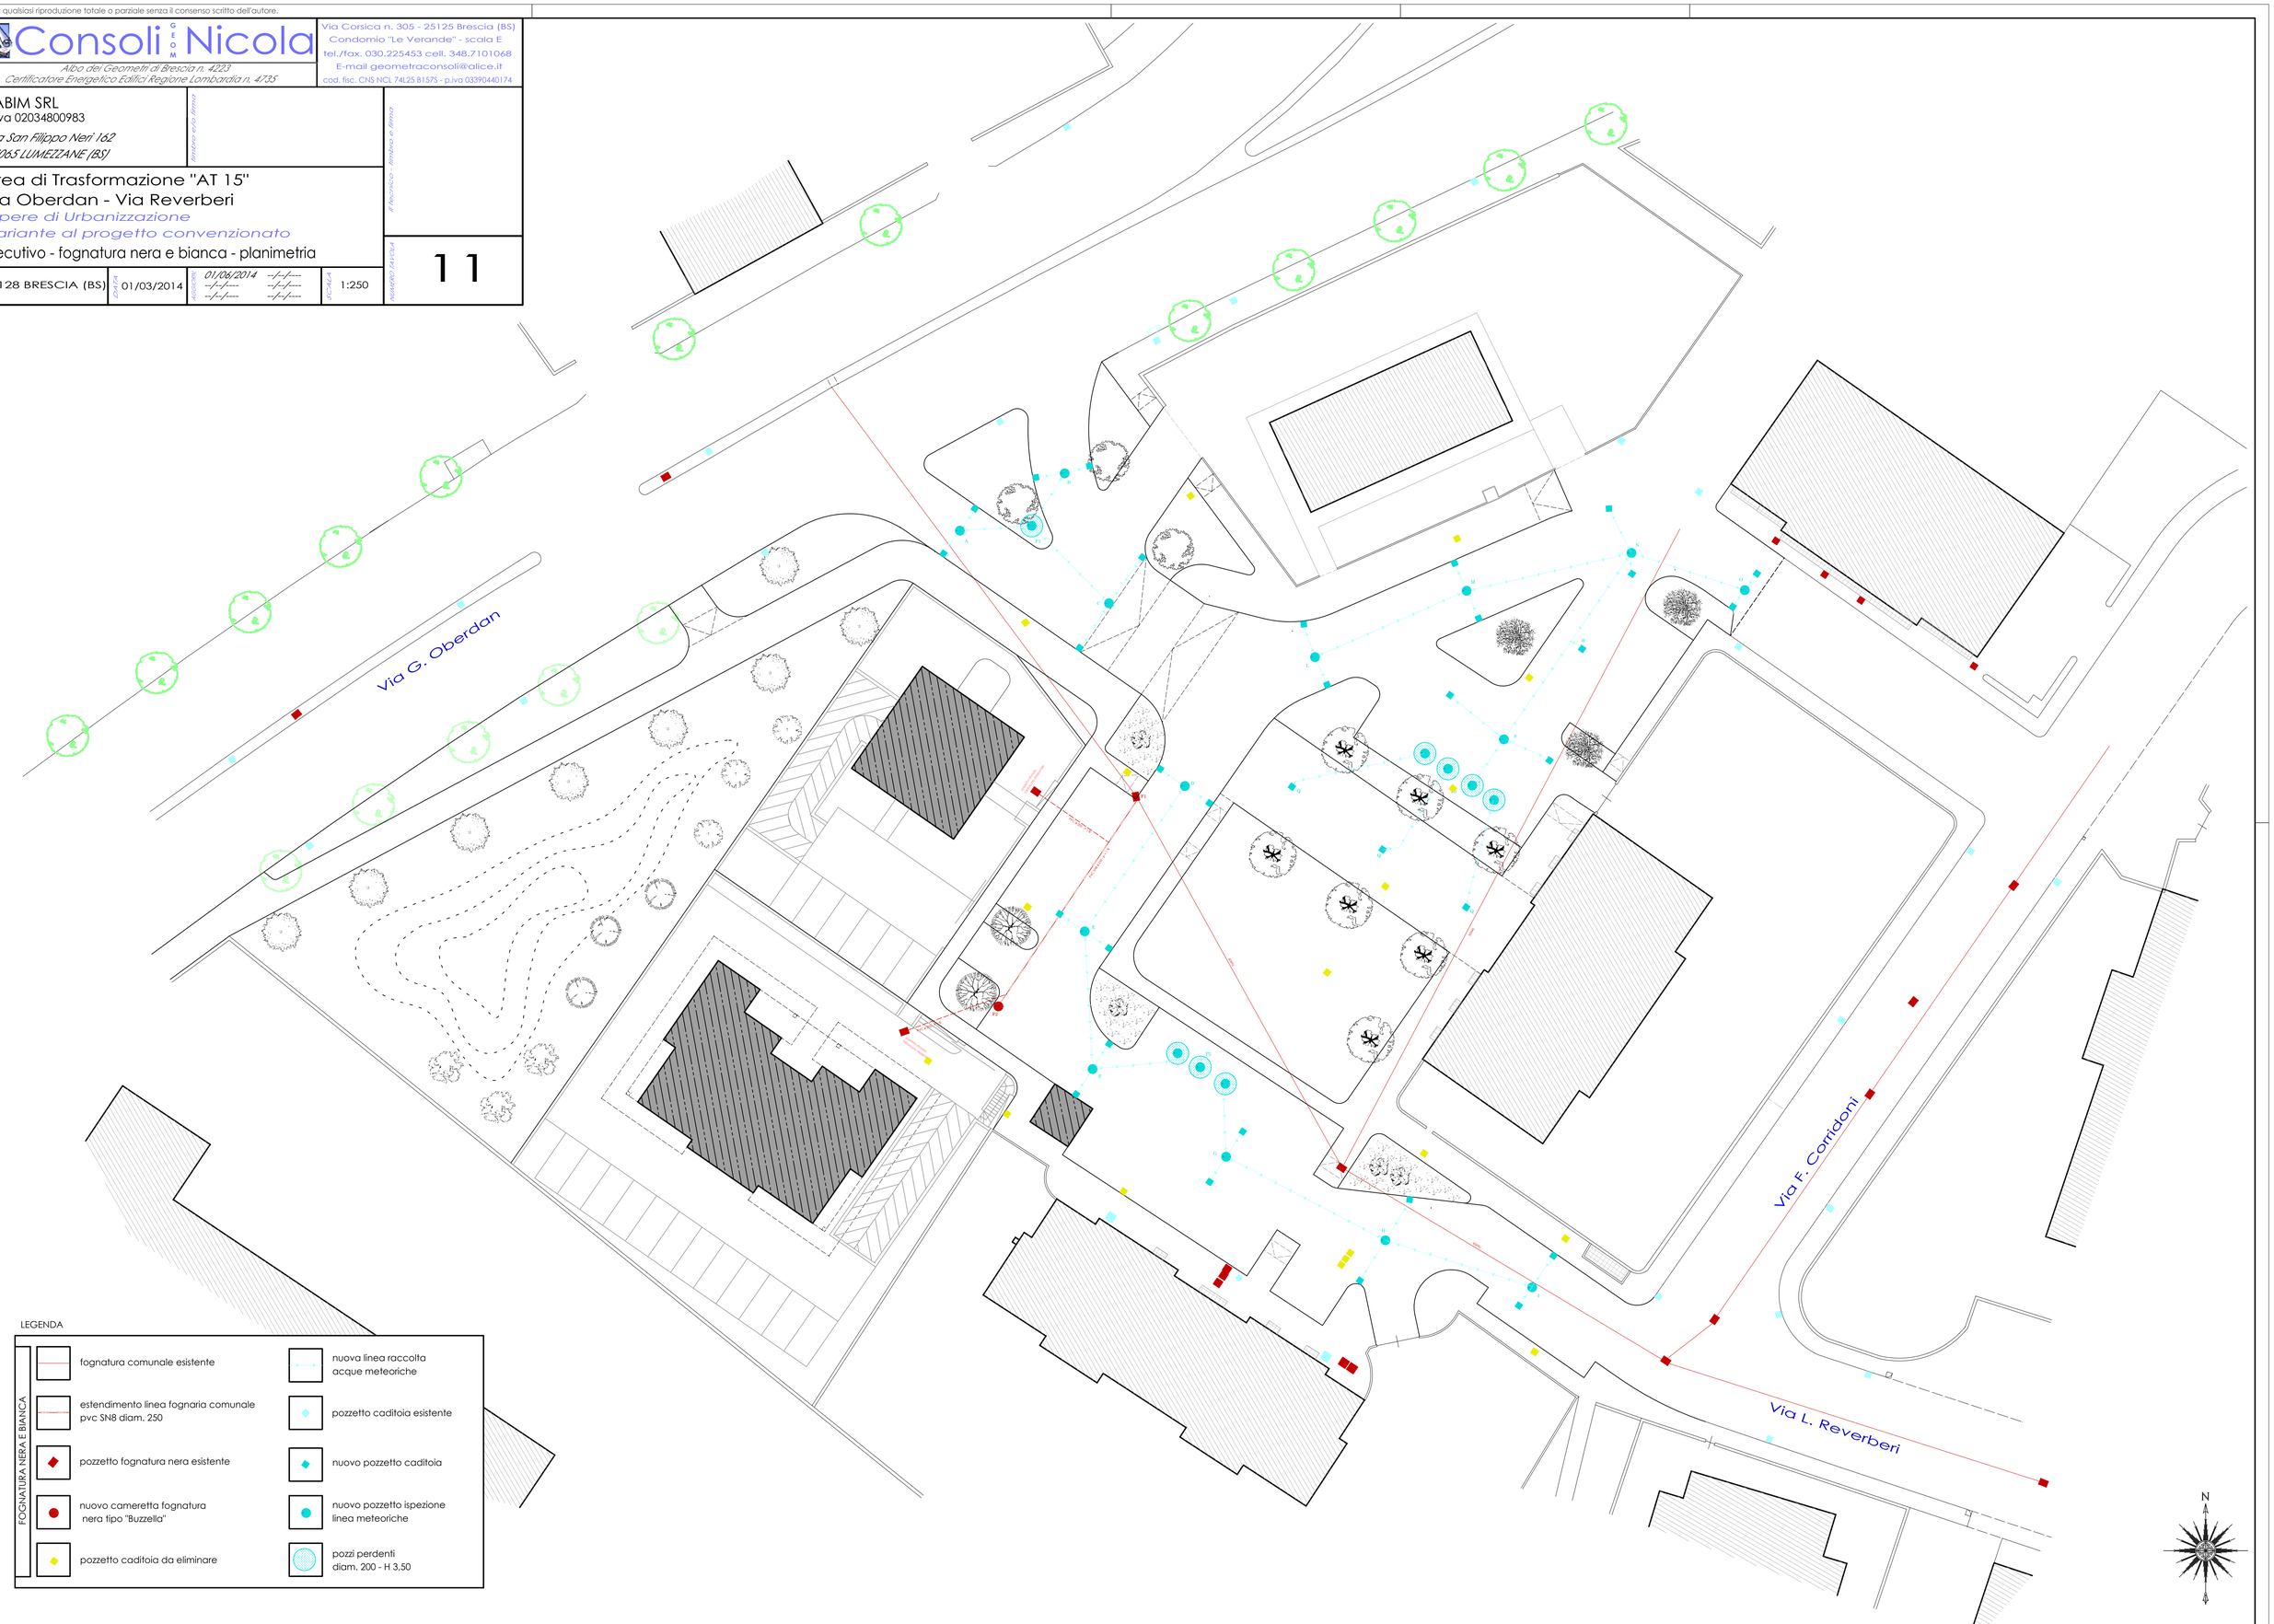

LEGENDA

FOGNATURA NERA E BIANCA

- fognatura comunale esistente
- estendimento linea fognaria comunale pvc SN8 diam. 250
- pozzetto fognatura nera esistente
- nuovo cameretta fognatura nera tipo "Buzzella"
- pozzetto caditoia da eliminare
- nuova linea raccolta acque meteoriche
- pozzetto caditoia esistente
- nuovo pozzetto caditoia
- nuovo pozzetto ispezione linea meteoriche
- pozzi perdenti diam. 200 - H 3,50