


SABIM SRL
P.Iva 02034800983
Via San Filippo Neri 162
25065 LUMEZZANE (BS)

Area di Trasformazione "AT 15"
Via Oberdan - Via Reverberi
Opere di Urbanizzazione
Variante al progetto Convenzionato
Esecutivo - cordoli e pavimentazioni (quadrante C)

25128 BRESCIA (BS) 15/01/2014 01/06/2014 1:100

26

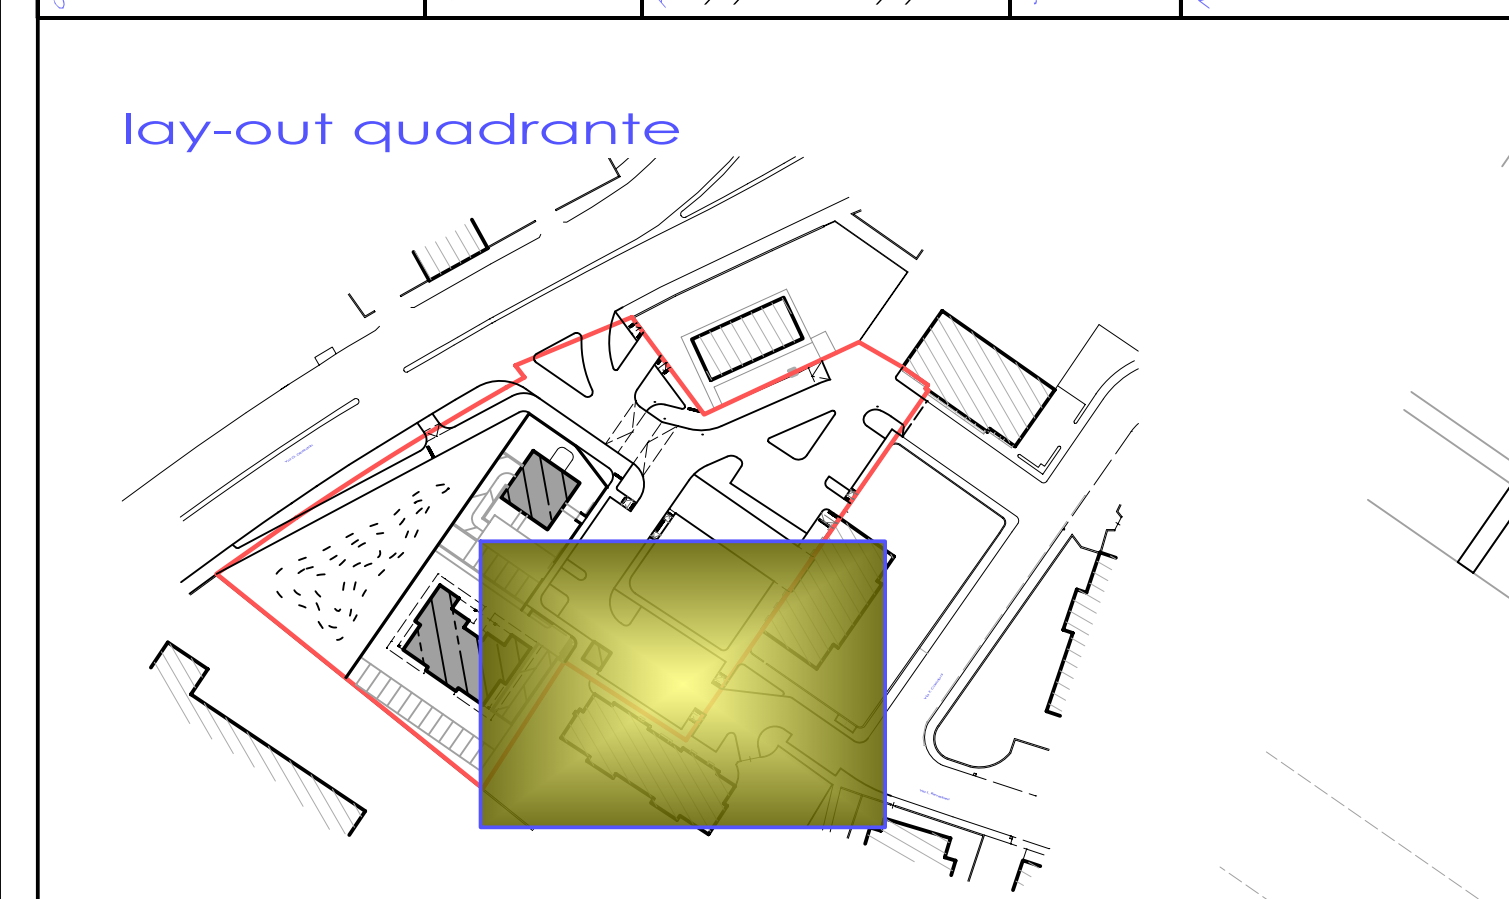

CORDOLI IN GRANITO 15X25

CORDOLI IN CLS 12/15X25

AREA VERDE

PAVIMENTAZIONE AUTOBLOCCANTI
RECORD SERIE PIETRE DIORITE PIEMONTE
SP 6 CM. 30X30 A CORRERE

PAVIMENTAZIONE AUTOBLOCCANTI
RECORD LINEA DIAMANTI CORINTO SP. 6 CM.

ELEMENTI AUTOBLOCCANTI
TATTILI PER SEGNALE PERICOLO

