



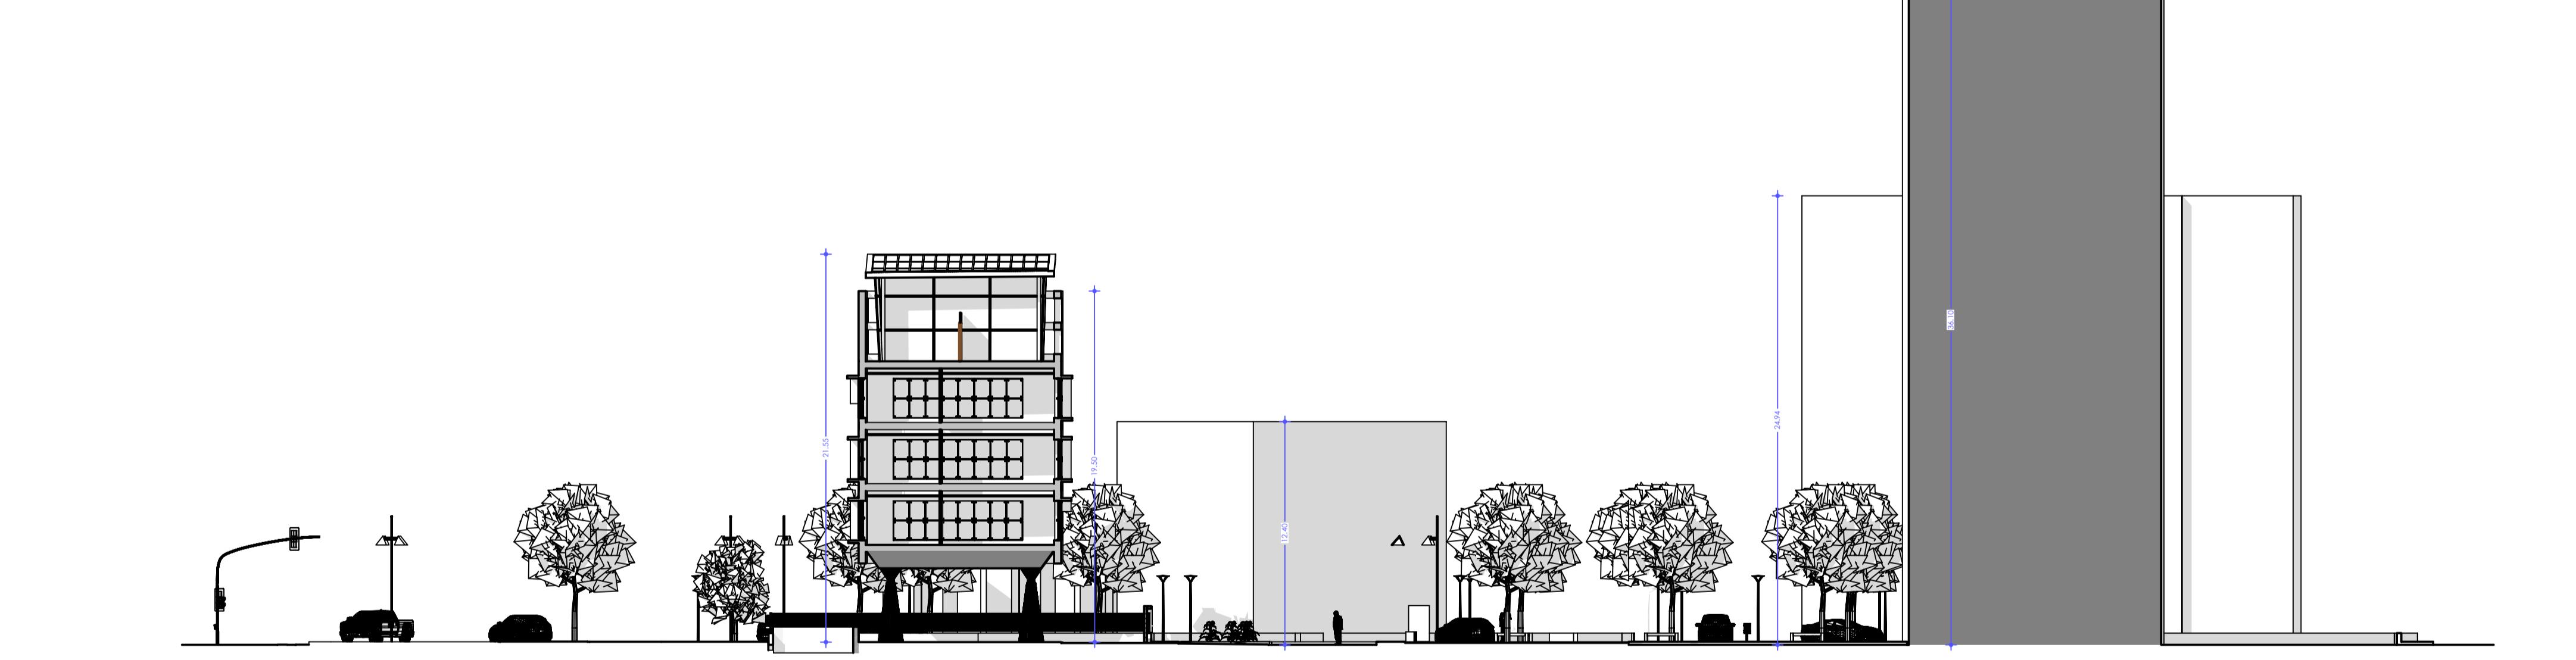

SEZIONE AMBIENTALE 1-1

ALLINEAMENTO FABBRICATI SU VIA OBERDAN

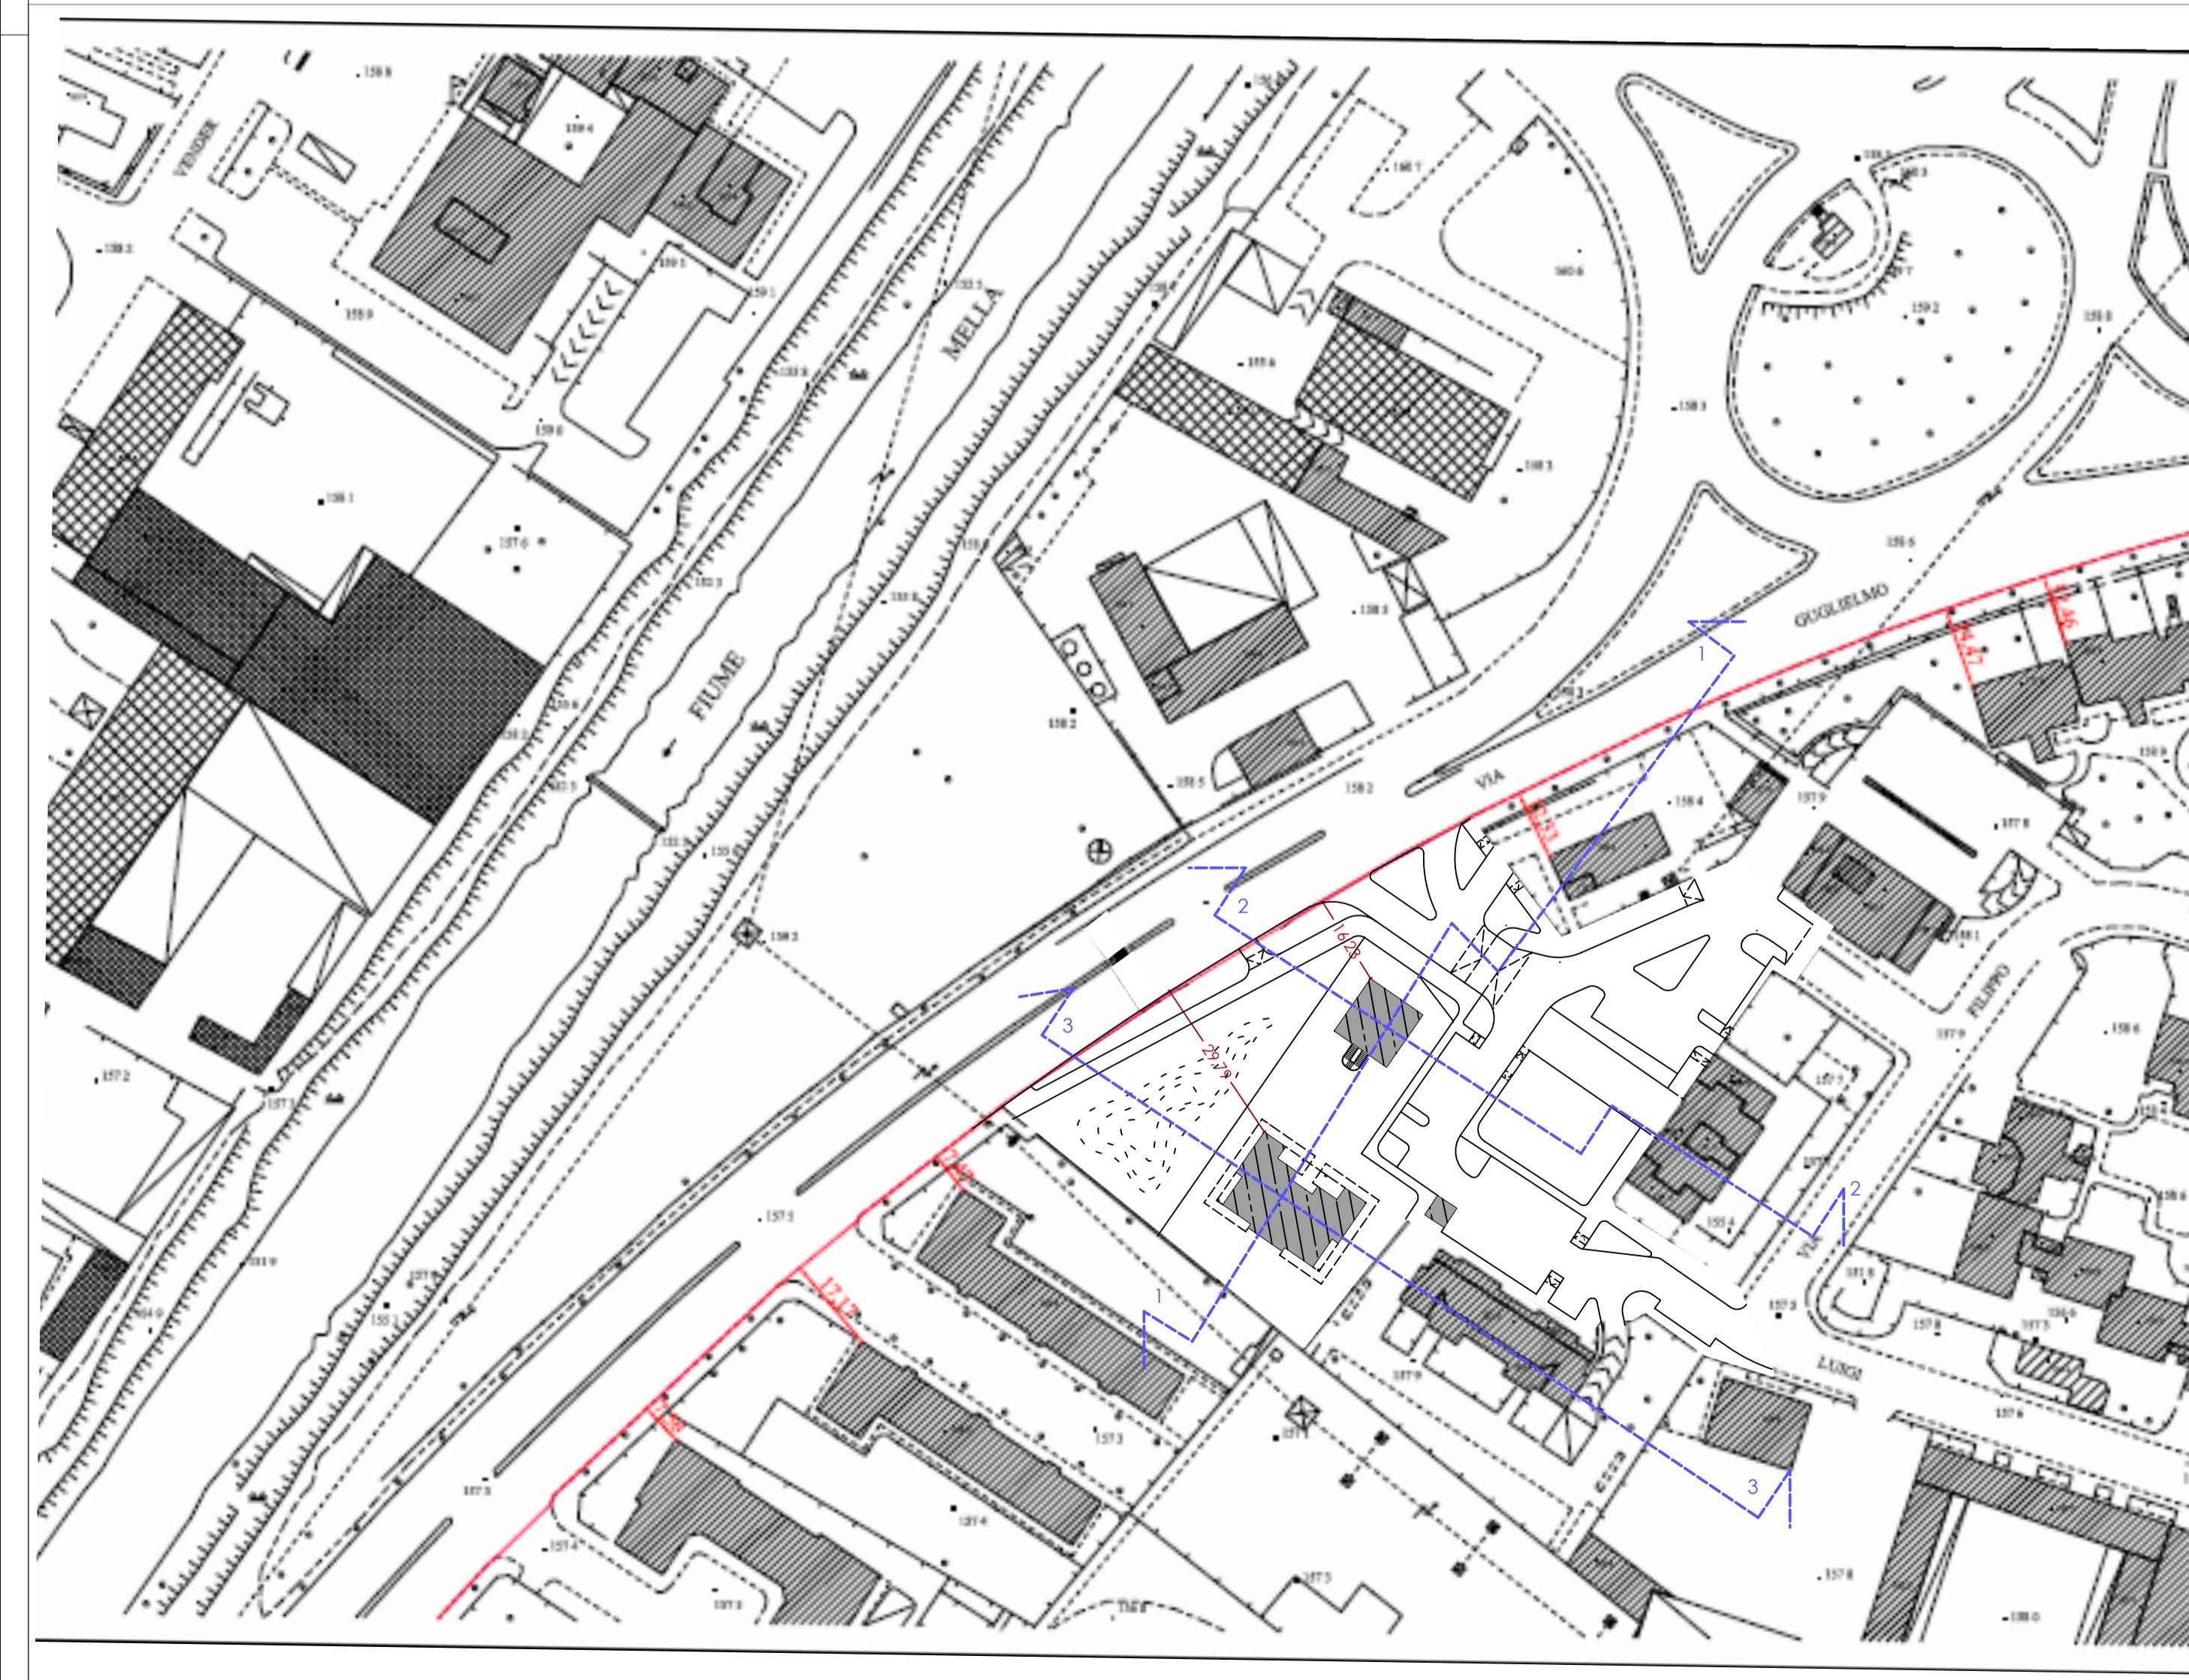

SEZIONE AMBIENTALE 2-2



SEZIONE AMBIENTALE 3-3