




PROFILO STATO DI PROGETTO SCALA 1:500

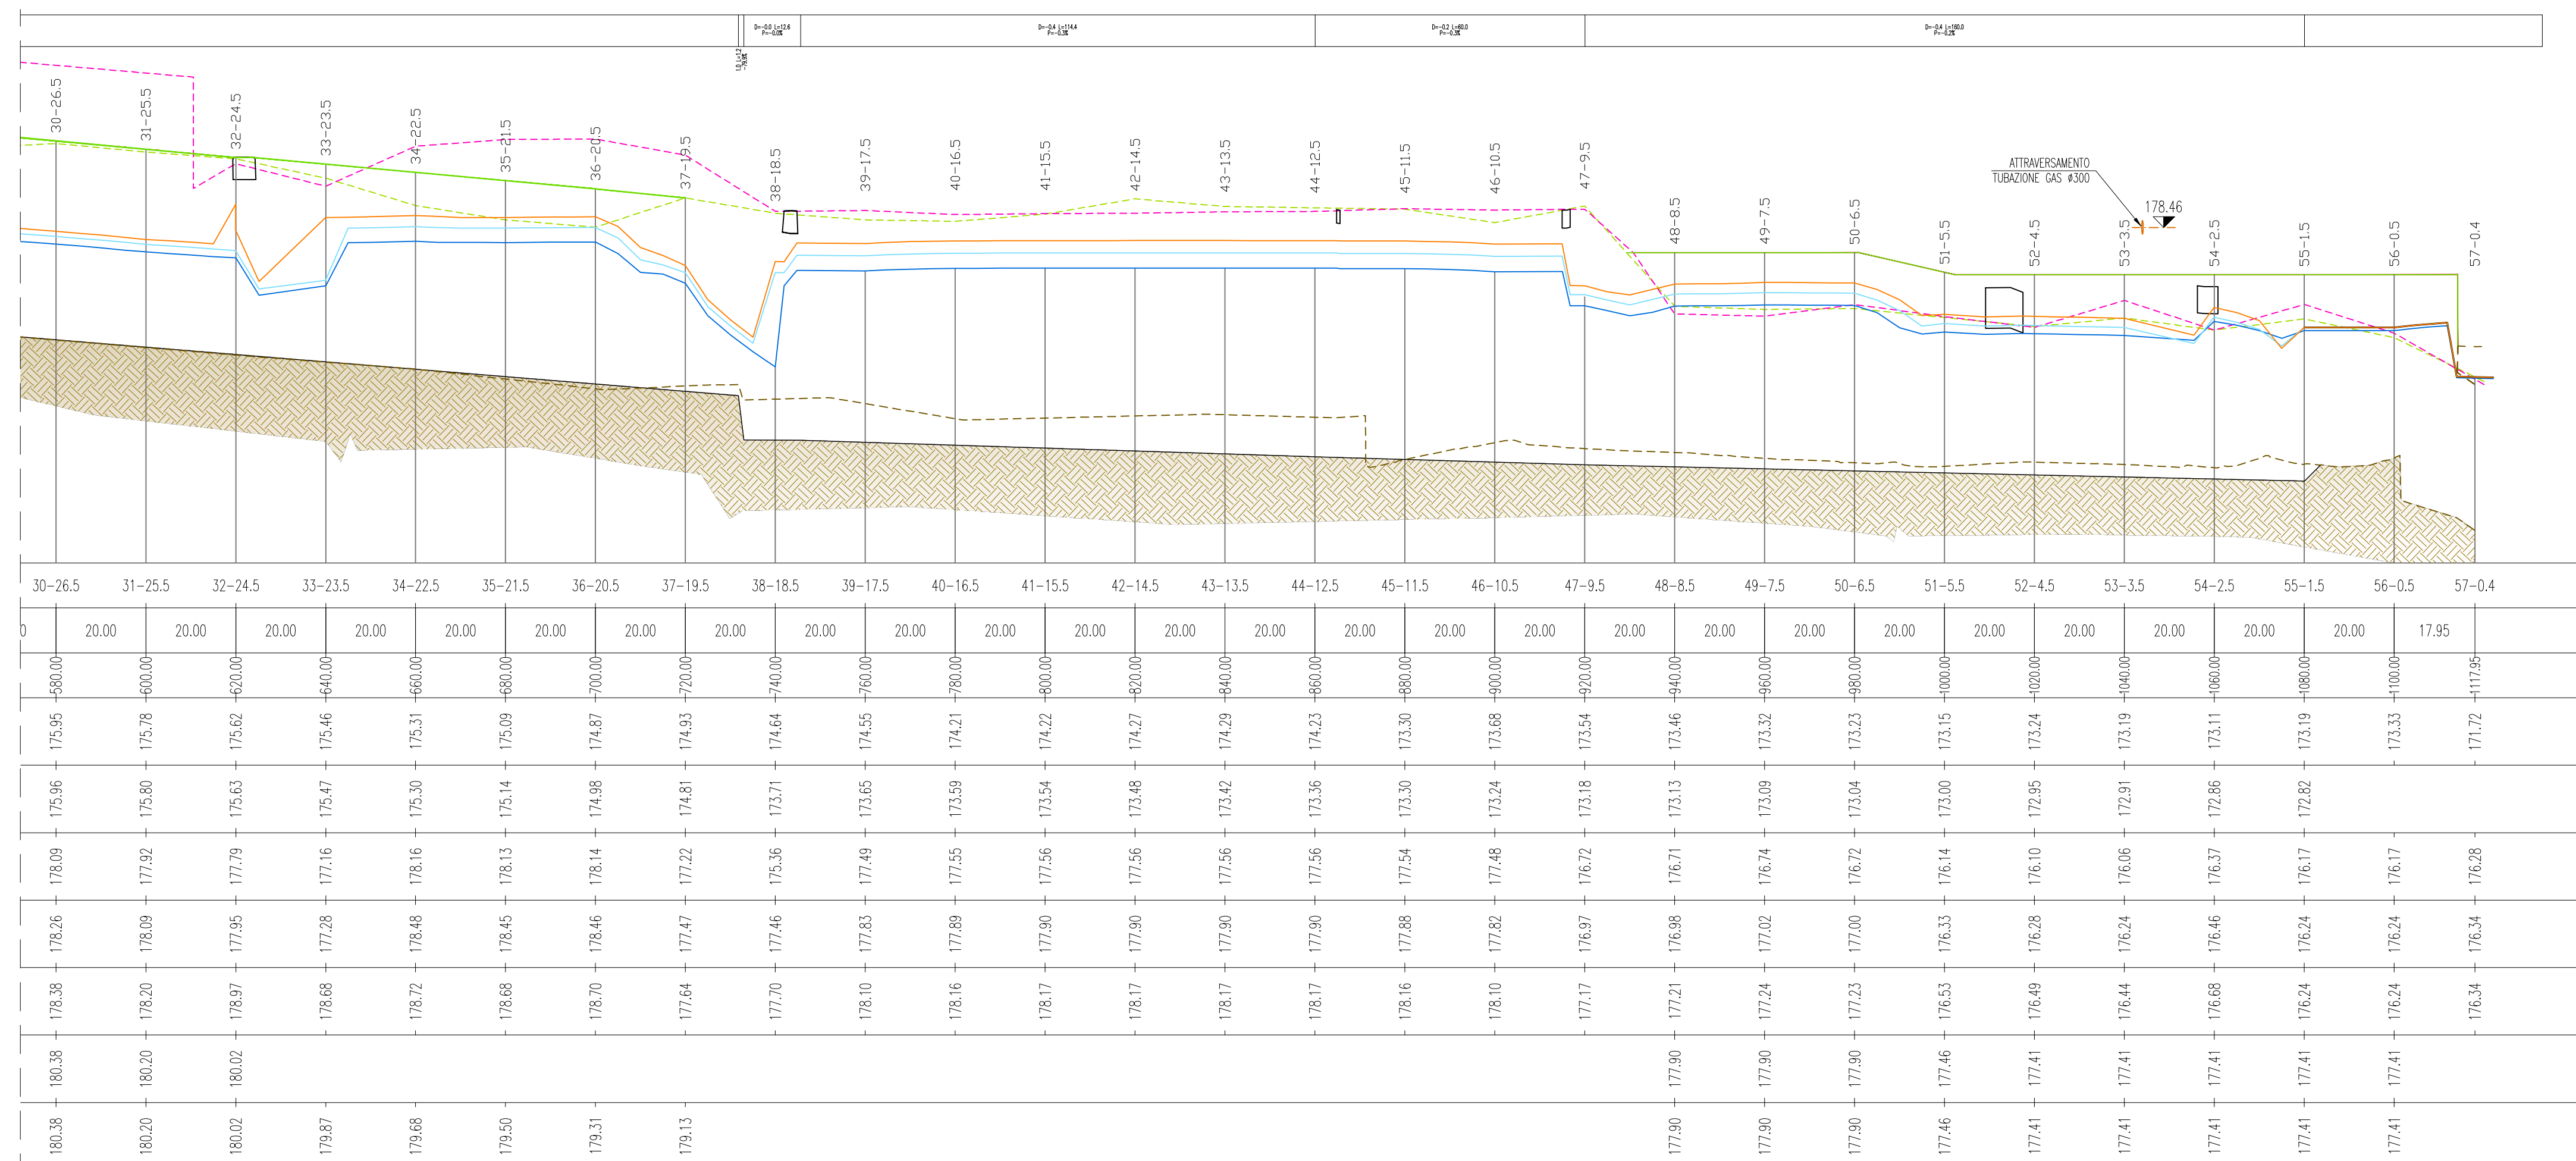

KEY PLAN

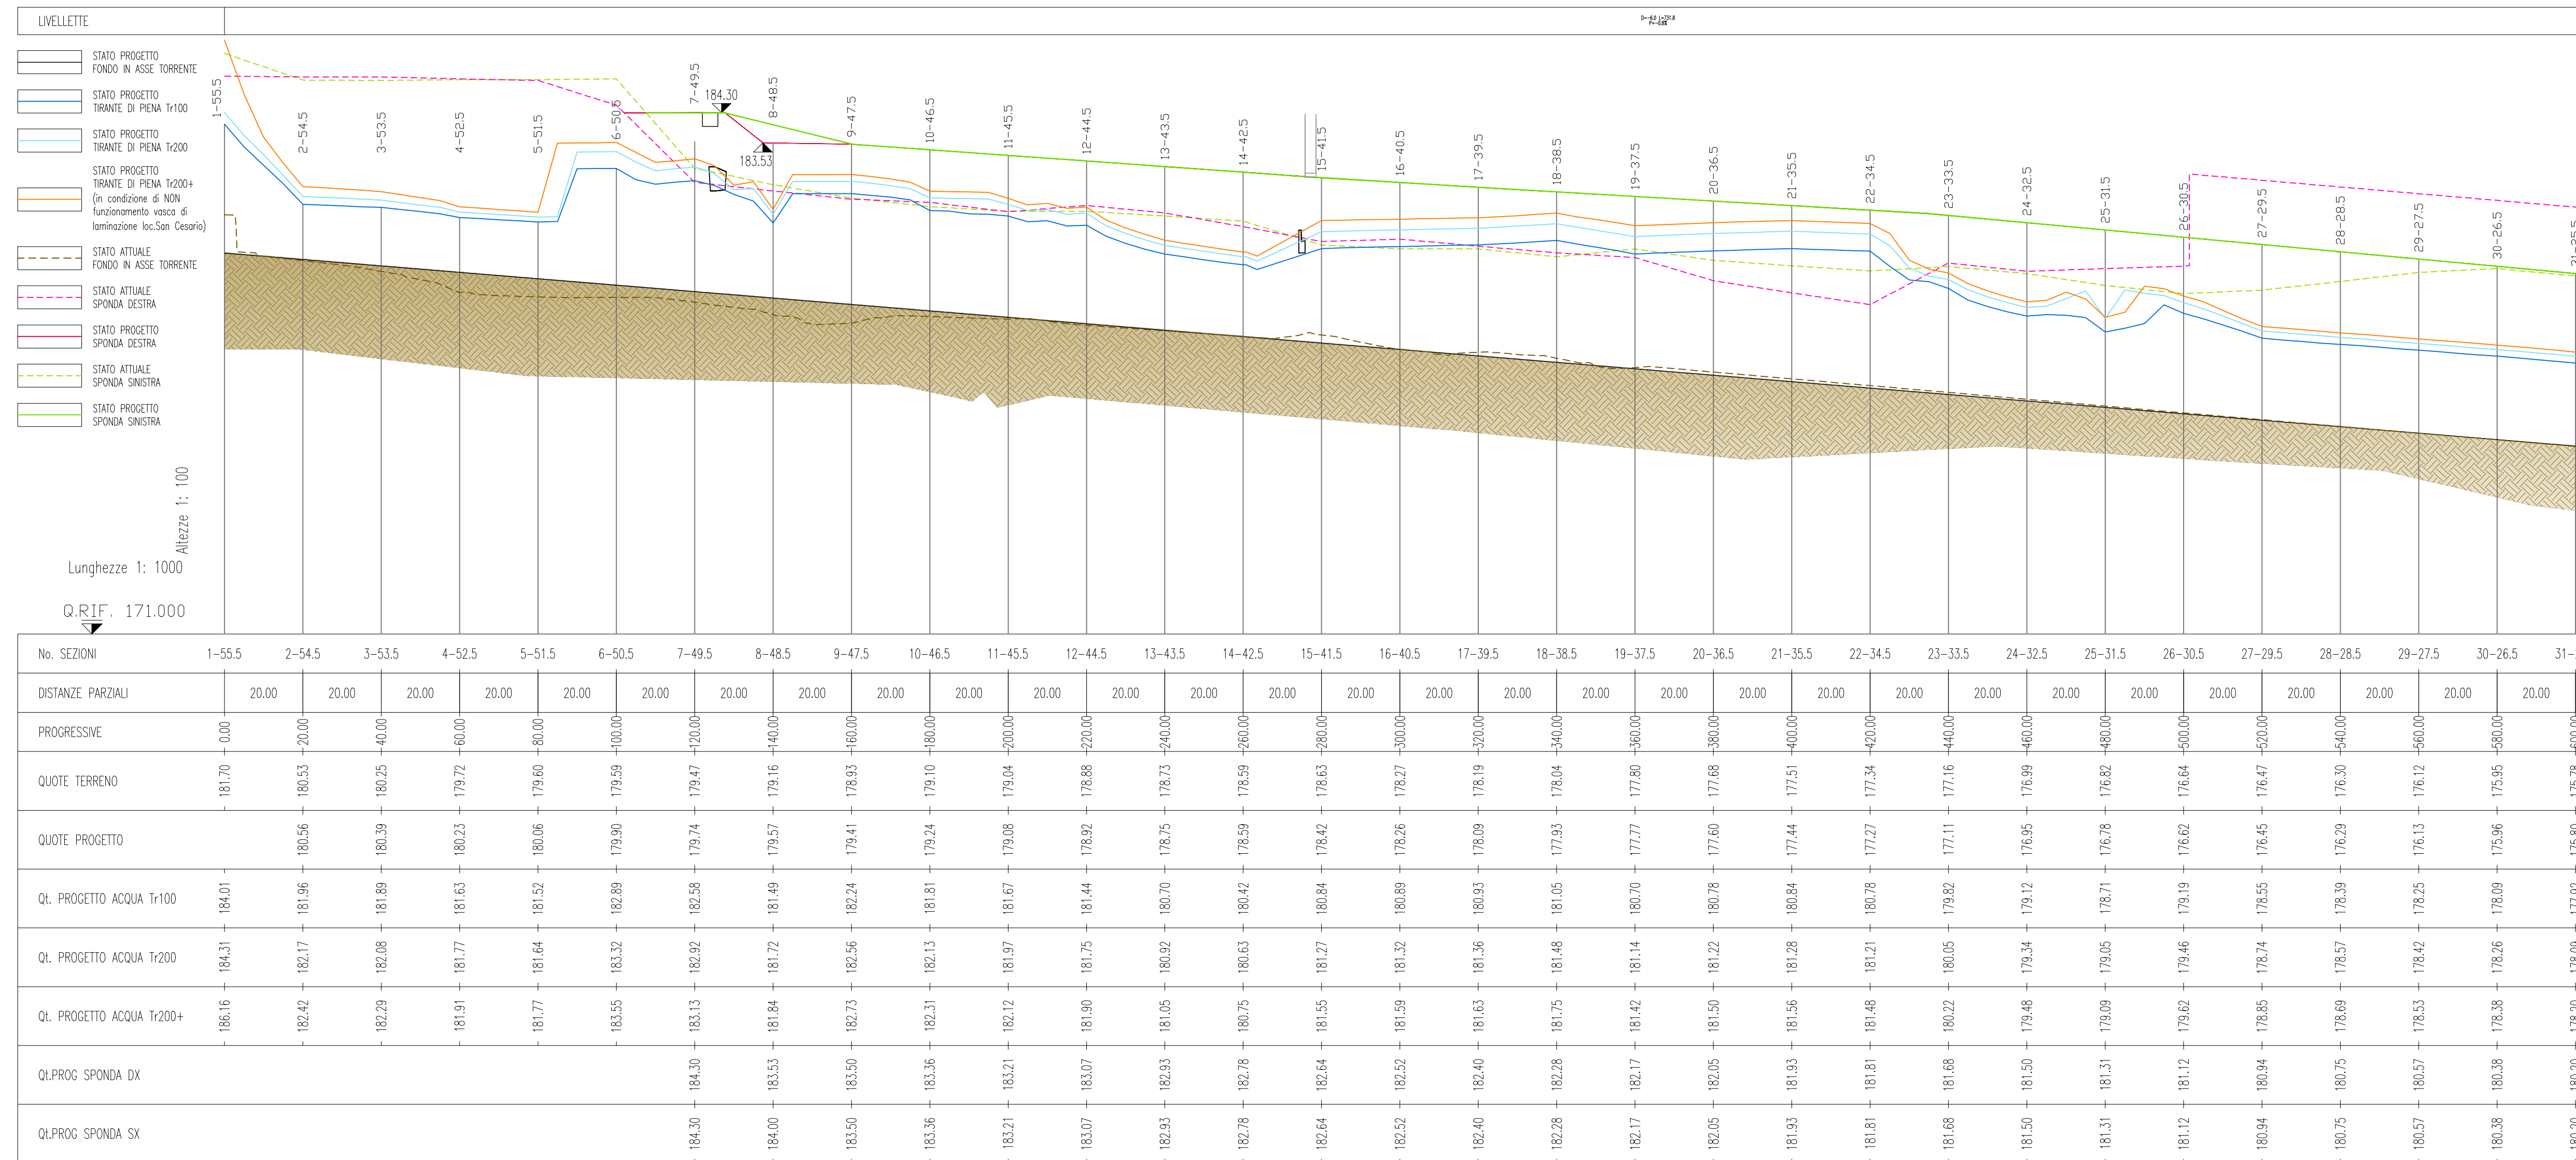

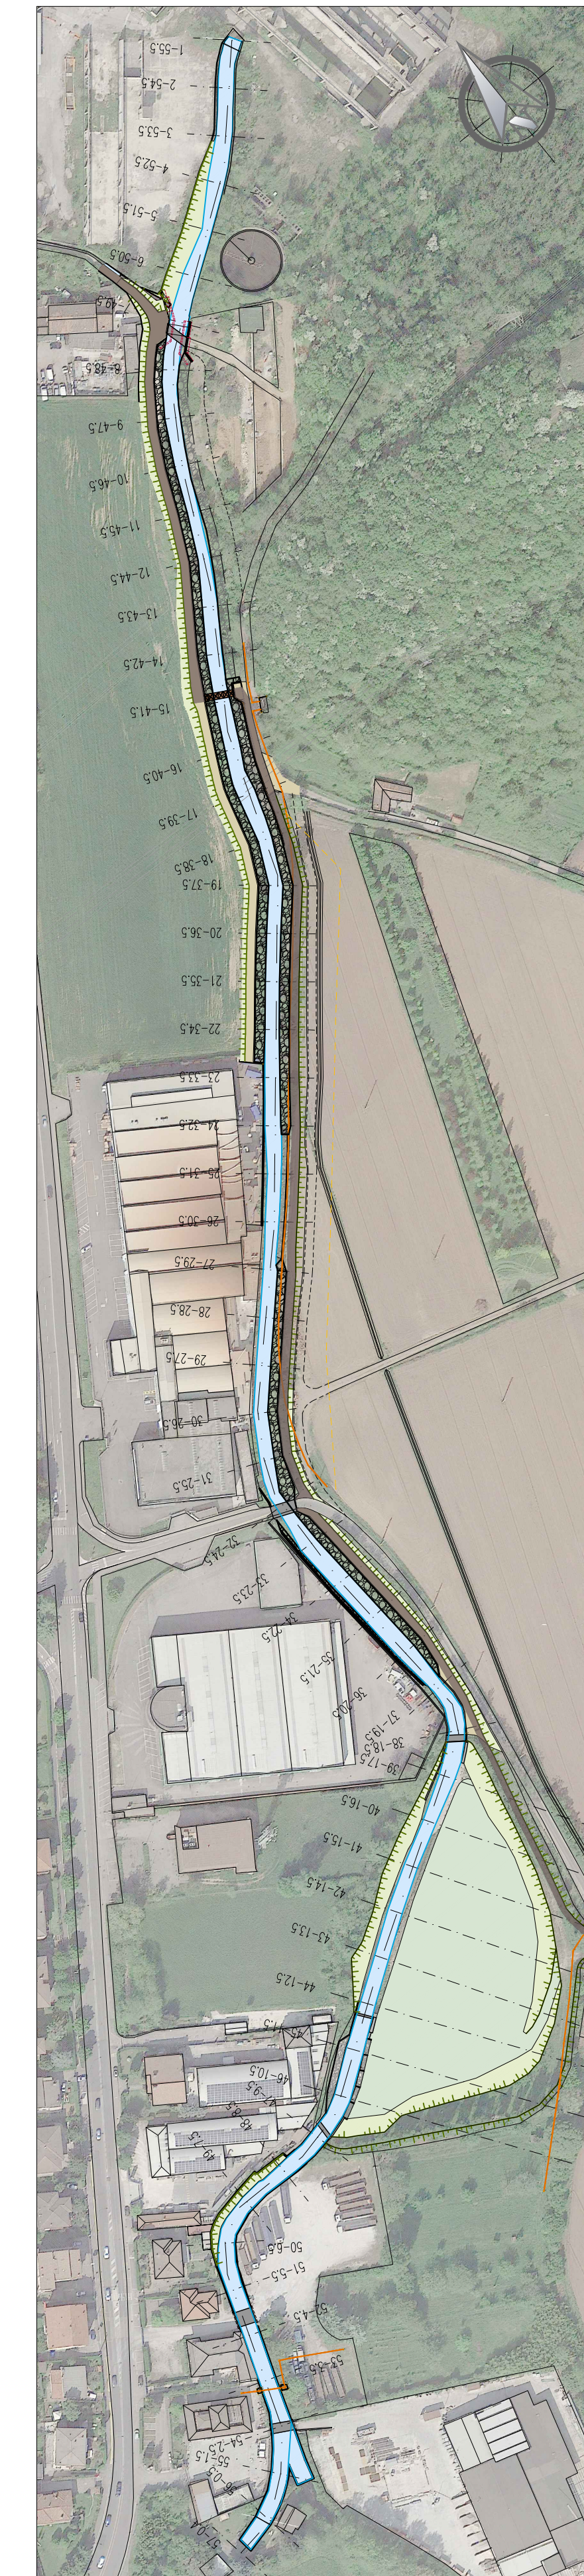

Regione Lombardia

OPERA FINANZIATA DA REGIONE LOMBARDIA CON FONDI PROGRAMMA 2021-22 DI INTERVENTI URGENTI E PRIORITARI PER LA DIFESA DEL SUOLO E LA MITIGAZIONE DEI RISCHI IDROGEOLOGICI DEL TERRITORIO LOMBARDO - DGR n. XI/3671 del 13/10/2020

MBIMSI_NORD
SISTEMAZIONE IDRAULICA DEL TORRENTE GARZA
IN LOCALITA' CROCEVIA NAVE

CUP: C8SH19000190002
fase: PROGETTO DEFINITIVO

Ente attuatore: Comune di Brescia
Settore Trasformazione Urbana
Via Marconi 12
25128 Brescia
tel: 030 2978403
trasformazioneurbana@comune.brescia.it - www.comune.brescia.it
Responsabile del settore: arch. Gianpiero Riballo
Referente: ing. Claudio Bresciani

Soggetto attuatore: Brescia Infrastrutture s.r.l.
Via Triumfina, n° 14 - 25123 Brescia
t: +39 030 3061400 f: +39 030 3061401
info@bresciainfrastrutture.it - www.bresciainfrastrutture.it
Responsabile Unico Progetto: ing. Alberto Merlini

Progettista: Responsabile del progetto: ing. Raffaele Ferrari
Gruppo di progettazione: ing. Vittoria Stefani
Massimo Addari



Ingegneri Consulenti

Via Salaria 1, 00187 Roma
Tel. 06 481 38 53 40
info@ingegnericonsultanti.com - www.ingegnericonsultanti.com
e-mail: c.cianci@ic.it - c.cianci@ic.it - c.cianci@ic.it

ORDINE DEGLI INGEGNERI DELLA PROV. DI TRENTO

dot. ing. RAFFAELE FERRARI

ISCRIZIONE ALBO N° 1114

elaborato: MBIMSI_NORD | D 005 | Dic 21 | R02 | STATO DI PROGETTO - PROFILO

scala: 1:500

revisione:	REVISIONE	DATA	REDATTO	VERIFICATO	DESCRIZIONE
00	00	Mar 20	DDR	STP / FRF	PRIMA EMISSIONE
01	01	Dic 21	DDR	STP / FRF	MODIFICHE A SEGUITO CONFERENZA SERVIZI
02	02	Set 22	DDR	STP / FRF	RECEPIMENTO RAPPORTO DI VERIFICA INTERMEDIA N.1

A termini di legge il presente documento è di proprietà di Brescia Infrastrutture Srl e non potrà essere riprodotto o trasmesso, anche parzialmente, o terzi senza una precisa autorizzazione dello stesso.