



PLANIMETRIA DI INQUADRAMENTO MURO 7
SCALA 1:200




KEY PLAN



PROFILO MURO 7
SCALA 1:100

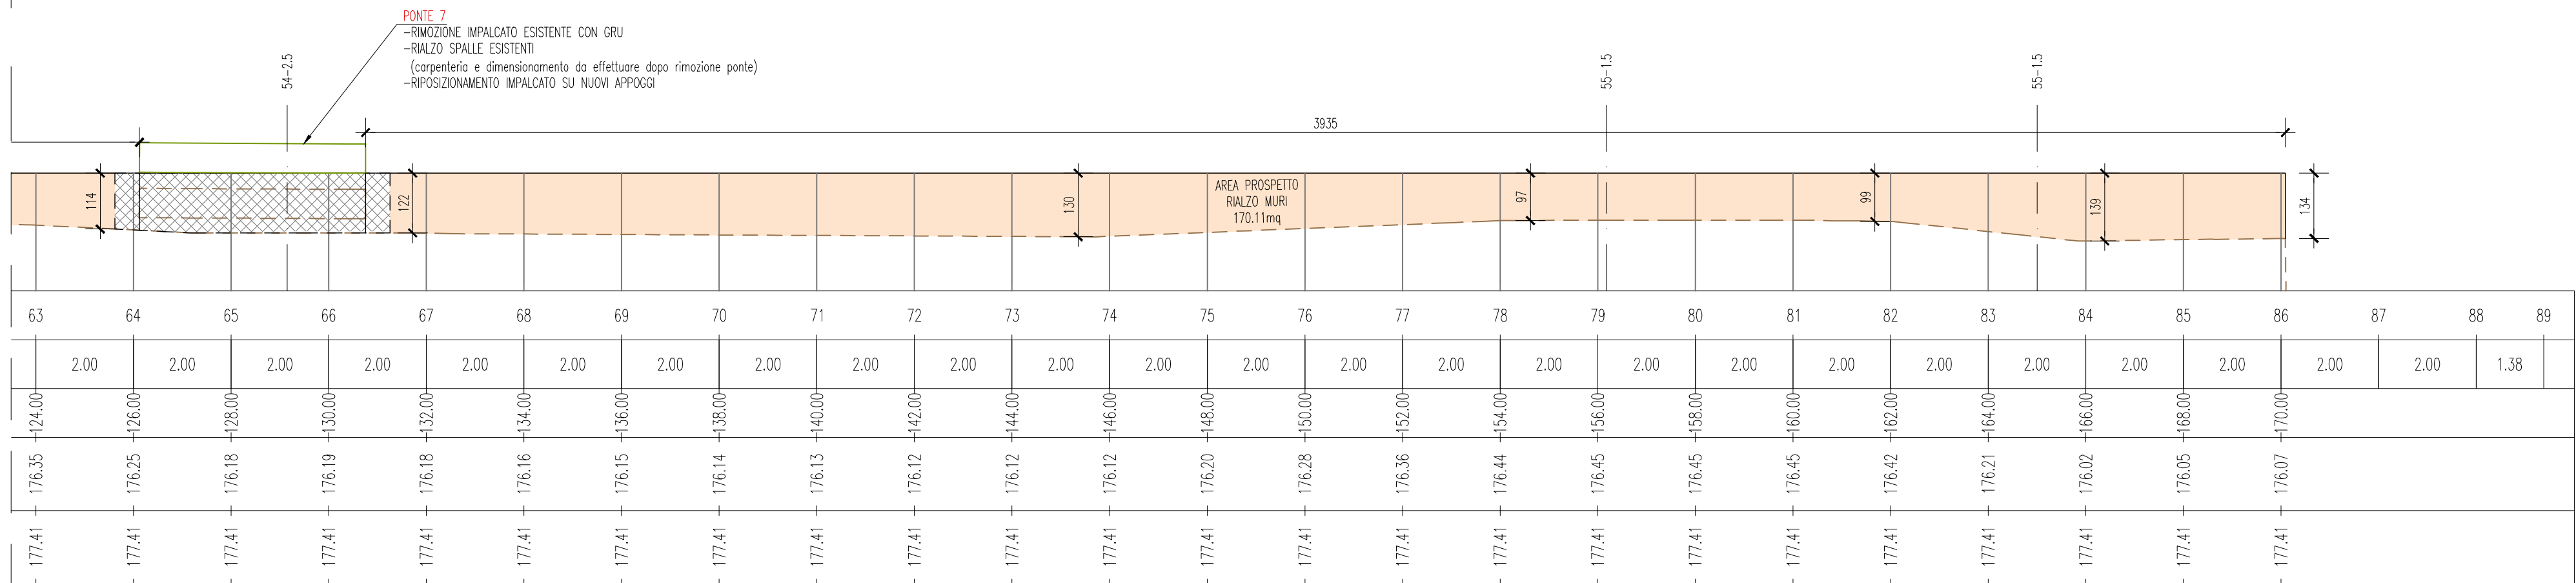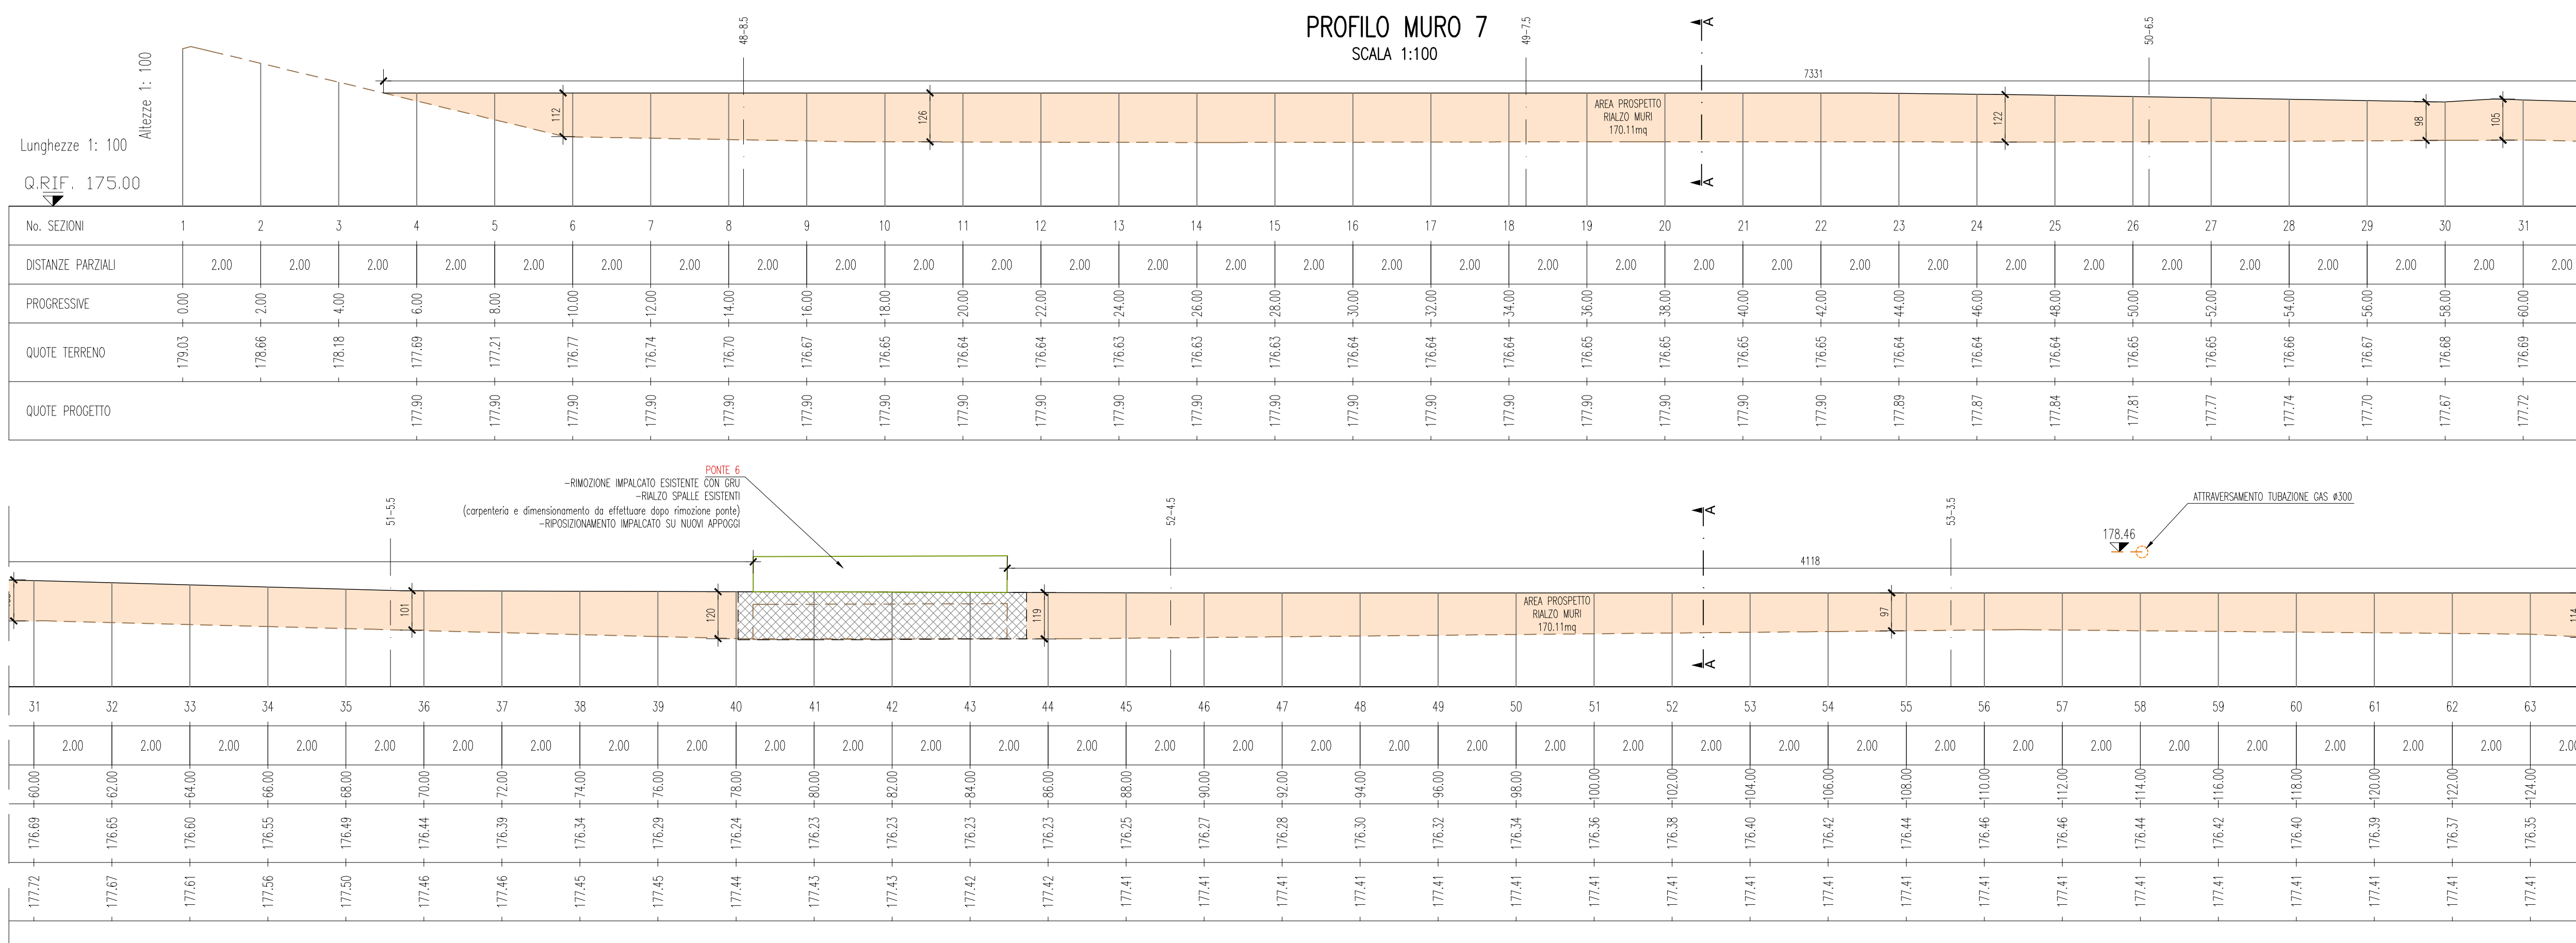

MURO 7 - SEZIONE A
SCALA 1:50

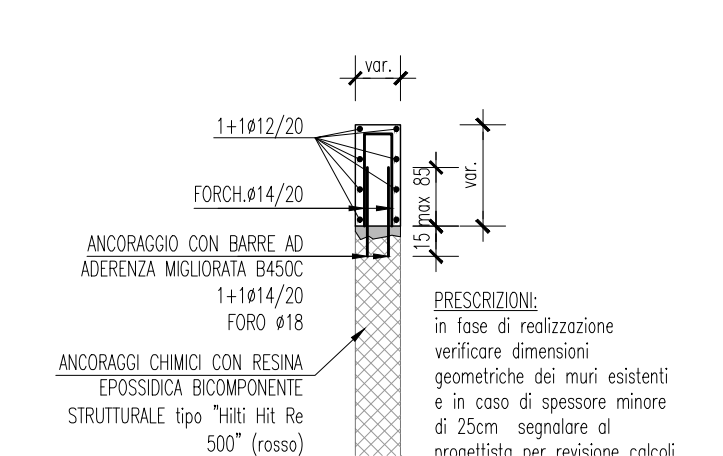



Regione Lombardia

OPERA FINANZIATA DA REGIONE LOMBARDIA CON FONDI PROGRAMMA 2021-22 DI INTERVENTI URGENTI E PRIORITARI PER LA DIFESA DEL SUOLO E LA MITIGAZIONE DEI RISCHI IDROGEOLOGICI DEL TERRITORIO LOMBARDO - DGR n. XI/3671 del 13/10/2020

MBIMSI_NORD
SISTEMAZIONE IDRAULICA DEL TORRENTE GARZA
IN LOCALITA' CROCEVIA NAVE

CUP: C8SH19000190002
fase: PROGETTO DEFINITIVO

Ente attuatore: Comune di Brescia
Settore Trasformazione Urbana
Via Marconi 12
25128 Brescia
tel: 030 2978403
trasformazioneurbana@comune.brescia.it - www.comune.brescia.it
Responsabile dei settore: arch. Gianpiero Riballo
Referente: ing. Claudio Bresciani

Soggetto attuatore: Brescia Infrastrutture s.r.l.
Via Triumfina, n° 14 - 25123 Brescia
t: +39 030 3061400 f: +39 030 3061401
info@bresciainfrastrutture.it - www.bresciainfrastrutture.it
Responsabile Unico Progetto: ing. Alberto Merlini

Progettista: Responsabile del progetto: ing. Raffaele Ferrari

Gruppo di progettazione: ing. Vittoria Stefani
Massimo Addari



Ingegneri Consulenti

Via Feltrina, 101/101 Trento
tel. 0461 39 03 40
info@ingegnericonsultanti.com - www.ingegnericonsultanti.com
e-mail: c.corneliani@ic.it - c.corneliani@ingegnericonsultanti.com

Via Piazze 22, 20148 Milano
tel. 02 48.51.88.82
info@ingegnericonsultanti.com - www.ingegnericonsultanti.com

ORDINE DEGLI INGEGNERI DELLA PROV. DI TRENTO
dott. ing. RAFFAELE FERRARI
ISCRIZIONE ALBO N° 11114

elaborato: MBIMSI_NORD | D 025 | Dic 21 | R02 | MURO 7
PROFILO E SEZIONI

scala: varie

revisione:	REVISIONE	DATA	REDATTO	VERIFICATO	DESCRIZIONE
00		Mar 20	DDR	SF / FR	PRIMA EMISSIONE
01		Dic 21	DDR	SF / FR	MODIFICHE A SEGUITO CONFERENZA SERVIZI
02		Set 22	DDR	SF / FR	RECEPIMENTO RAPPORTO DI VERIFICA INTERMEDIO N.1

A termini di legge il presente documento è di proprietà di Brescia Infrastrutture Srl e non potrà essere riprodotto o trasmesso, anche parzialmente, o terzi senza una precisa autorizzazione dello stesso.