




PROGETTO PER IL COLLEGAMENTO MECCANIZZATO AL CASTELLO DI
BRESCIA - 3 SETTEMBRE 2021




COMUNE DI BRESCIA



BRESCIA MOBILITÀ

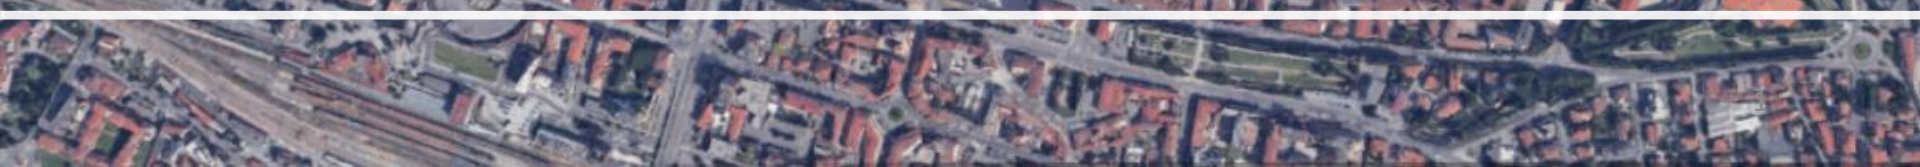

il contesto urbano e l'accessibilità

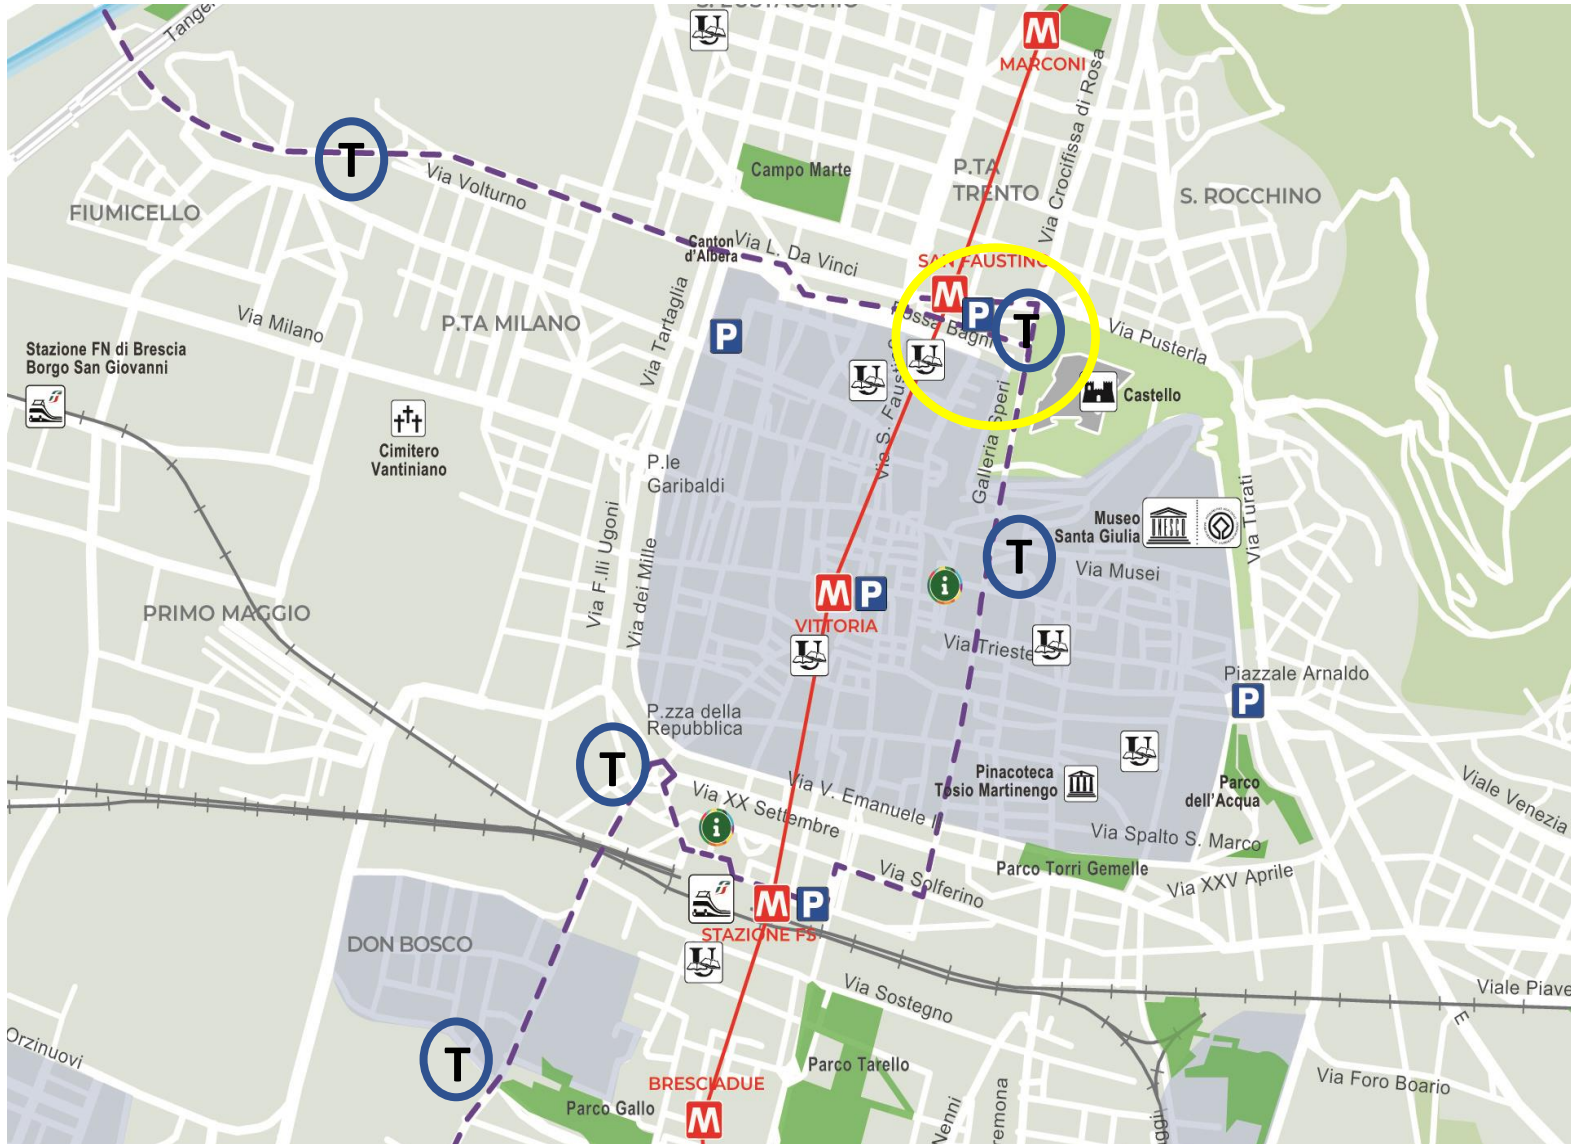

M


Linea di metropolitana leggera automatica

T

Linea tramviaria di progetto

P

Parcheggio Fossa Bagni e parcheggi cittadini

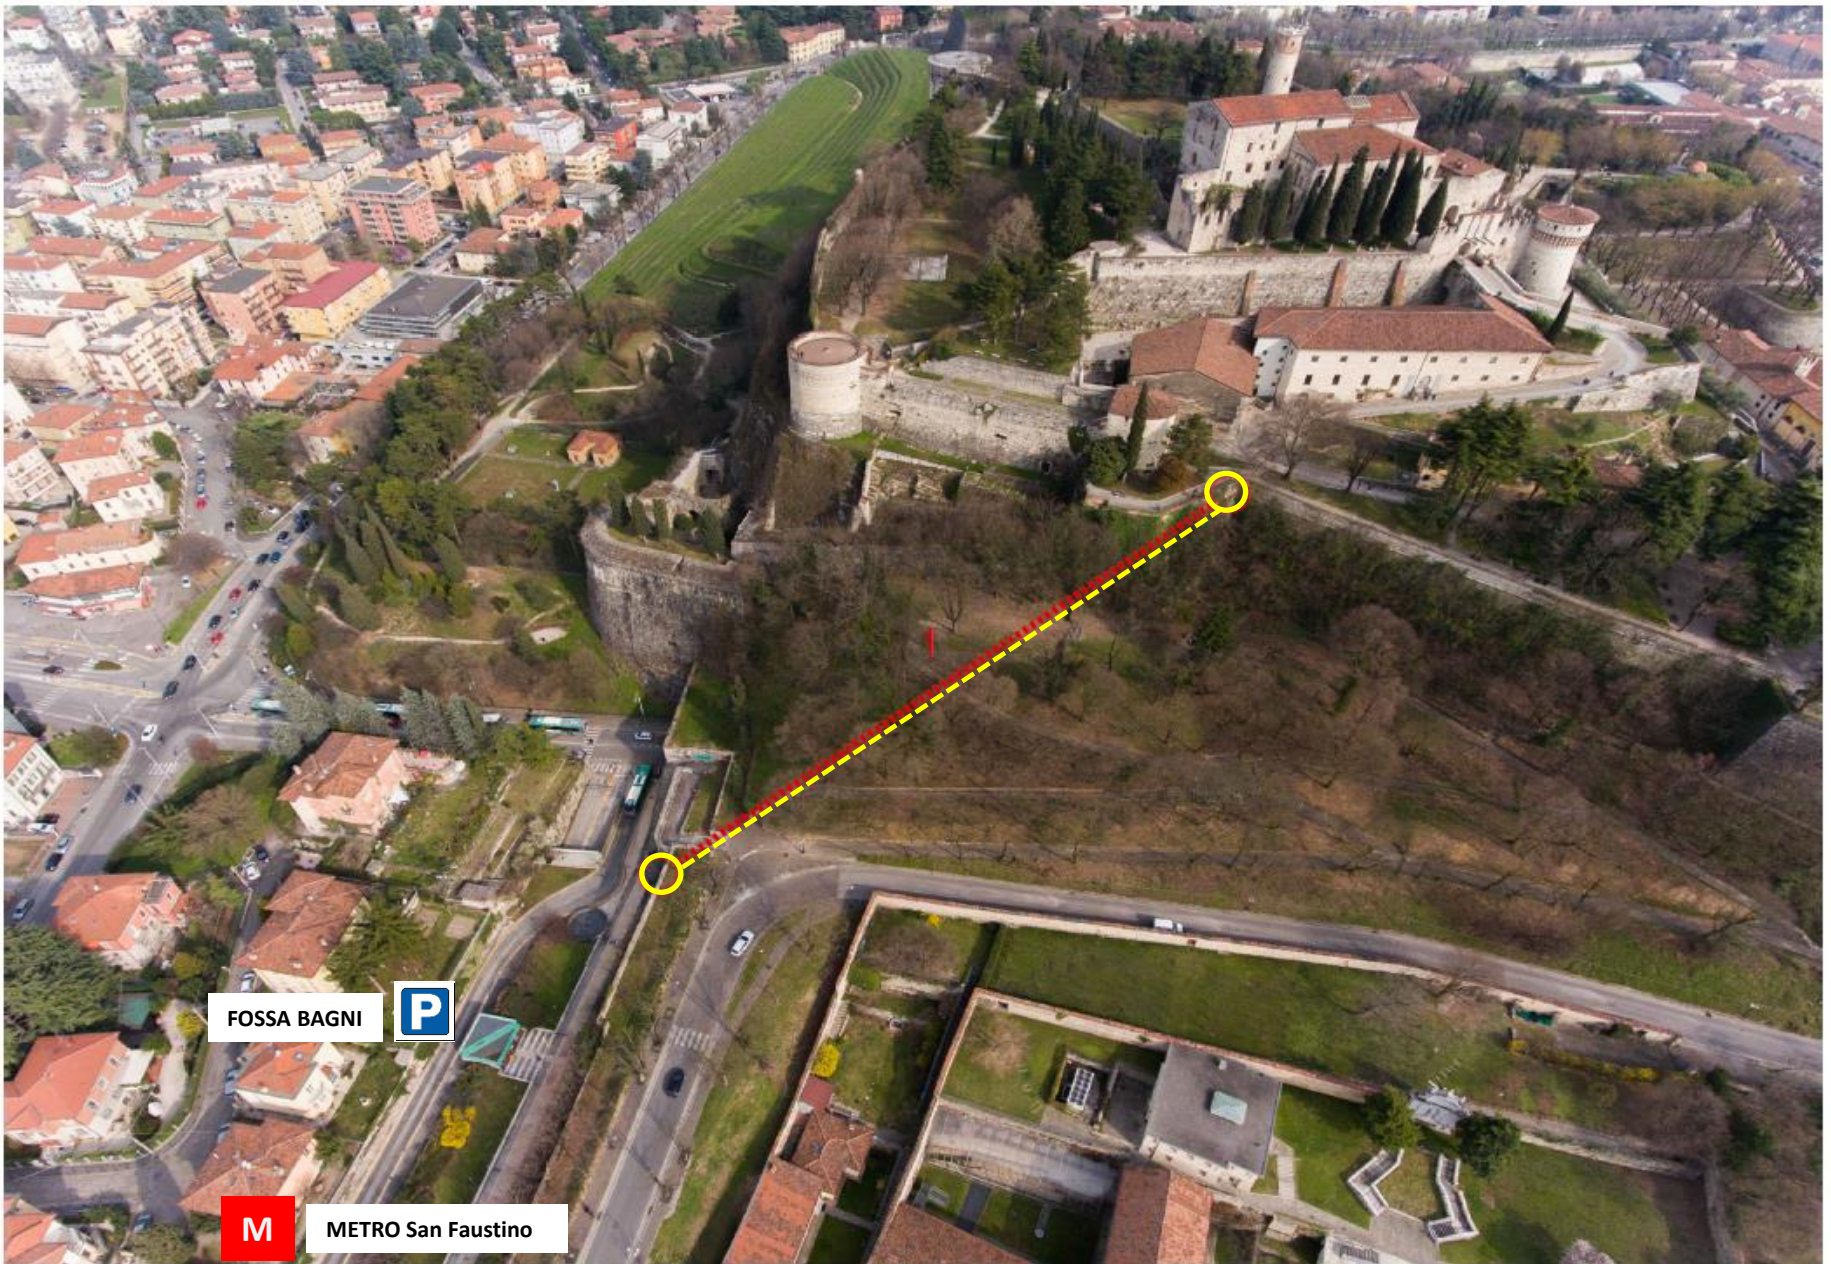

FOSSA BAGNI




METRO San Faustino

SCHEMA NUOVA RISALITA MECCANIZZATA


ANALISI DELLE ALTERNATIVE DI TRACCIATO

FUNICOLARE

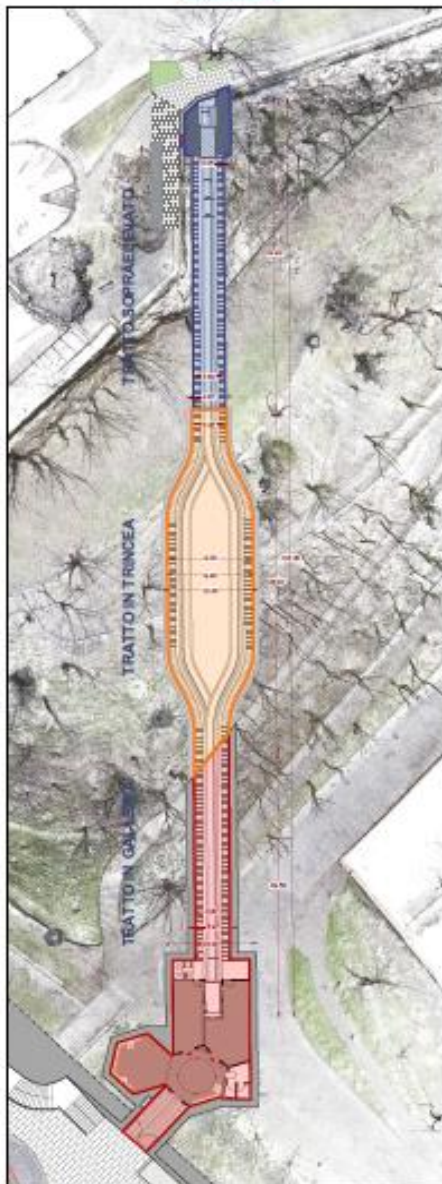


Soluzione 1A

ASCENSORE DOPPIO

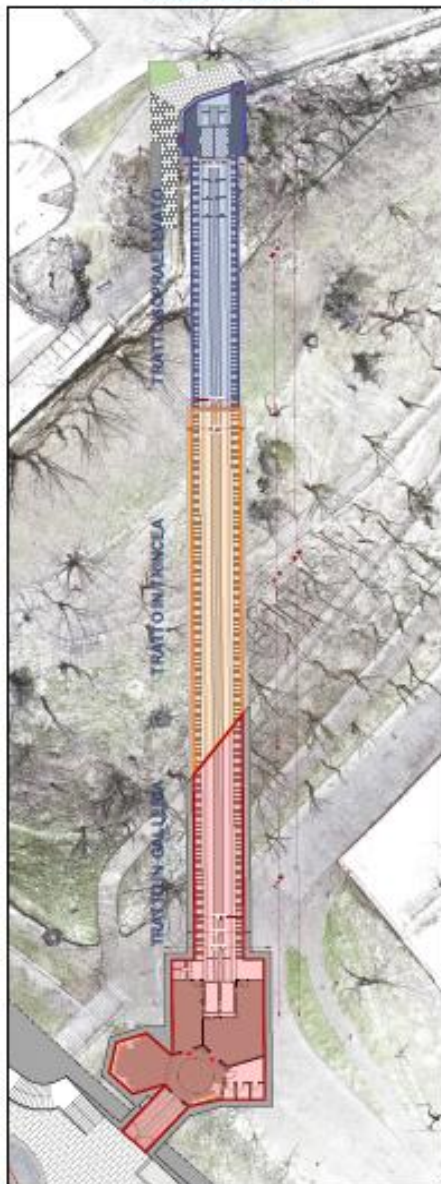

Soluzione 1B

ASCENSORE SINGOLO

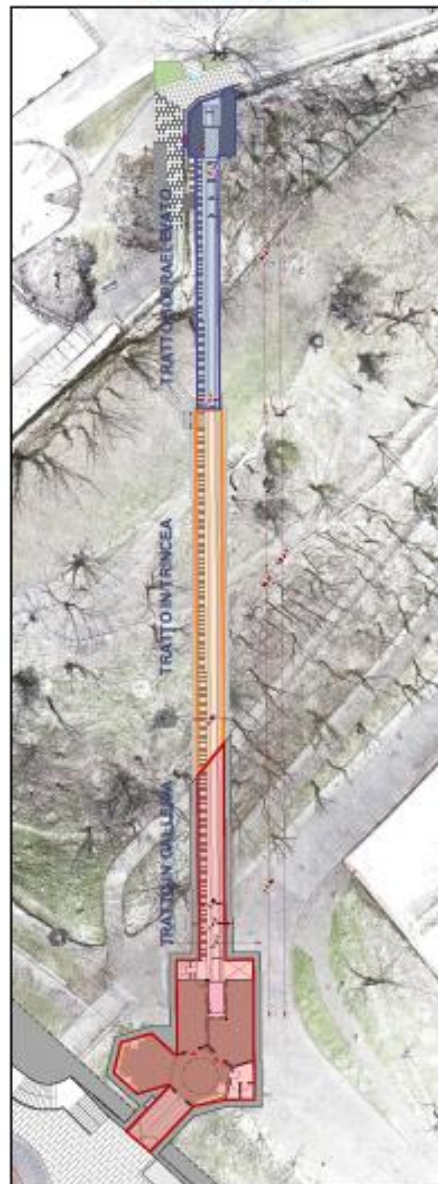


Soluzione 1C

ASCENSORE SINGOLO (galleria-sopraelevato)



Soluzione 2

PLANIMETRIA GENERALE

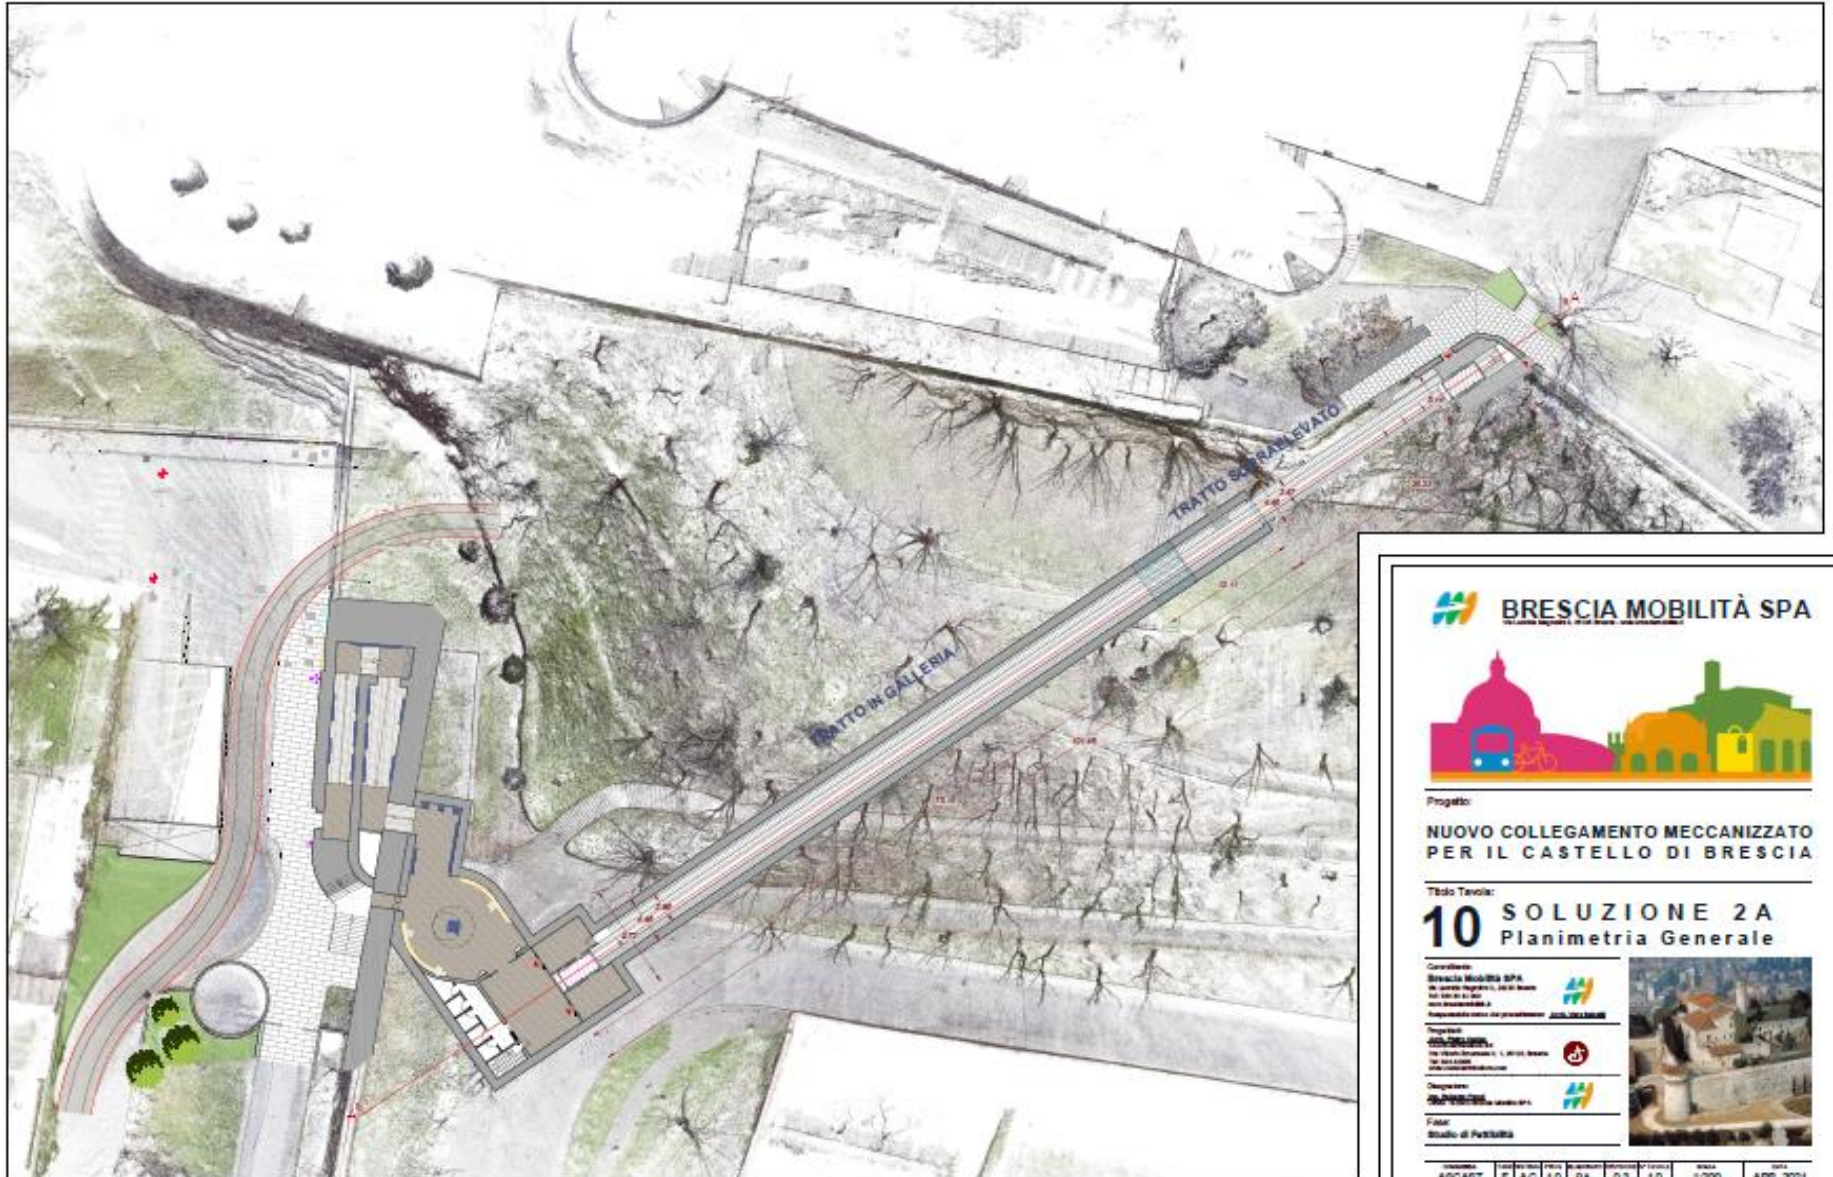


 **BRESCIA MOBILITÀ SPA**



Progetto:
**NUOVO COLLEGAMENTO MECCANIZZATO
PER IL CASTELLO DI BRESCIA**

Titolo Tavola:
10 SOLUZIONE 2A
Planimetria Generale







PLANIMETRIA DI INSERIMENTO



 **BRESCIA MOBILITÀ SPA**



Progetto:

**NUOVO COLLEGAMENTO MECCANIZZATO
PER IL CASTELLO DI BRESCIA**

Titolo Tavola:

09 SOLUZIONE 2A
Inserimento














Clienti: **ASCAST** | **FAC** | **PA** | **00** | **09** | **1:200** | **APR. 2021**

SEZIONE GENERALE

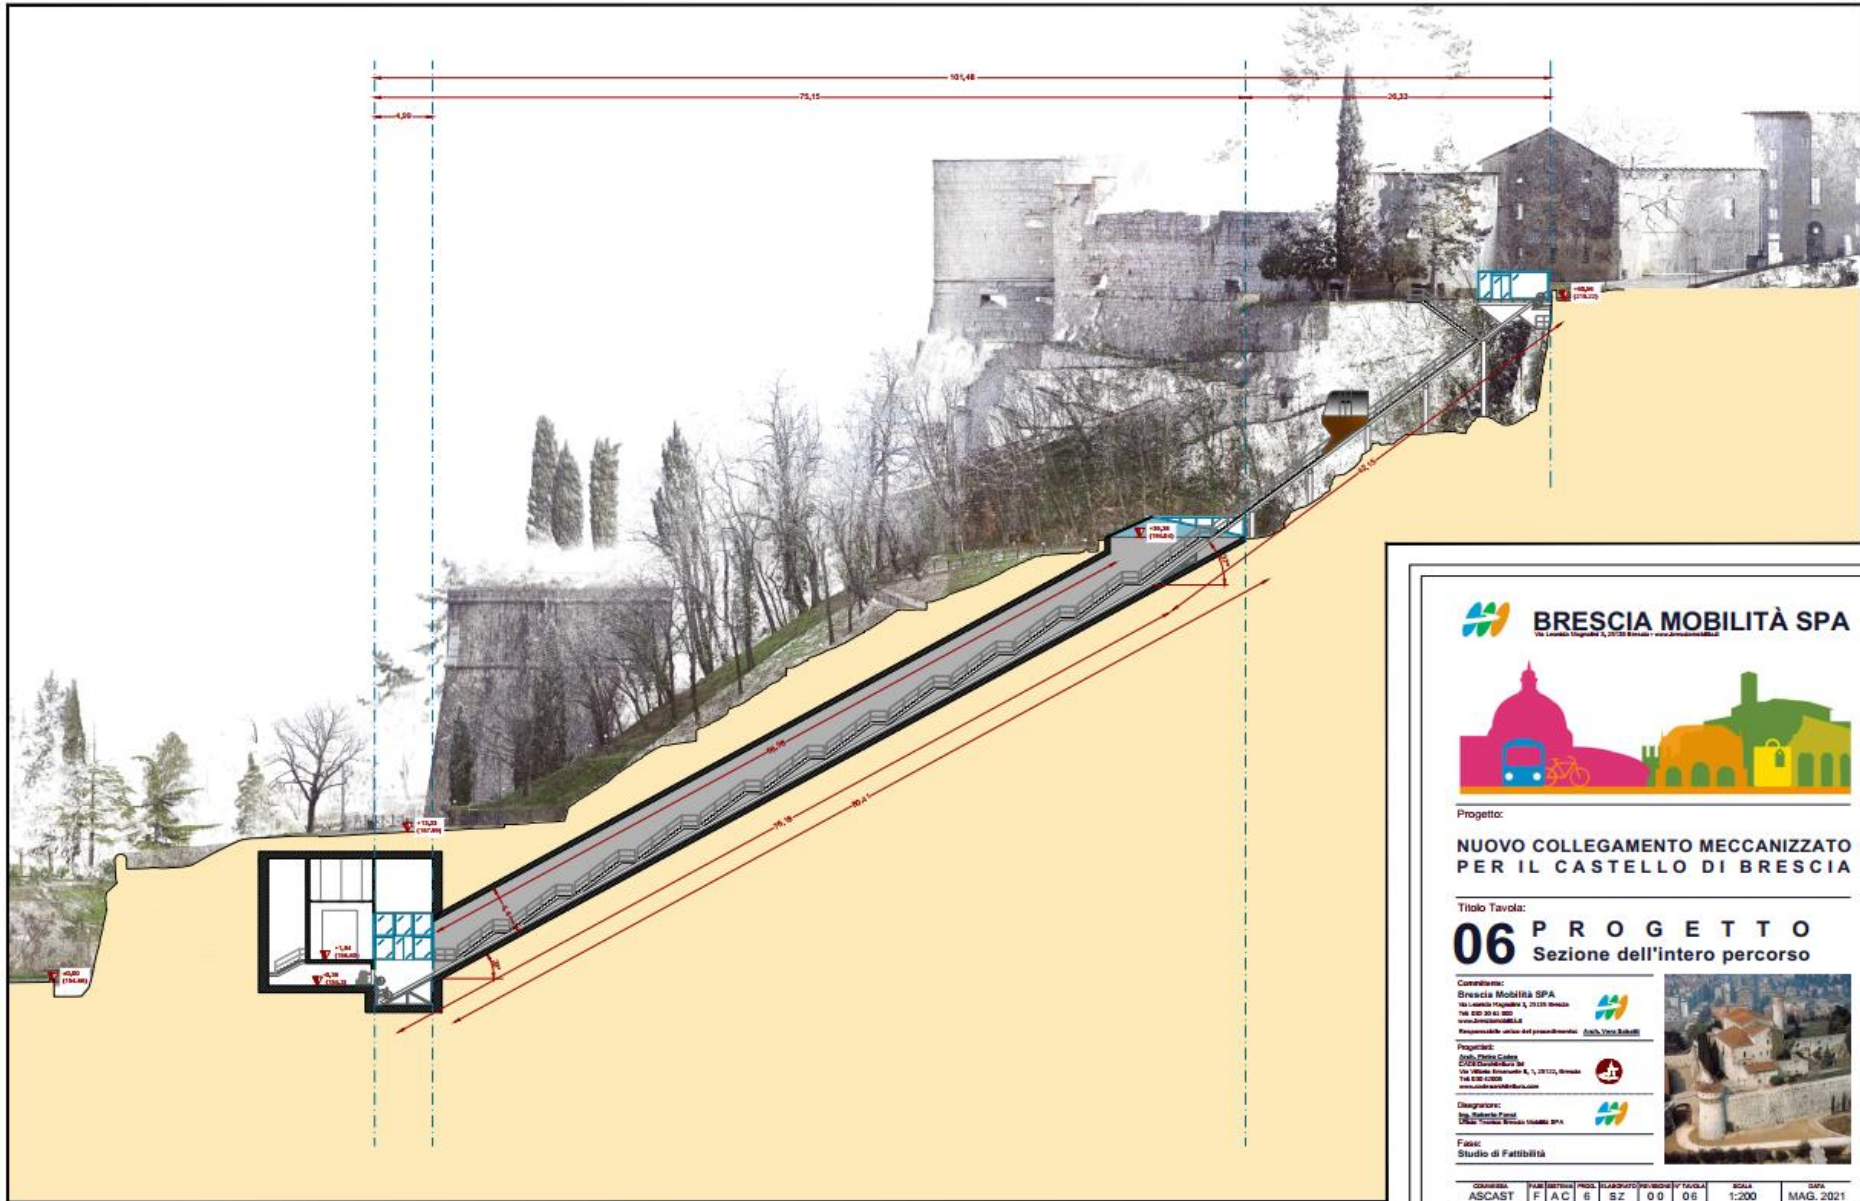

 **BRESCIA MOBILITÀ SPA**




Progetto:
**NUOVO COLLEGAMENTO MECCANIZZATO
 PER IL CASTELLO DI BRESCIA**

Titolo Tavola:
06 PROGETTO
 Sezione dell'intero percorso

Committente:
 Brescia Mobilità SPA





Fase:
 Studio di Fattibilità



COMUNEA	FAB	BRESCIA	PROV.	LABORATORIO	PROVINCIA	TAVOLA	SCALA	DATA
ASCAST	F	A	C	6	SZ	00	06	1:200 MAG. 2021

Stazione «Fossa Bagni»

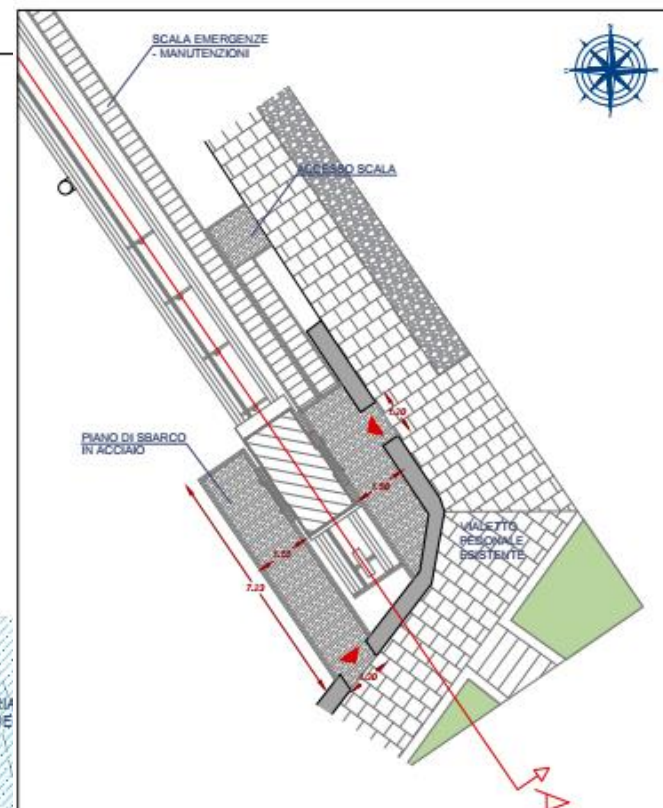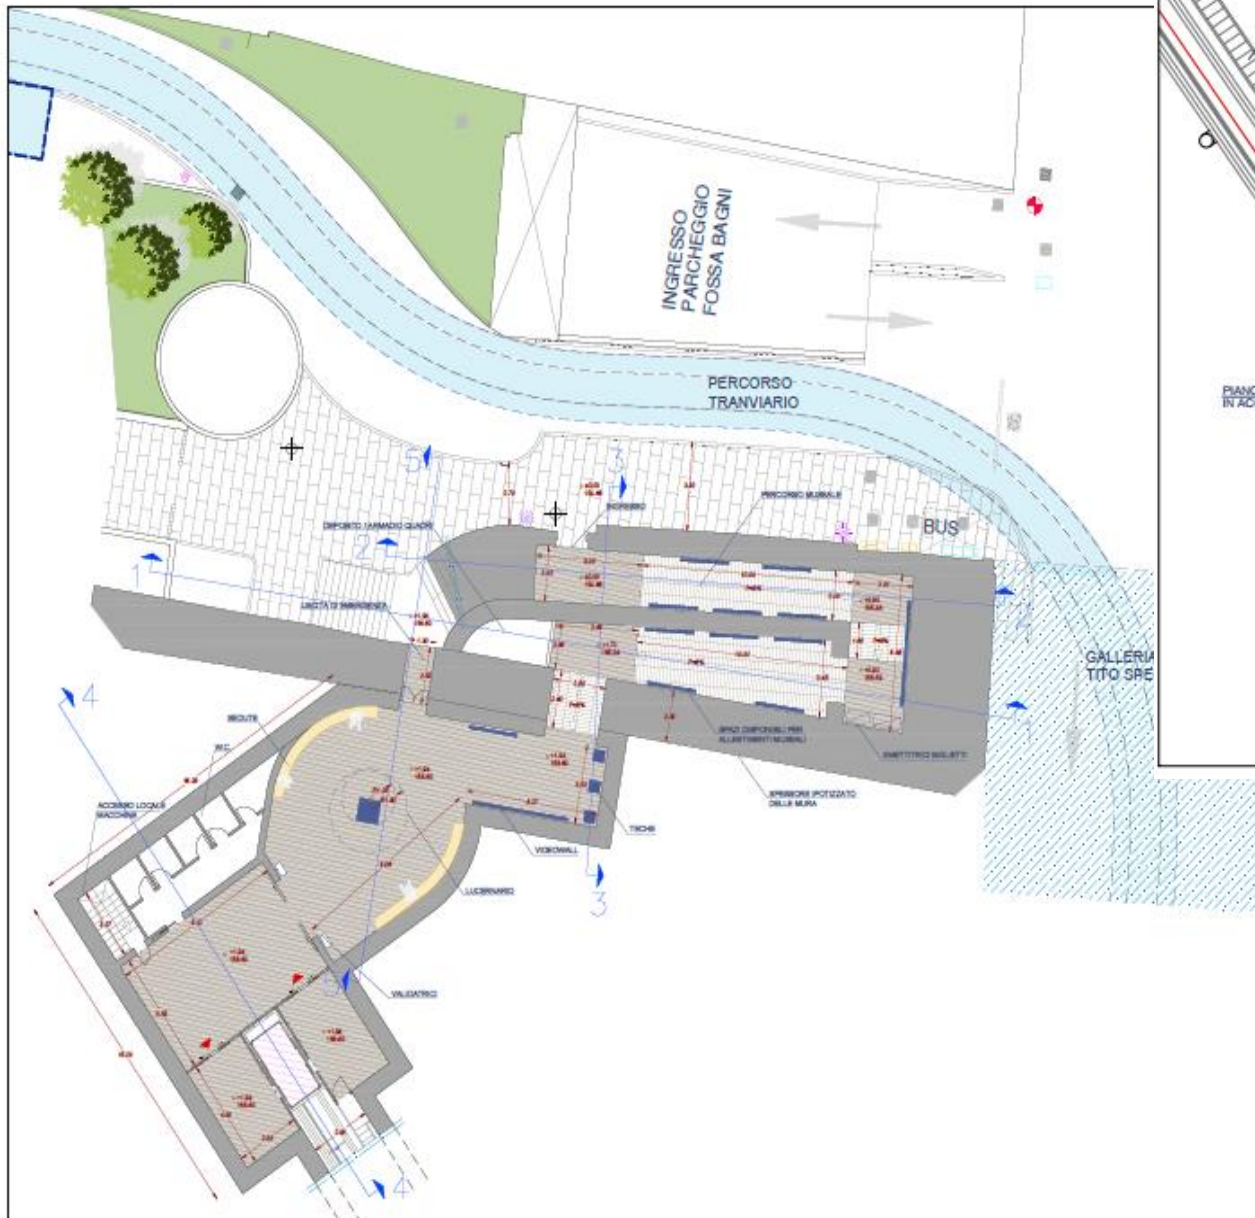

Stazione «Castello»







Fotoinserimenti: stazione fossa Bagni







- **LUNGHEZZA DEL TRACCIATO:** 112 mt
- **DISLIVELLO SUPERATO:** 70 mt
- **PENDENZA:** 32°/35°
- **VELOCITA' DI TRAZIONE:** 2.00 mt/sec
- **NUMERO CABINE:** 1
- **CAPIENZA:** 32 pax/cabina
- **TEMPI DI PERCORRENZA:** 2,5 min. circa, compresi tempi di imbarco e sbarco
- **CAPACITA' DI TRASPORTO:** (24 corse/h) X (32 pax) = **768 pax/h.**

Tipologia di costi	Voci di costo	Importo €
	OPERE EDILI, STRUTTURE, FINITURE, RIPRISTINI_CAT OG1	€ 2.450.000,00
	FORNITURA E ISTALLAZIONE ASCENSORE INCLINATO E SCALA EMERGENZA IN ACCIAIO_CAT. OS4	€ 1.100.000,00
	F_ONERI PER LA SICUREZZA non soggetti a ribasso	€ 93.000,00
	TOTALE LAVORI + ONERI SICUREZZA	€ 3.643.000,00
SOMME A DISPOSIZIONE	Lavori in economia, previsti in progetto ed esclusi dall'appalto	€ 30.000,00
	Rilievi, accertamenti e indagini geognostiche	€ 50.000,00
	Allacciamenti a pubblici servizi	€ 5.000,00
	Imprevisti 5%	€ 182.150,00
	Accantonamenti e spese di cui all'articolo 106, comma 1 lettera a) art. 113, c. 4 del D.lgs. 50/2016	€ 84.787,44
	Spese tecniche relative alla progettazione, alle necessarie attività preliminari, al coordinamento della sicurezza in fase di progettazione, alle conferenze di servizi	€ 220.929,00
	Spese tecniche relative alla direzione lavori e al coordinamento della sicurezza in fase di esecuzione, all'assistenza giornaliera e contabilità	€ 143.318,00
	Incentivo di cui all'articolo 113, comma 2 del D.lgs. 50/2016, spese per attività tecnico-amministrative connesse alla progettazione, di supporto al responsabile del procedimento, e di verifica e di validazione	€ 37.887,20
	Spese per attività tecnico-amministrative connesse alla progettazione, di supporto al responsabile del procedimento, e di verifica e di validazione di cui all'articolo 26 del D.lgs 50/2016	€ 30.000,00
	spese accessorie (pubblicità, accertamenti di laboratorio, commissioni giudicatrici, ...)	€ 43.366,00
	quota finanziamento oneri progettazione "Italia City Breanding 2020"	-€ 138.295,65
	Collaudo tecnico-amministrativo, collaudo statico ed altri eventuali collaudi specialistici (USTIF)	€ 35.000,00
	TOTALE SOMME A DISPOSIZIONE	€ 724.141,99
	Opere di mitigazione e compensazione ambientale (<i>nuove piantumazioni, terrazzamenti, sistemazioni a verde versante, vialetti esistenti</i>) e monitoraggio ambientale	€ 120.000,00
	TOTALE OPERE COMPENSATIVE/MONITORAGGIO	€ 120.000,00
TOTALE AL NETTO DELLE IMPOSTE		€ 4.487.141,99
IMPOSTE	I.V.A.	€ 526.863,48
	Eventuali altre imposte e contributi dovuti per legge	€ 0,00
	TOTALE IMPOSTE	€ 526.863,48
TOTALE I.V.A. INCLUSA		€ 5.014.005,47

COSTI DI GESTIONE

Voci di costo	<i>Importo annuo</i> €
CONSUMI ALIMENTAZIONE ELETTRICA	€ 30.000,00
MANUTENZIONE PROGRAMMATA E STRAORDINARIA IMPIANTI	€ 50.000,00
SERVIZIO DI PULIZIA	€ 15.000,00
SERVIZIO DI SORVEGLIANZA	€ 20.000,00
MANUTENZIONE SISTEMA DI BIGLIETTAZIONE	€ 5.000,00
NOMINA DIRETTORE DI ESERCIZIO	€ 10.000,00
COSTI INDIRETTI	€ 10.000,00
ACCANTONAMENTI PER MANUTENZIONE STRAORDINARIA PERIODICA DELLE STRUTTURE	€ 20.000,00
COSTO TOTALE ANNUO	€ 160.000,00

CRONOPROGRAMMA

COMUNE DI BRESCIA
COLLEGAMENTO MECCANIZZATO AL CASTELLO

Piano attività	2020												2021												2022												2023											
	G	F	M	A	M	G	L	A	S	O	N	D	G	F	M	A	M	G	L	A	S	O	N	D	G	F	M	A	M	G	L	A	S	O	N	D	G	F	M	A	M	G	L	A	S	O	N	D
Atti tecnico-amministrativi propedeutici	
PFTE	
deposito istanza ITALIA CITY BRANDING 2020	
approvazione graduatoria Italia City Branding. 2020	
istruttoria per parere preventivo SOPRINTENDENZA	
acquisizione parere positivo SOPRINTENDENZA	
stipula convenzione ITALIA CITY BRANDING 2020	
istruttoria urbanistica per inserimento tracciato PGT	
Progettazione definitiva	
Redazione progettazione definitiva	
verifica assoggettabilità a VIA ex D.lgs. 152/2006 art. 19	
acquisizione pareri (conferenza servizi)	
verifica, validazione e approvazione	
gara d'appalto integrato Progettazione esecutiva e lavori	
Progettazione esecutiva	
Redazione progettazione esecutiva	
Realizzazione intervento	
Realizzazione intervento	