



Regione Lombardia

OPERA FINANZIATA DA REGIONE LOMBARDA CON FONDI PROGRAMMA 2021-22 DI INTERVENTI URGENTI E PRIORITARI PER LA DIFESA DEL SUOLO E LA MITIGAZIONE DEI RISCHI IDROGEOLOGICI DEL TERRITORIO LOMBARDO - DGR n. XI/3671 del 13/10/2020

MBIMS_SUD TORRENTE GARZA: MESSA IN SICUREZZA DELLA LOCALITÀ SAN POLO

CUP: C88B1900090002
fase: PROGETTO DEFINITIVO

Ente attuatore: Comune di Brescia
Settore Trasformazione Urbana
via Marconi 12
25128 Brescia
tel: 030 2978603
trasformazioneurbana@comune.brescia.it - www.comune.brescia.it
Responsabile del settore: arch. Giampaolo Ricolla
Referente: ing. Claudio Bresciani

Soggetto attuatore: Brescia Infrastrutture S.r.l.
Via Triumfina, n° 14 - 25123 Brescia
t: +39 030 3061400 f: +39 030 3061401
info@bresciainfrastrutture.it - www.bresciainfrastrutture.it
Responsabile Unico Progetto: ing. Alberto Merlini

Progettista: Responsabile del progetto: ing. Giuseppe Rossi
Gruppo di progettazione: geom. Alberto Torti
Strutture: ing. Edoardo Iolo
Geologo: geol. dott. Rinaldo Bussola

elaborato: MBIMS_SUD | D | 413 | AR 4.13 | R01 | C | Planimetria e sezioni opere area di spaglio colatore Biocco


scala: varie

REVISIONE	DATA	REDATTO	VERIFICATO	DESCRIZIONE
00	01/21	Rossi / Torti	ing. G. Rossi	PRIMA EMISSIONE
01	01/22	Rossi / Torti	ing. G. Rossi	SECONDA EMISSIONE
-	-	-	-	-


A tutela del lettore il presente documento è di proprietà di Brescia Infrastrutture S.r.l. e non potrà essere spedito o trasmesso, anche parzialmente, o terzi senza una precisa autorizzazione della stessa.



PLANIMETRIA - 1: 500

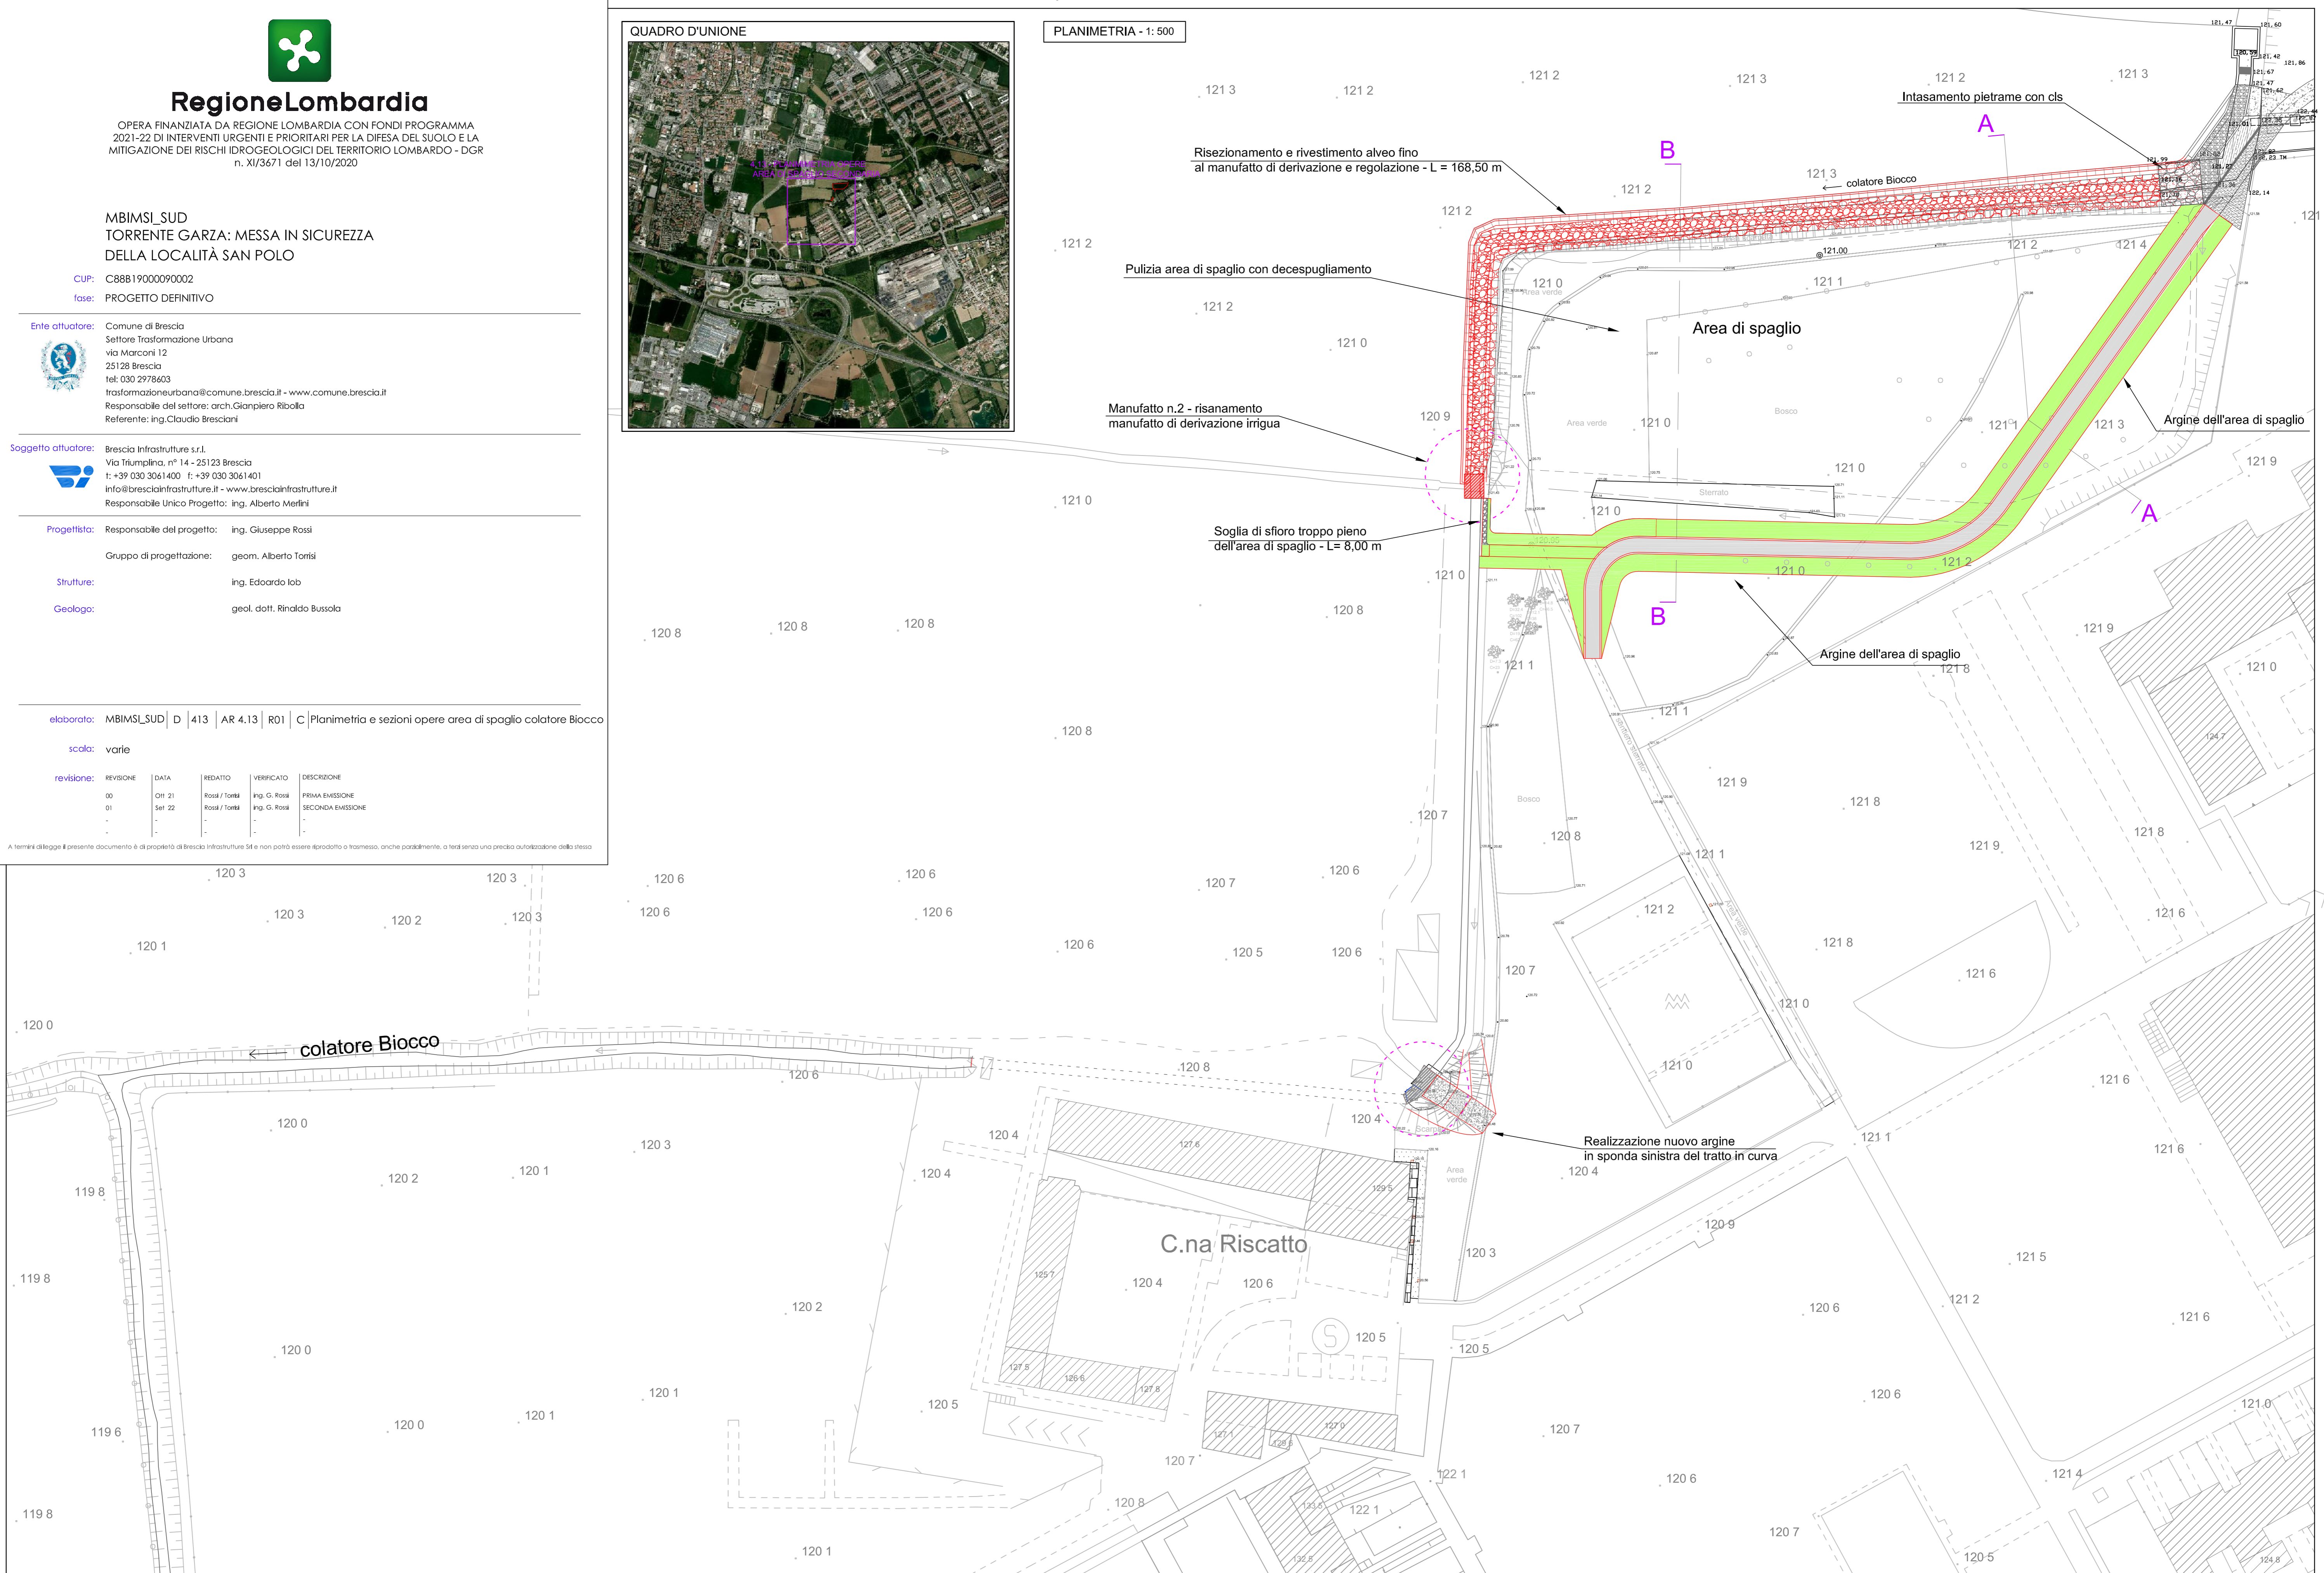

Sez. A-A
1:100

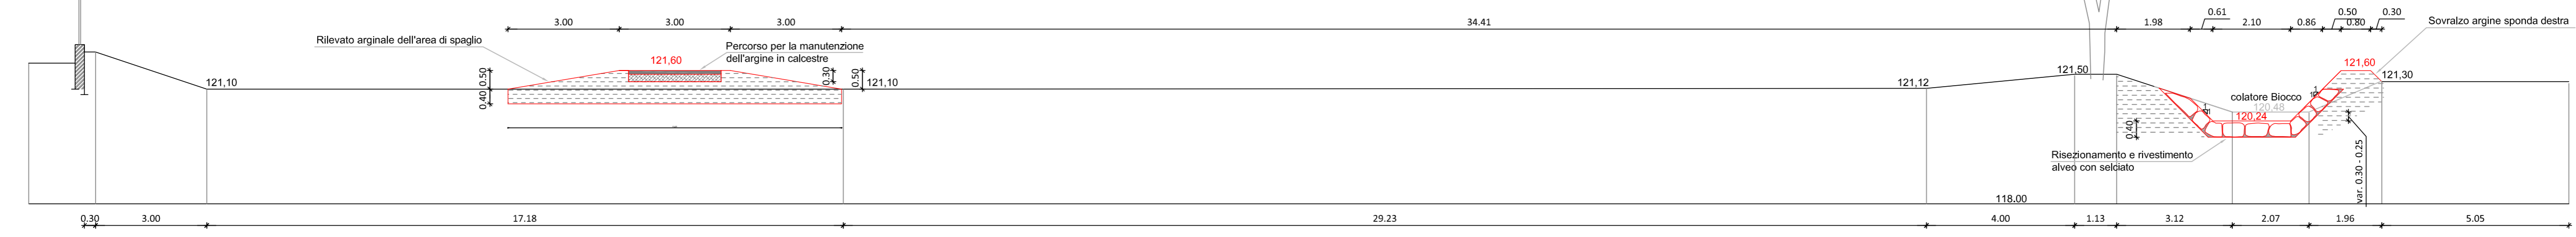

Sez. B-B
1:100

