


QUADRO D'UNIONE

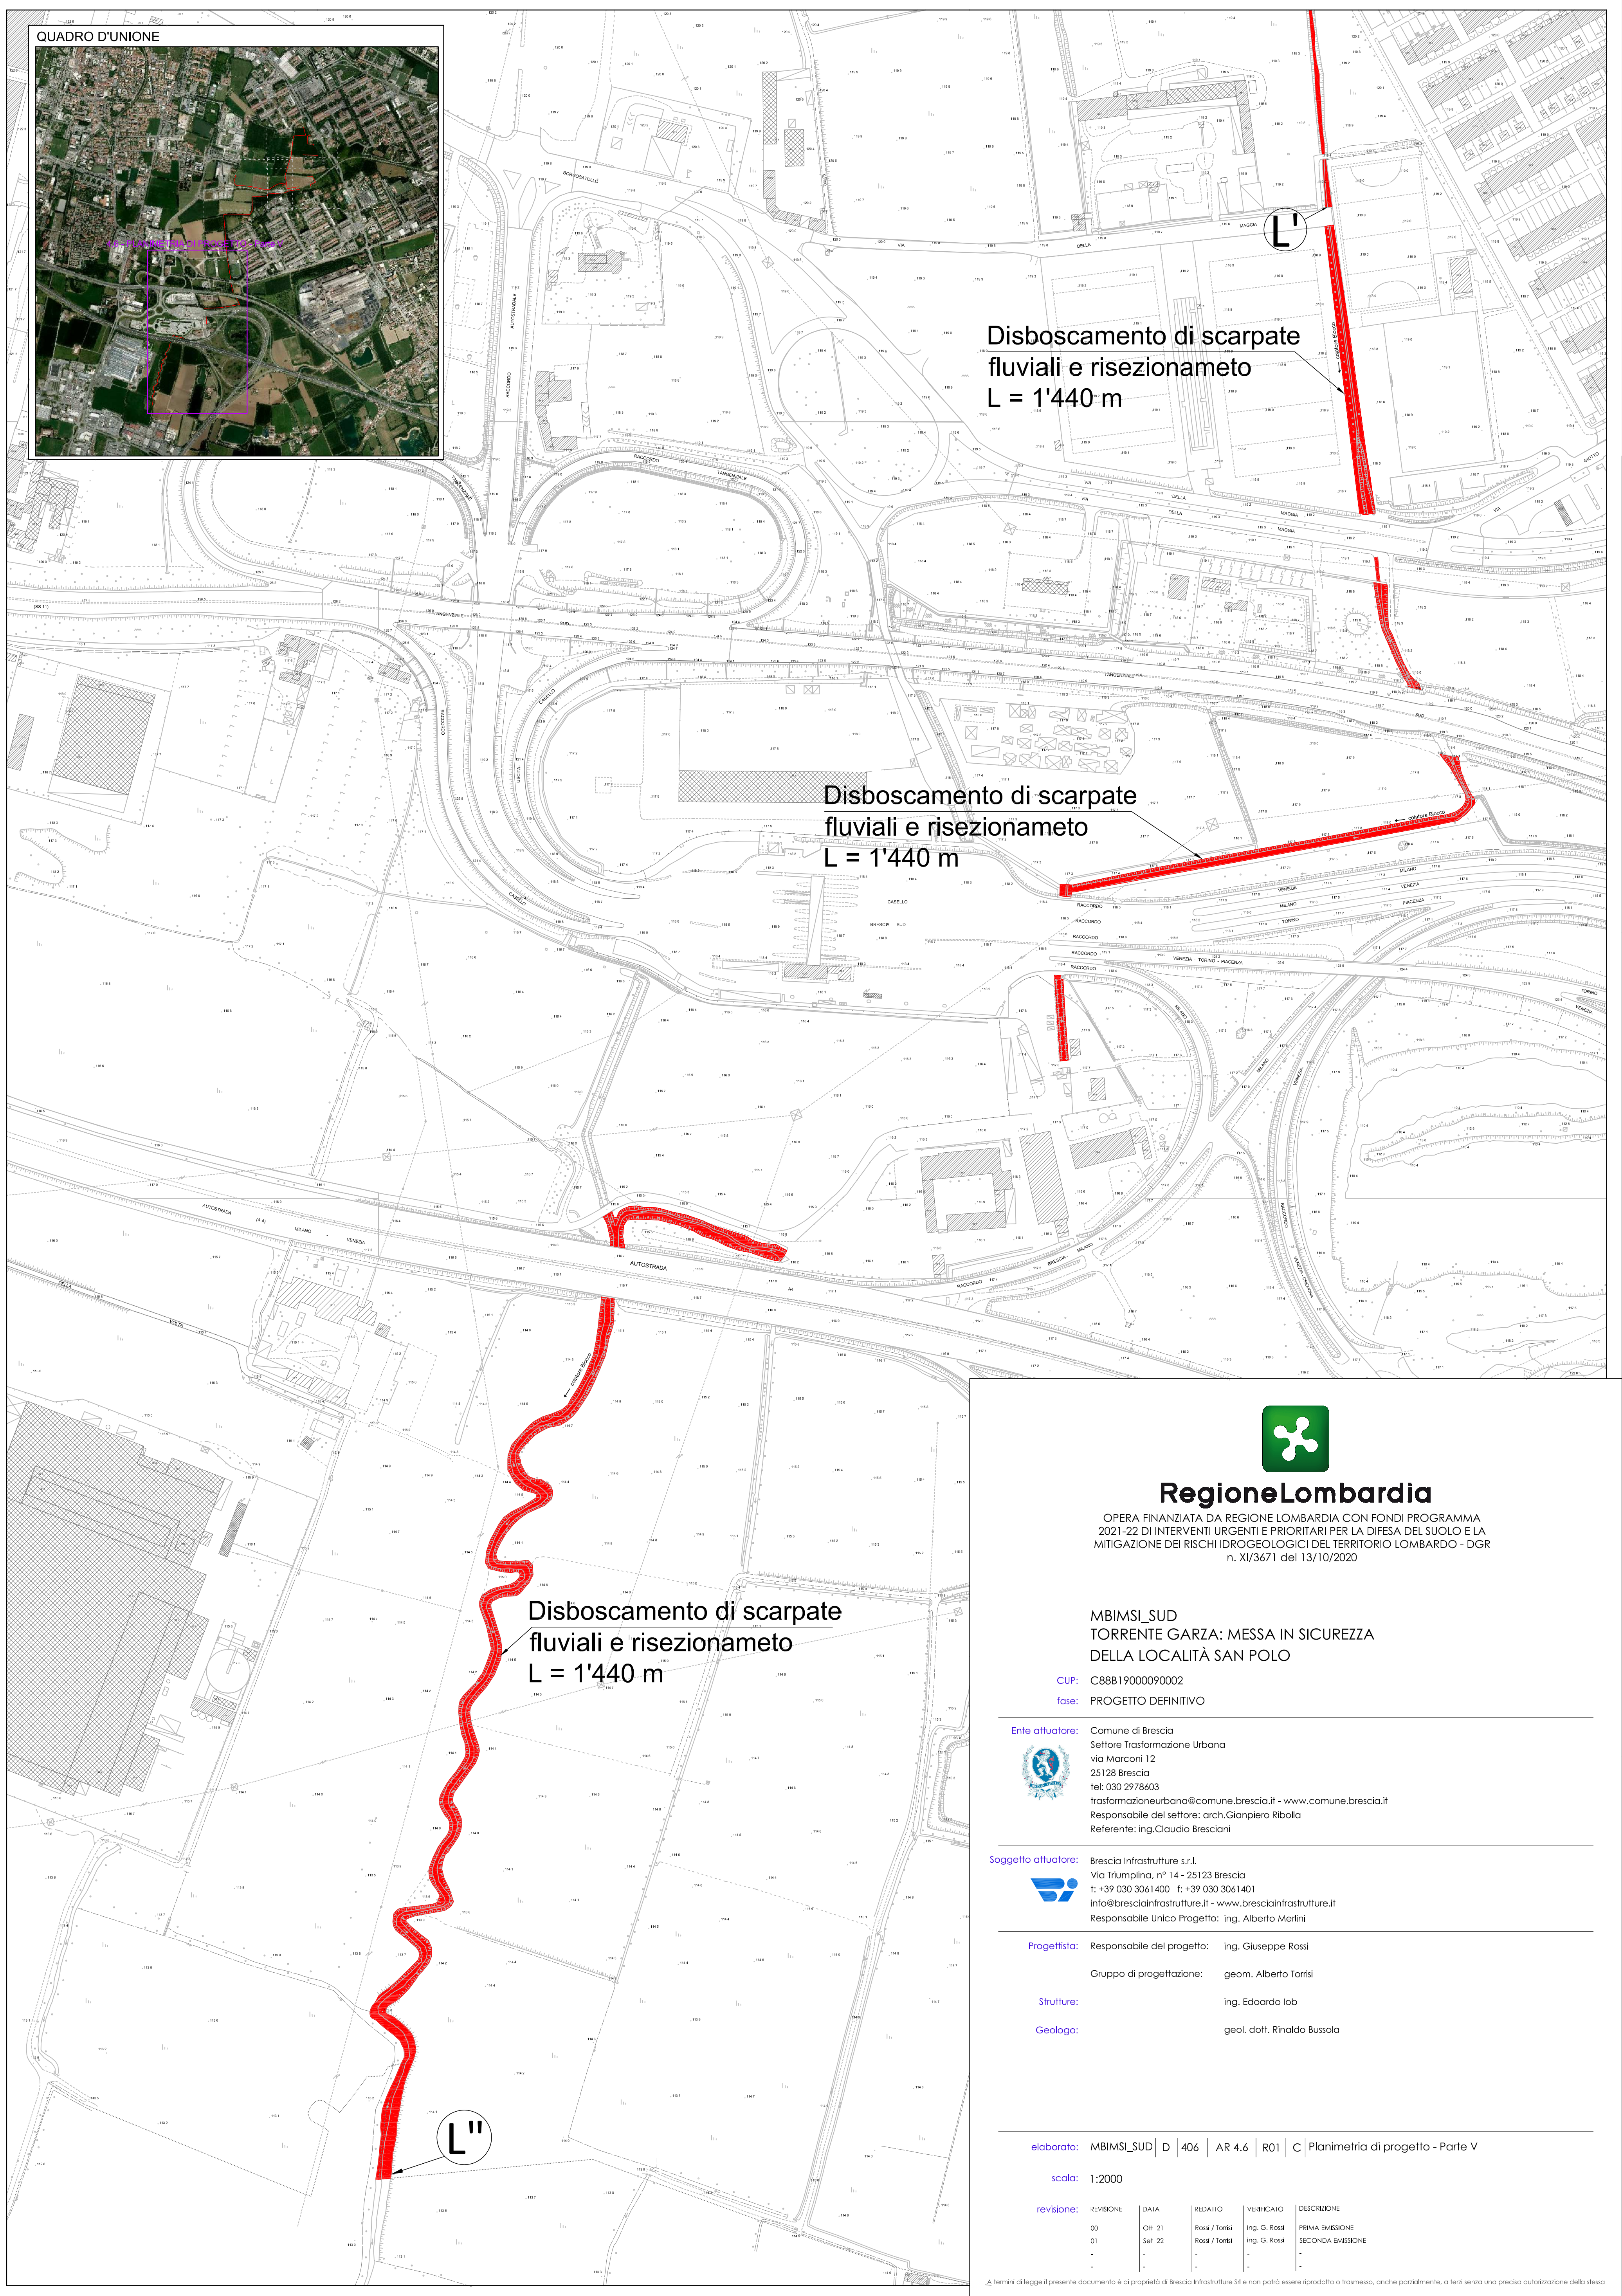

Disboscamento di scarpate
fluviali e risezionameto
L = 1'440 m

Disboscamento di scarpate
fluviali e risezionameto
L = 1'440 m

Disboscamento di scarpate
fluviali e risezionameto
L = 1'440 m



Regione Lombardia

OPERA FINANZIATA DA REGIONE LOMBARDIA CON FONDI PROGRAMMA
2021-22 DI INTERVENTI URGENTI E PRIORITARI PER LA DIFESA DEL SUOLO E LA
MITIGAZIONE DEI RISCHI IDROGEOLOGICI DEL TERRITORIO LOMBARDO - DGR
n. XI/3671 del 13/10/2020

MBIMSI_SUD
TORRENTE GARZA: MESSA IN SICUREZZA
DELLA LOCALITÀ SAN POLO

CUP: C88B19000090002
fase: PROGETTO DEFINITIVO

Ente attuatore: Comune di Brescia
Settore Trasformazione Urbana
via Marconi 12
25128 Brescia
tel: 030 2978603
trasformazioneurbana@comune.brescia.it - www.comune.brescia.it
Responsabile del settore: arch. Gianpiro Ribolla
Referente: ing. Claudio Bresciani

Soggetto attuatore: Brescia Infrastrutture s.r.l.
Via Triumfina, n° 14 - 25123 Brescia
t: +39 030 3061400 f: +39 030 3061401
info@bresciainfrastrutture.it - www.bresciainfrastrutture.it
Responsabile Unico Progetto: ing. Alberto Merlini

Progettista: Responsabile del progetto: ing. Giuseppe Rossi

Gruppo di progettazione: geom. Alberto Torrisi

Strutture: ing. Edoardo Iob

Geologo: geol. dott. Rinaldo Bussola

elaborato: MBIMSI_SUD | D | 406 | AR 4.6 | R01 | C | Planimetria di progetto - Parte V

scala: 1:2000

| revisione: | REVISIONE | DATA | REDATTO | VERIFICATO | DESCRIZIONE |
|------------|-----------|--------|-----------------|---------------|------------------|
| 00 | 00 | 01/21 | Rossi / Torrisi | Ing. G. Rossi | PRIMA EMESIONE |
| 01 | 01 | Set 22 | Rossi / Torrisi | Ing. G. Rossi | SECONDA EMESIONE |
| - | - | - | - | - | - |

A termini di legge il presente documento è di proprietà di Brescia Infrastrutture SI e non potrà essere riprodotto o trasmesso, anche parzialmente, a terzi senza una precisa autorizzazione dello stesso