


- - - - proprietà Class Building Srl
- - - - proprietà Santasilvia Srl
- - - - proprietà Santasilvia Srl
- - - - proprietà Sanmartino Srl

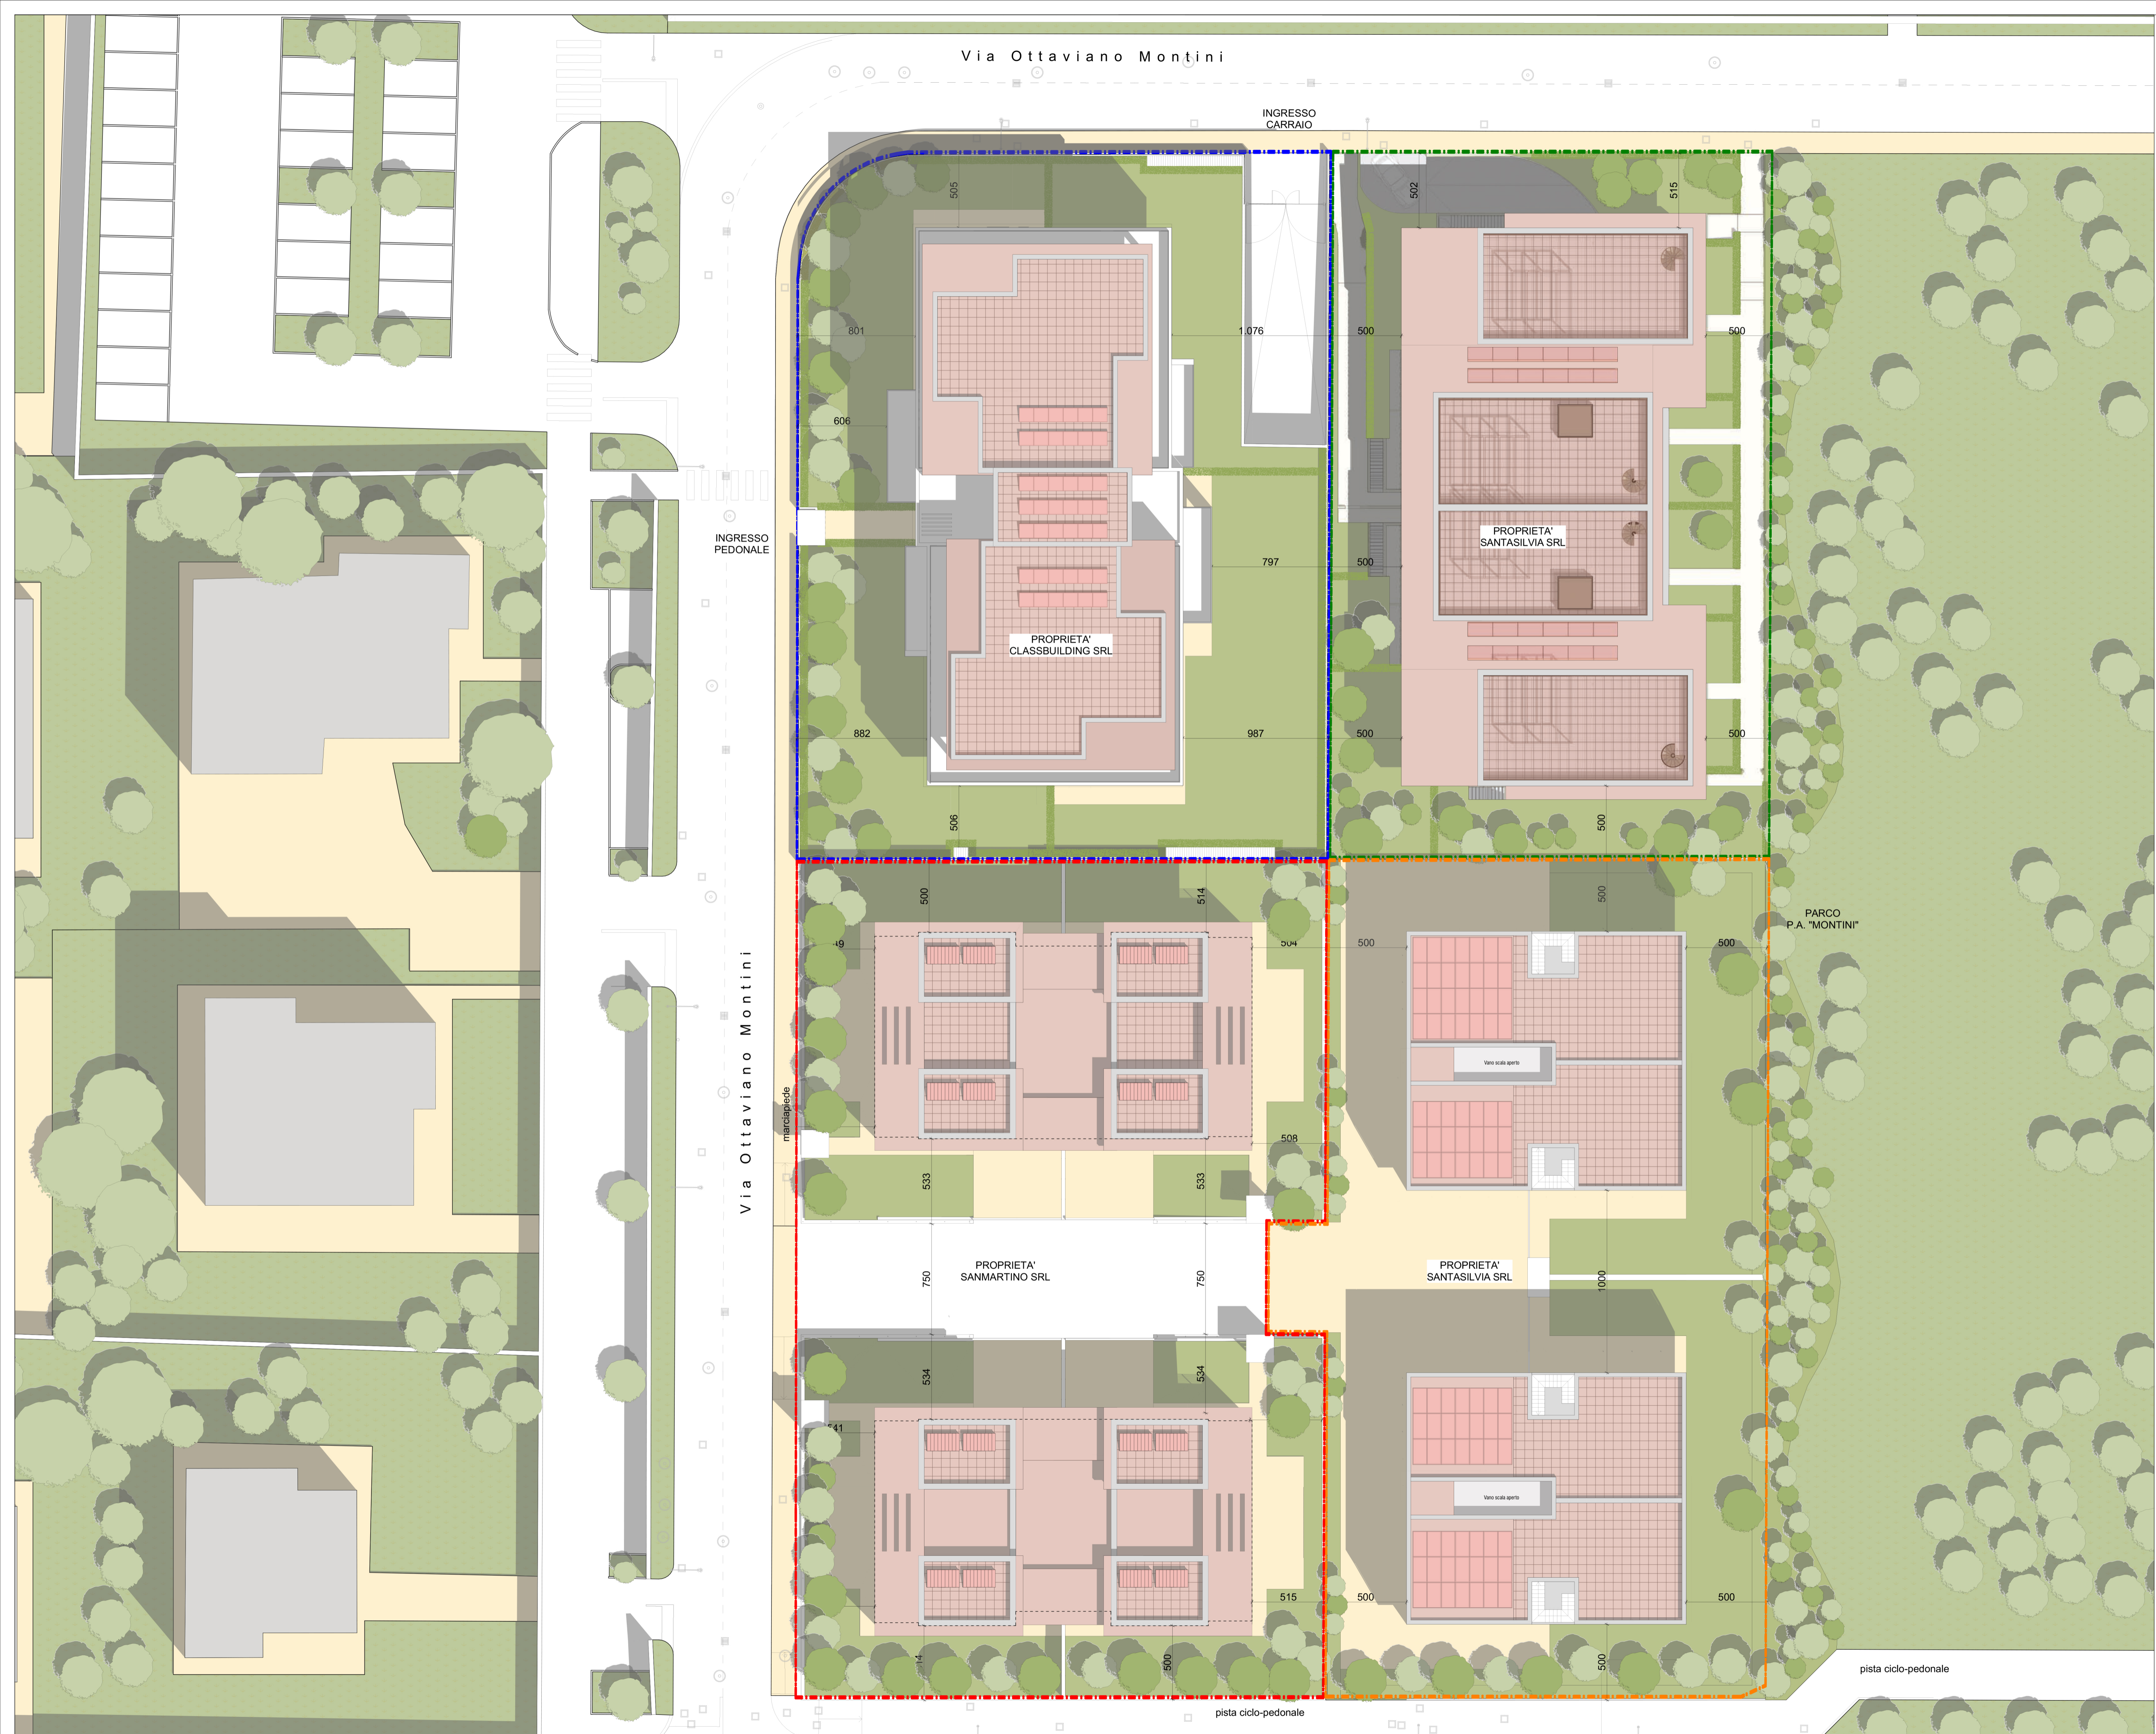

COMMITTENTE

CLASS BUILDING S.R.L.
 Valdo Moro n° 2/C
 VIA A. MORO N° 2C
 25030 - RONCADELLE (BS)

SANMARTINO SRL
 VIA IPPOLITO PINDEMENTE N° 3
 BRESCIA (BS)

SANTASILVIA SRL
 VIA ALDO MORO N° 13
 25124 - BRESCIA (BS)

SANMARTINO SRL
 VIA IPPOLITO PINDEMENTE, 3
 BRESCIA (BS)
 C.F. e P.I. n° 03948280981
 e-mail: sanmartino.srl@email.it

PROGETTO

PIANO ATTUATIVO DENOMINATO "PN02 MONTINI"
 Approvato con D.G.C. n° 392/17201 P.G. del 09/04/2008
 PGT 2016: PA-V-4

VARIANTE PLANIVOLUMETRICA LOTTO RESIDENZIALE "A"

RIFERIMENTO 18 - 05

TAVOLA

PLANIMETRIA GENERALE DI PROGETTO

TAV. N° **06** Rev 03 SCALA: 1:200

STATO AGGIORNAMENTI	data
rev. n°	motivo modifica
00	CREAZIONE 25/06/2018
03	MODIFICA EDIFICI LOTTO A3 20/03/2019

PROPRIETARI

CLASS BUILDING SRL
 VIA A. MORO N° 2C
 25030 - RONCADELLE (BS)

SANMARTINO SRL
 VIA IPPOLITO PINDEMENTE N° 3
 BRESCIA (BS)

SANTASILVIA SRL
 VIA ALDO MORO N° 13
 25124 - BRESCIA (BS)

PROGETTISTI
LODA LODA CARTELLA TIRI
 VIA DUSA DEGLI ANZANI 103
 25124 - BRESCIA (BS)
 ARCHITETTURA
 INGEGNERIA
 URBANISTICA
 C.F. e P.I. n° 03038960989
 email: lodaloda@lodaloda.it
 sito web: www.lodaloda.it

REGIO ARCHITETTI DELLA PROV. DI BRESCIA

FILELLI C. n. 1775