



PROGETTO DI TRASFORMAZIONE  
A.1.2\_ METROBUS PREALPINO

PIANO ATTUATIVO DI INIZIATIVA PUBBLICA

Prot. n° 0224382/2020 del 08/10/2020

**committente**  
Comune di Brescia  
Piazza della Loggia 1 - 25123 Brescia  
  
Area Pianificazione urbana, edilizia e mobilità  
Settore Trasformazione Urbana e Urban Center  
  
030/2978603  
trasformazioneurbana@comune.brescia.it www.comune.brescia.it  
  
Responsabile Unico del Procedimento:  
arch. Gianpiero Ribolla

**progettista**  
Architetto Paolo Livi  
  
via Vigle 32, 25080 Vallio Terme (BS)  
+39 347 8929280  
architettopaololivi@gmail.com


**elaborato**  
**T14**  
PROGETTO: BILANCIO DEL VALORE ECOLOGICO

**data**  
DICEMBRE 2020

**scala**  
1:1.000

**codifica**  
B51PRE - PA - R1


A termine delle vigenti leggi sul diritto d'autore, questo documento non potrà essere copiato, riprodotto o comunicato ad altre persone o ditte senza autorizzazione del progettista o del committente.

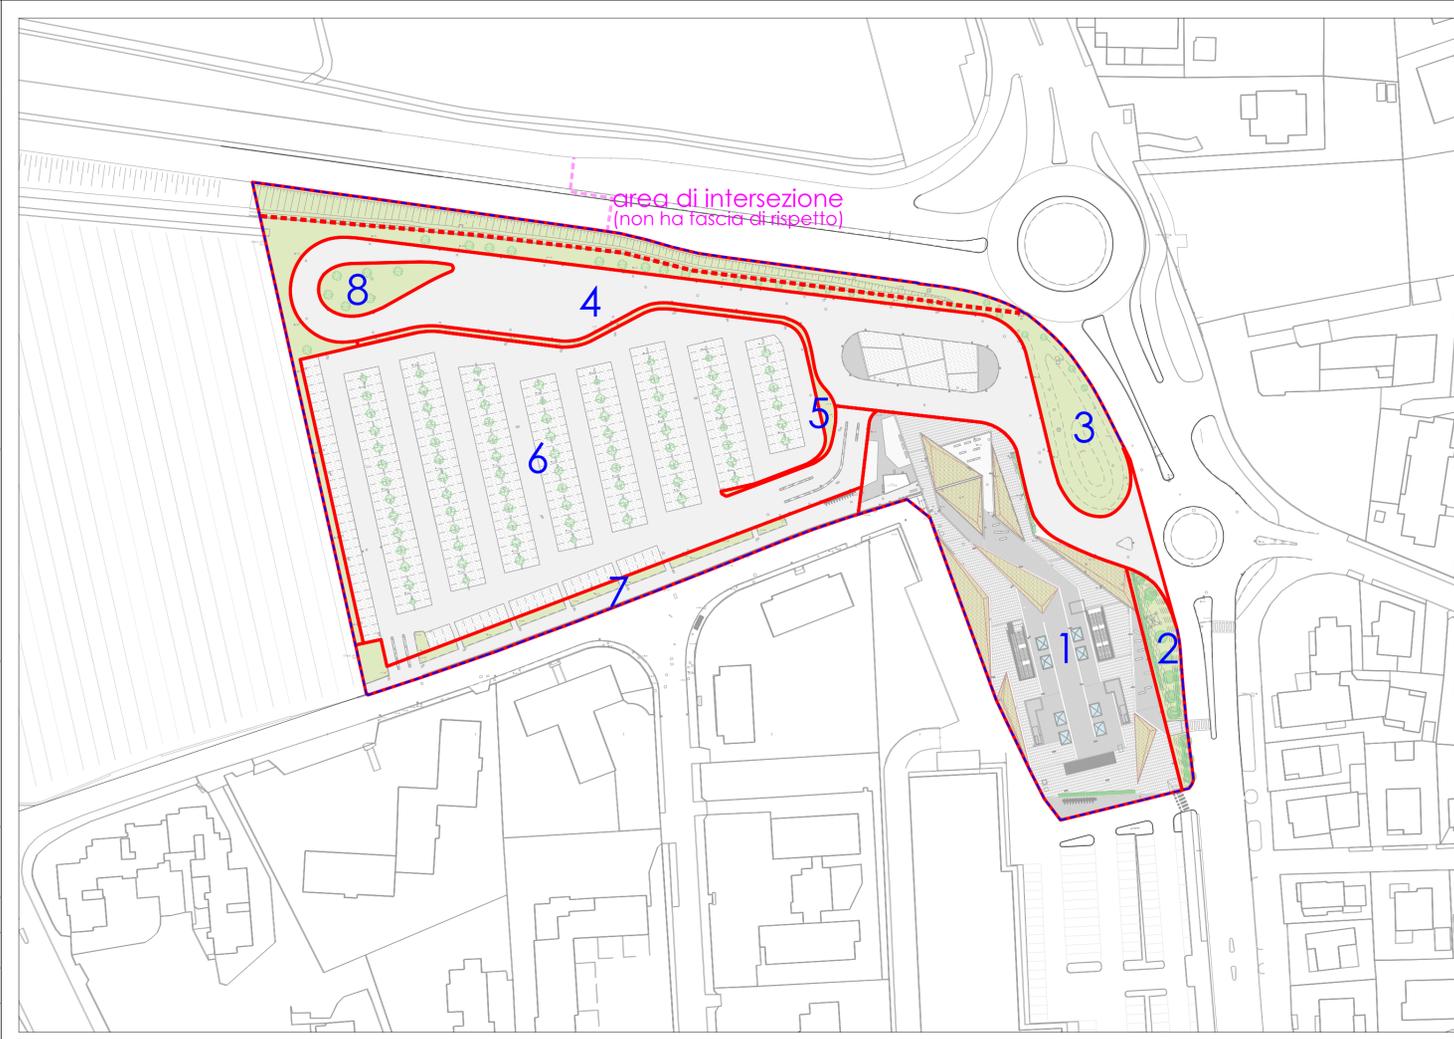

LEGENDA

- perimetro dell'intervento
- suddivisione delle unità ambientali danneggiate
- 4 identificativo delle unità ambientali danneggiate

RILIEVO IDENTIFICATIVO	AD superficie dell'unità ambientale danneggiata mq	VND valore unitario naturale dell'unità ambientale danneggiata	Fattore Temporale di Ripristino	TOTALE mq equiv.
1	4 800	mq	1	4 800
2	439	mq	3	1 317
3	3 415	mq	3	10 245
4	4 755	mq	0	0
5	327	mq	2	654
6	10 402	mq	1	10 402
7	1 071	mq	1	1 071
8	380	mq	2	760
				25 589
				mq
				29 249

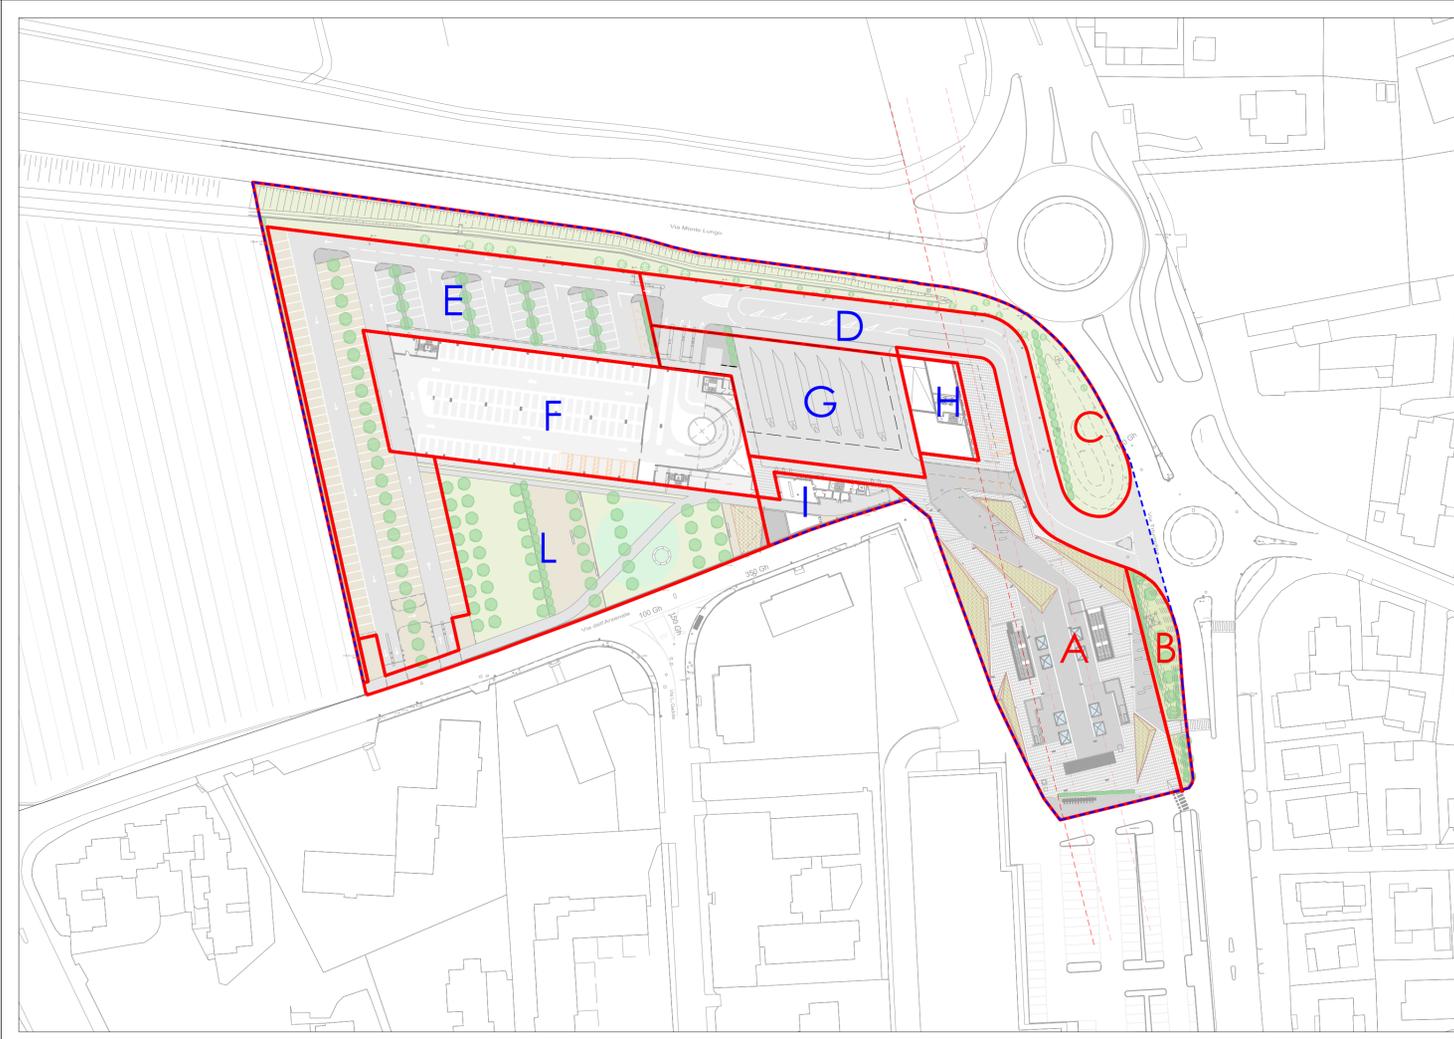

LEGENDA

- perimetro dell'intervento
- suddivisione delle unità ambientali danneggiate
- B identificativo delle unità ambientali danneggiate

PROGETTO IDENTIFICATIVO	AD superficie dell'unità ambientale danneggiata mq	VNN valore naturale della nuova categoria ambientale da realizzare	Fattore Temporale di Ripristino	TOTALE mq equiv.
A	4 739	mq	1	4 739
B	439	mq	3	1 317
C	3 058	mq	3	9 174
D	2 391	mq	0	0
E	5 328	mq	1	5 328
F	3 470	mq	0	0
G	1 907	mq	0	0
H	394	mq	0	0
I	454	mq	1	454
L	3 409	mq	3	10 227
				25 589
				mq
				31 239