
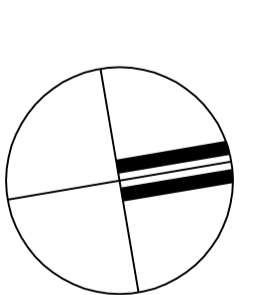


PIAZZALI E DEPOSITI ESTERNI ORI MARTIN S.P.A.

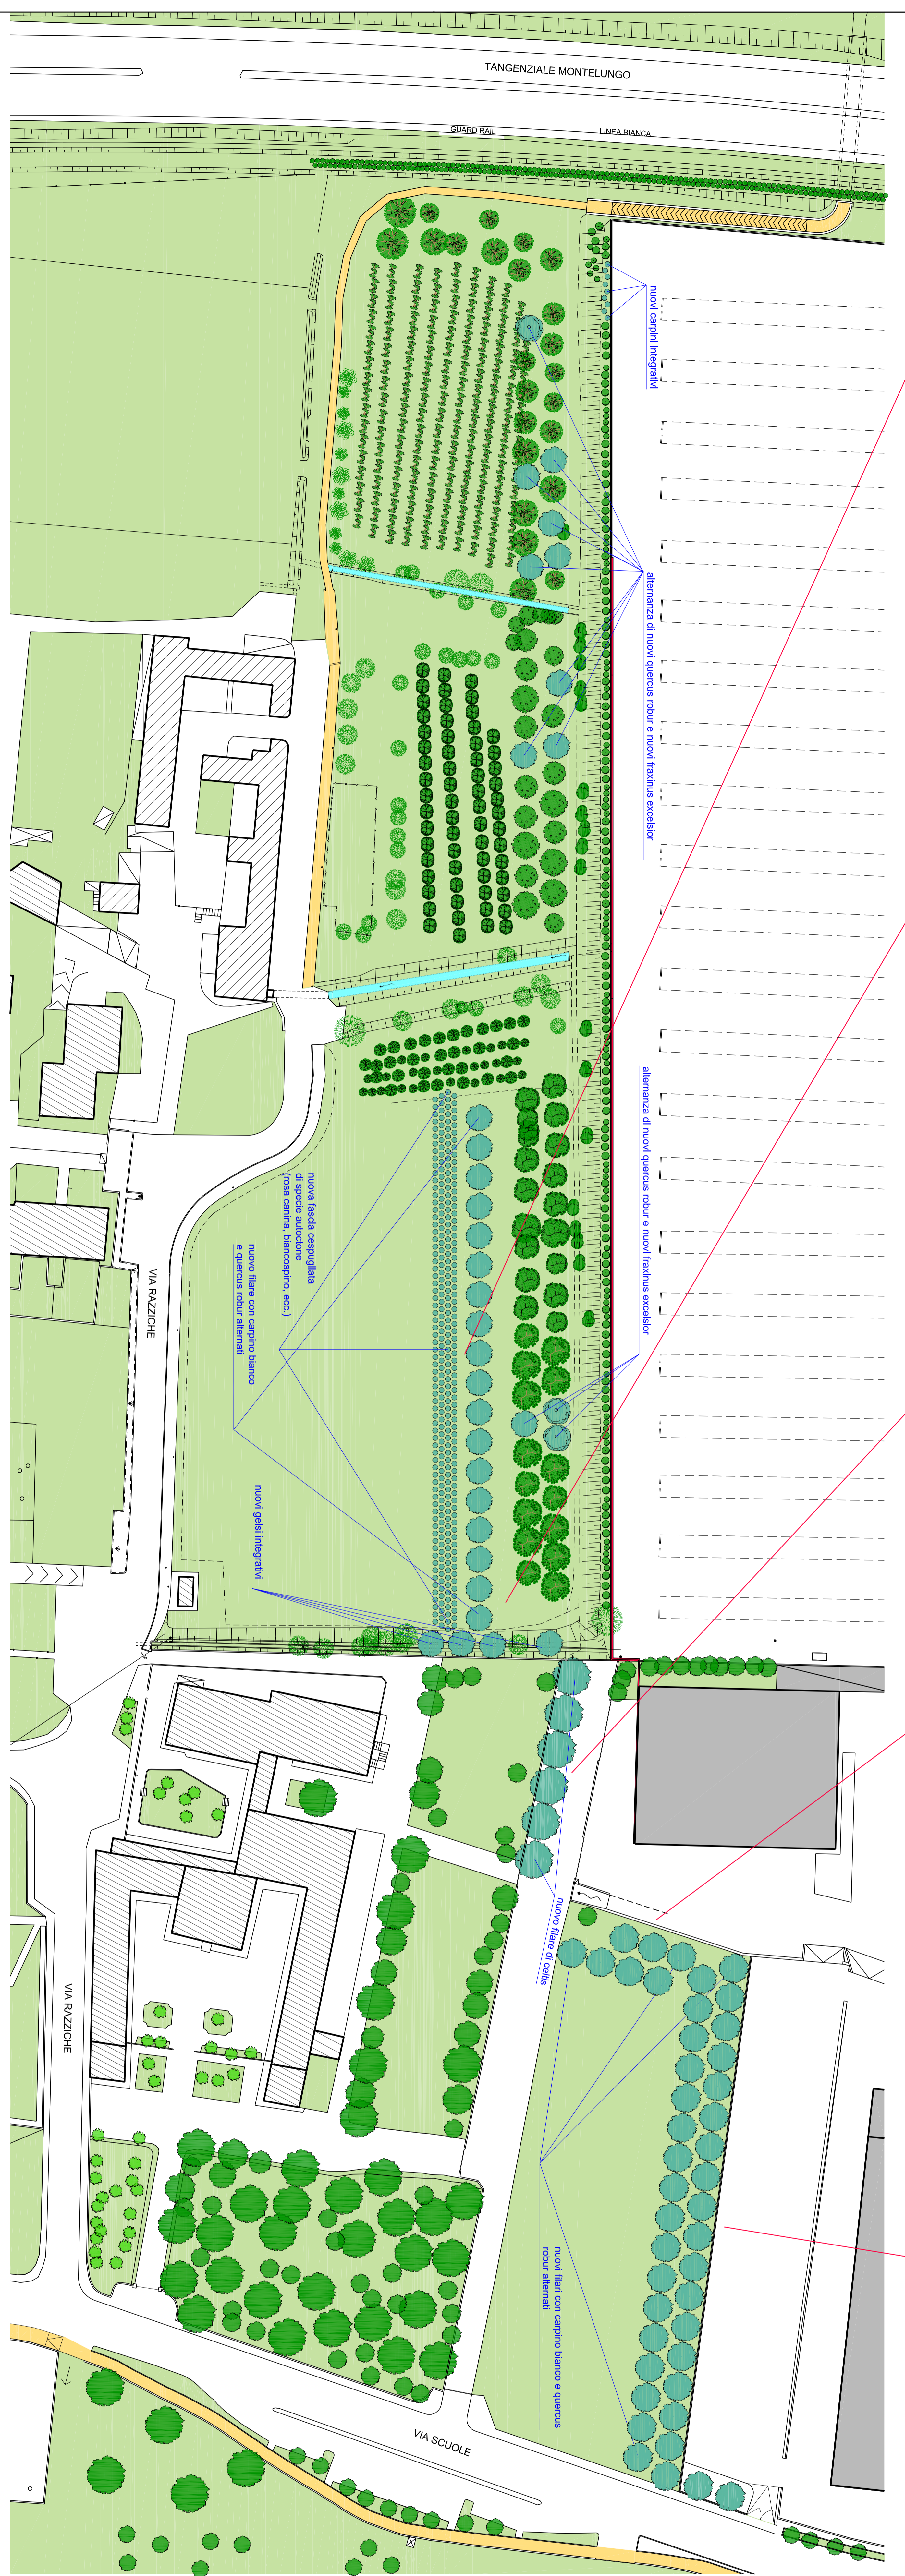

- LEGENDA:**
- ATTUALE LIMITE DI PROPRIETA' ORI MARTIN S.P.A.
  - ▭ EDIFICI DI PROPRIETA' ESISTENTI
  - NUOVE ALBERATURE (FILARE E INTEGRATIVE) con circonferenza minima in fase di posa maggiorata sul terreno ed un metro di altezza dal terreno uguale o 15/18 cm.
  - ARBUSTI (NUOVI E INTEGRATIVI)
  - ALBERATURE ESISTENTE con circonferenza minima in fase di posa maggiorata sul terreno ed un metro di altezza dal terreno uguale o 15/18 cm.

**O.R.I. MARTIN S.p.A. - Brescia**  
 STABILIMENTO IN S. BARTOLOMEO  
 MITIGAZIONE AMBIENTALE E PAESAGGISTICA A SUD  
 SISTEMAZIONE DEL VERDE

FILE: OR72C1003  
 SCALE: 1:500 / 1:200  
 DATA: 24/02/2021  
 DATA: 19/05/21

PROGETTO  
 - Stralzo planimetrico  
 con individuazione delle nuove essenze vegetali  
 e del sesito di impianto nelle zone principali  
 - Particolari cinta in fregio a nuovi filari su via Scuole

**BUFFOLARCHITETTURAINGEGNERIA**  
 Via G. Pascoli 3/25/26 BRESCIA - Tel. 030/376221 - Fax 030/29494 - E-mail: info@buffolarca.it - www.buffolarca.it

**C1**

STRALCIO PLANIMETRICO 1:500