PLANIMETRIA - scala 1:200

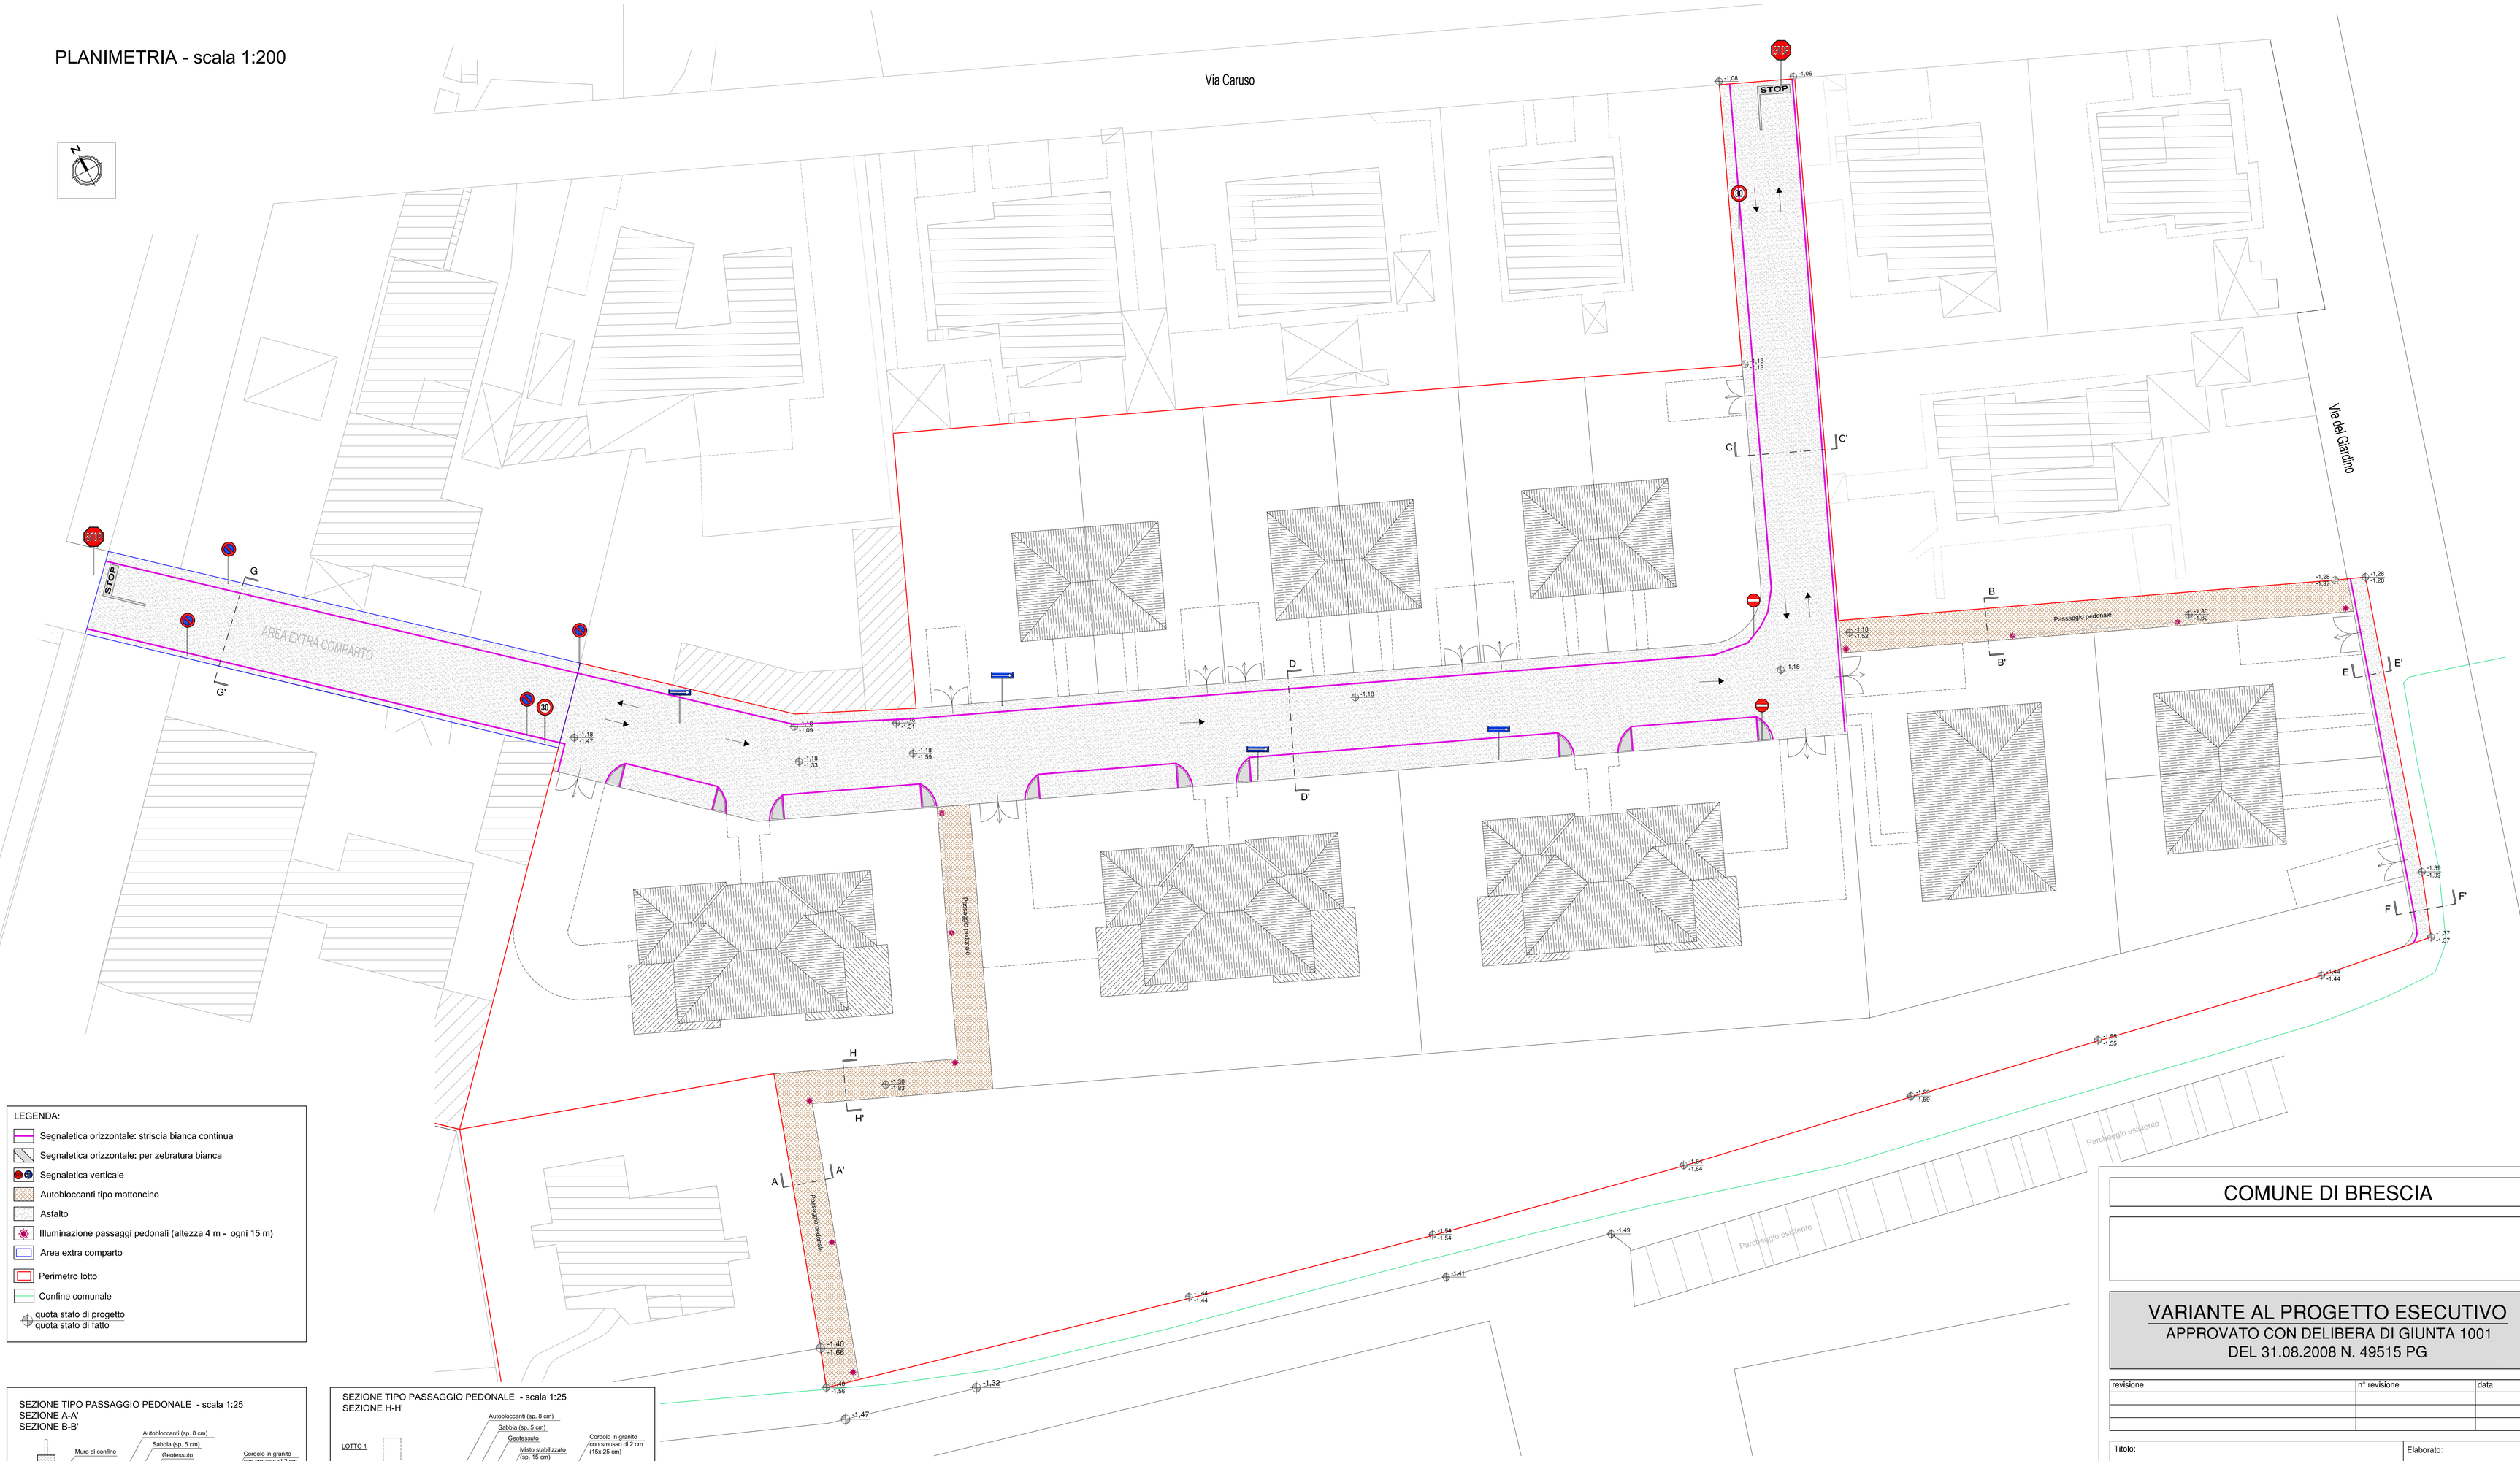

LEGENDA:

- Segnaletica orizzontale: striscia bianca continua
- Segnaletica orizzontale: per zebratura bianca
- Segnaletica verticale
- Autobloccanti tipo mattoncino
- Asfalto
- Illuminazione passaggi pedonali (altezza 4 m - ogni 15 m)
- Area extra comparto
- Perimetro lotto
- Confine comunale
- quota stato di progetto
  quota stato di fatto

SEZIONE TIPO PASSAGGIO PEDONALE - scala 1:25
SEZIONE A-A'
SEZIONE B-B'

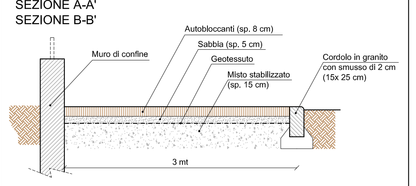

SEZIONE TIPO PASSAGGIO PEDONALE - scala 1:25
SEZIONE H-H'

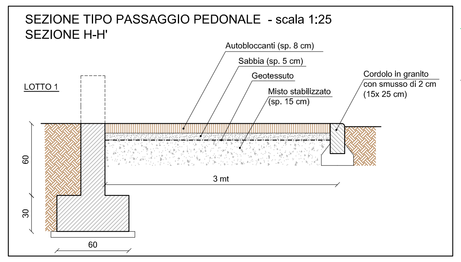

SEZIONE STRADA PRIVATA AD USO PUBBLICO (accesso da Via Caruso) - scala 1:50
SEZIONE C-C'

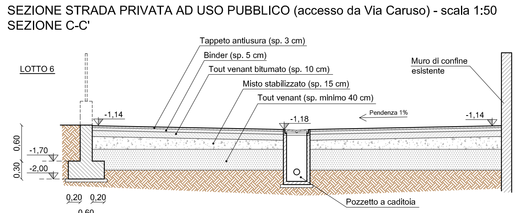

SEZIONE STRADA PRIVATA AD USO PUBBLICO - scala 1:50
SEZIONE D-D'

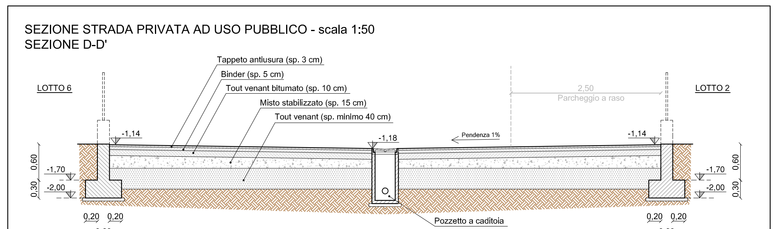

SEZIONE AMPLIAMENTO STRADALE - scala 1:50
SEZIONE E-E'

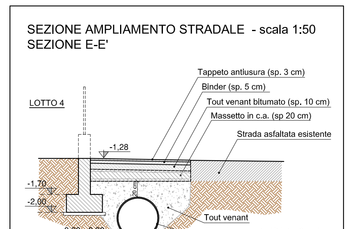

SEZIONE AMPLIAMENTO STRADALE - scala 1:50
SEZIONE F-F'

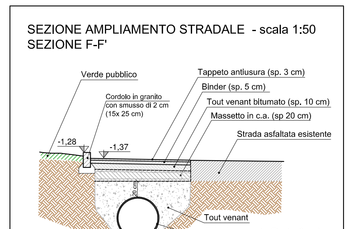

SEZIONE STRADA PRIVATA AD USO PUBBLICO (EXTRA COMPARTO) - scala 1:50
SEZIONE G-G'

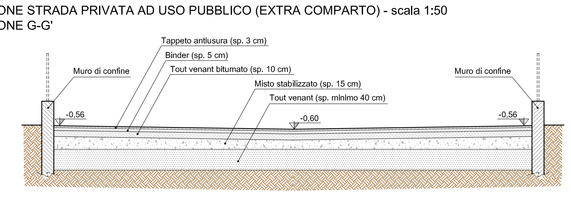

COMUNE DI BRESCIA

VARIANTE AL PROGETTO ESECUTIVO
APPROVATO CON DELIBERA DI GIUNTA 1001
DEL 31.08.2008 N. 49515 PG

revisione	n° revisione	data

Titolo:
Ampliamenti stradali
Strada privata ad uso pubblico
Passaggi pedonali
- particolari costruttivi e materiali utilizzati

Elaborato: **Tu.09**

Scala: 1:200 - 1:50 - 1:25

Data: Agosto 2017

COMMITTENTI:

TINTI MARIA LUISA
Via XXV Aprile, 143
25038 Rovato - Brescia

TINTI ROSA
Via Don Sturzo, 36
25020 Azzano Mella - Brescia

TINTI ROBERTO
Via Fornaci, 43
25131 Brescia

PROGETTISTA	DIRETTORE DEI LAVORI	IMPRESA ESECUTRICE
Ing. Luca Vezzoli Ordine Ing. Brescia 5550		

Questo il disegno non può essere copiato o riprodotto senza autorizzazione, ogni violazione sarà perseguita a norma di legge.