



-  AT-E3 SERENO NORD
-  LIMITE COMPARTO 2
-  EDIFICI ESISTENTI
-  EDIFICI DA DEMOLIRE

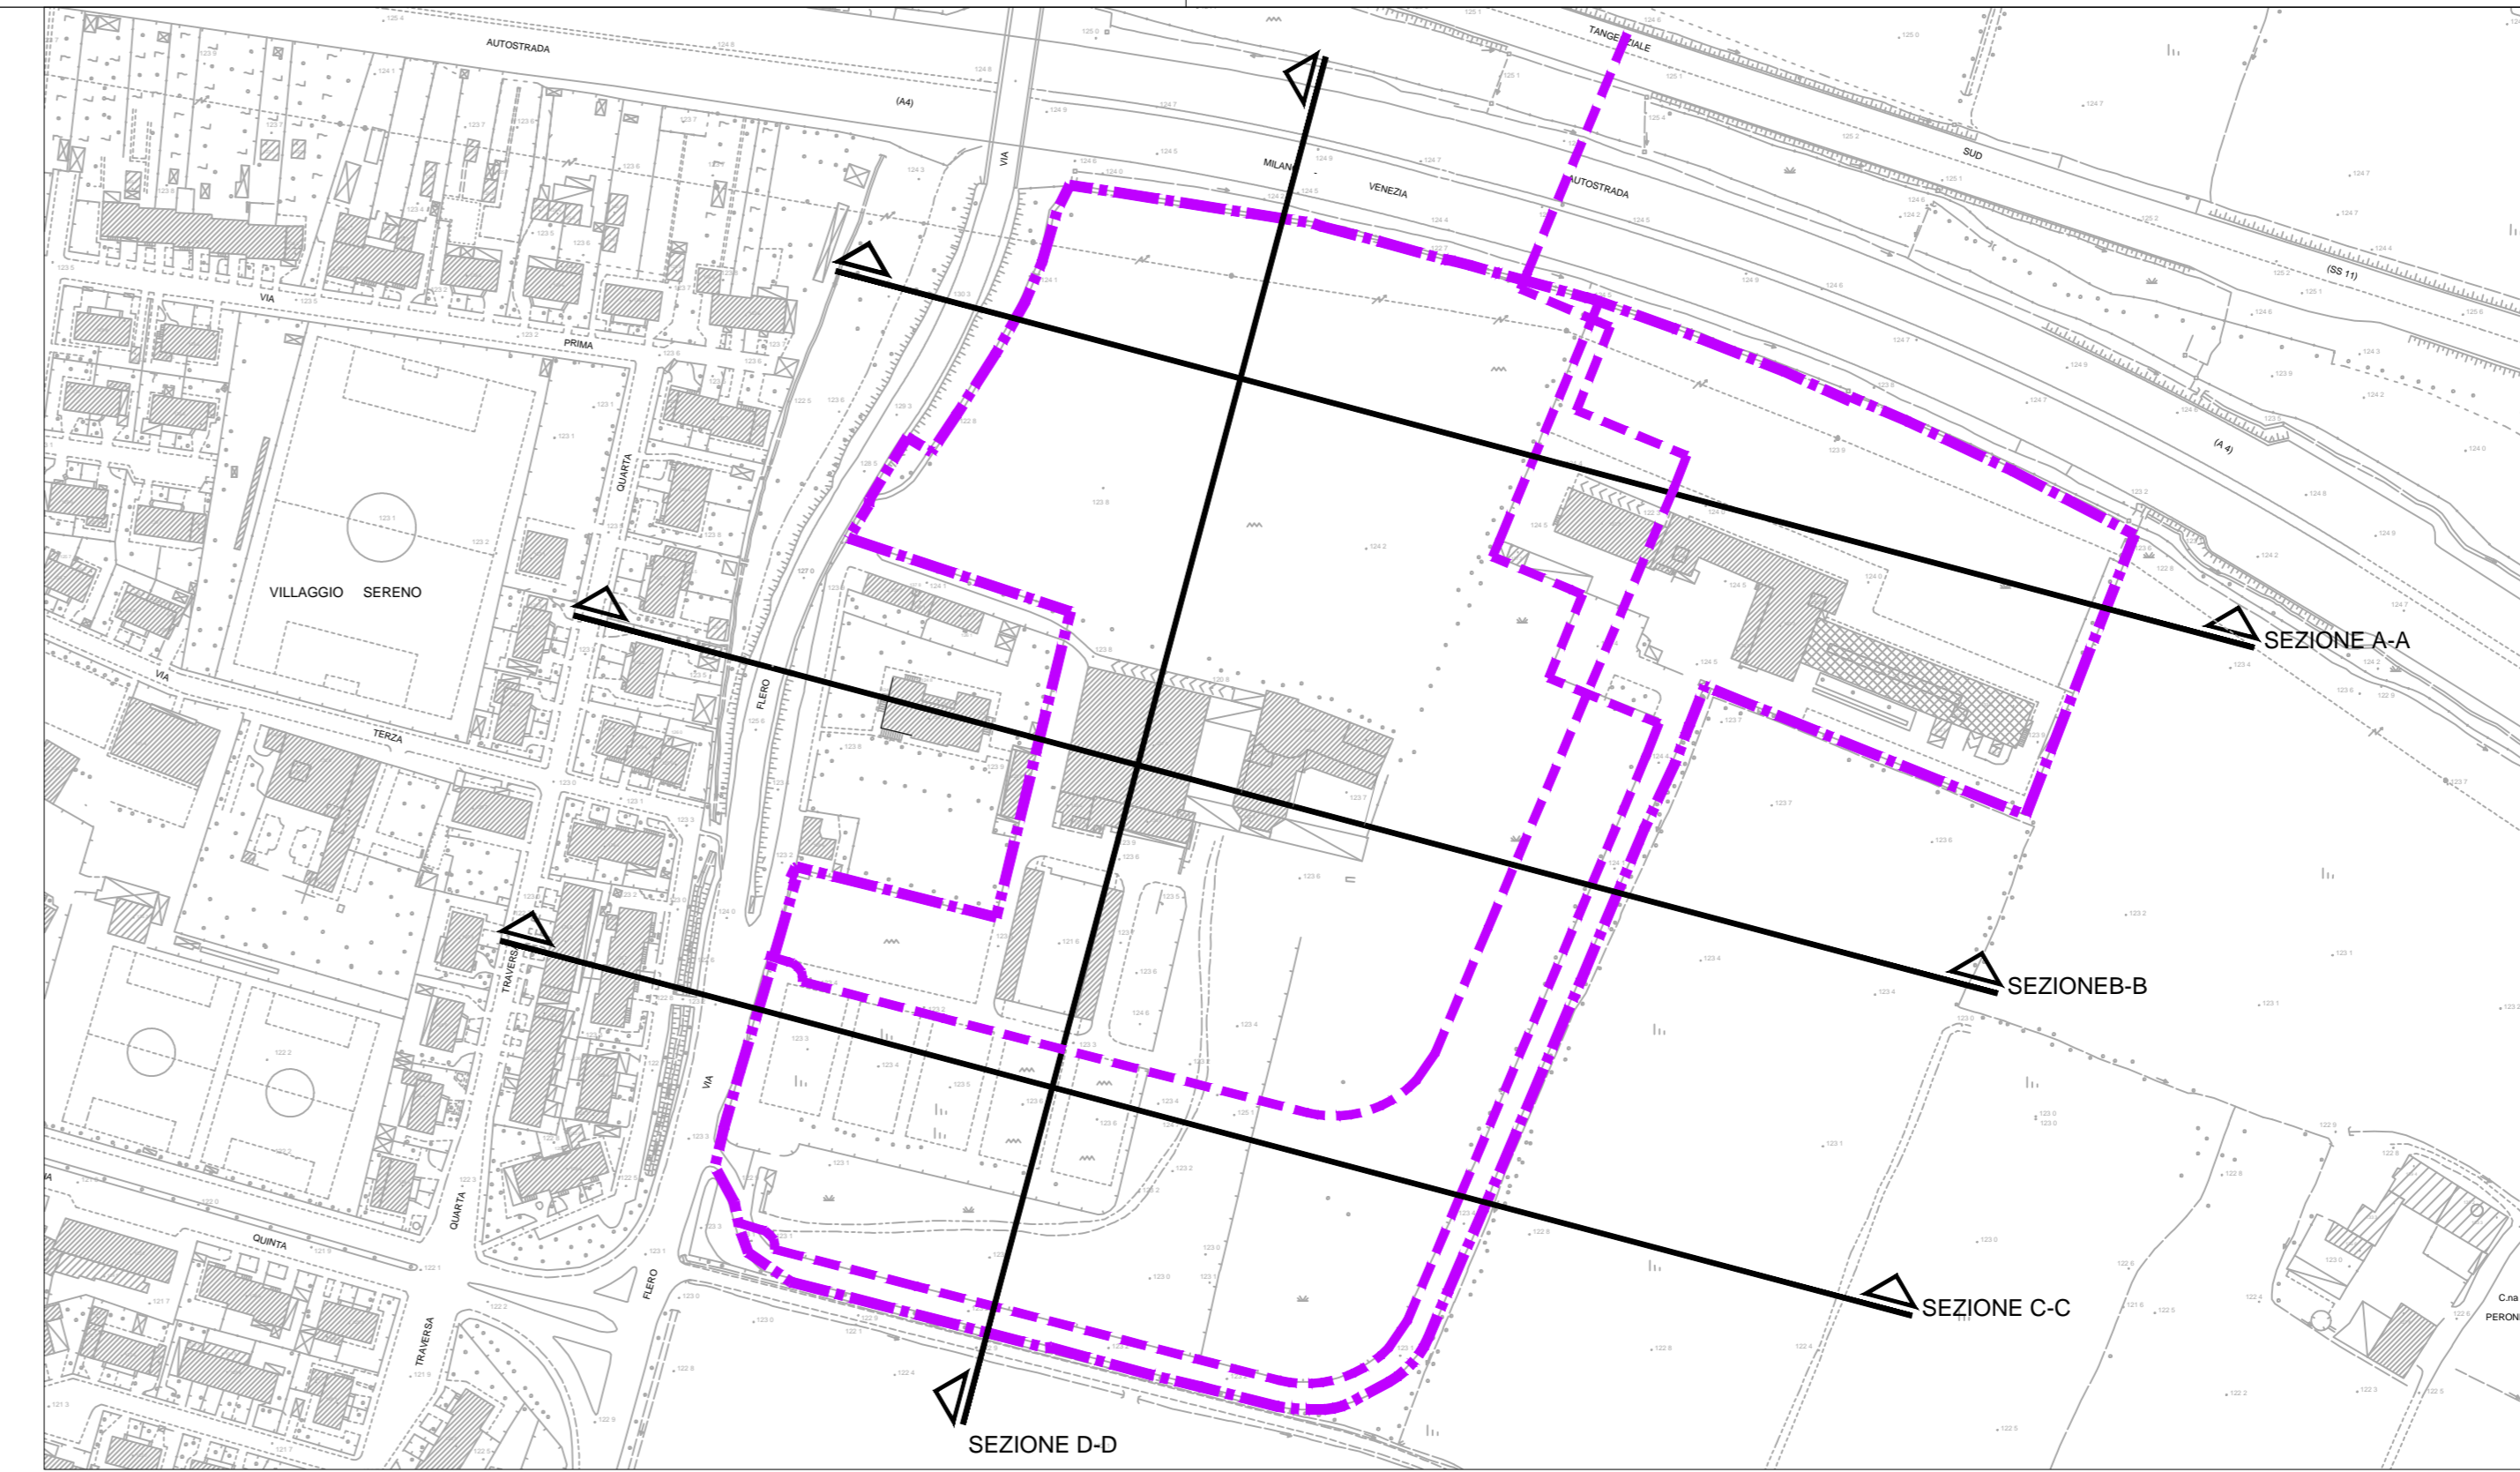

CHIAVE DI LETTURA DELLE SEZIONI SCALA 1 : 2000

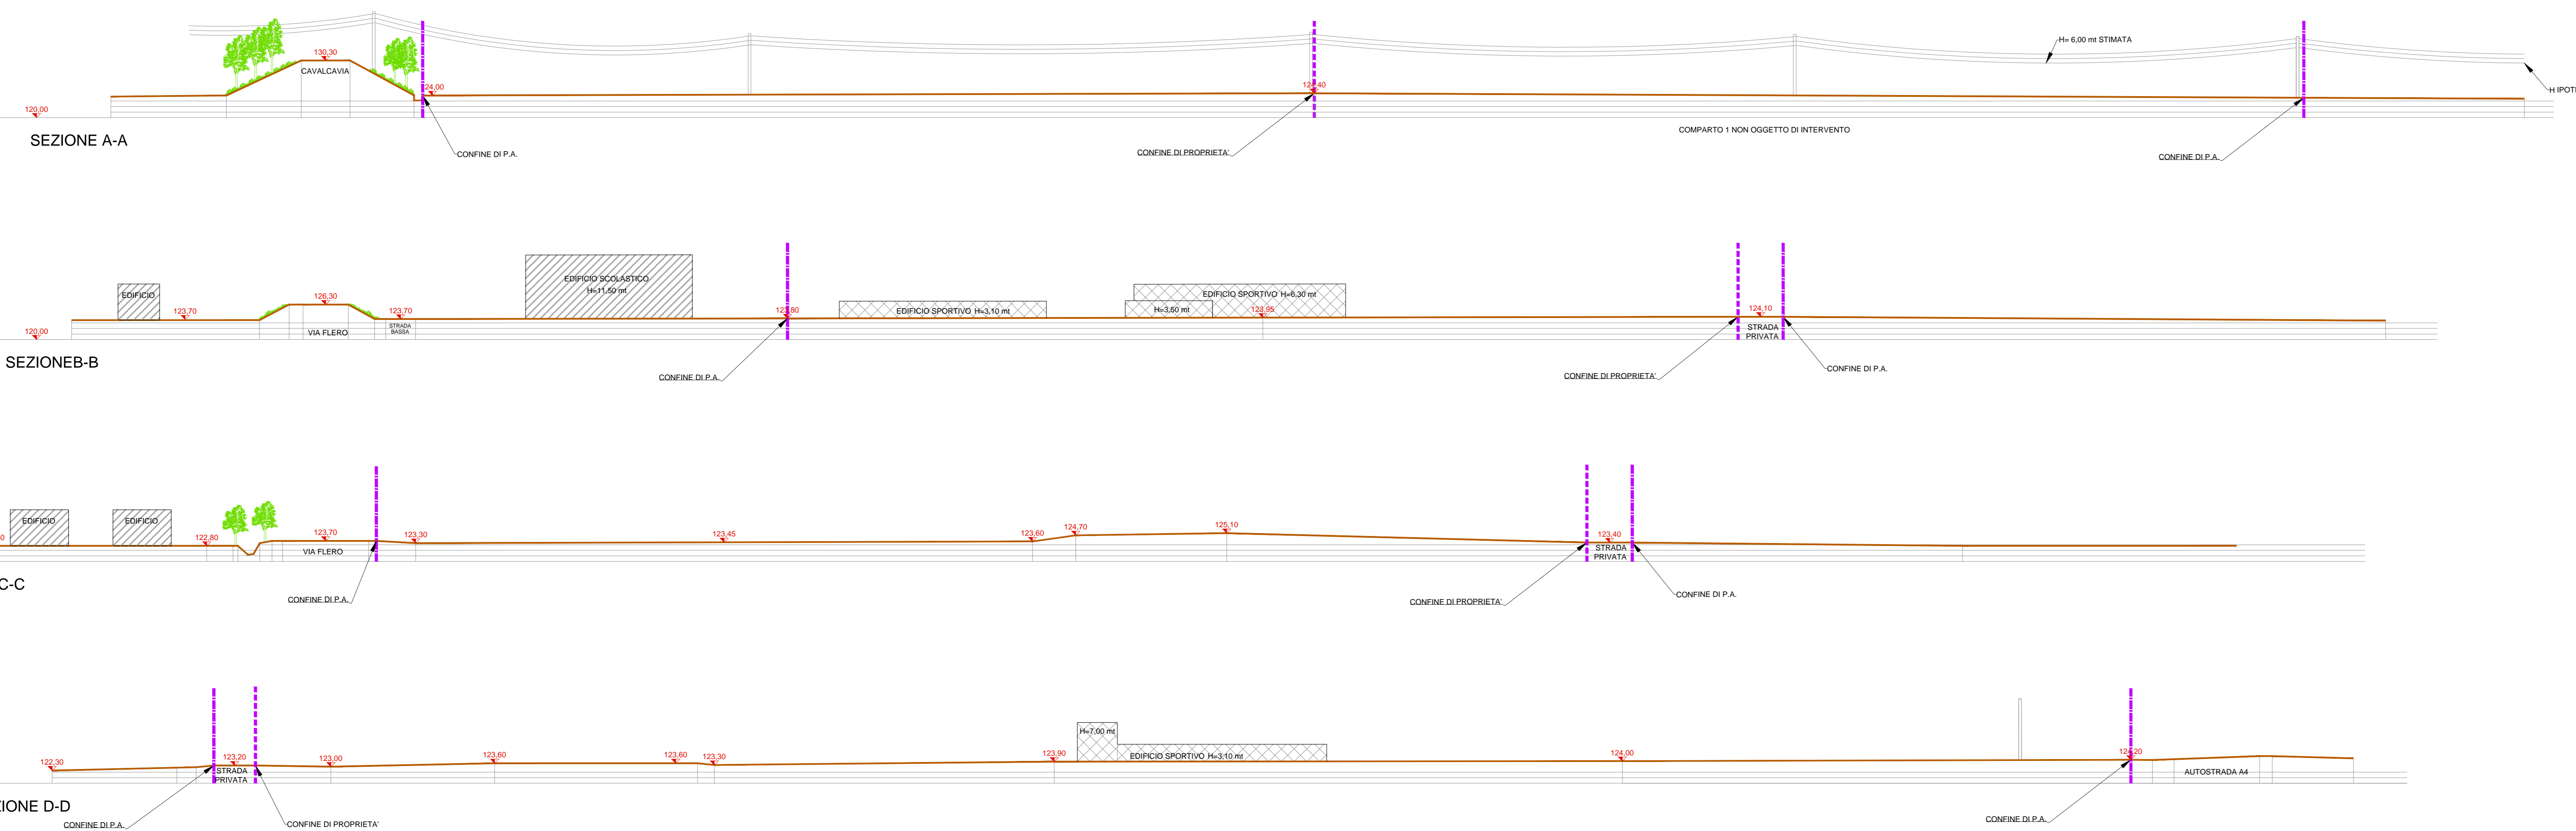

PROPRIETARIO
DIECI GIORNATE SRL
CORSO MARTIRI DELLA LIBERTÀ N° 48
26122 - BRESCIA (BS)

God. X. ZODIACATA


COMMITTENTE
PERFECT WAY SRL
VIA PODGORA N° 13
20122 - MILANO (MI)

PERFECT WAY S.R.L.
Via Podgora, 13
20122 Milano

PROGETTISTI

**LODA LODA
CARTELLA DRI**
STUDIO DI ARCHITETTURA E INGEGNERIA
Via Podgora, 13 - 20122 Milano
Telefono +39 02 581844 - +39 02 581845
Fax +39 02 581846 - +39 02 581847
email info@lodaloda.com
www.lodaloda.com

Arch. Augusto Pargovani Loda
Arch. Stefano Carletti
Ing. Roberto Loda
Geom. Renata Di

Ordine degli Architetti Provincia di Brescia
Dott. Arch. Augusto Loda
Via Montebello, 11 - BRESCIA (N. 794)


**B STUDIO
BECOTTI**
Architettura e Costruzioni
Arch. Francesco Begotti
Geom. Giacomo Begotti
Via Legnani 2, Brescia (BS)
tel. 030 761374
cell. 339 981 240 - 339 981 012
studio@begotti.it

PROGETTO

Istanza Approvazione Piano Attuativo
Ambito di Trasformazione
AT-E3 SERENO NORD - COMPARTO 2

Nuovo complesso per servizi R.S.A.
Villaggio Sereno (BS) via Flero

RIFERIMENTO - PA 2018

TAVOLA
**PROFILI E SEZIONI AMBIENTALI
NELLO STATO DI FATTO**

TAV. N° **3** SCALA 1: 500

STATO AGGIORNAMENTI
rev. n° motivo modifica data
00 CREAZIONE data 10/12/2018