



DIMOSTRAZIONE ANALITICA SUPERFICIE LORDA DI PAVIMENTO

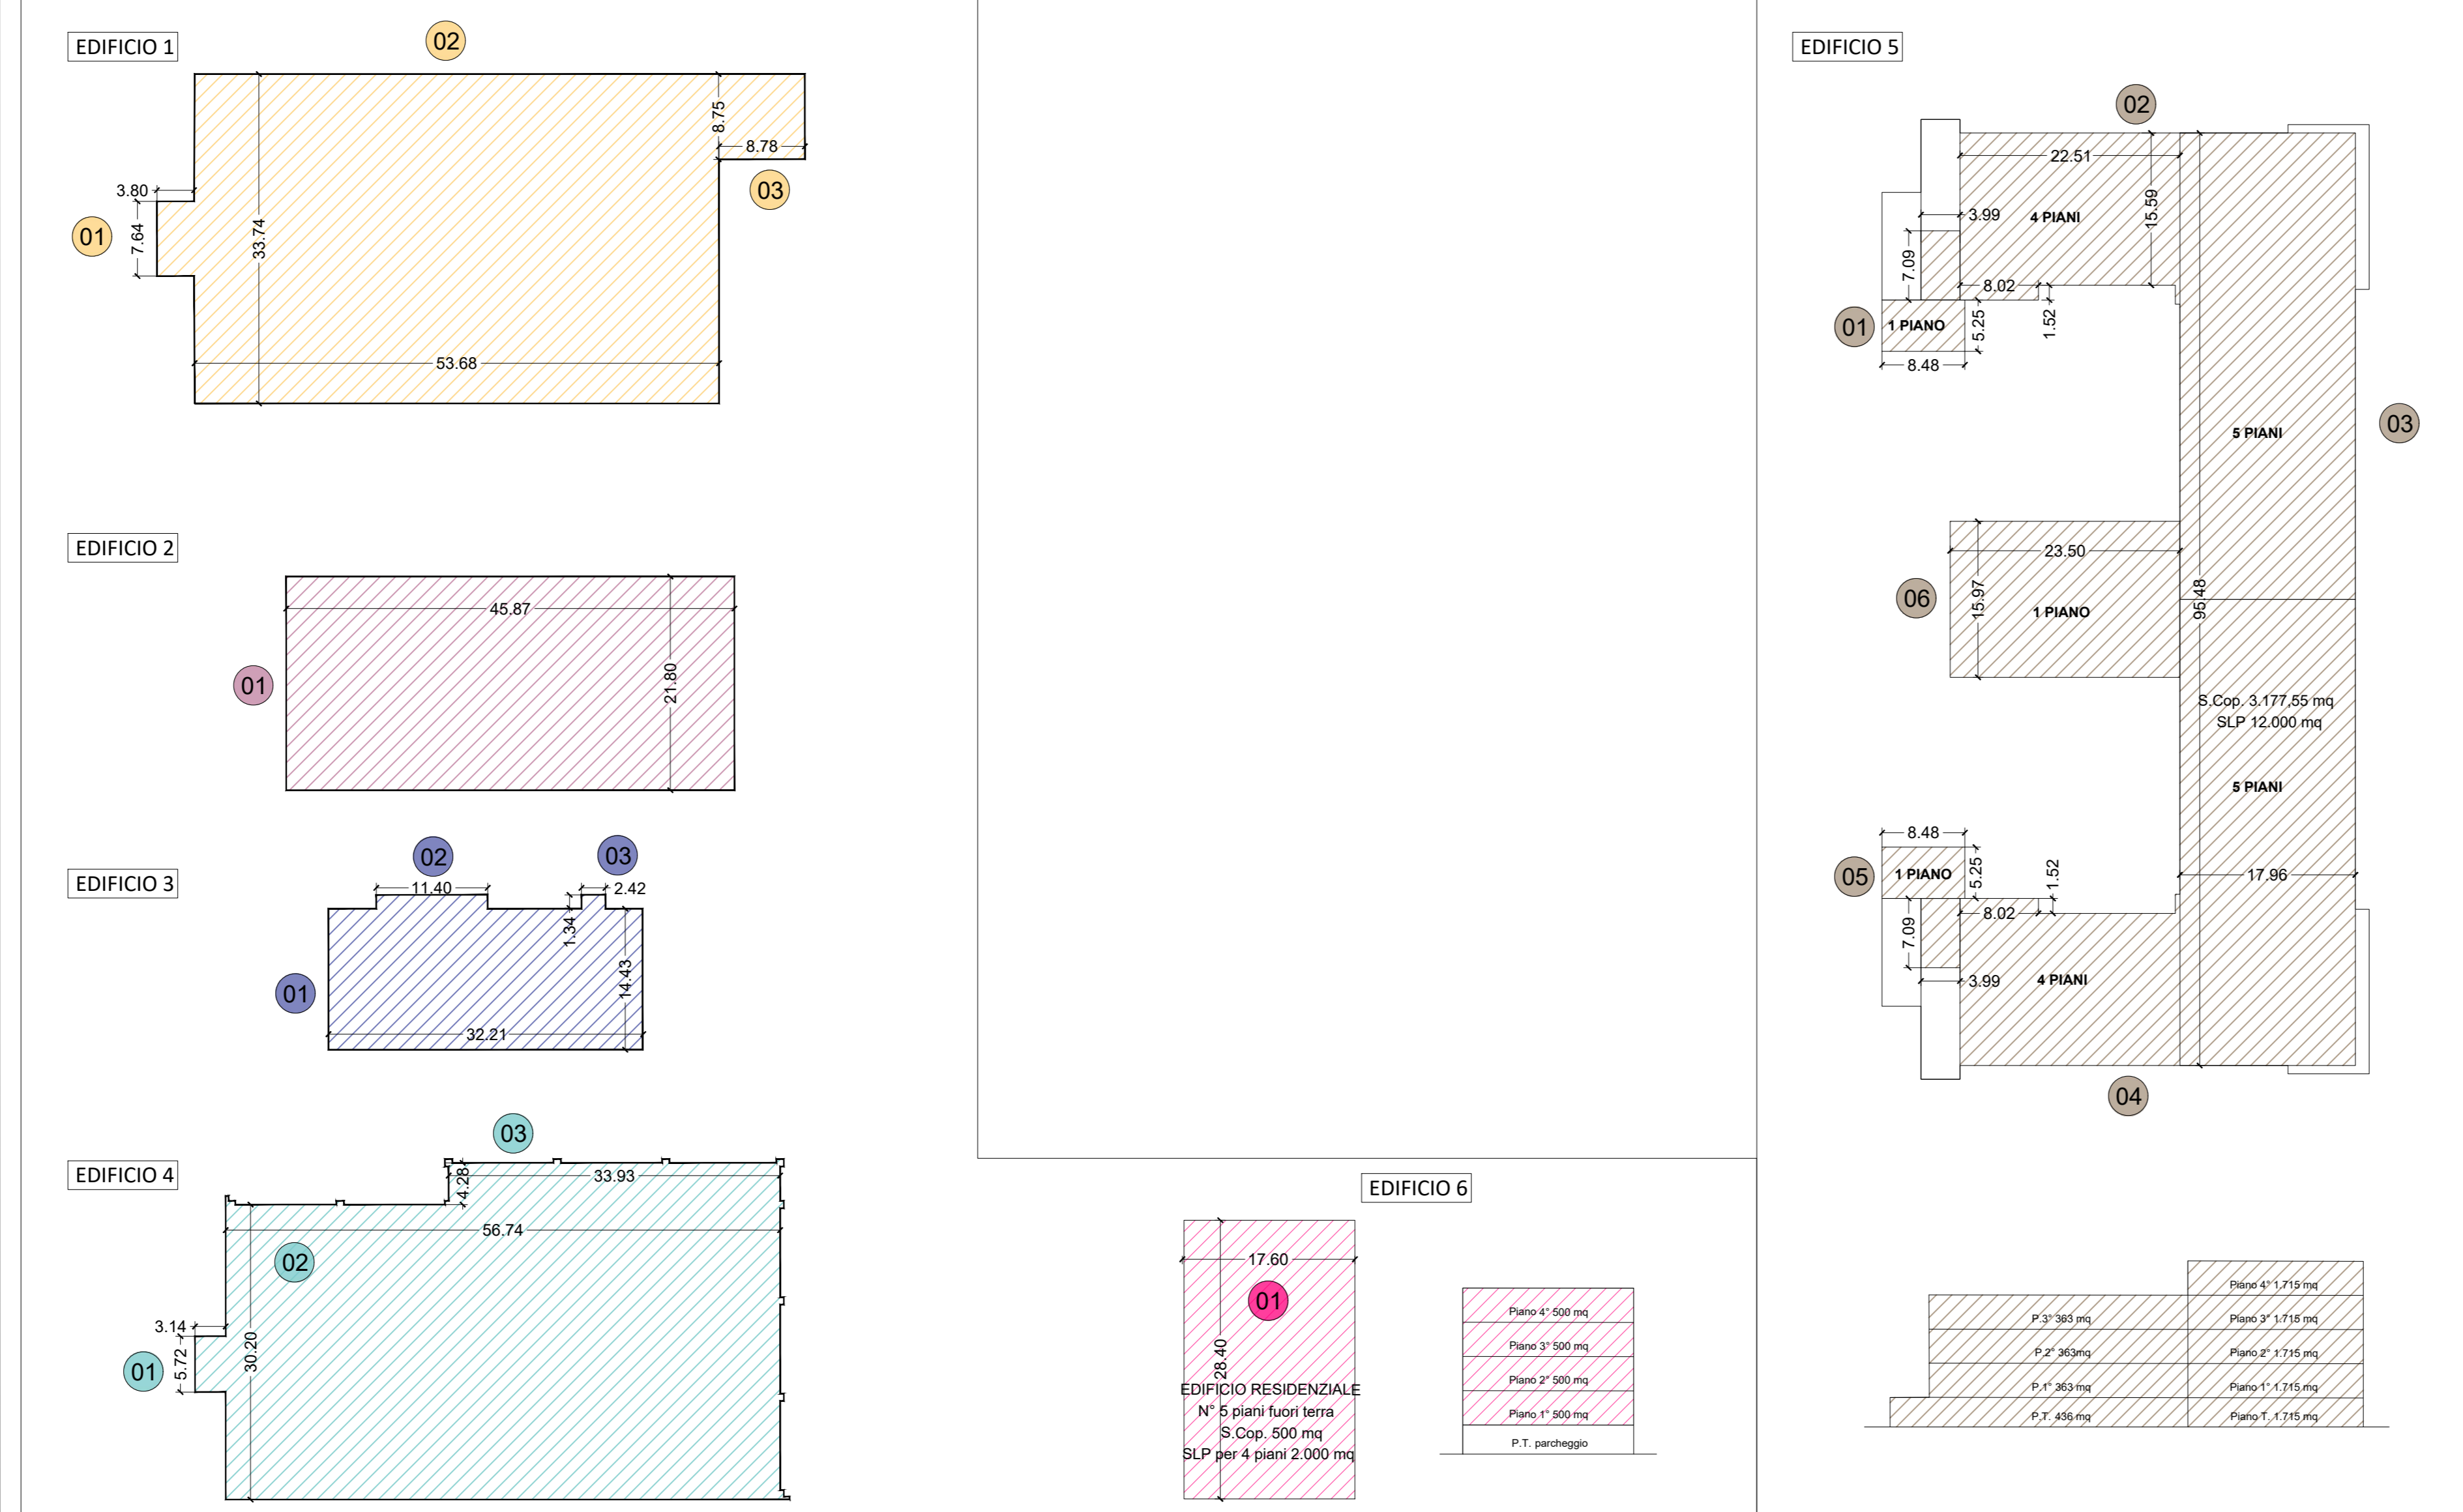

INDIVIDUAZIONE PLANIMETRICA SUPERFICIE COPERTA

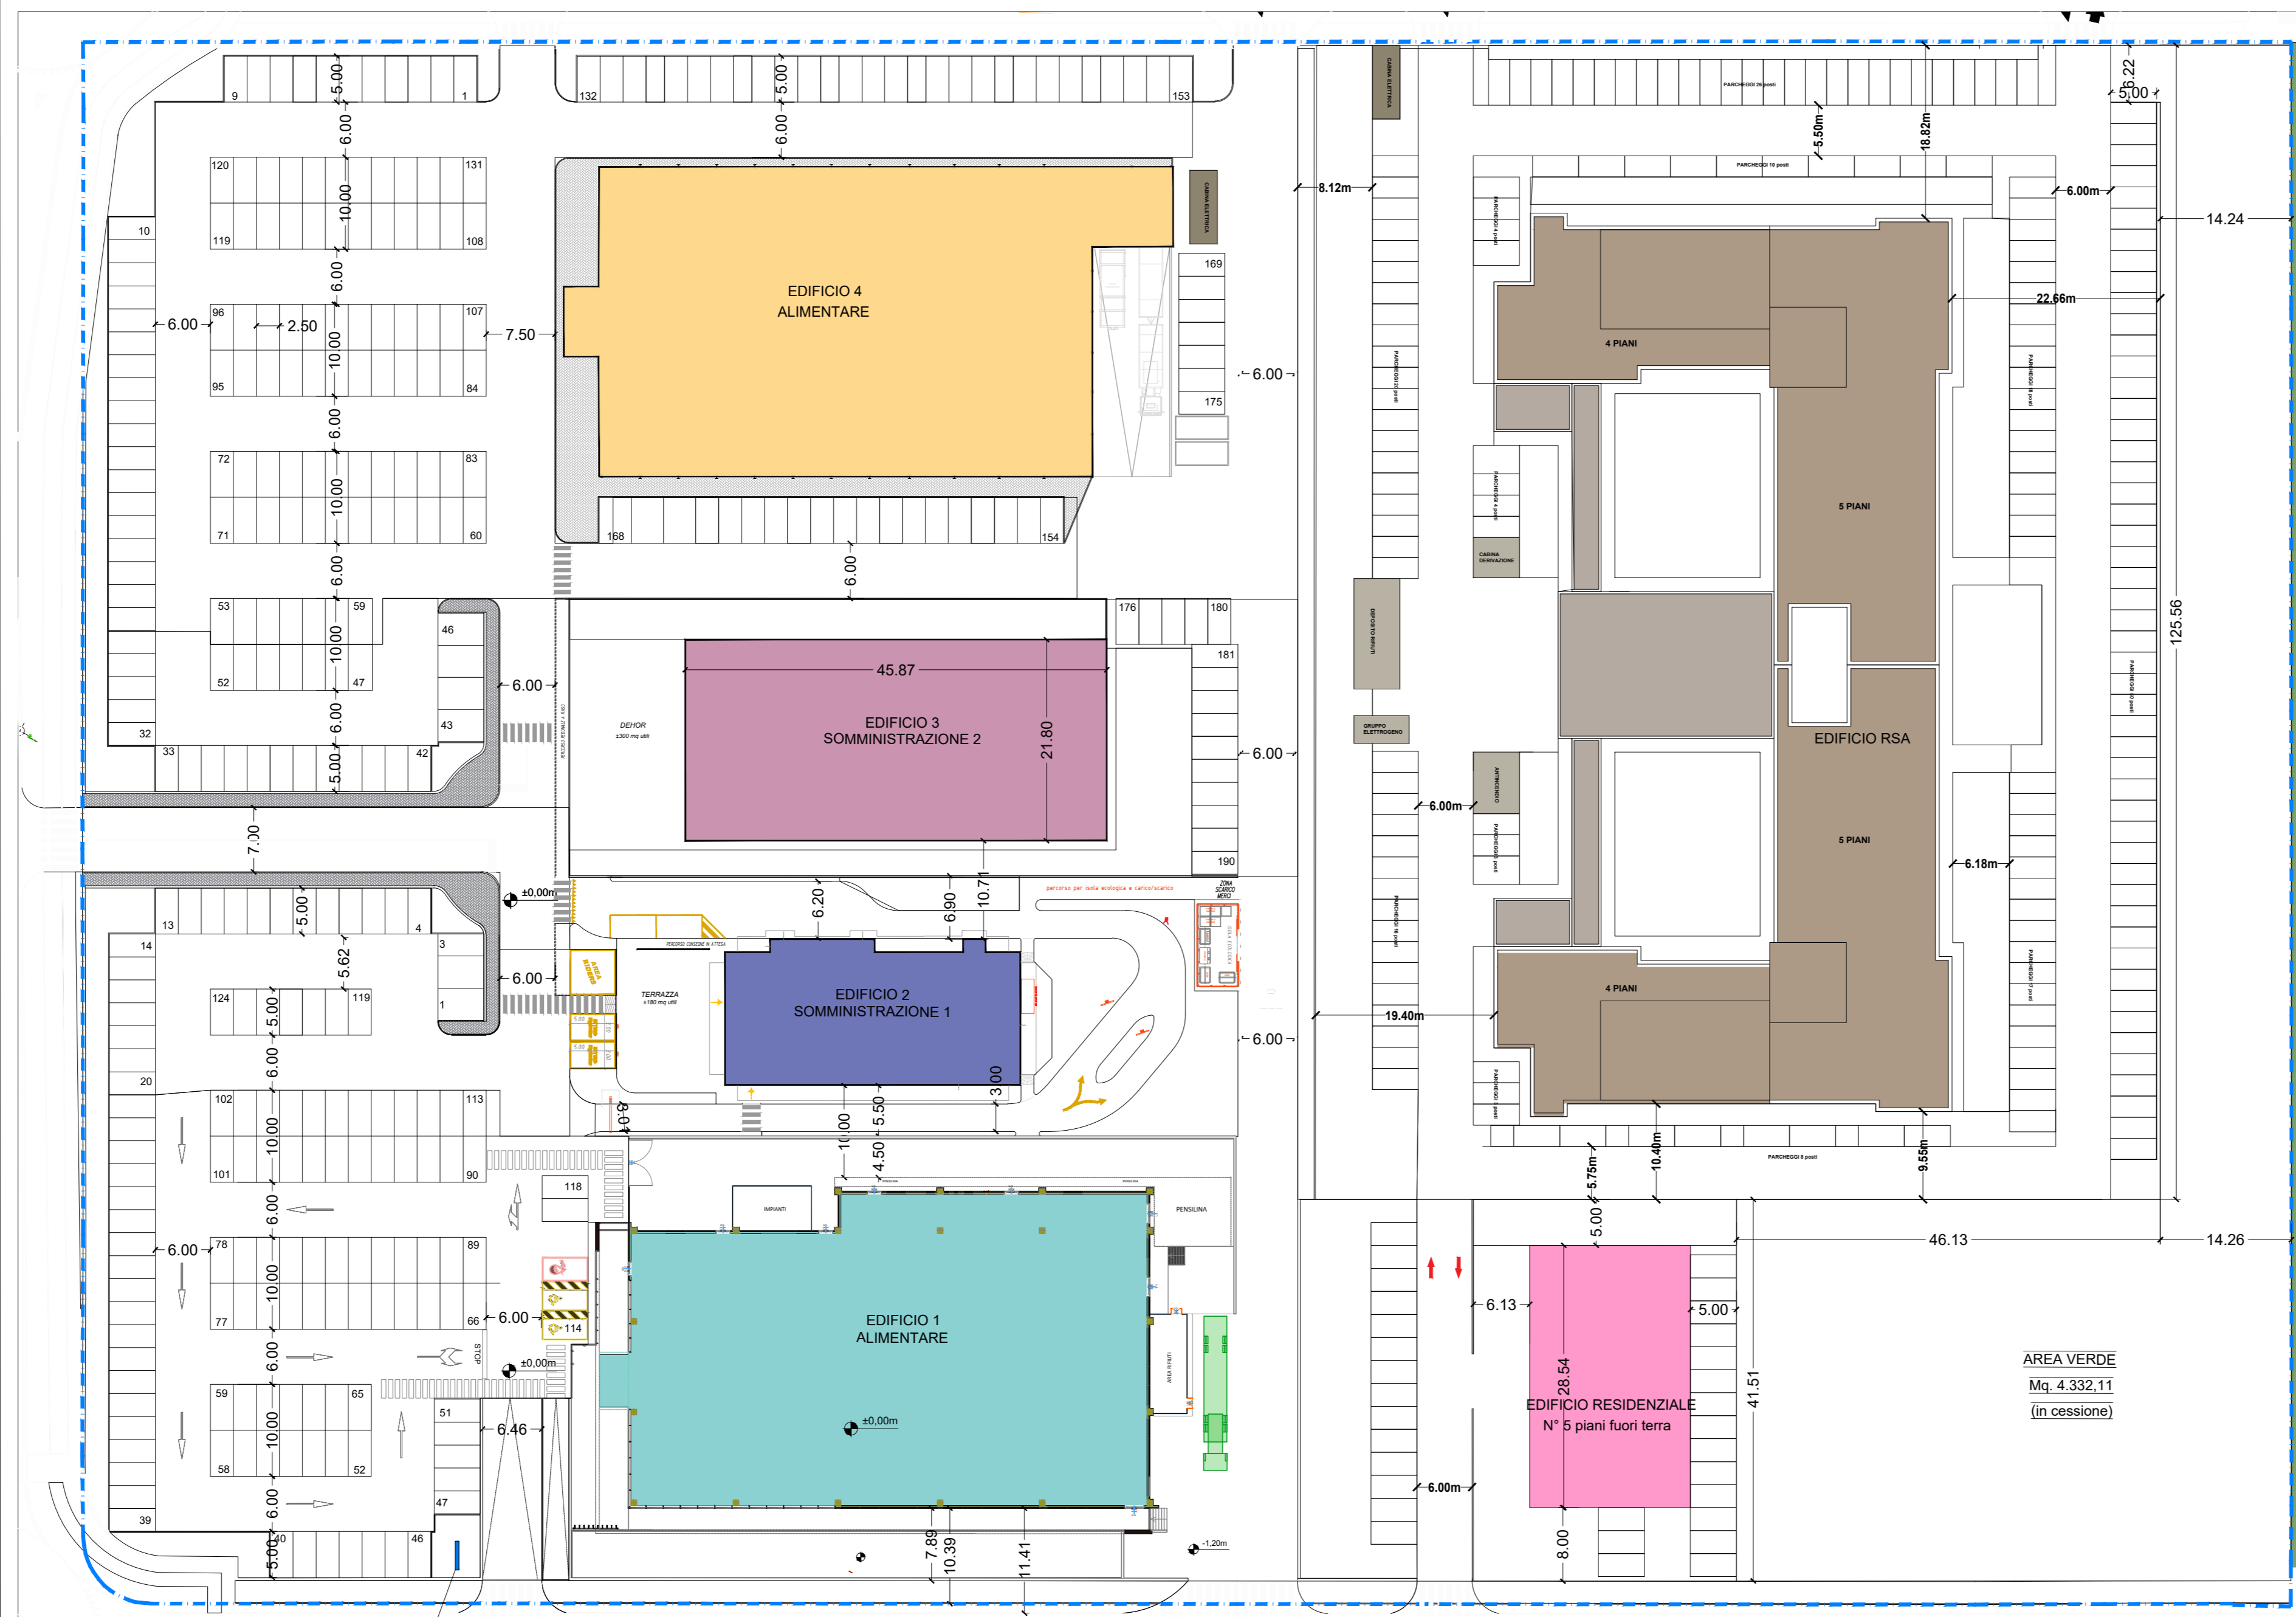

DATI SUPERFICIE LORDA DI PAVIMENTO:

Superficie lorda di pavimento stato attuale = 25.412,00 mq
 Superficie lorda di pavimento in progetto = 19.276,37 mq
 Sup. lorda di pavimento in progetto < Sup. lorda di pavimento stato attuale

SUPERFICIE LORDA DI PAVIMENTO EDIFICIO 1			
poligono 1	(3,80 x 7,64)	= 29,03 mq
poligono 2	(53,68 x 33,74)	= 1.811,16 mq
poligono 3	(8,78 x 8,75)	= 76,83 mq
Totale			1.917,02 mq
SUPERFICIE LORDA DI PAVIMENTO EDIFICIO 2			
poligono 1	(45,87 x 21,80)	= 999,97 mq
Totale			999,97 mq
SUPERFICIE LORDA DI PAVIMENTO EDIFICIO 3			
poligono 1	(32,21 x 14,43)	= 464,79 mq
poligono 2	(11,40 x 1,34)	= 15,28 mq
poligono 3	(2,42 x 1,34)	= 3,24 mq
Totale			483,31 mq
SUPERFICIE LORDA DI PAVIMENTO EDIFICIO 4			
poligono 1	(3,14 x 5,72)	= 17,96 mq
poligono 2	(56,74 x 30,20)	= 1.713,55 mq
poligono 3	(33,93 x 4,28)	= 145,22 mq
Totale			1.876,73 mq
SUPERFICIE LORDA DI PAVIMENTO EDIFICIO 5			
poligono 1 e 5	(8,48 x 5,25) x 2	= 89,04 mq
poligono 2 e 4	(3,99 x 7,09) x 2	= 56,58 mq
	(22,51 x 15,59) x 8	= 2.807,45 mq
	(8,02 x 1,52) x 8	= 97,52 mq
poligono 3	(17,96 x 35,48) x 5	= 8574,10 mq
poligono 6	(23,50 x 15,87)	= 375,30 mq
Totale			11.999,99 mq
SUPERFICIE LORDA DI PAVIMENTO EDIFICIO 6			
poligono 1	(17,60 x 28,40) x 4,00	= 1.999,36 mq
Totale			1.999,36 mq
Totale S.L.P.			19.276,37 mq

G.B. & PARTNERS S.r.l.
 PROGETTI E SERVIZI IMMOBILIARI
 Società Impresariale
 Via Verdi, 99 - 20146 Milano (MI)
 Tel: 02/746091 - 02/746092
 Fax: 02/746093
 Email: gb@gbpartners.it
 gbpartners@gbpartners.it
 www.gbpartners.it
 PIAZZA S.A.A. 0204320202 - C.F. 0204320202 - C.I. 4102020011

I Progettisti

**BRESCIA VIA SAN POLO "EX BARIBBI"
 SCHEDE DEI PROGETTI SPECIALI DEL
 PIANO DELLE REGOLE "Pre2"**

PIANO ATTUATIVO

N°	DATA	DESCRIZIONE MOTIVAZIONE DELL'AGGIORNAMENTO	STUDIO	DIS.
00	03/10/2022	Prima emissione	G.B. & P.	M.D.

Il Committente

Progetto	Committente	Scala
PIANO ATTUATIVO Scheda dei progetti speciali del Piano delle Regole "Pre2"	PRIAURA S.R.L. Via Sant'Orsola n.4 Milano (MI)	1:500
		Data
		03/10/2022

Orientamento

Tipo tavola	Tipo
ARCHITETTONICO	ARC
Serie	Serie
PIANO ATTUATIVO	PA
Titolo	Numero/ variante
VERIFICHE PLANIVOLUMETRICHE SUPERFICIE LORDA DI PAVIMENTO	15
	Adz
	00

Documento di proprietà della Società G.B. & Partners S.r.l. È vietata la riproduzione. Tutti i diritti sono riservati.