


- LEGENDA:**
- 1:400 QUOTE DI RILEVO
 - PERCORSI CICLO PEDONALI ESISTENTI
 - NUOVO TRATTO CICLO PEDONALE (L=176,50m)


NOTE:

- TUTTE LE QUOTE DEVONO ESSERE VERIFICATE PREVENIVAMENTE IN CANTIERE.
- TUTTI I NUOVI RACCORDI TRA I NUOVI ASPALTI E QUELLI ESISTENTI DA MANTENERE DOVRANNO ESSERE PERFETTAMENTE COMPARIARI IN MODO DA EVITARE LA FORMAZIONE DI GRADONI O SALTI DI QUOTA ANCHE MINIMI.
- PROGETTI: A, B, C
- VERTICI DI RILEVO: 1, 2, 3, 5, 7, 8
- VERTICI DI PROGETTO: 1, 4, 6, 8

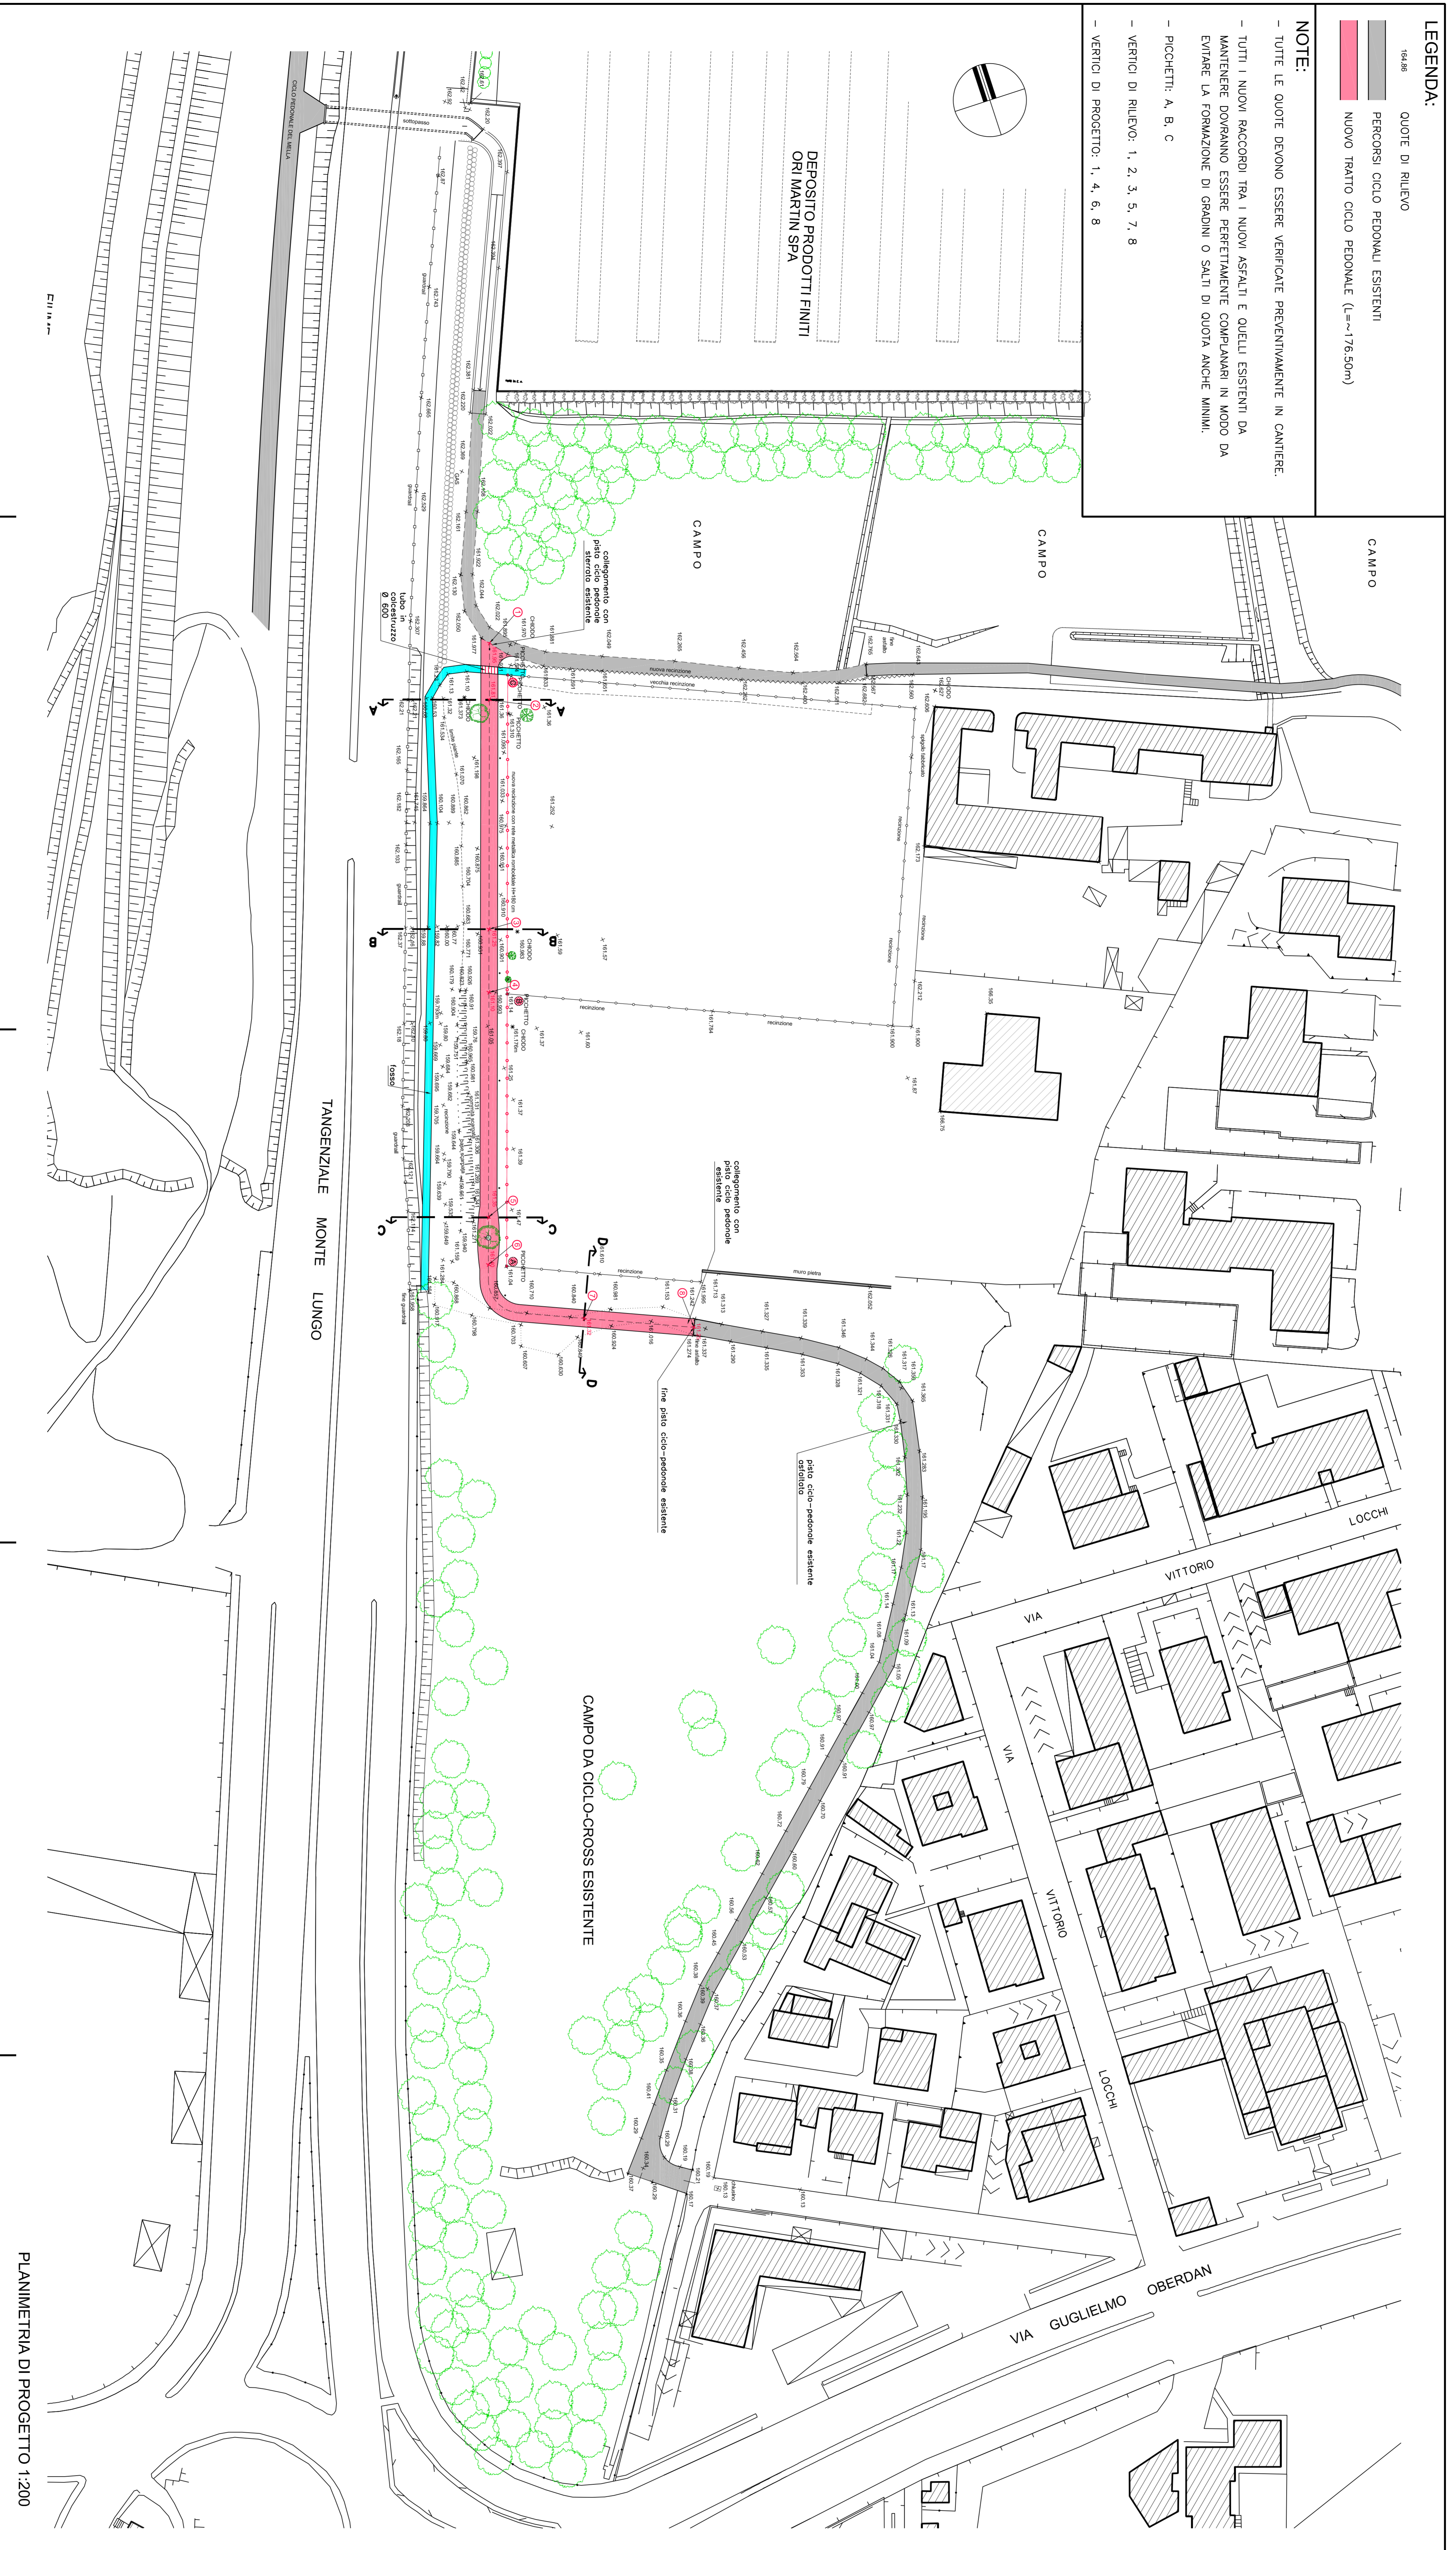

ENVIA

PLANIMETRIA DI PROGETTO 1:200

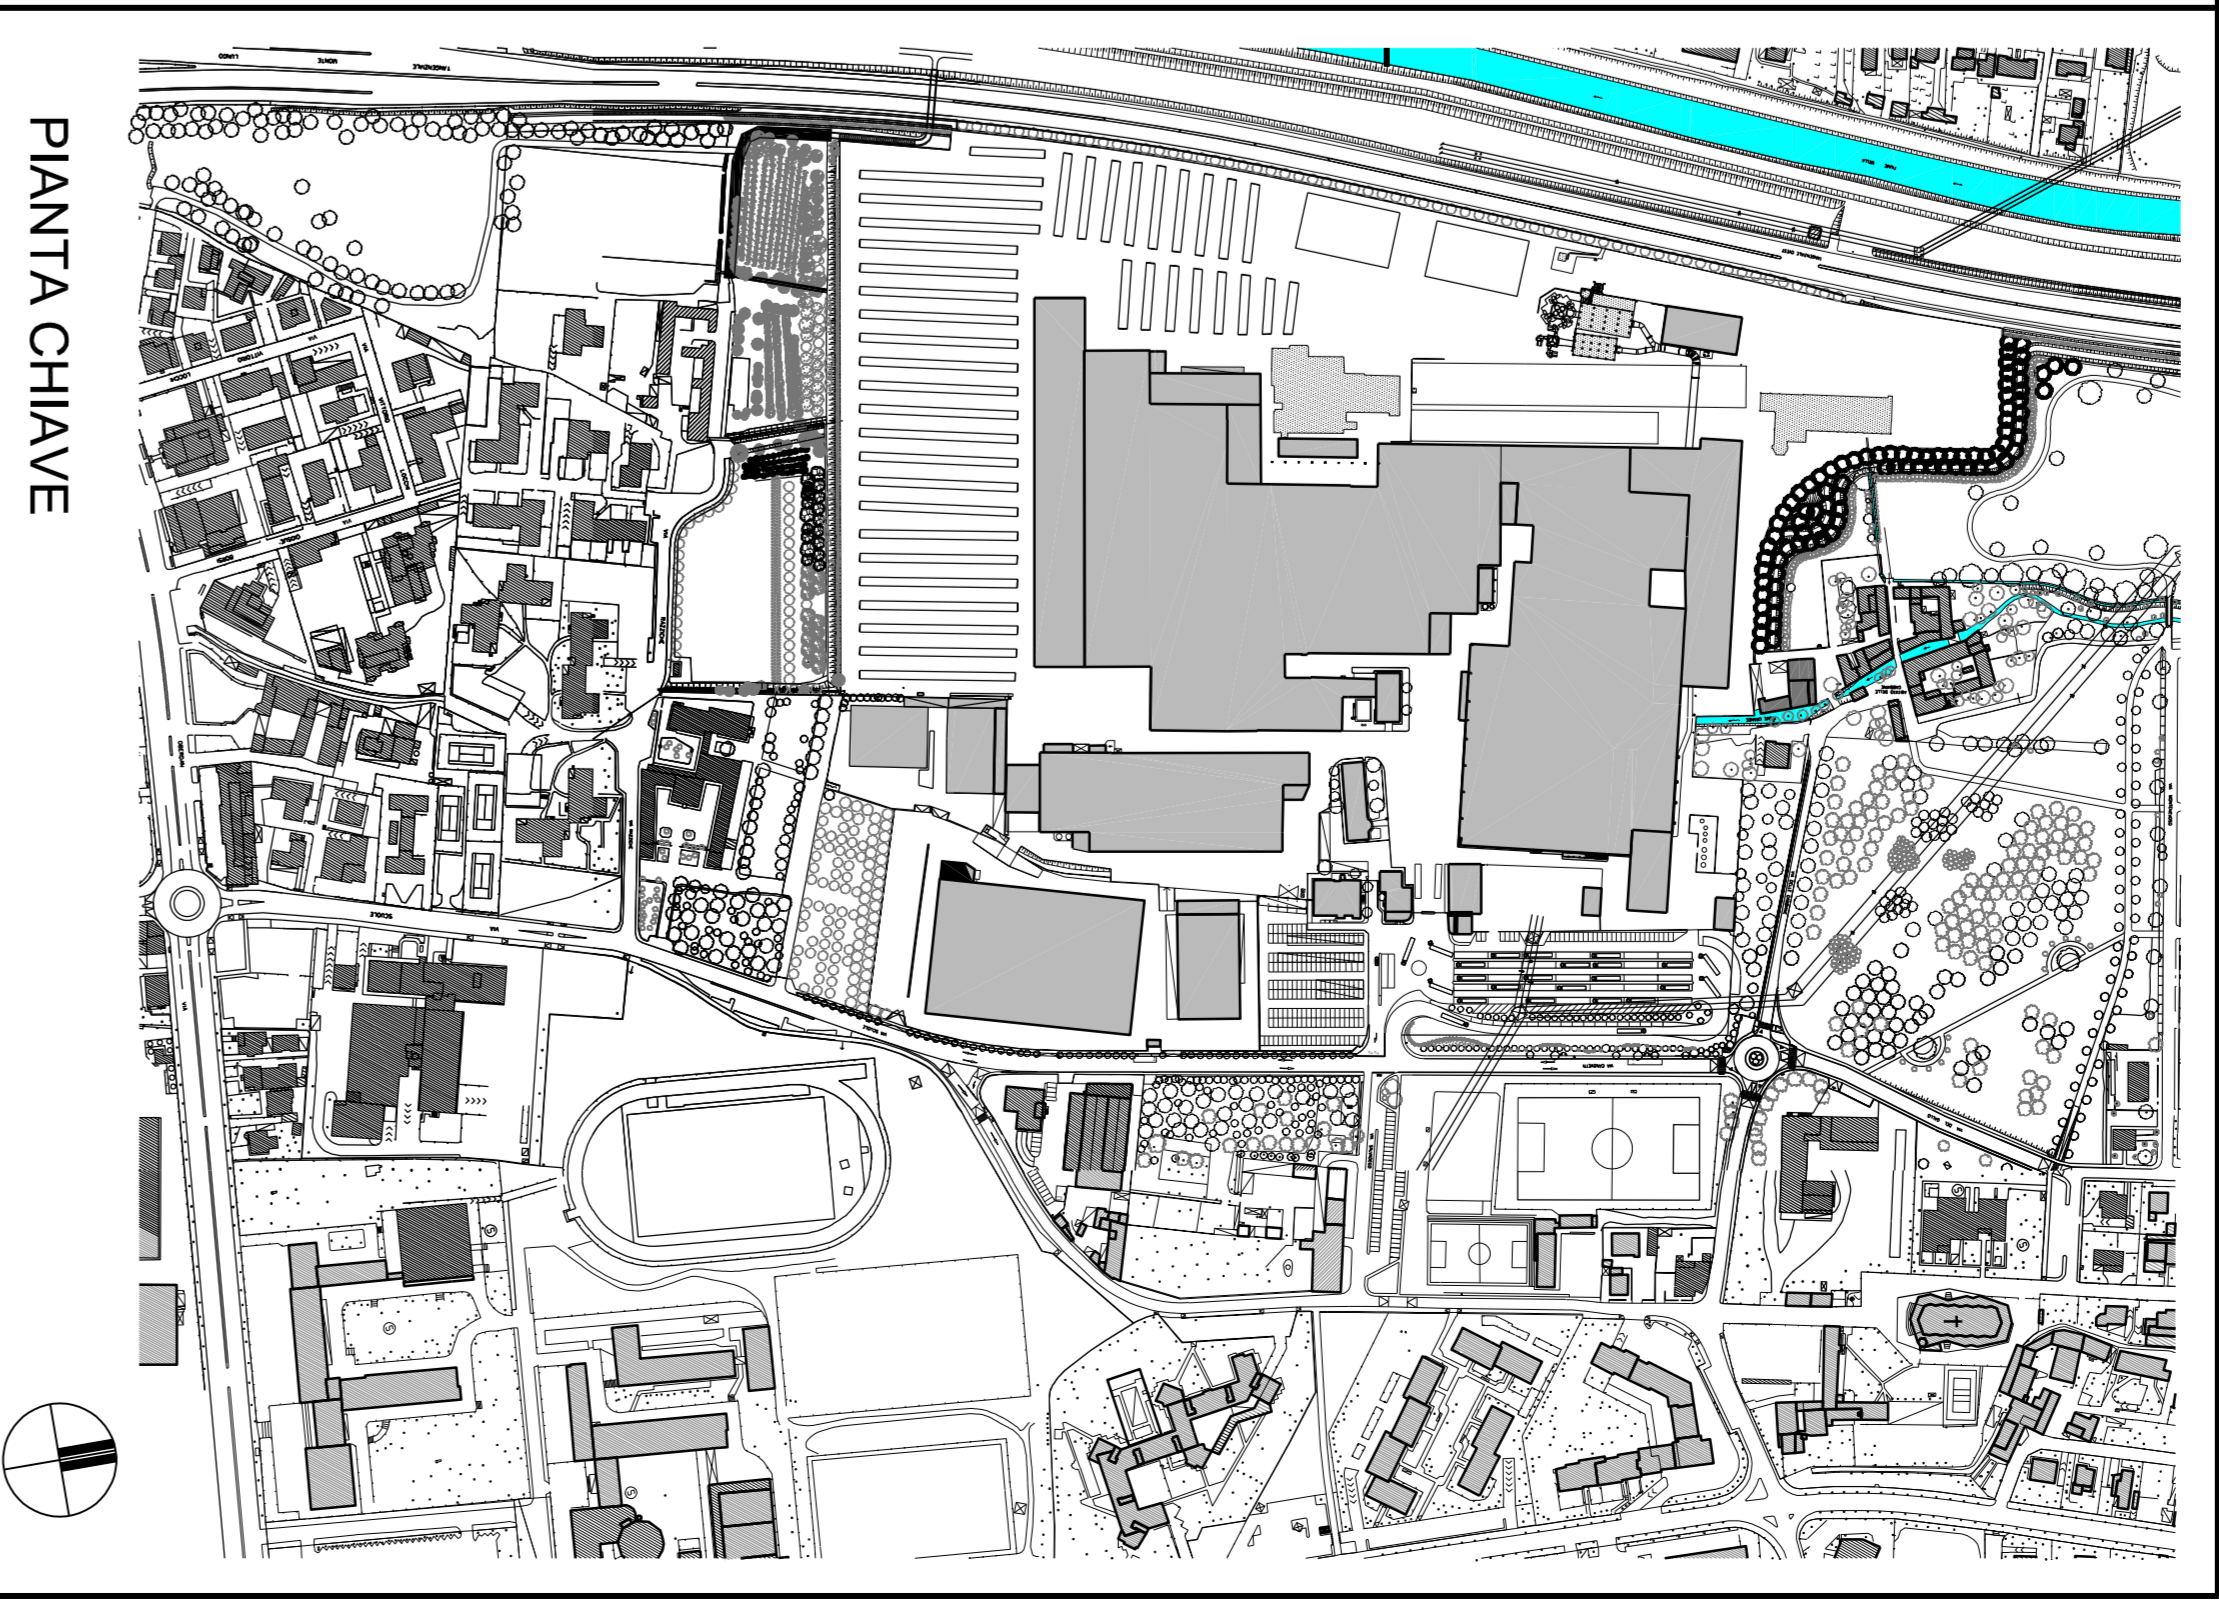

O.R.I. MARTIN S.p.A. - Brescia
STABILIMENTO IN S. BARTOLOMEO

INTERVENTO DI RIASSETTO DELLA RETE STRADALE COMUNALE, SISTEMAZIONE ED ESTENSIONE DELLE PISTE CICLABILI CON OPERE A VERDE NELLA ZONA SUD DEL QUARTIERE DI SAN BARTOLOMEO - BRESCIA

NUOVO TRATTO DI PISTA CICLABILE DA VIA LOCCHI A VIA DELLE RAZZICHE

FILE	ORZESÙ
SCALA	1:500
DISSEGNO	19/03/24
DATA	12/01/2023
REVISIONE	
PROGETTO	
Stralido planimetrico	

BUFFOLI ARCHITETTURA INGEGNERIA
 Via G. Perotti, 3/251 BRESCIA - Tel. 030/373221 - 030/294641 - Email: info@buffoli.it - www.buffoli.it