
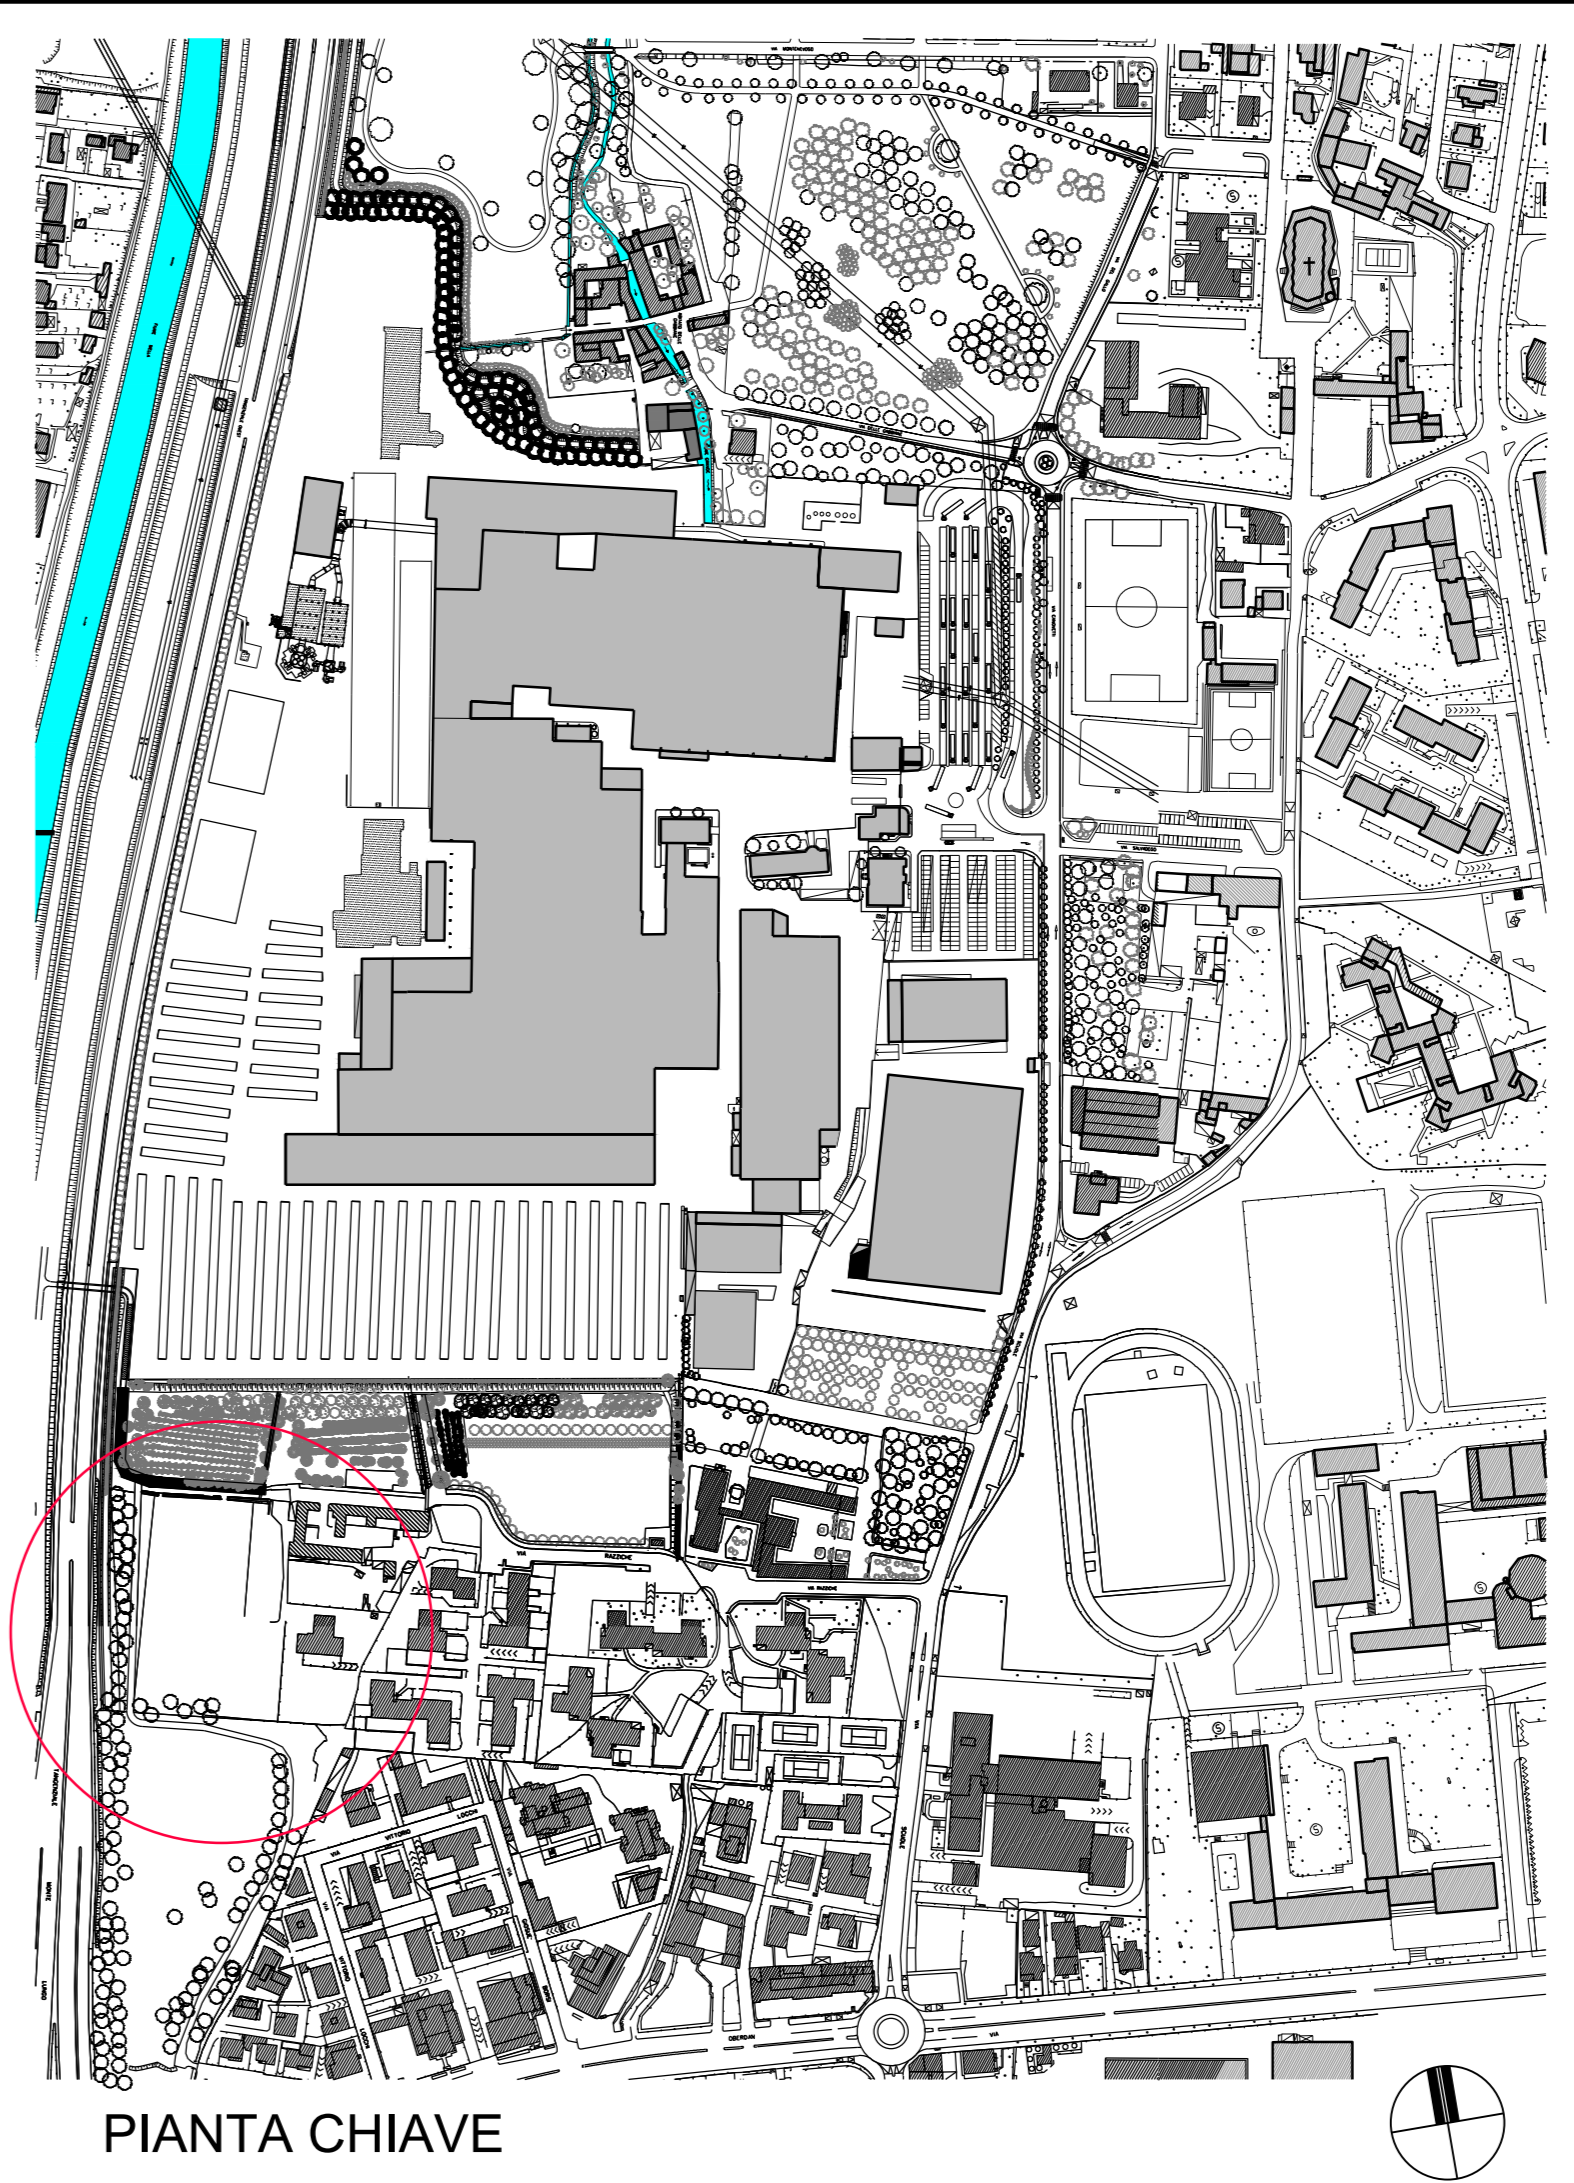


- LEGENDA:**
- PERCORSI CICLO PEDONALI ESISTENTI
 - NUOVO TRATTO CICLO-PEDONALE IN OGGETTO
 - FOSSO ESISTENTE (Fiume Mella)
 - NASTRI/CAVALLETTI A DELIMITAZIONE DELL'AREA DI CANTIERE
 - TRATTO CICLO-PEDONALE ALTRO CANTIERE
- INTERVENTI PRINCIPALI PREVISTI/ CRITICITA' DEL CANTIERE:**
- Rimozione tratti vecchia cinta e realizzazione di nuova cinta
 - Rimozione alberi interferenti col nuovo tracciato della pista ciclabile
 - Scotico e realizzazione della nuova pista ciclabile di collegamento tra l'esistente percorso e la fascia arginale del fiume Mella. (massiccio/stabilizzato/binder)
 - Predisposizione impianto di illuminazione (plinti/pozzetti/candotti)
 - Sistemazione terreno ai bordi della nuova pista ciclabile
 - Interferenza con altro cantiere (urbanizzazioni lotto 4 - Sistemazione tratto ciclabile di via Razziche)
 - Interferenza con l'attività sportiva di ciclo-cross adiacente al cantiere in oggetto
 - Interferenza con campo agricolo e relativa attività
 - Il passaggio viene interdetto ai veicoli e alle persone anche sulla ciclabile esistente
 - Presenza di fosso a cielo aperto (e scarpata)

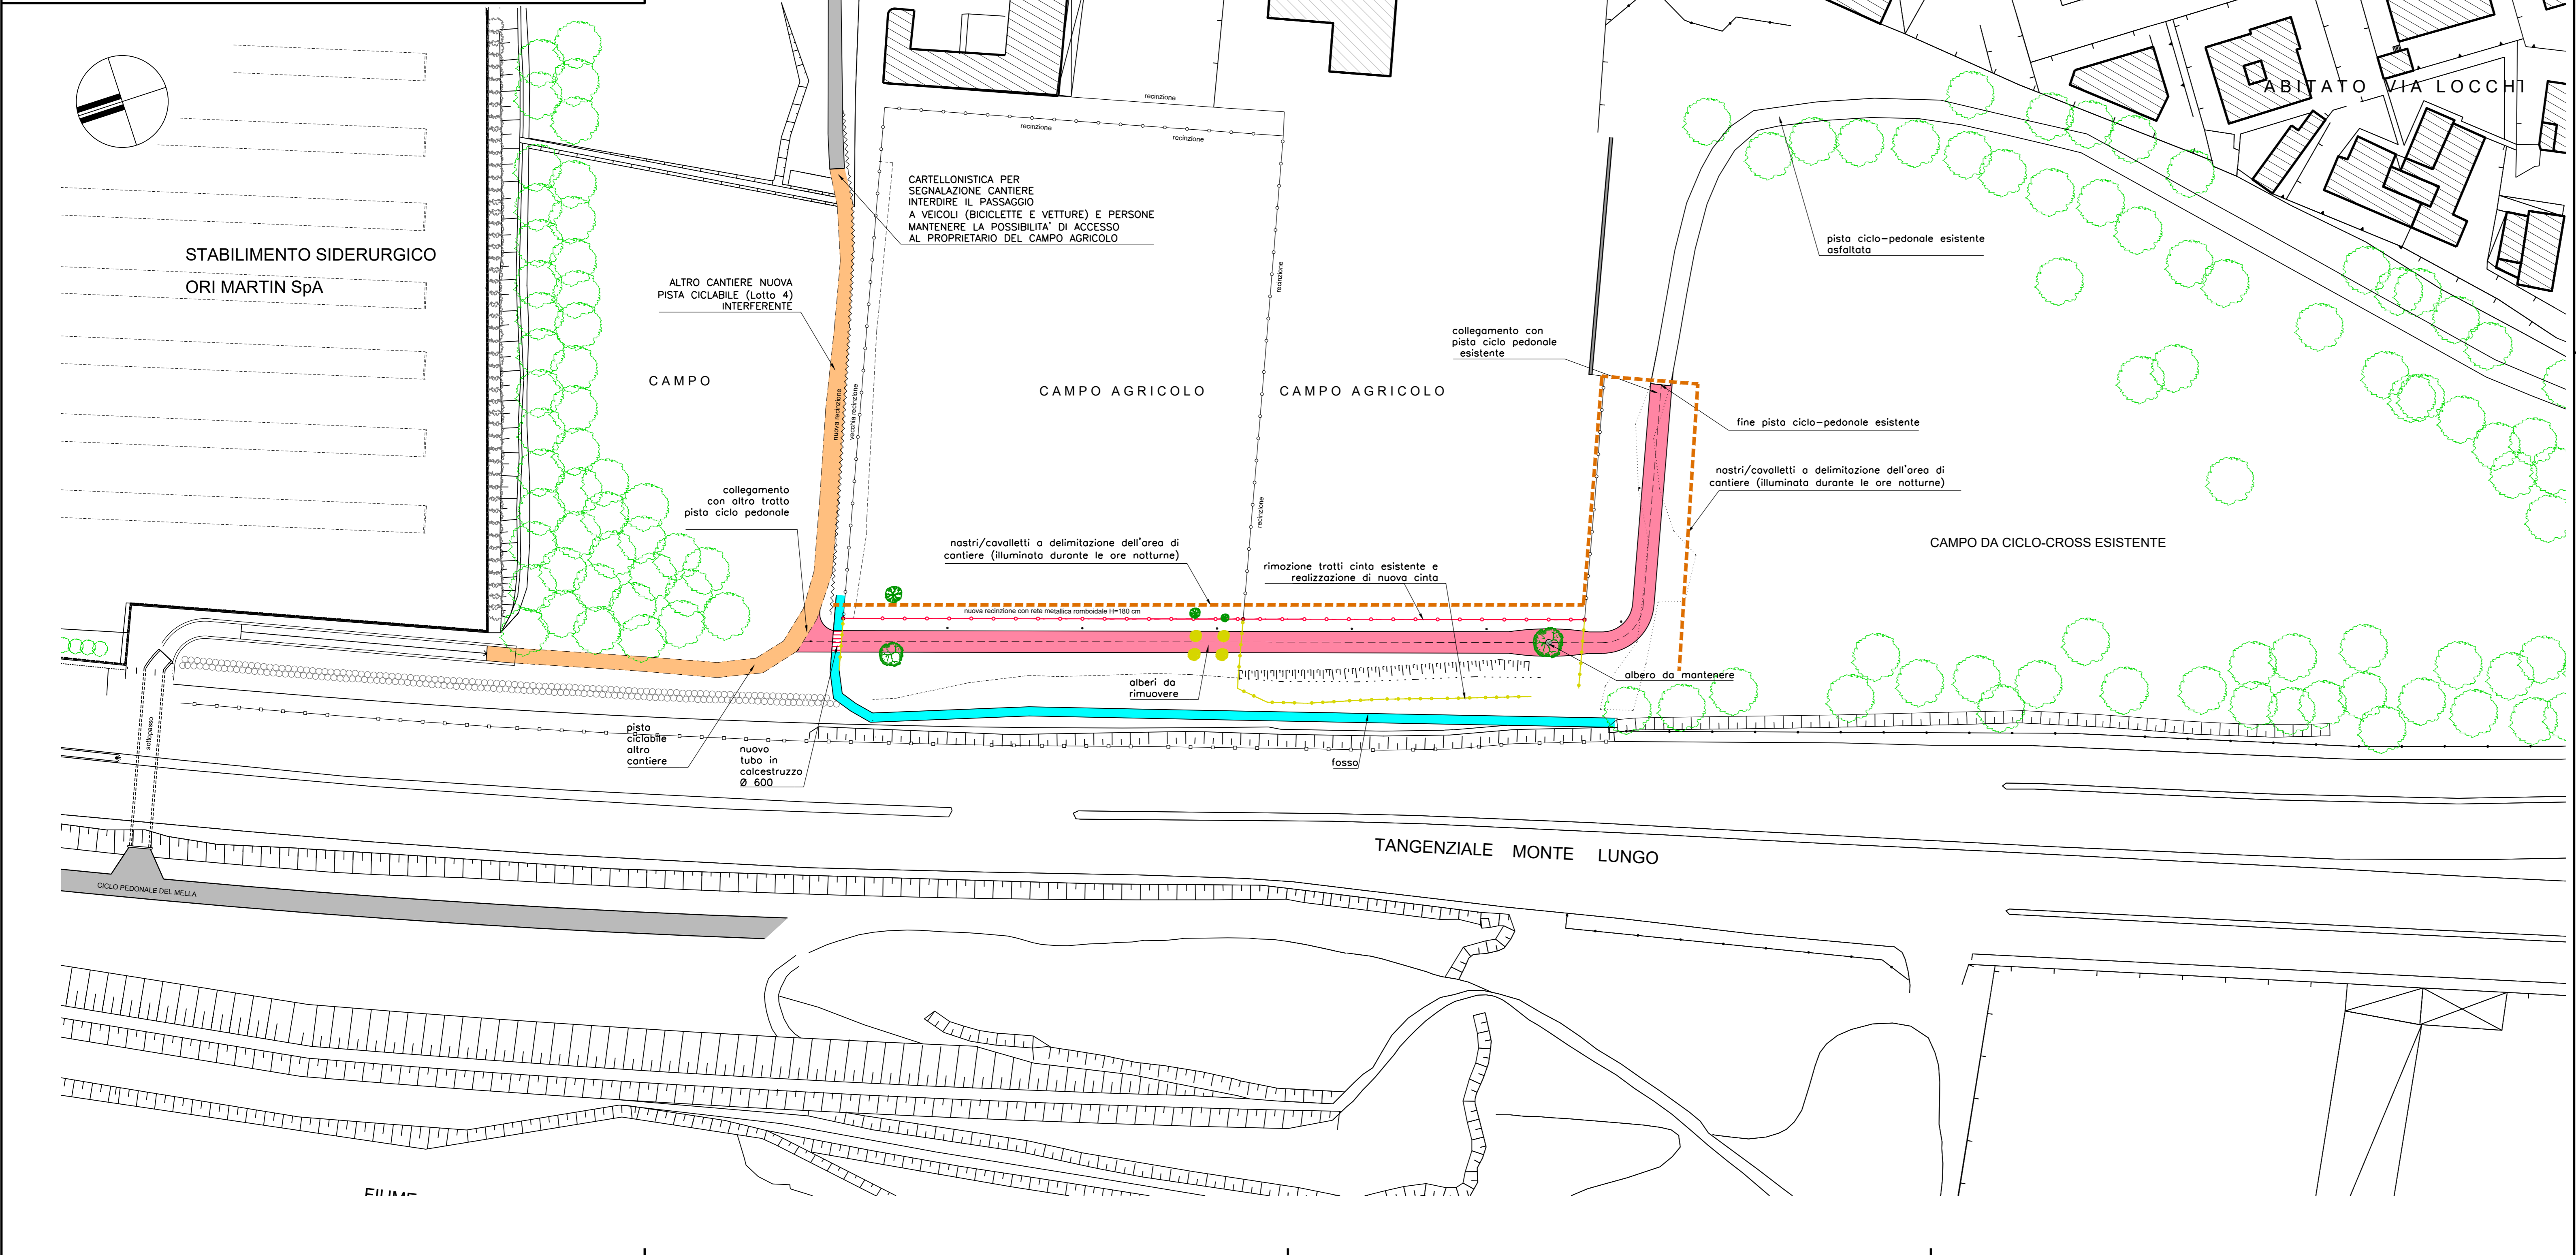

O.R.I. MARTIN S.p.A. - Brescia
STABILIMENTO IN S. BARTOLOMEO

INTERVENTO DI RIASSETTO DELLA RETE STRADALE COMUNALE, SISTEMAZIONE ED ESTENSIONE DELLE PISTE CICLABILI CON OPERE A VERDE NELLA ZONA SUD DEL QUARTIERE DI SAN BARTOLOMEO - BRESCIA

<p>NUOVO TRATTO DI PISTA CICLABILE DA VIA LOCCHI A VIA DELLE RAZZICHE</p>	<p>FILE: ORB2H2L01</p>																				
<p>PIANO DI SICUREZZA E COORDINAMENTO</p>	<p>SCALA: 1:500</p>																				
<p>PLANIMETRIA GENERALE - Layout di cantiere</p>	<p>DESIGNO: 19565</p>																				
<p></p>	<p>DATA: 12/01/2023</p>																				
<p></p>	<p>REVISIONI:</p> <table border="1" style="width: 100%; border-collapse: collapse; margin-top: 5px;"> <tr><td style="width: 50%; height: 15px;"> </td><td style="width: 50%; height: 15px;"> </td></tr> </table>																				
<p></p>	<p>TAVOLA:</p> <p style="font-size: 24px; font-weight: bold; text-align: center;">-H2-</p>																				