


**MONOGRAFIA CAPOSALDO DI LIVELLAZIONE**  
UTILIZZATO PER TARARE ALTIMETRICAMENTE IL RILIEVO

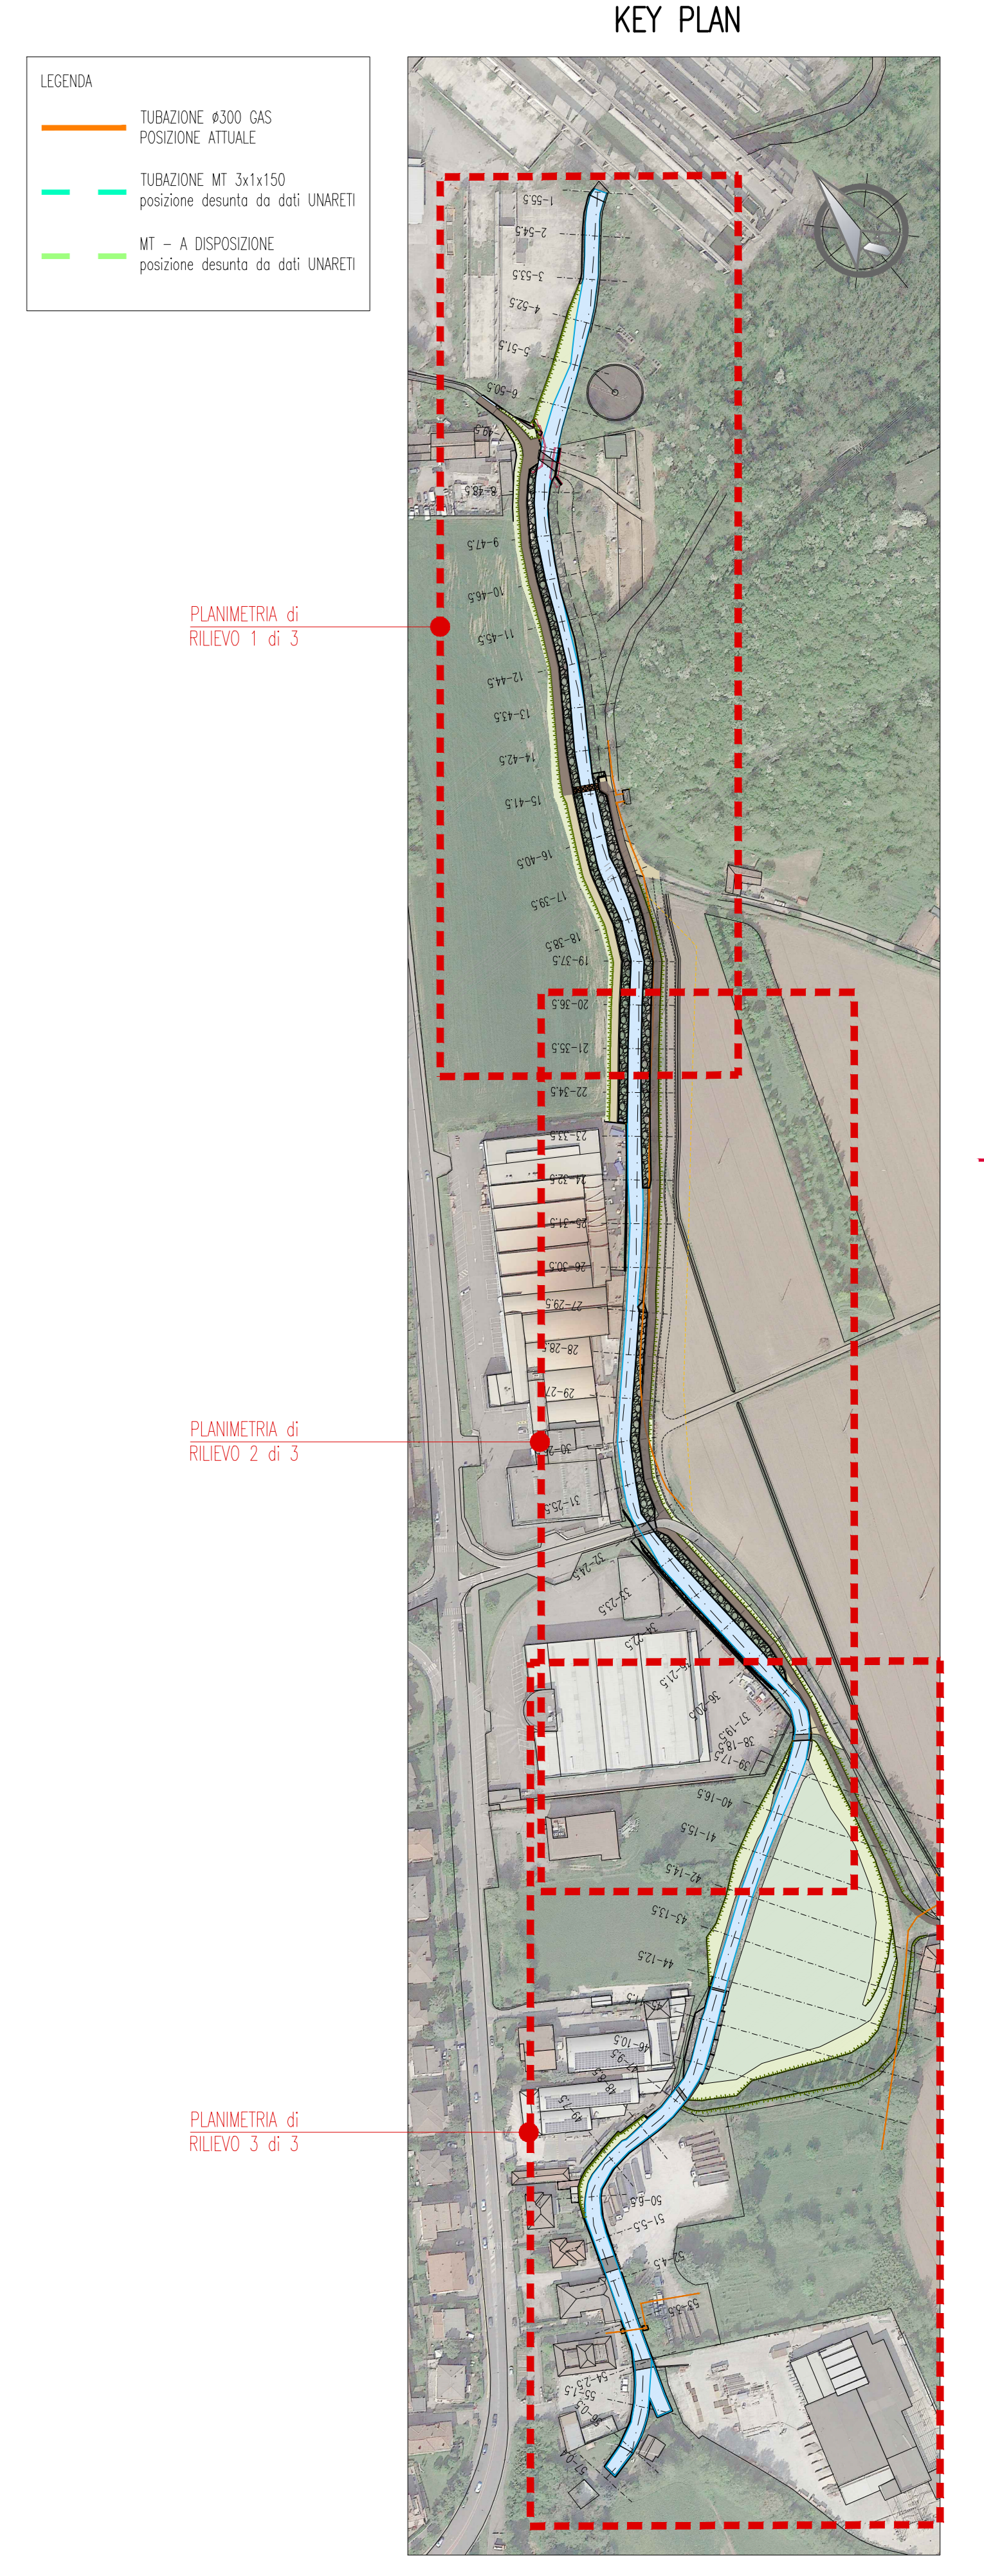

**Regione Lombardia**

OPERA FINANZIATA DA REGIONE LOMBARDA CON FONDI PROGRAMMA 2021-22 DI INTERVENTI URGENTI E PRIORITARI PER LA DIFESA DEL SUOLO E LA MITIGAZIONE DEI RISCHI IDROLOGICI DEL TERRITORIO LOMBARDO - DGR n. XI/3671 del 13/10/2020

**MBMSI\_NORD**  
SISTEMAZIONE IDRICA DEL TORRENTE GARZA IN LOCALITA' CROCEVIA NAVE

CUP: C85H19000190002  
fase: PROGETTO DEFINITIVO

Ente attuatore: Comune di Brescia  
Settore Trasformazione Urbana  
via Marconi 12  
25128 Brescia  
tel. 030 3978603  
trasformazioneurbana@comune.brescia.it - www.comune.brescia.it  
Responsabile del settore: arch. Giampaolo Ribolla  
Referente: ing. Claudio Bresciani

Soggetta attuatore: Brescia Infrastrutture S.r.l.  
Via Trionfale, n° 14 - 25123 Brescia  
tel. 030 3001400 - fax 030 3061301  
info@bresciainfrastrutture.it - www.bresciainfrastrutture.it  
Responsabile Unico Progetto: ing. Alberto Merletti

Progettista: Responsabile del progetto: ing. Raffaele Ferrari  
Gruppo di progettazione: ing. Vittorio Stefani  
Massimo Adolfini

**Ingegneri Consulenti**  
Via Roma, 1 - 38121 Trento  
tel. 0461 305111  
info@ingegnericonsulenti.com  
www.ingegnericonsulenti.com

**ORDINE DEGLI INGEGNERI DELLA PROV. DI TRENTO**  
dott. ing. RAFFAELE FERRARI  
ISCRIZIONE ALBO N° 1114

elaborato: MBMSI\_NORD | D 003 | Dic 21 | ROZ | STATO ATTUALE - PLANIMETRIA GENERALE DI RILIEVO

SCALA: 1:1000

REVISIONE	REVISIONE	DATA	REDAZIONE	VERIFICATO	DESCRIZIONE
01	01	20	COE	SPF/FRB	PRIMA EMISSIONE
02	01	21	COE	SPF/FRB	MODIFICHE A SEGUITO CONFERENZA SINDAC
03	02	21	COE	SPF/FRB	REGOLAMENTO RAPPORTO DI VERIFICA INFERMEGGIO 1.1

Ai membri di questo progetto è stato consegnato il progetto di Brescia Infrastrutture S.r.l. e non potrà essere spedito o trasmesso, anche parzialmente, o ristampato senza un preciso autorizzativo della società.