



PROVINCIA di BRESCIA
COMUNE di BRESCIA

AT_A.4.1 METROPOLITANA POLIAMBULANZA

fase PIANO ATTUATIVO - in variante al P.G.T

oggetto CALCOLO DEL VALORE ECOLOGICO SUD

28

11-2017
Scala 1:1000


committenti **FONDAZIONE POLIAMBULANZA**
Istituto Ospedaliero

Brescia Infrastrutture s.r.l.
Via Triumplina 14 - 25123 Brescia

progettista **ABnorma** Giuseppe Marrelli Architetto
Viale Venezia 65 - 25123 Brescia
t: +39 030 5057270
info@abnorma.it - www.abnorma.it



RILIEVO					
IDENTIFICATIVO	Tipologia ambientale	AD		VDN	
		Superficie dell'unità ambientale danneggiata		valore unitario dell'unità ambientale danneggiata	TOTALE
1	lotto edificato	328	mq	0,8	262
2	viale urbano	1799	mq	2	3598
3	agricolo	9806	mq	2	19612
4	lotto artigianale edificato	15705	mq	0	0
5	cascina storica	1150	mq	1	1150
6	strada bianca	448	mq	1	448
7	piazzale	5206	mq	1	5206
8	verde urbano	2806	mq	3	8418
9	strada	2640	mq	1	2640
10	verde urbano	2145	mq	3	6435
		42033	mq	1,2333333333	47769

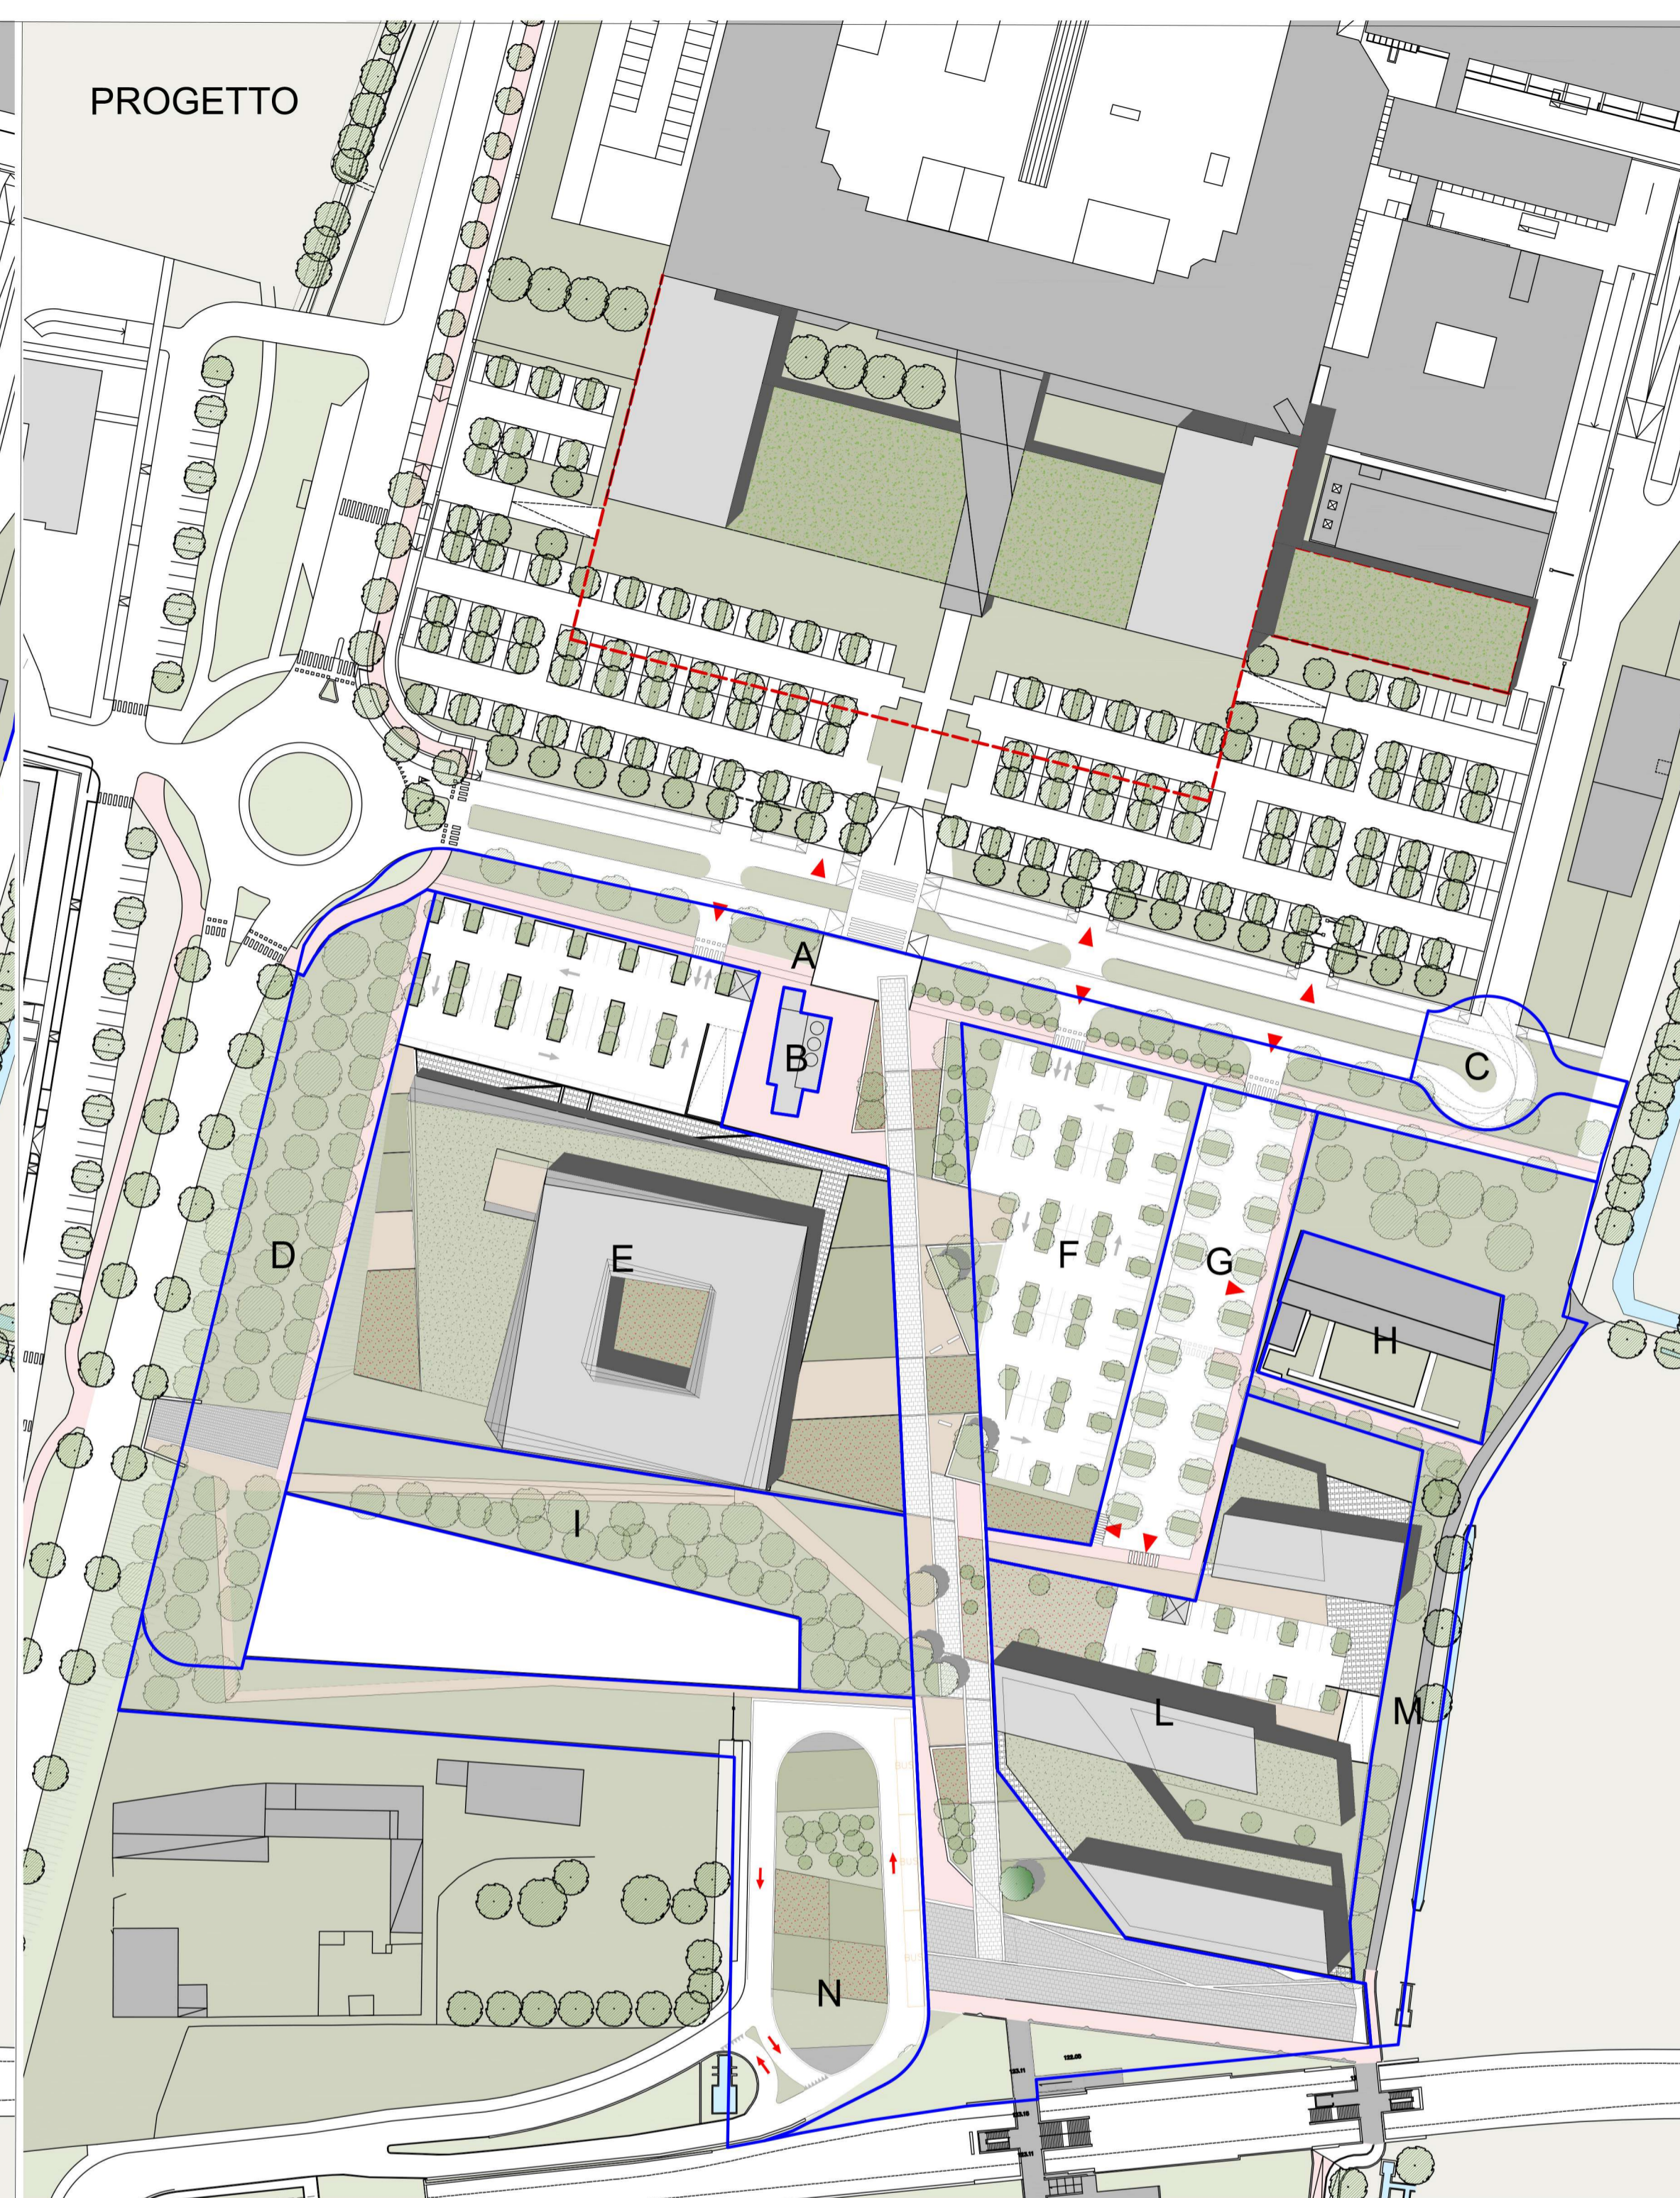

PROGETTO					
IDENTIFICATIVO	Tipologia ambientale	AD		VDN	
		Superficie dell'unità ambientale danneggiata		valore unitario dell'unità ambientale danneggiata	TOTALE
A	verde urbano	7938	mq	2,5	19845
B	edificio	178	mq	1	178
C	strada	580	mq	1	580
D	mitigazione ambientale	2974	mq	4	11896
E	lotto edificato	8849	mq	0	0
F	lotto edificato	3001	mq	0	0
G	strada	2144	mq	0,5	1072
H	edificio storico	1150	mq	1	1150
I	verde urbano	2450	mq	3	7350
L	lotto edificato	5578	mq	0	0
M	verde urbano	3051	mq	3	9153
N	strada	4139	mq	1,5	6209
		42032	mq	1,3461538462	57433