





INQUADRAMENTO 1:5000 Google Maps

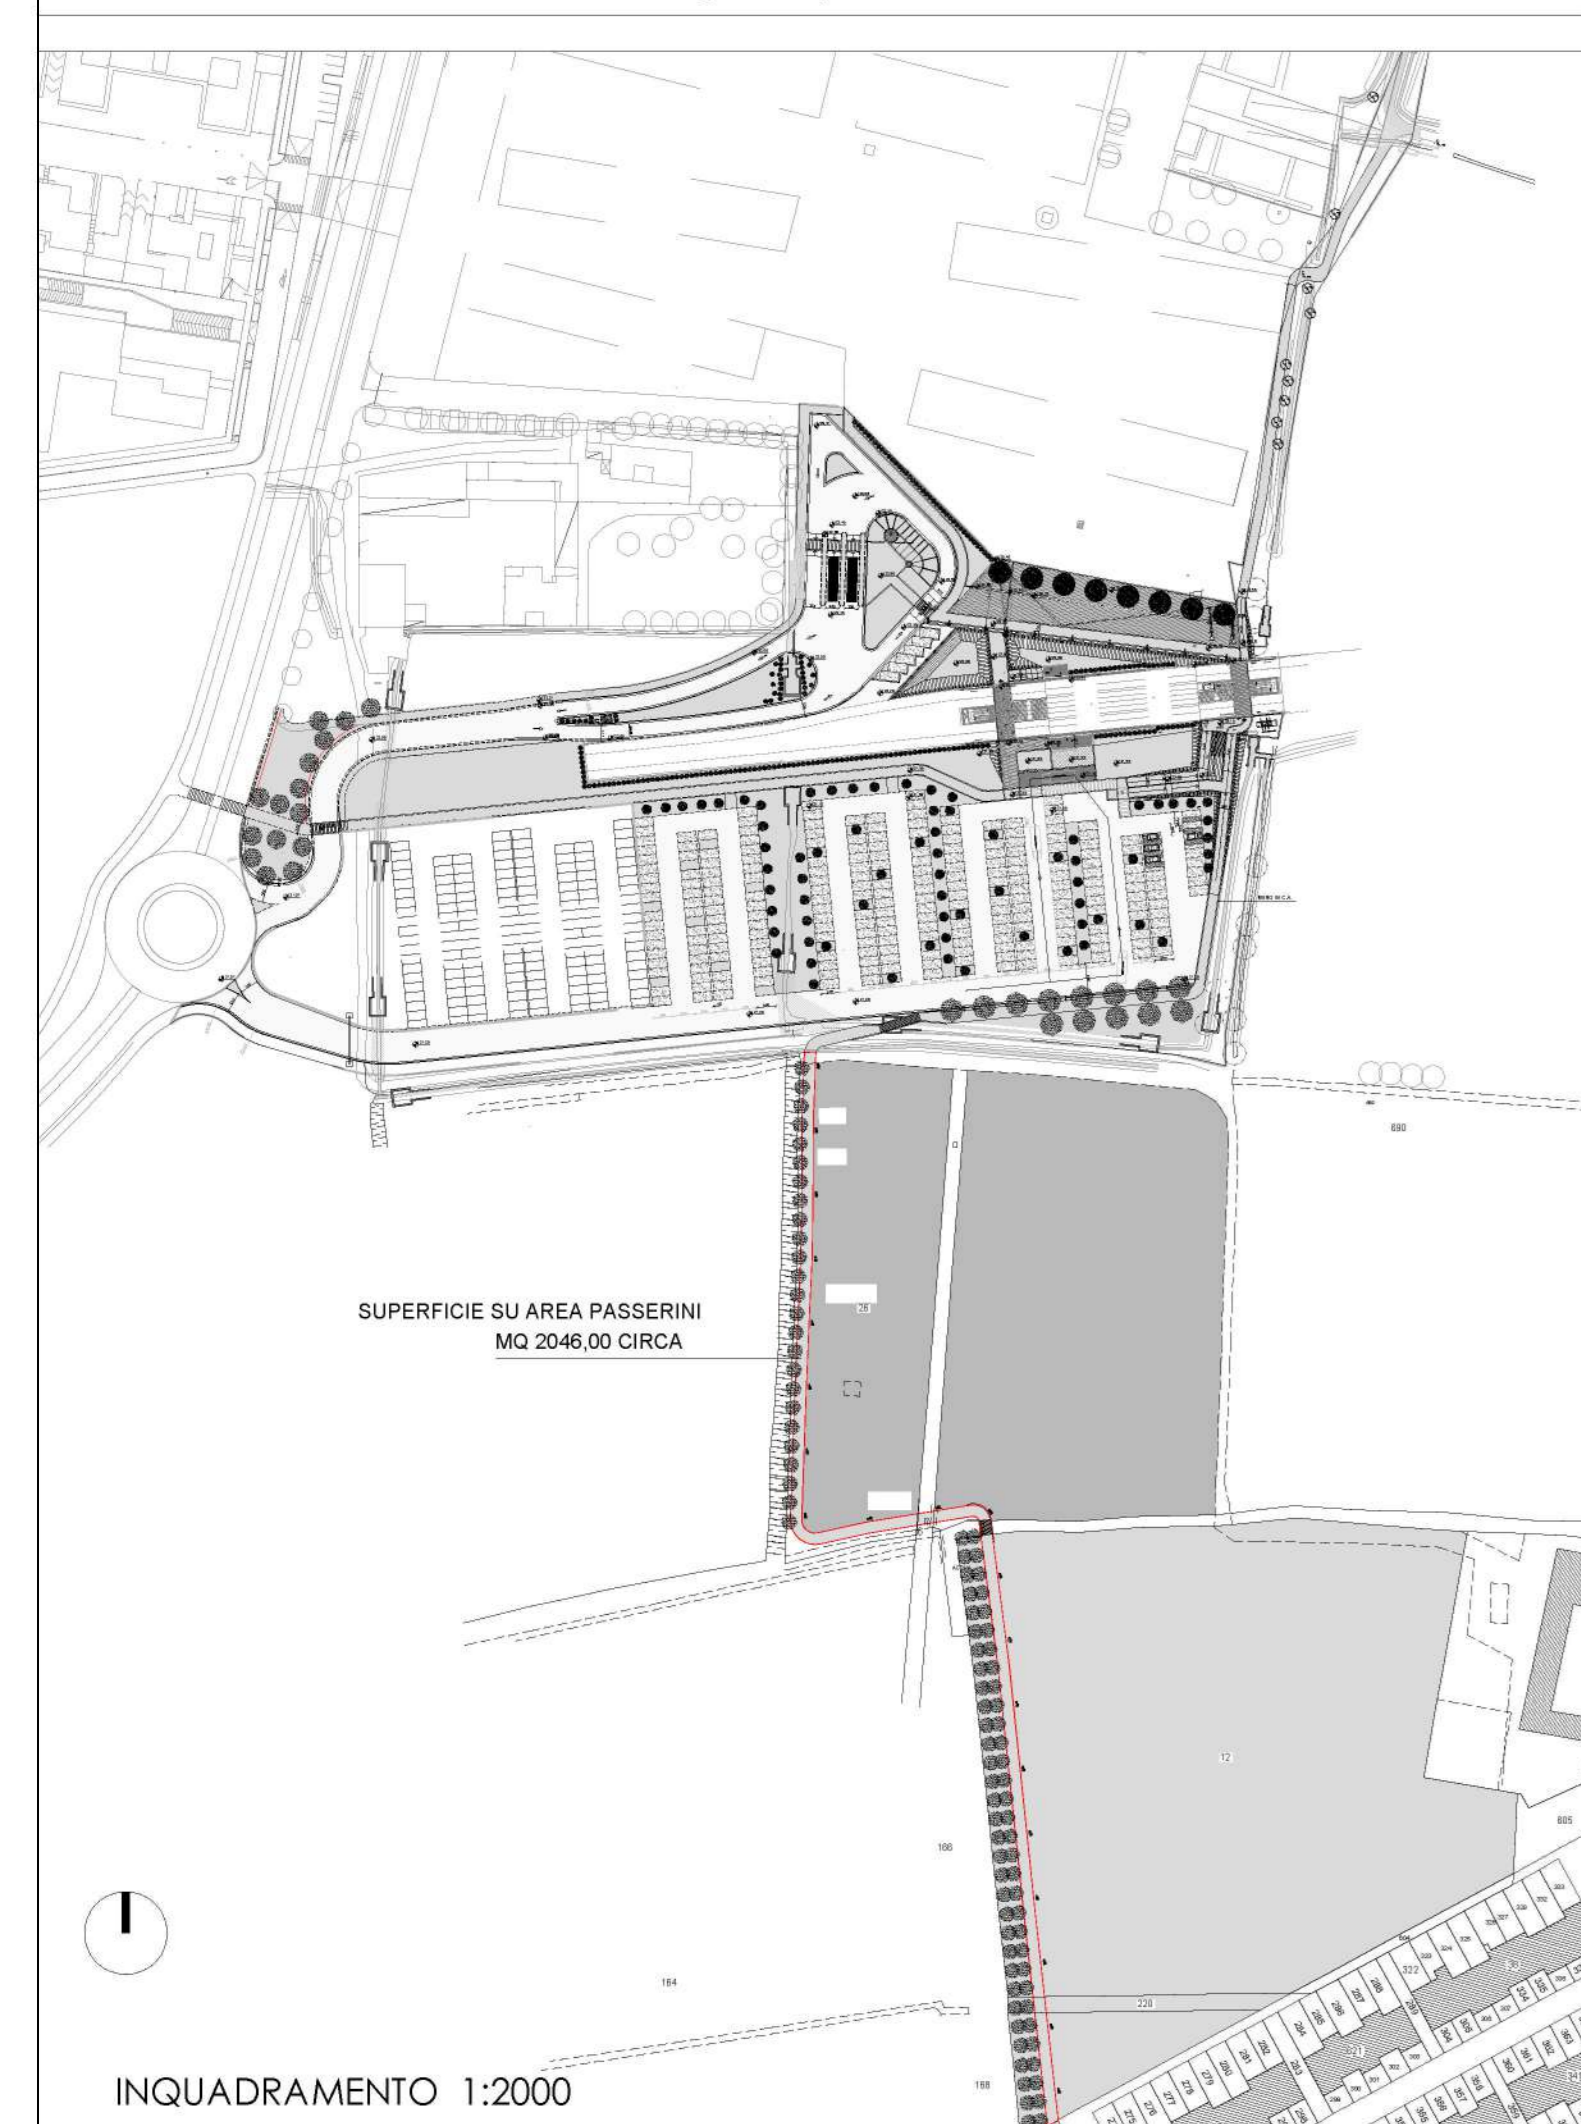

INQUADRAMENTO 1:2000

SUPERFICIE SU AREA PASSERINI
MQ 2046,00 CIRCA

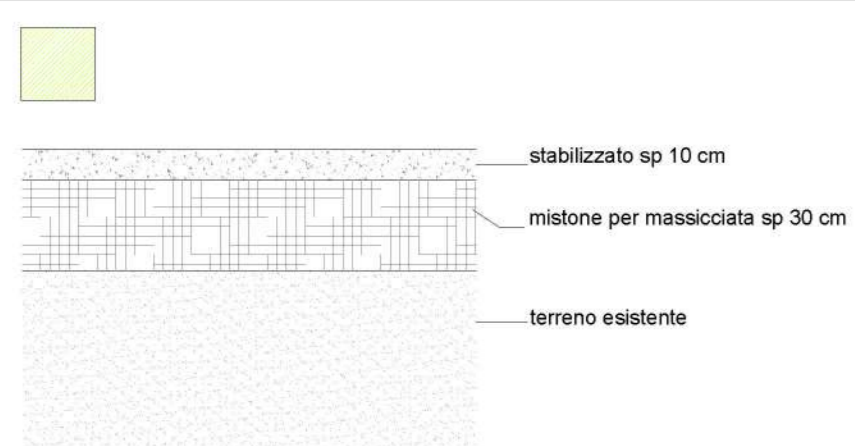

STRATIGRAFIA 1:20



PROVINCIA di BRESCIA
COMUNE di BRESCIA

AT_A.4.1 METROPOLITANA POLIAMBULANZA

fase PIANO ATTUATIVO - in variante al P.G.T.


oggetto PROGETTO PRELIMINARE PISTA
CICLABILE_INQUADRAMENTO

11-2017
Scala 1:500

committenti **FONDAZIONE
POLIAMBULANZA**
Istituto Ospedaliero

Brescia Infrastrutture s.r.l.
Via Triumplina 14 - 25123 Brescia

progettista **ABNA** Giuseppe Marrelli Architetto
Viale Venezia 65 - 25123 Brescia
t: +39 030 5057270
info@abnorma.it - www.abnorma.it

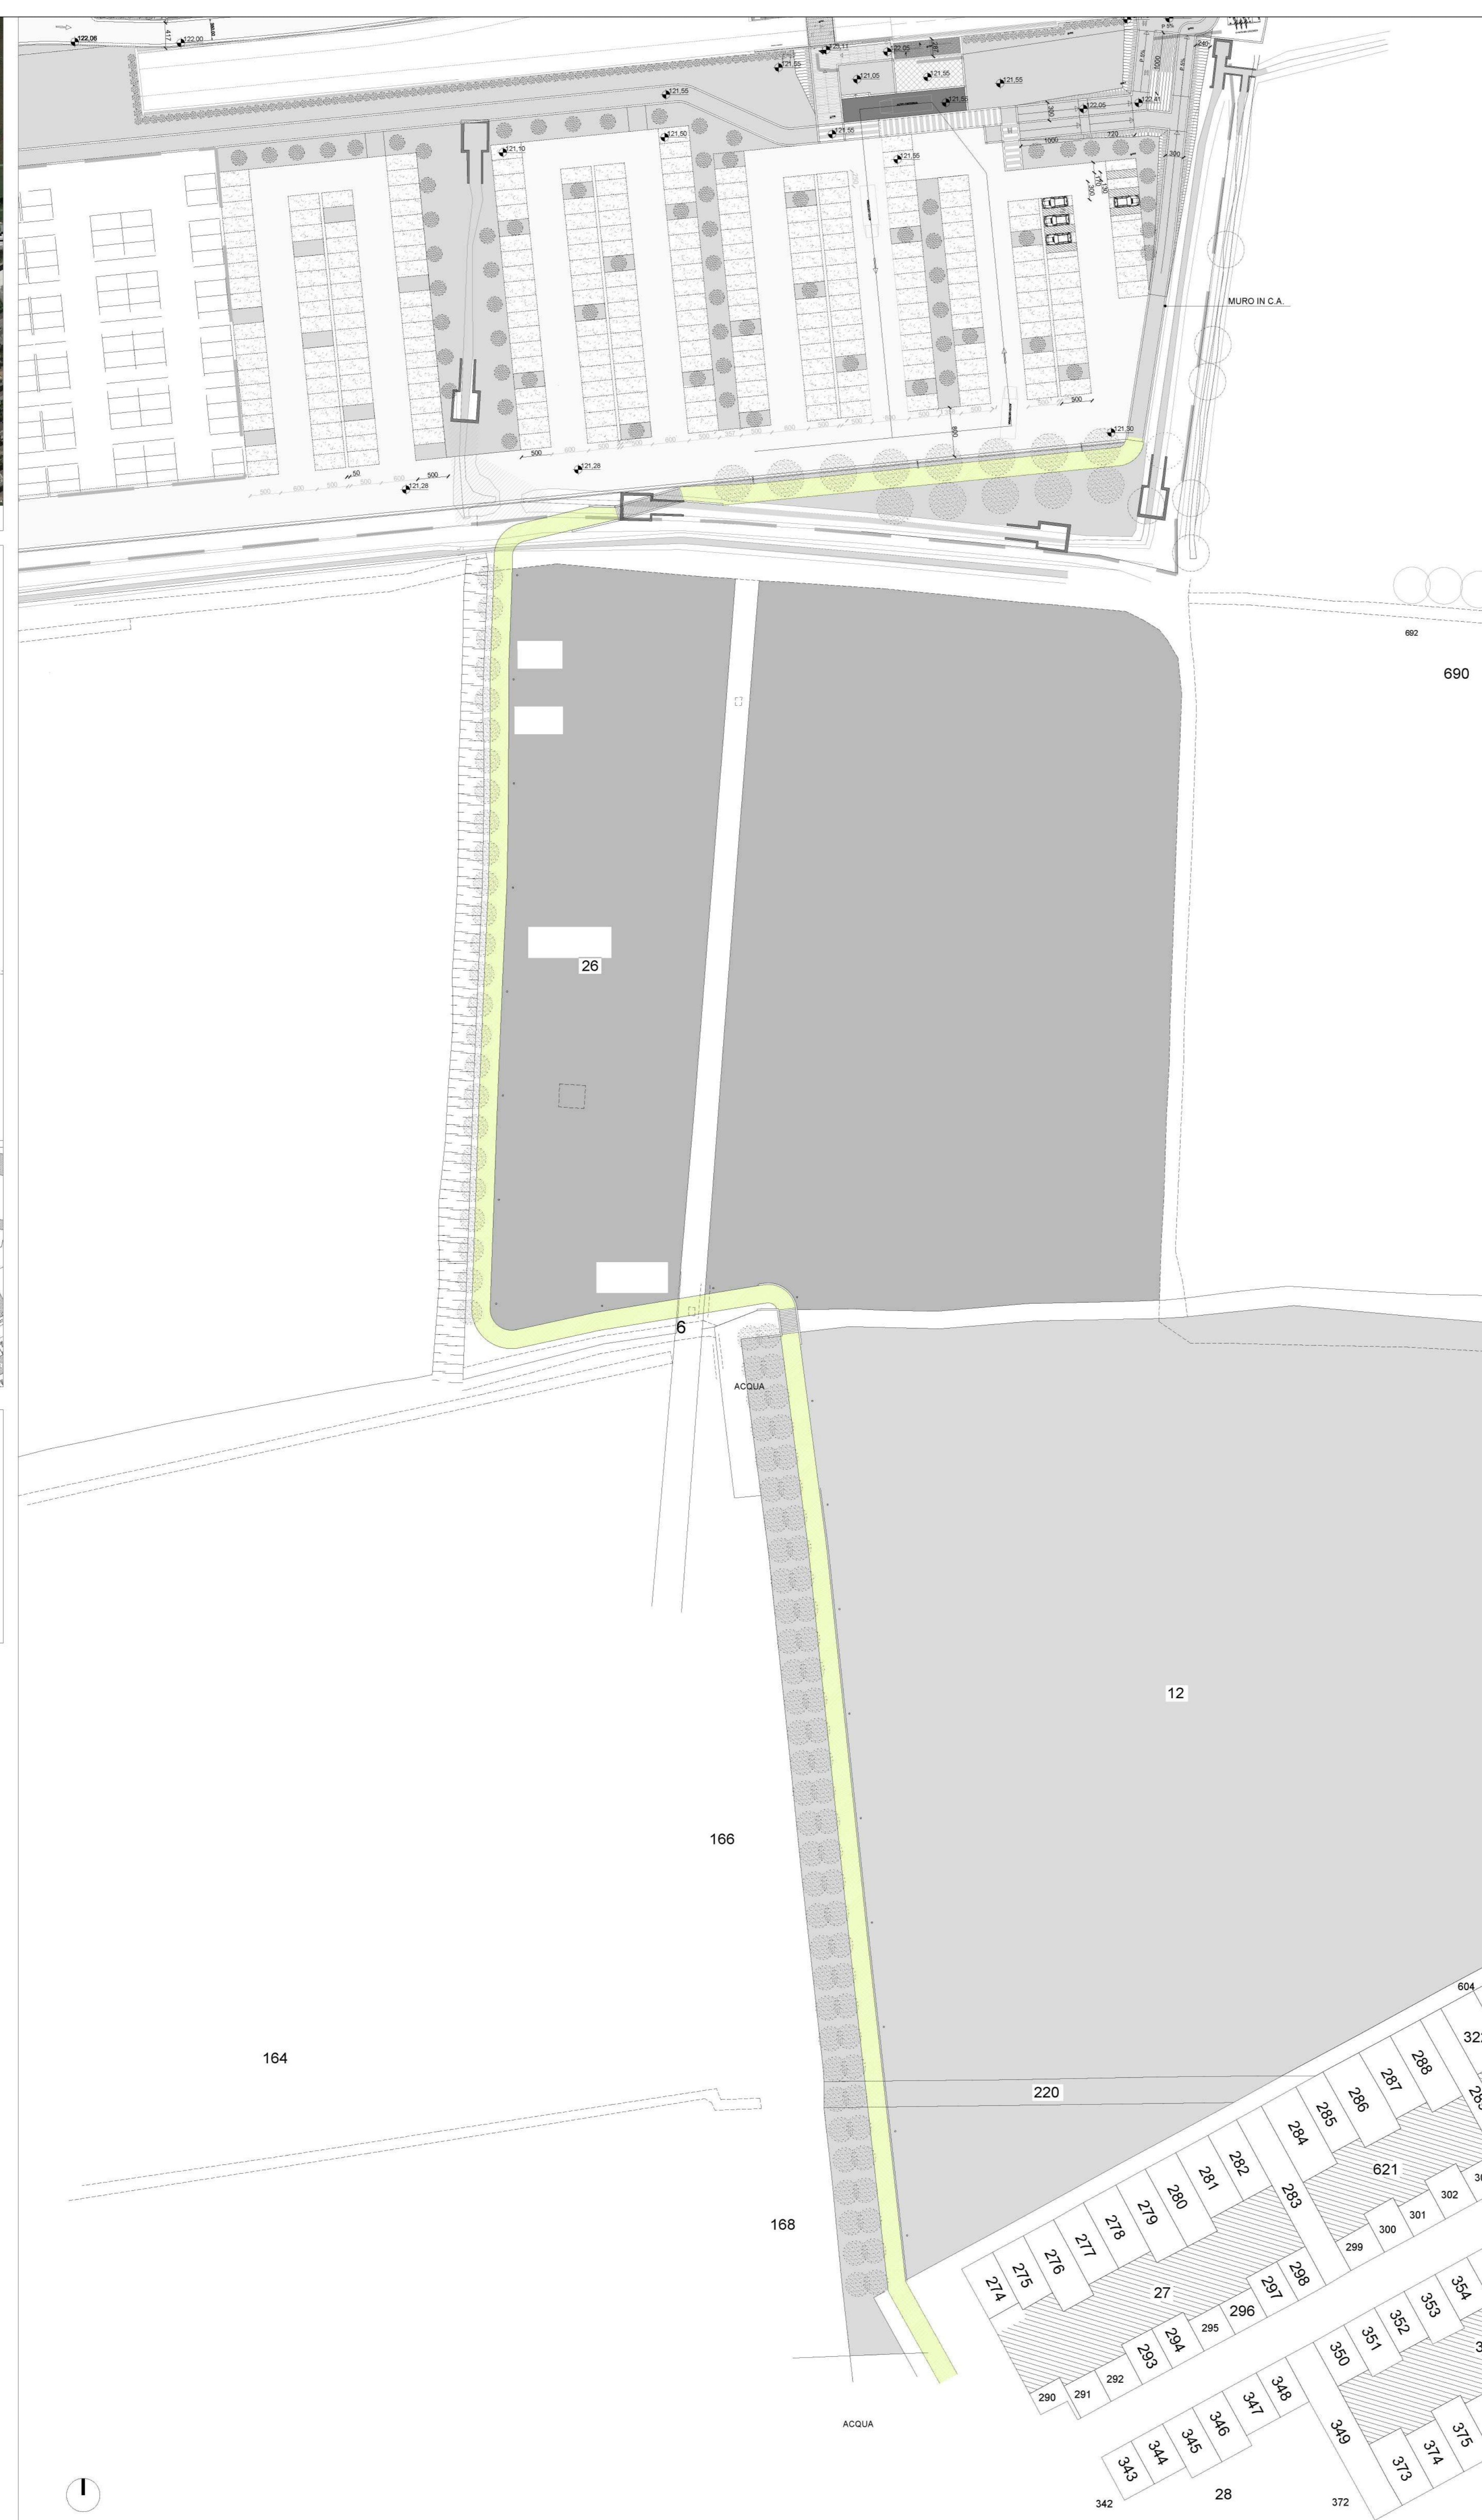

PLANIMETRIA AREE LAVORAZIONI 1:500



Costruzioni
Pali illuminazione

PLANIMETRIA CONFRONTO 1:500