
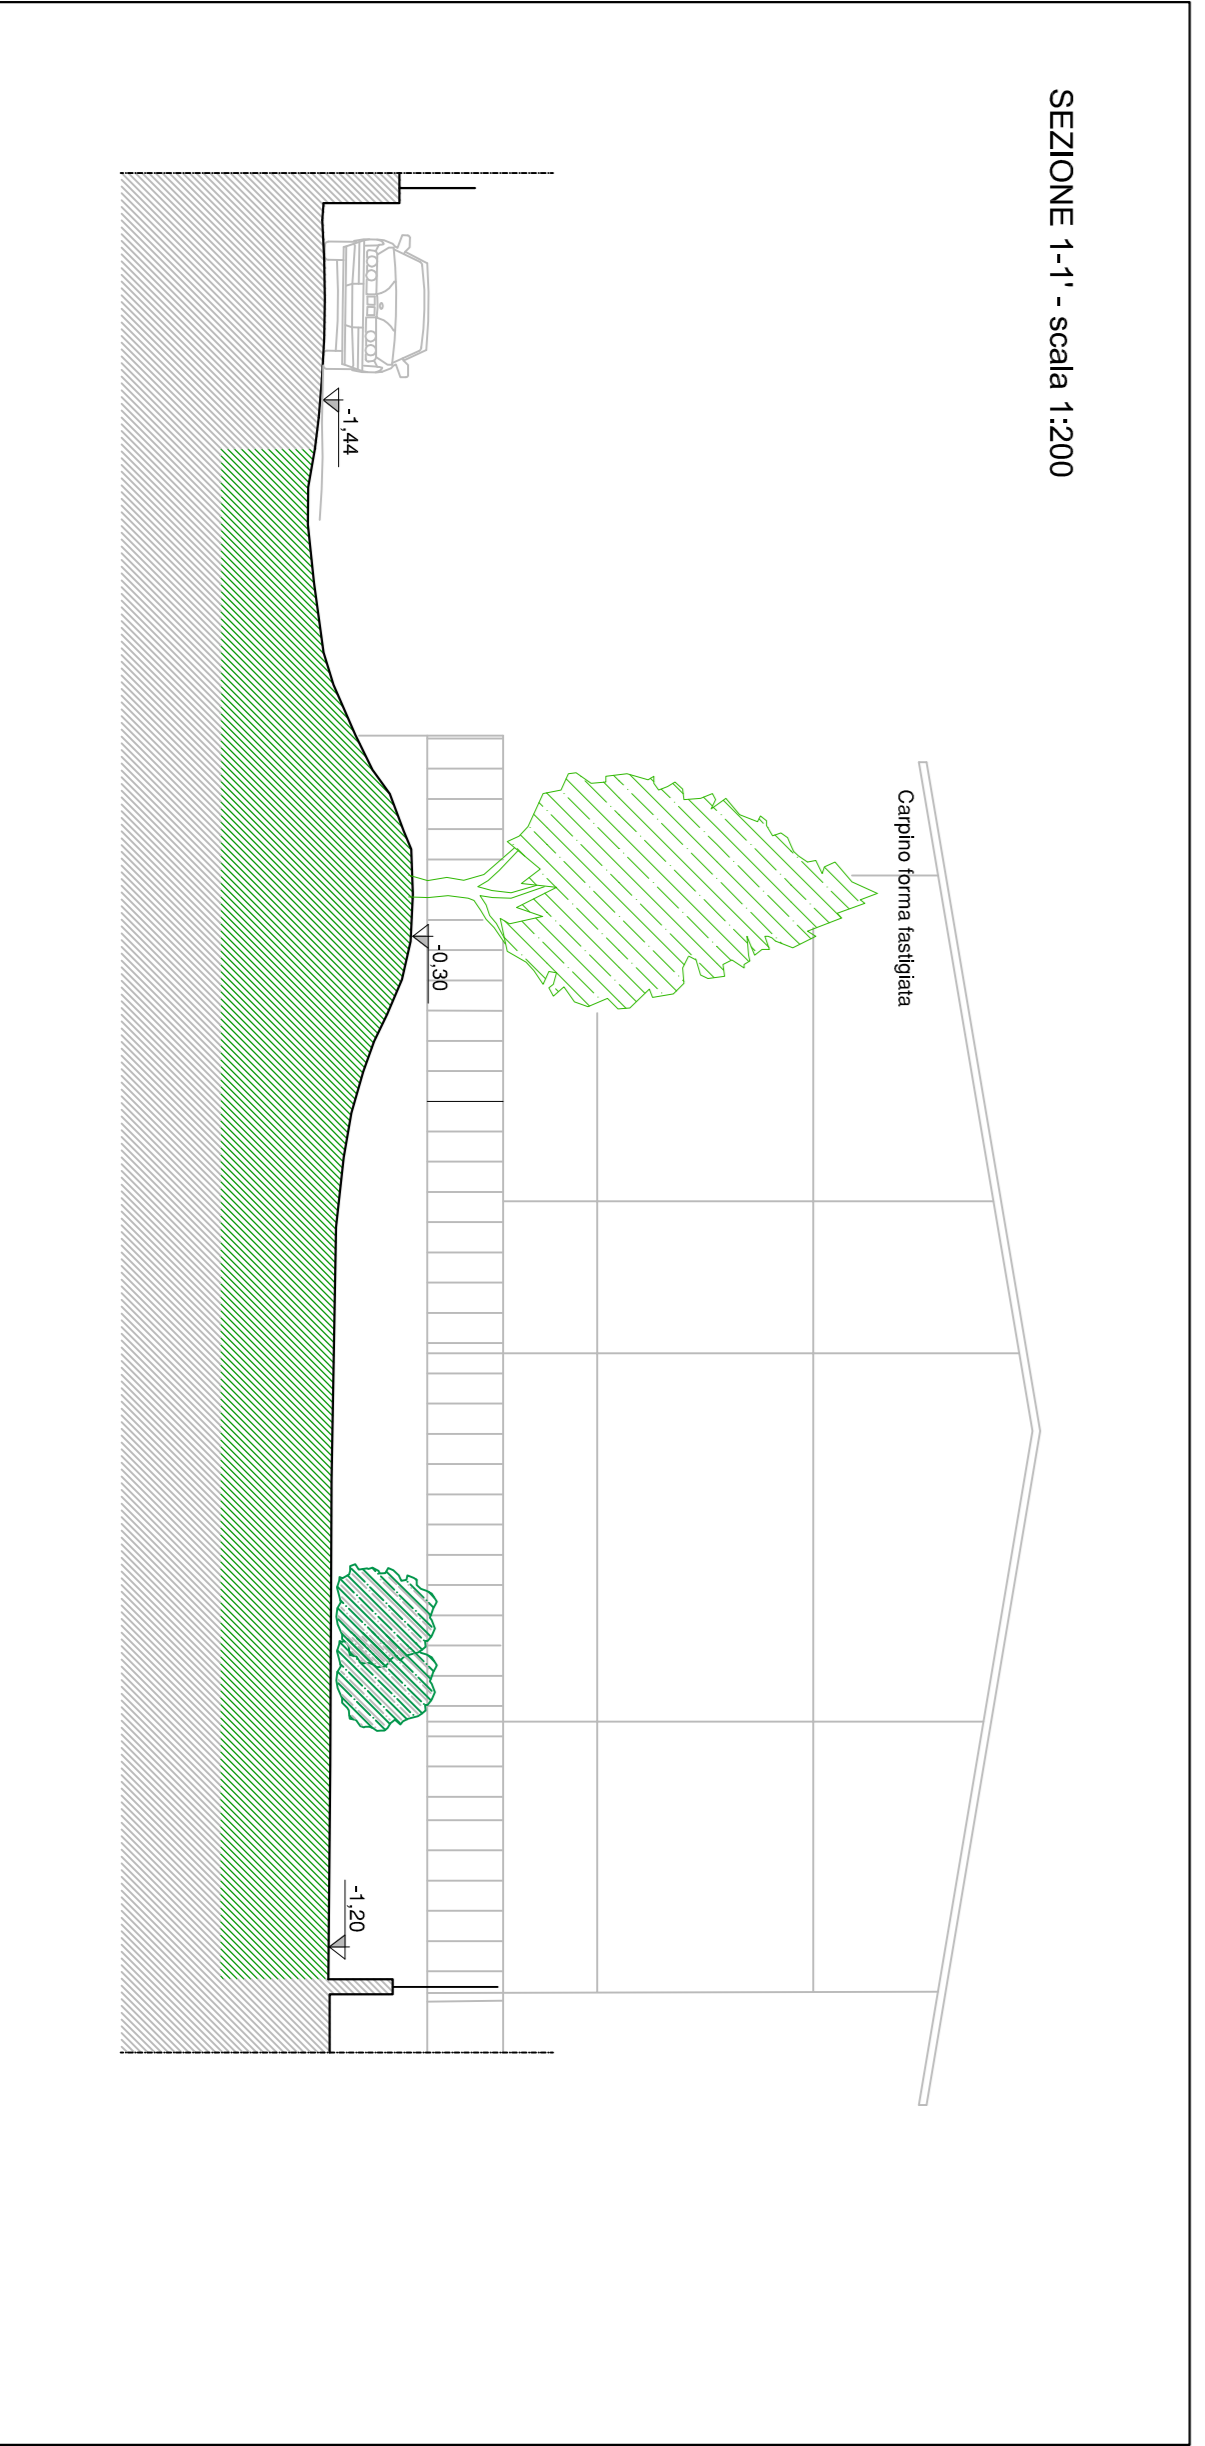
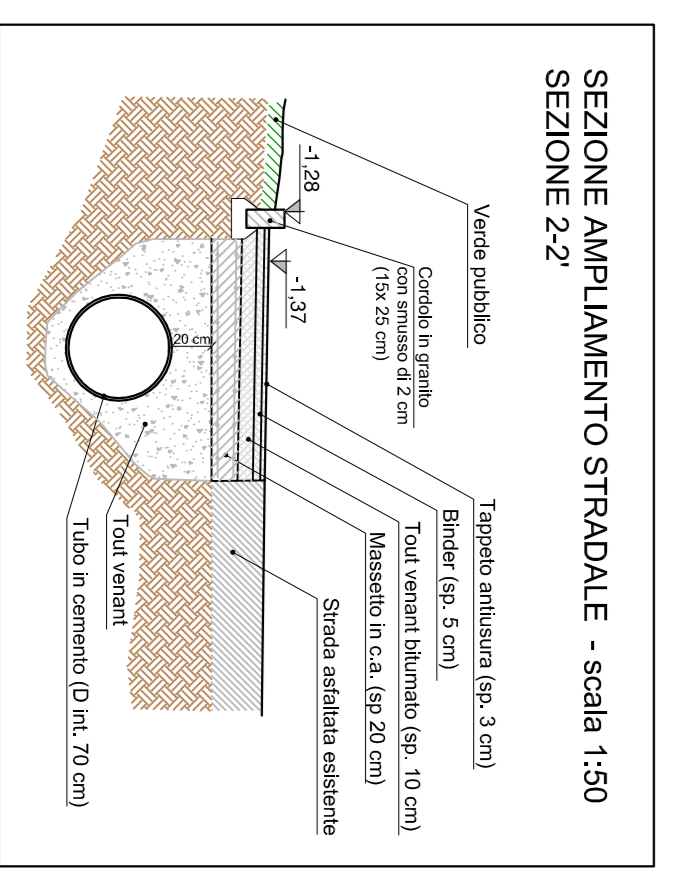
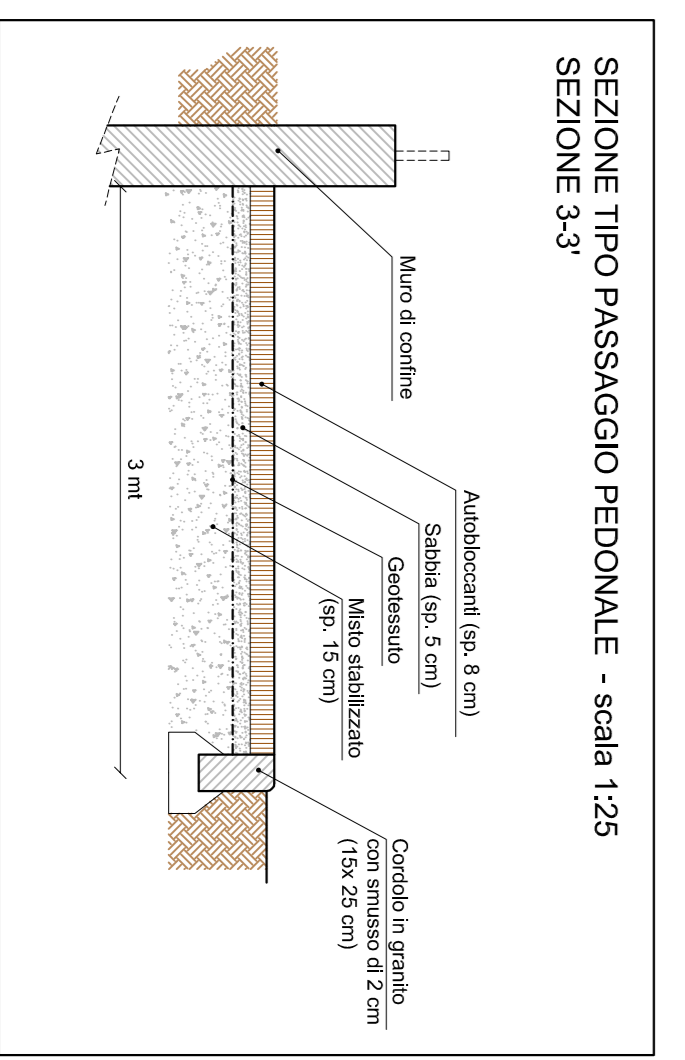


**LEGENDA:**

- Autodovecanti tipo maratoncino
- Asfalto
- Impianto irrigazione goccia a goccia
- Perimetro lotto
- Confine comunale
- quota stato di progetto
- quota stato di fatto

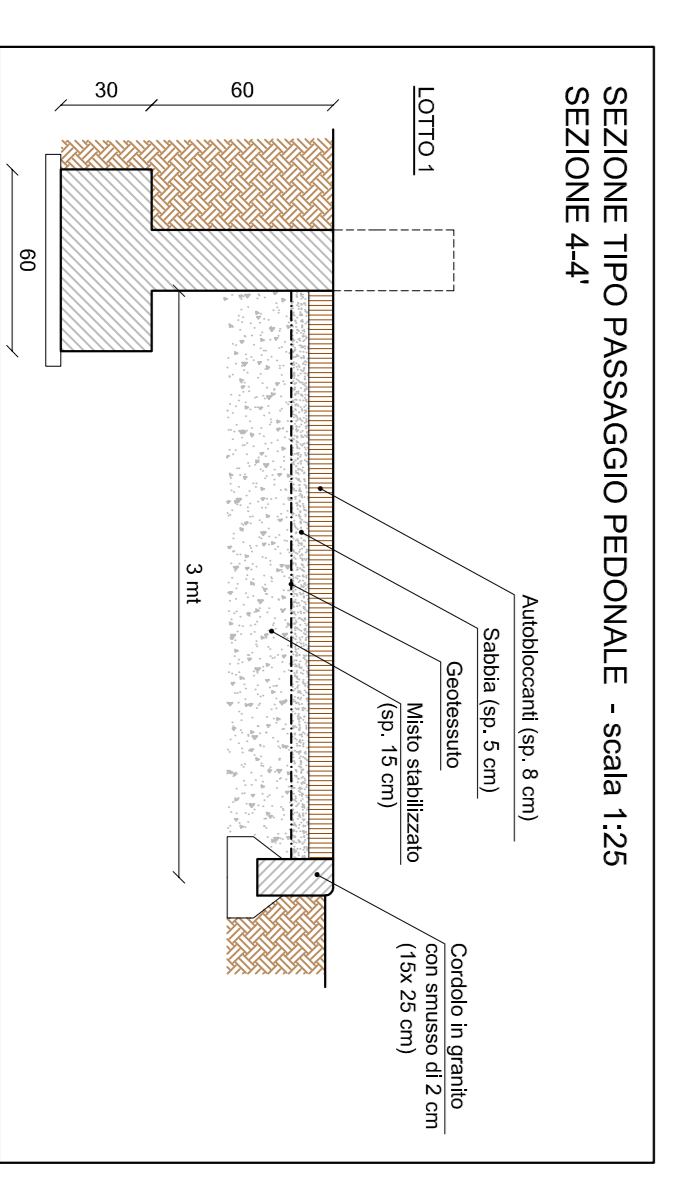

**COMUNE DI BRESCIA**

**VARIANTE AL PROGETTO ESECUTIVO**  
APPROVATO CON DELIBERA DI GIUNTA 1001  
DEL 31.08.2008 N. 4951/5 PG

revisione	fr	revisione	data

**Titolo:**  
Verde pubblico  
- Particolari costruttivi e materiali utilizzati

**Elaborato:**  
**Tu.10**  
Scala: 1:200 - 1:100 - 1:50  
Data: Agosto 2017

**COMITENTE:**

---	---

**PROGETTISTA:**

--	-------------------------------------

Questo è disegno non può essere copiato o riprodotto senza autorizzazione. Con violazioni sarà perseguita la norma di legge.