



SEZIONE TIPO ROTATORIA - SCALA 1:50

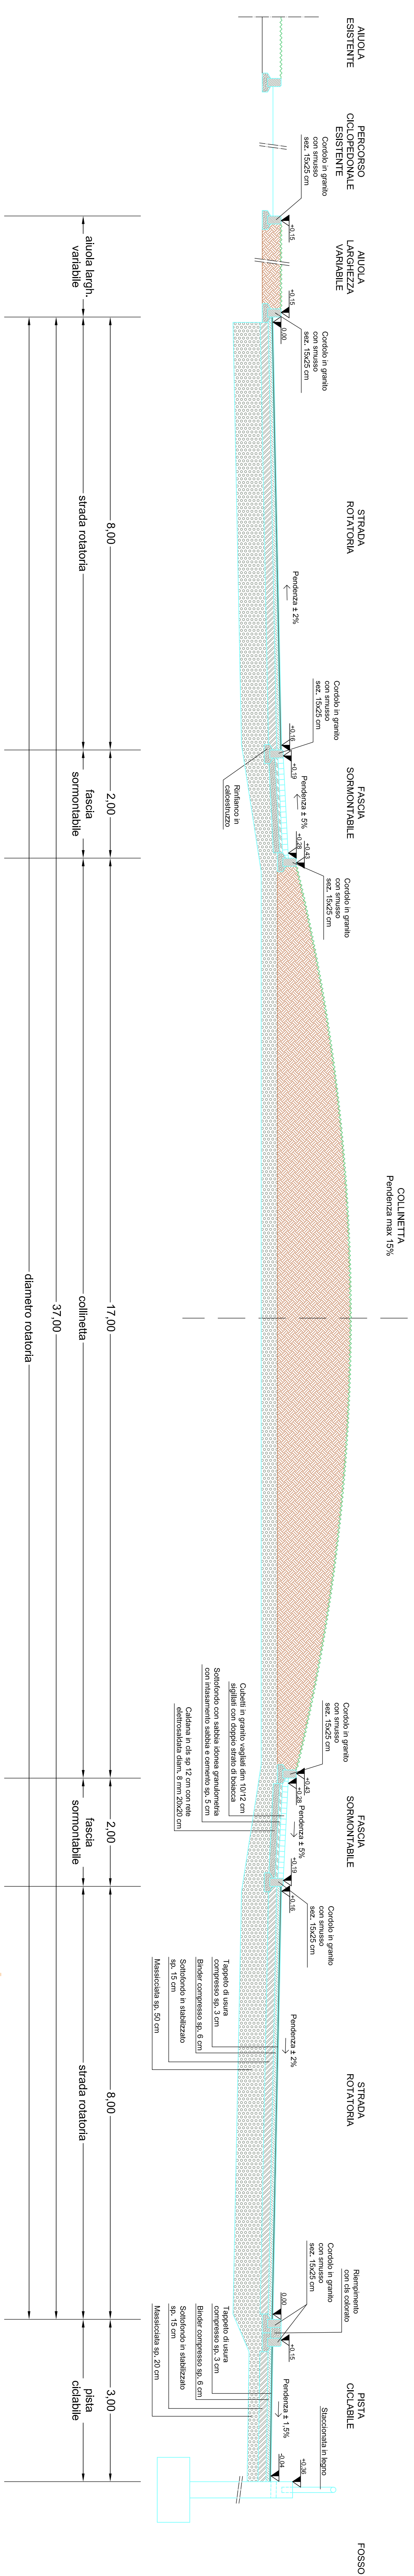

- LEGENDA**
- Strada asfaltata
 - Pericolo ciclopeditone
 - Partecipata
 - Sistemazione a verde
 - Cordoli in granito con smusso
 - Doppio cordolo in granito con riempimento cis
 - Pavimentazione in cuchetti di granito
 - Pavimentazione faticile
 - Isola spartitraffico in cemento
 - Fossi fognari esistenti
 - Fossi in progetto

PLANIMETRIA - SCALA 1:250

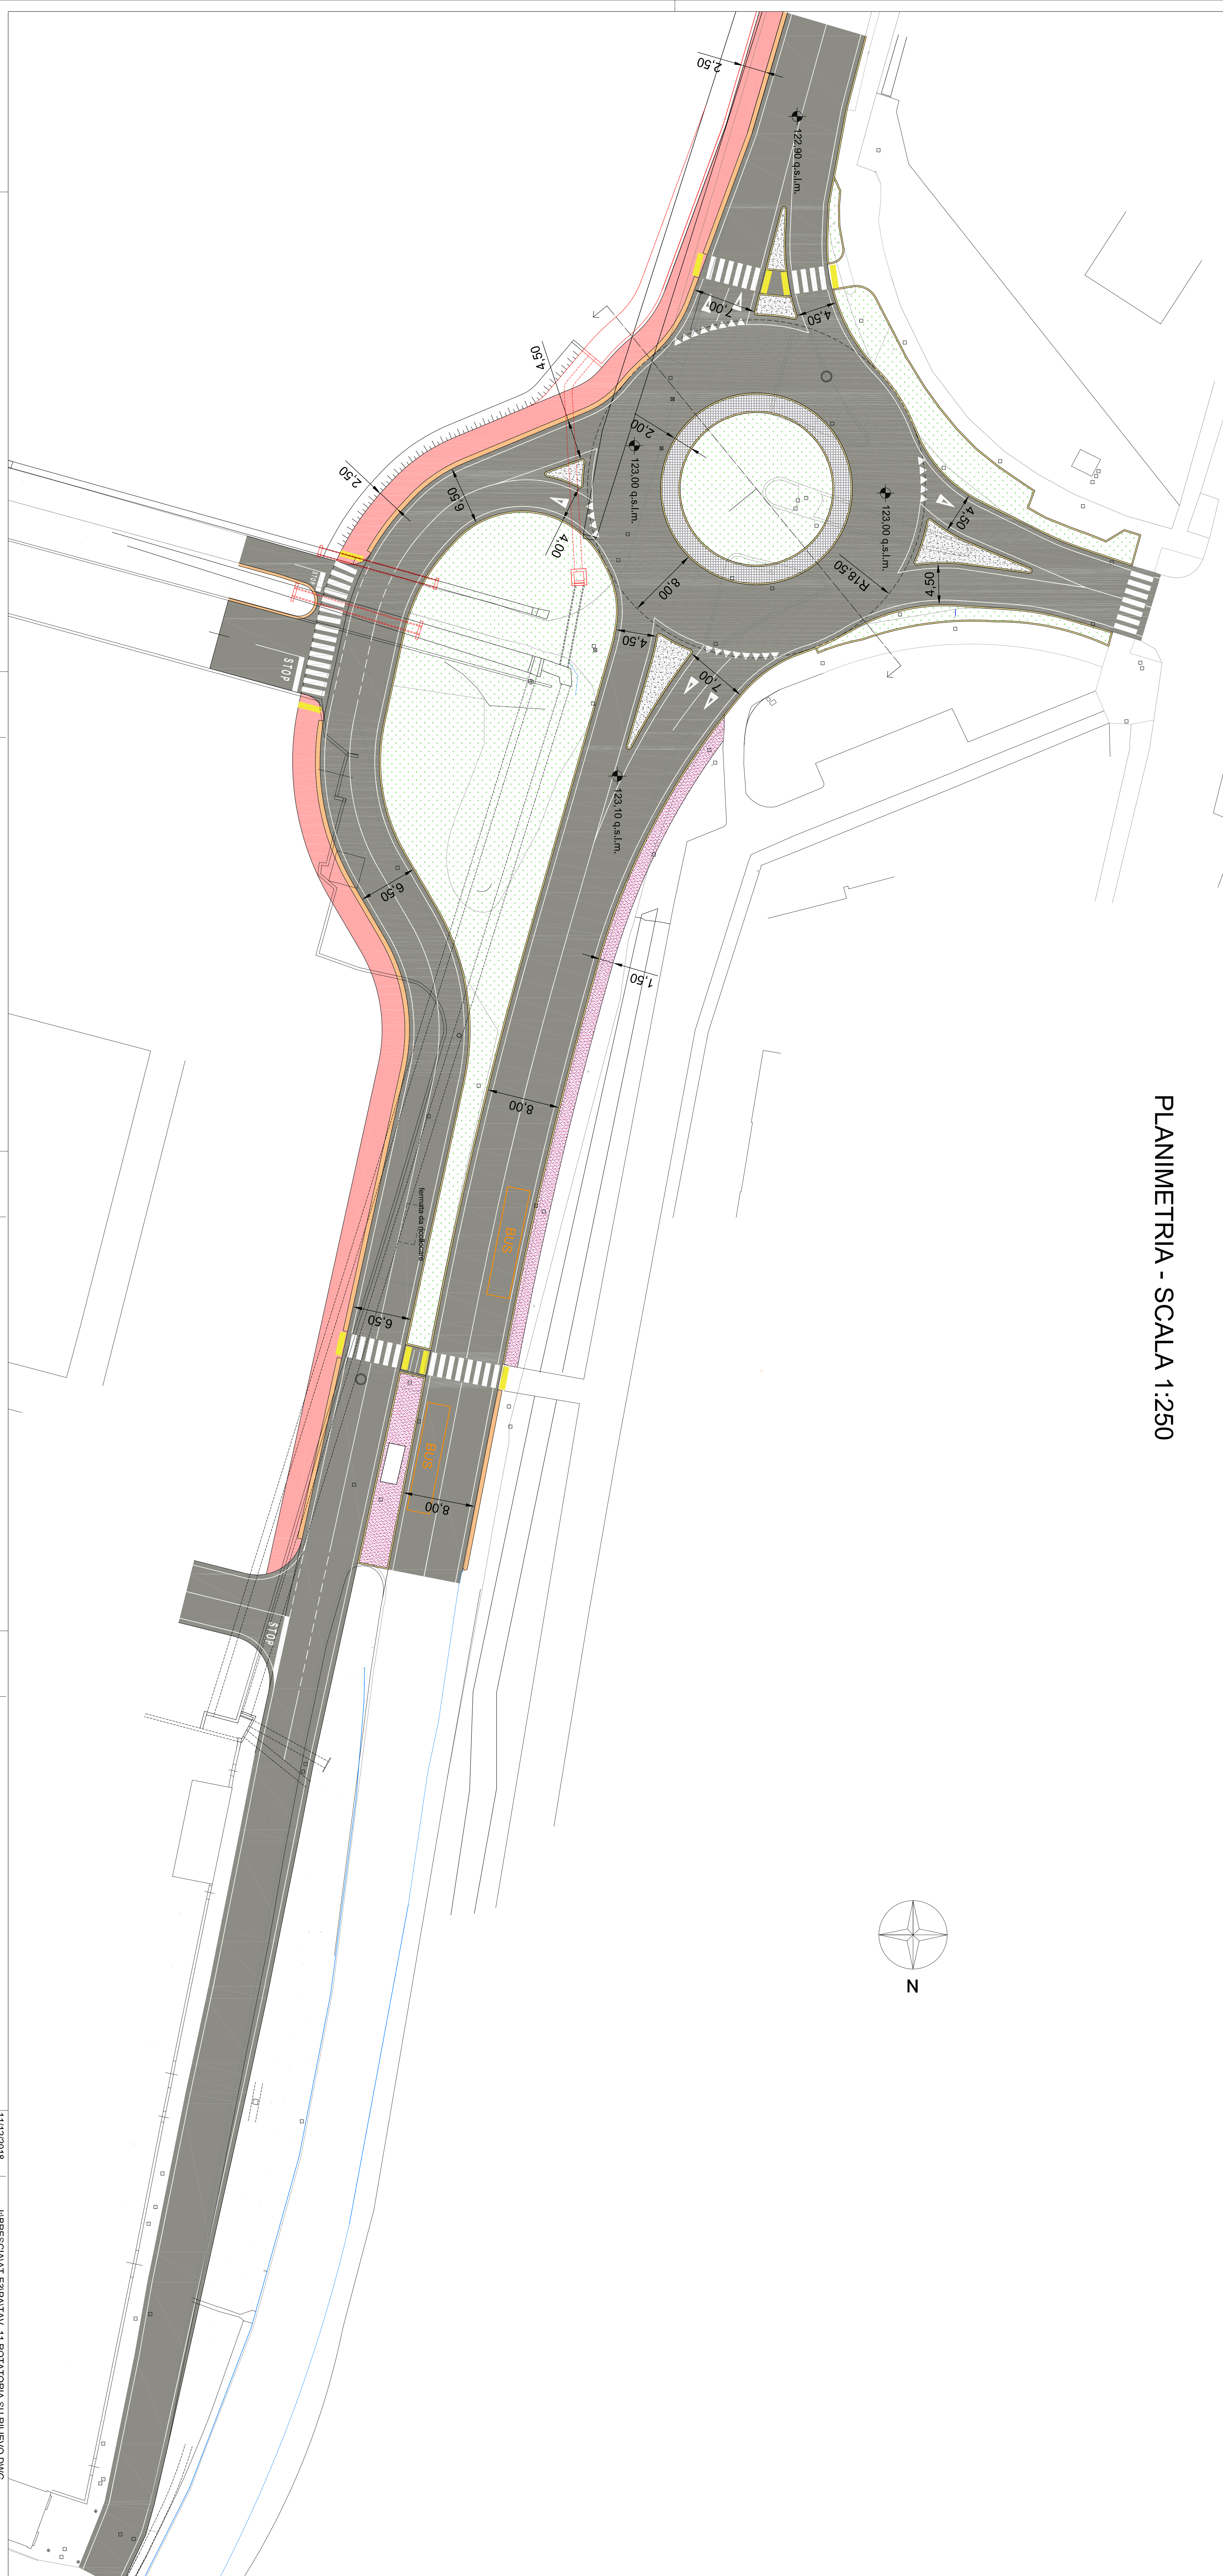

PROGETTANO
DIECI GIORNATE SRL
 VIA POLOGNA, N° 13
 20122 - MILANO (MI)

COMITANTE
PERFECT WAY SRL
 VIA POLOGNA, N° 13
 20122 - MILANO (MI)

PROGETTISTI
LODA LODA
CARTELLA DRI
 STUDIO DI ARCHITETTURA E INGEGNERIA
 VIA POLOGNA, N° 13
 20122 - MILANO (MI)

PROGETTO
Istanza Approvazione Piano Attuativo
Ambito di Trasformazione
AT-E3 SERENO NORD - COMPARTO 2
 Nuovo complesso per servizi R.S.A.
 Villaggio Sereno (BS) via Flero

RIFERIMENTO - PA 2018

STATO ACQUISIZIONE
 rev. n° **11**
 motivo modifica
 CREAZIONE

SCALA 1:250-1:50

DATA 10/12/2018