

Viale S. Eufemia (S.S. 11 - Padana Superiore)

Naviglio Grande Bresciano  
( Proprietà CONSORZIO DI BONIFICA MEDIO CHIESE)





altra proprietà

altra proprietà

altra proprietà

accessorio

altra proprietà

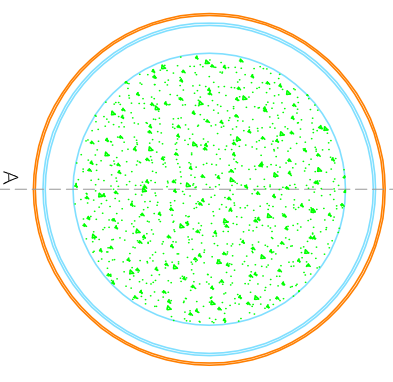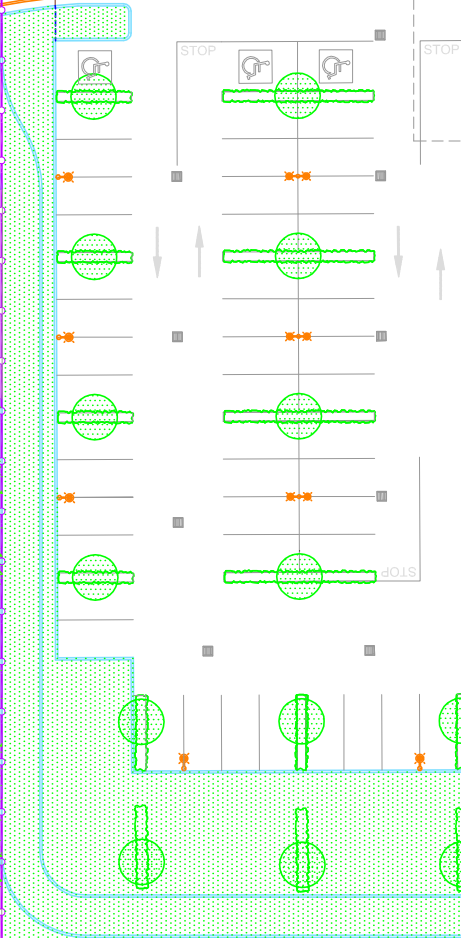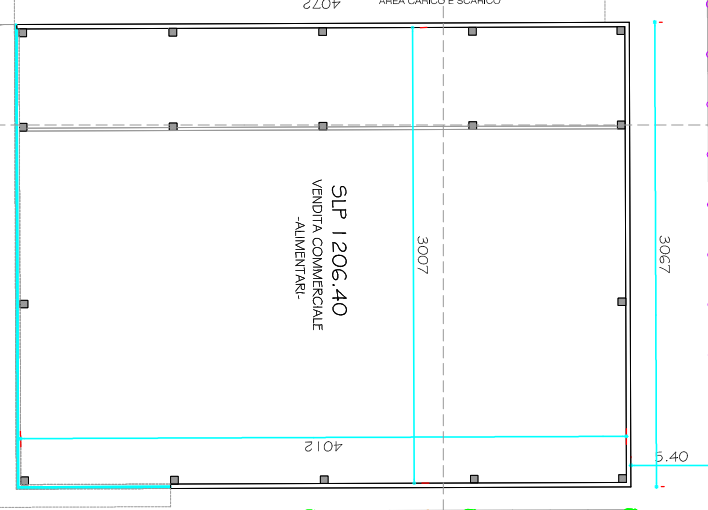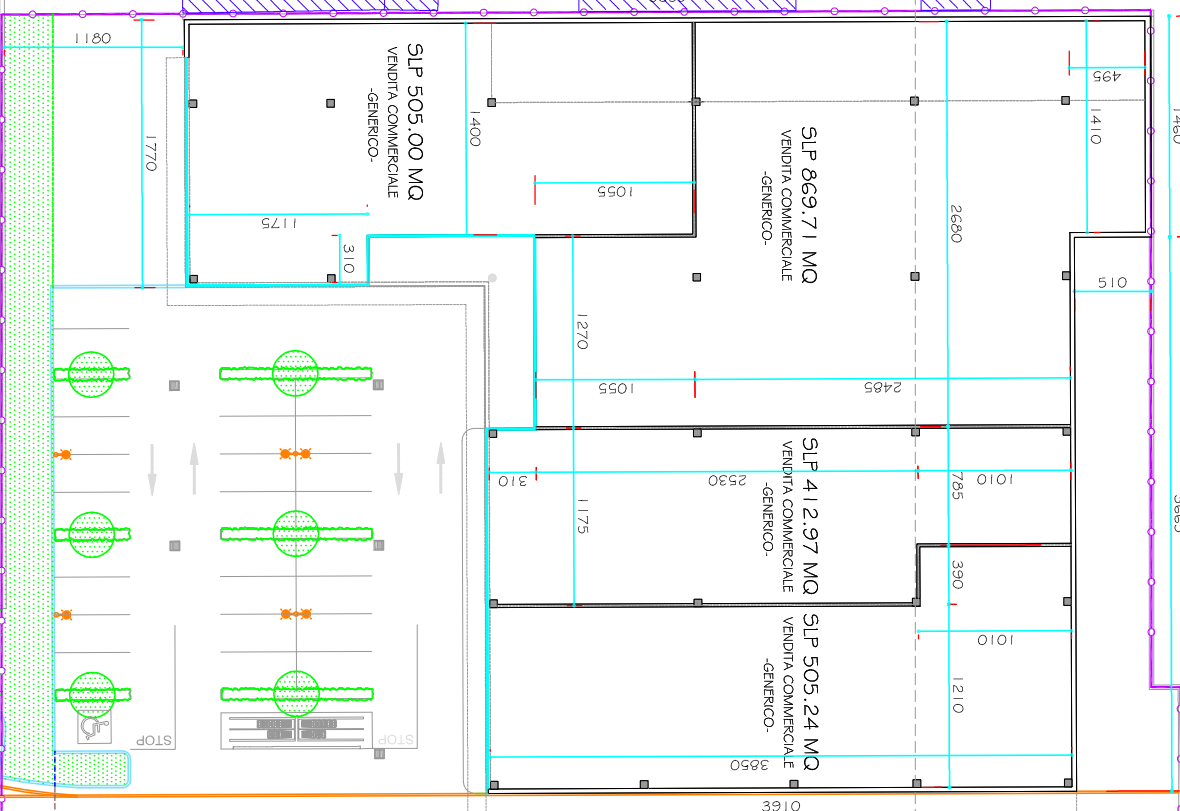

uscita AUTOSTRADA

TAV.9b  
 Planimetria p.piano terra  
 Sit. di Progetto  
 scala 1:500