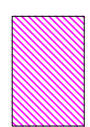

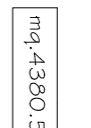
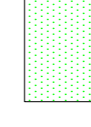
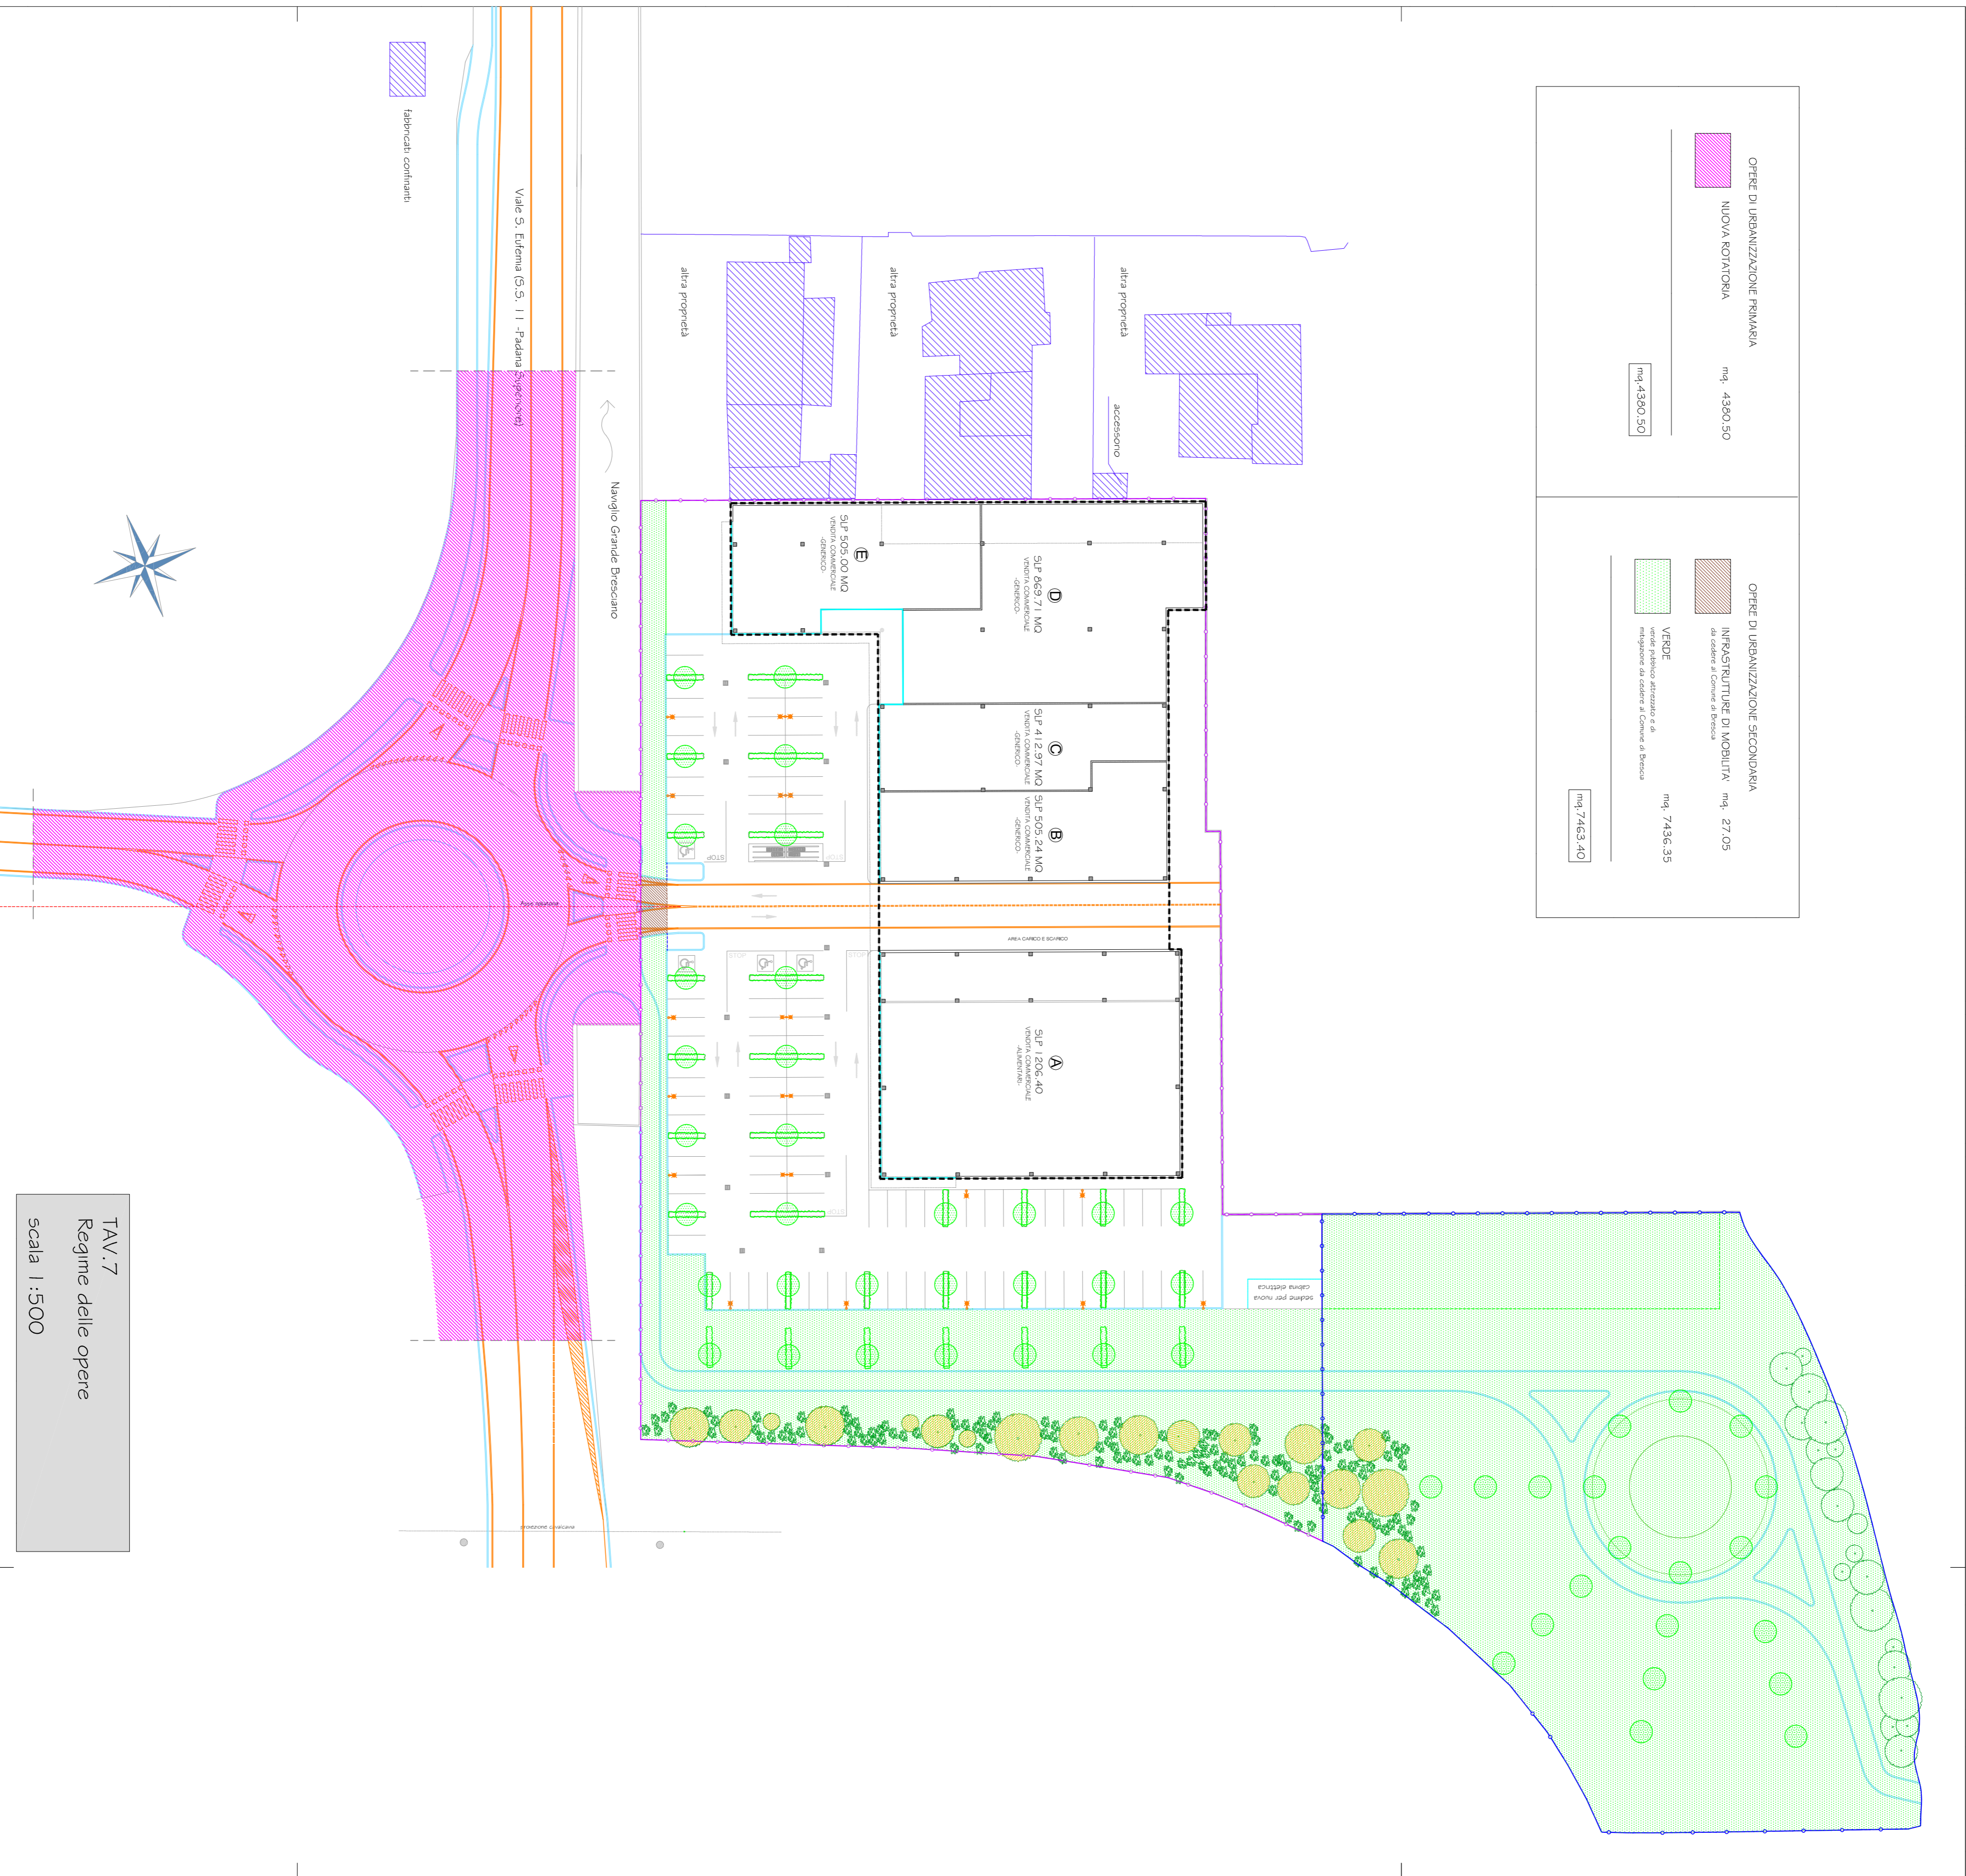


OFFRE DI URBANIZZAZIONE PRIMARIA		OFFRE DI URBANIZZAZIONE SECONDARIA	
	NUOVA ROTTORIA		INFRASTRUTTURE DI MOBILITÀ di opere in Comune di Brescia
	mq. 4390,50		mq. 27,05
	mq. 4390,50		VERDE verde pubblico attrezzato e di risparmio da adattare al Comune di Brescia
			mq. 7436,35
			mq. 7463,40



TAV. 7
Regime delle opere
scala 1:500