


STATO DI FATTO

PROGETTO

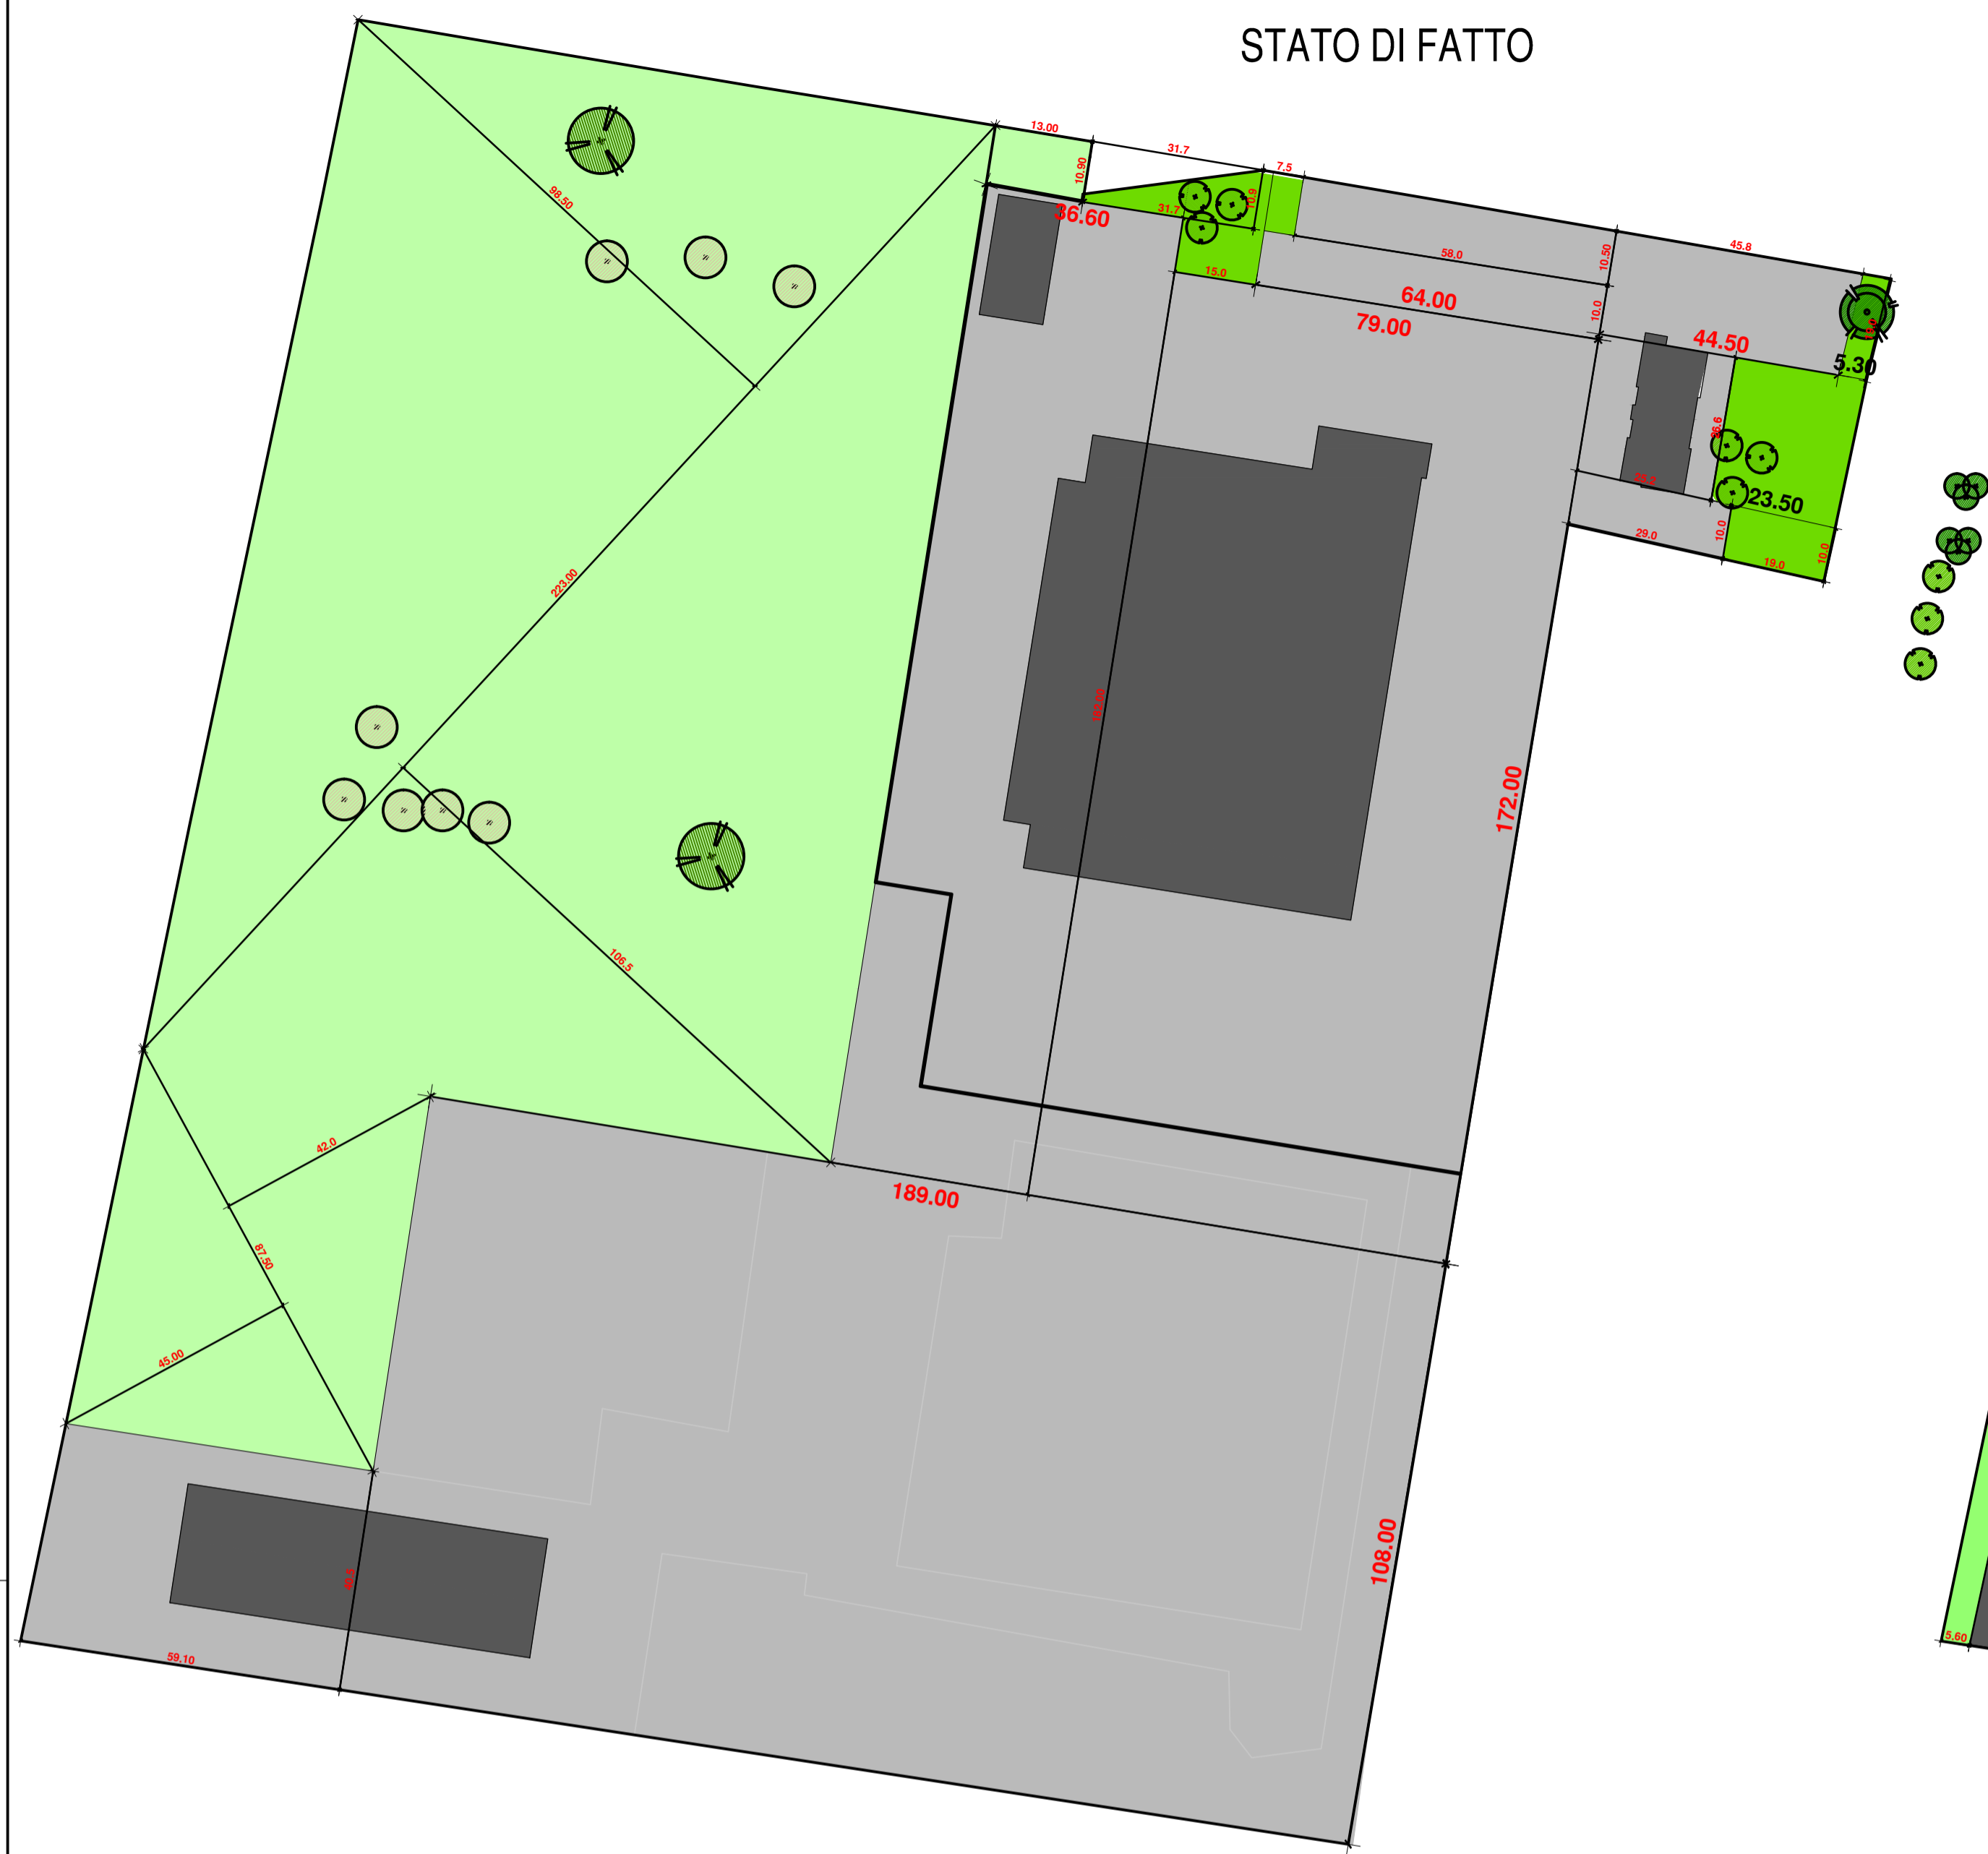

- PRATI PERMANENTI ASSOCIATI A FILARI ARBOREI
- ALBERI URBANI E SPECIE AUTOCTONE
- MACCHIE DI CAMPO (BOSCHETTI) DI SPECIE AUTOCTONE
- ZONE PRODUTTIVE E INSEDIAMENTO DI GRANDI IMPIANTI

- INCOLTI E CAMPI ABBANDONATI
- ALBERI URBANI E SPECIE AUTOCTONE
- ZONE PRODUTTIVE E INSEDIAMENTO DI GRANDI IMPIANTI

ALBERI URBANI E SPECIE AUTOCTONE		
15,00 x 10,00	= mq	150
10,90 x 7,50	= mq	82
31,70 x 10,90 / 2	= mq	173
19,00 x 10,00	= mq	190
23,50 x 26,60	= mq	625
5,30 x 19,00	= mq	101
		= mq 1.320

INCOLTI E CAMPI ABBANDONATI		
87,50 x 42,00 / 2	= mq	1.838
87,50 x 45,00 / 2	= mq	1.969
230,00 x 98,50 / 2	= mq	11.328
230,00 x 106,50 / 2	= mq	12.248
13,00 x 10,80	= mq	140
		= mq 27.522

ZONE PRODUTTIVE		
59,10 x 40,50	= mq	2.394
189,00 x 108,00	= mq	20.412
36,60 x 182,00	= mq	6.661
79,00 x 172,00	= mq	13.588
64,00 x 10,00	= mq	640
58,00 x 10,50	= mq	609
29,00 x 10,00	= mq	290
25,20 x 26,60	= mq	670
45,10 x 19,00	= mq	857
31,70 x 10,00 / 2	= mq	159
		= mq 46.121

ALBERI URBANI E SPECIE AUTOCTONE		
15,00 x 10,00	= mq	150
10,90 x 7,50	= mq	82
31,70 x 10,90 / 2	= mq	173
19,00 x 10,00	= mq	190
23,50 x 26,60	= mq	625
5,30 x 19,00	= mq	101
		= mq 1.320

PRATI PERMANENTI / FILARI ARBOREI		
4,00 x 133,50	= mq	534
5,60 x 75,10	= mq	421
4,30 x 20,00	= mq	86
125,70 x 34,80 / 2	= mq	2187
125,70 x 53,10 / 2	= mq	3337
179,00 x 91,50 / 2	= mq	8189
179,00 x 76,10 / 2	= mq	6811
17,00 x 11,00	= mq	187
5,00 x 105,50	= mq	528
2,00 x 22,20	= mq	44
5,00 x 153,70	= mq	769
5,22 x 51,00	= mq	266
50,00 x 10,40	= mq	520
6,35 x 10,40	= mq	66
5,00 x 70,00	= mq	350
7,50 x 30,50	= mq	229
7,50 x 24,10	= mq	181
16,60 x 9,90	= mq	164
10,23 x 10,00	= mq	102
16,60 x 9,90	= mq	164
109,50 x 4,80	= mq	526
		= mq 25.661

MACCHIE DI CAMPO (BOSCHETTI)		
37,50 x 20,00 / 2	= mq	375
37,50 x 17,90 / 2	= mq	336
128,50 x 17,40	= mq	2236
35,70 x 12,90 / 2	= mq	230
35,70 x 11,90 / 2	= mq	212
181,00 x 29,50 / 2	= mq	2670
181,00 x 29,00 / 2	= mq	2625
		= mq 8.683

ZONE PRODUTTIVE		
95,82 x 54,78	= mq	5249
94,20 x 16,30	= mq	1535
109,50 x 21,00	= mq	2300
100,00 x 46,08	= mq	4608
11,00 x 25,00	= mq	275
15,00 x 24,60	= mq	369
16,35 x 51,30	= mq	839
19,40 x 30,70	= mq	596
44,37 x 24,30	= mq	1078
49,00 x 50,00	= mq	2450
22,60 x 51,30	= mq	1159
94,80 x 135,50	= mq	12845
9,00 x 105,50	= mq	950
34,00 x 23,40	= mq	796
73,20 x 14,00	= mq	1025
64,00 x 10,00	= mq	640
58,00 x 10,50	= mq	609
29,00 x 10,00	= mq	290
25,20 x 26,60	= mq	670
45,10 x 19,00	= mq	857
31,70 x 10,00 / 2	= mq	159
		= mq 39.298

Franchini Lamiere S.p.A.

A 01

COMUNE DI BRESCIA

PROGETTO
Ampliamento deposito coperto lamiere

COMMITTENTE
Franchini Lamiere S.p.A.
via A. Venturoli, 32 - 25131/14/15 - 25100

Progetto di variante al PGT: AT.B.3.

PROGETTISTA
Ing. Dario Gagliandi - BRESCIA (BS)
Progettazione e Direzione Lavori

Ing. **DARIO GAGLIANDI** - BRESCIA (BS)
Progettazione e Direzione Lavori

Sig. **FRANCHINI LAMIERE S.p.A.**
Proprietaria

Descrizione
**ALLEGATO 01 AL BILANCIO ECOLOGICO
SCHEMA DI CALCOLO UNITA' AMBIENTALI**

Data	Num. Progetto - Num. Disegno	Revisione
01/09/2005	10 - 4158 /	14

02 - 01-01-2005 - Modificazione superfici coperte in connessione valore autorizzato
 01 - 10-10-2001 - Aggiornamento superficie edificio 4
 Indice Data Descrizione Aggiornamento