FERLINA S.R.L.

COMUNE DI BRESCIA
Via Borgosatollo - via D. Morelli

PROGETTO: TRASFORMAZIONE IMPIANTO GASOLIO IN METANO
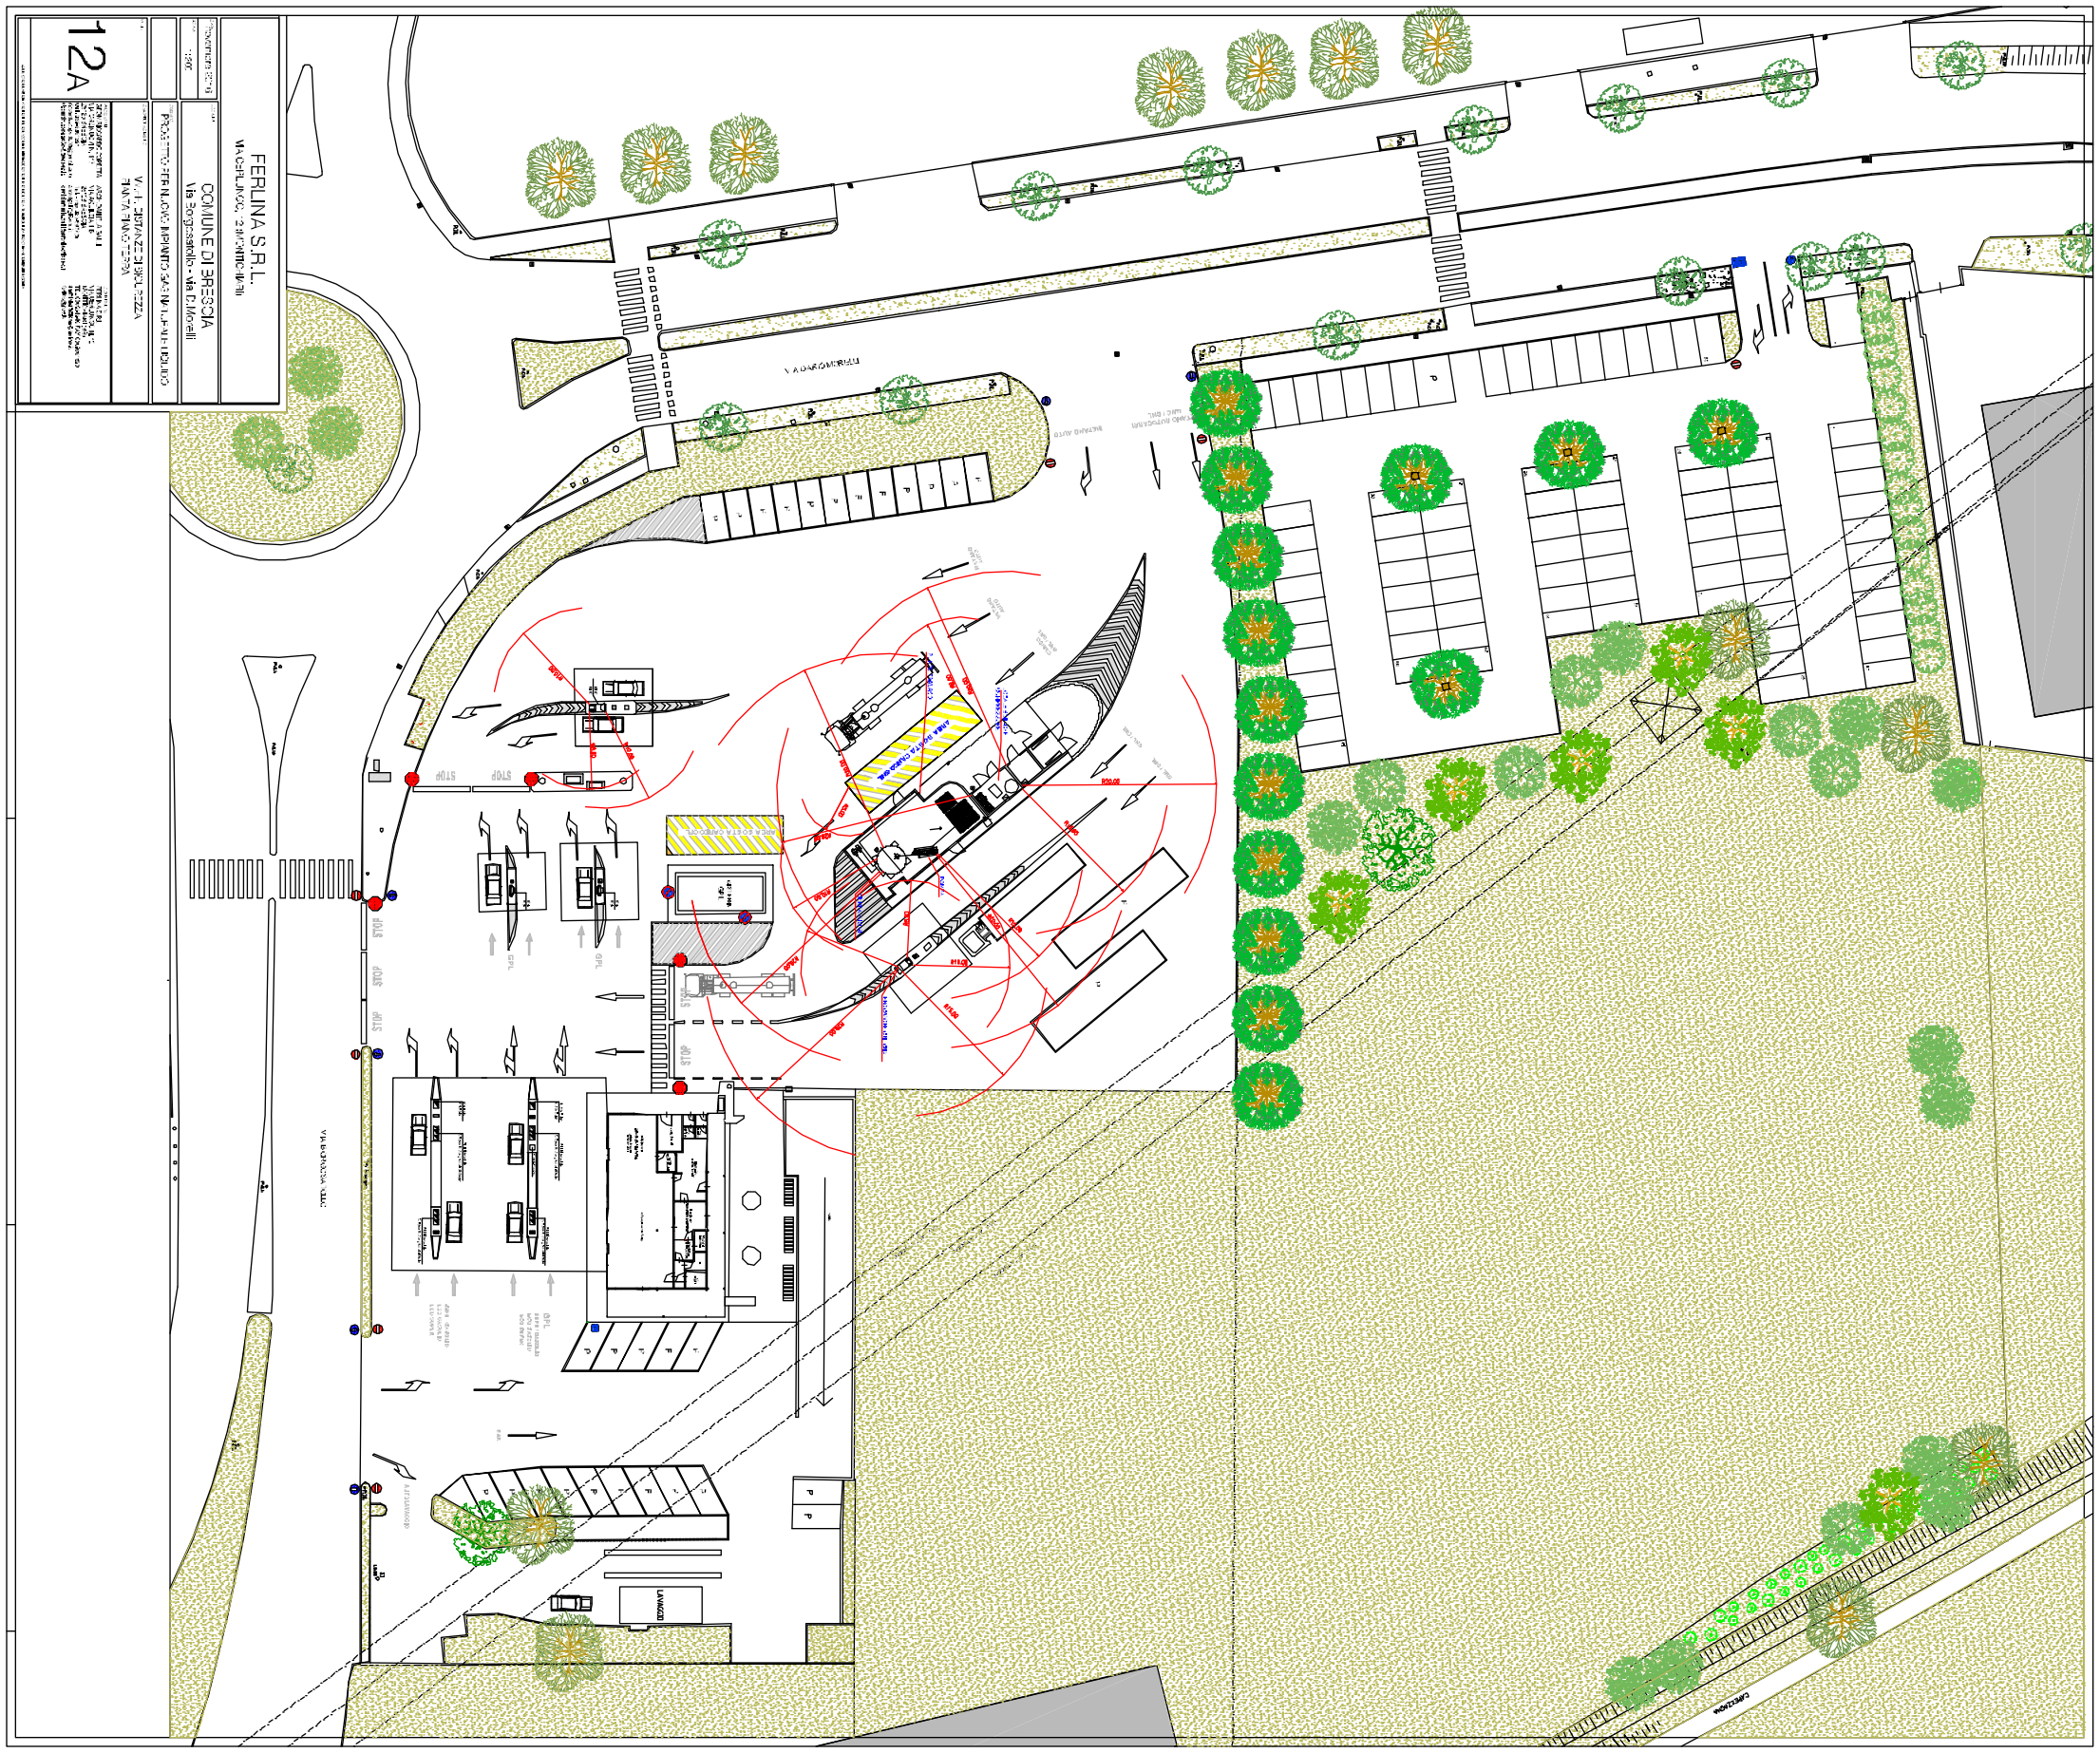
12A