







FABBRICATO MAPPALE 70 SUB.502



ESTRATTO MAPPA -
fig.19 mappale 70 SUB 502

tesutto a prevalente destinazione residenziale
Indice R05b


P.TERRA			
N.	DESTINAZIONI	S.U.	S.M.R.
1	AGRICOLA	28,88	-----
2	SCALD. ESTERNA	-----	8,00
TOTALE SUPERIORE		28,88	8,00

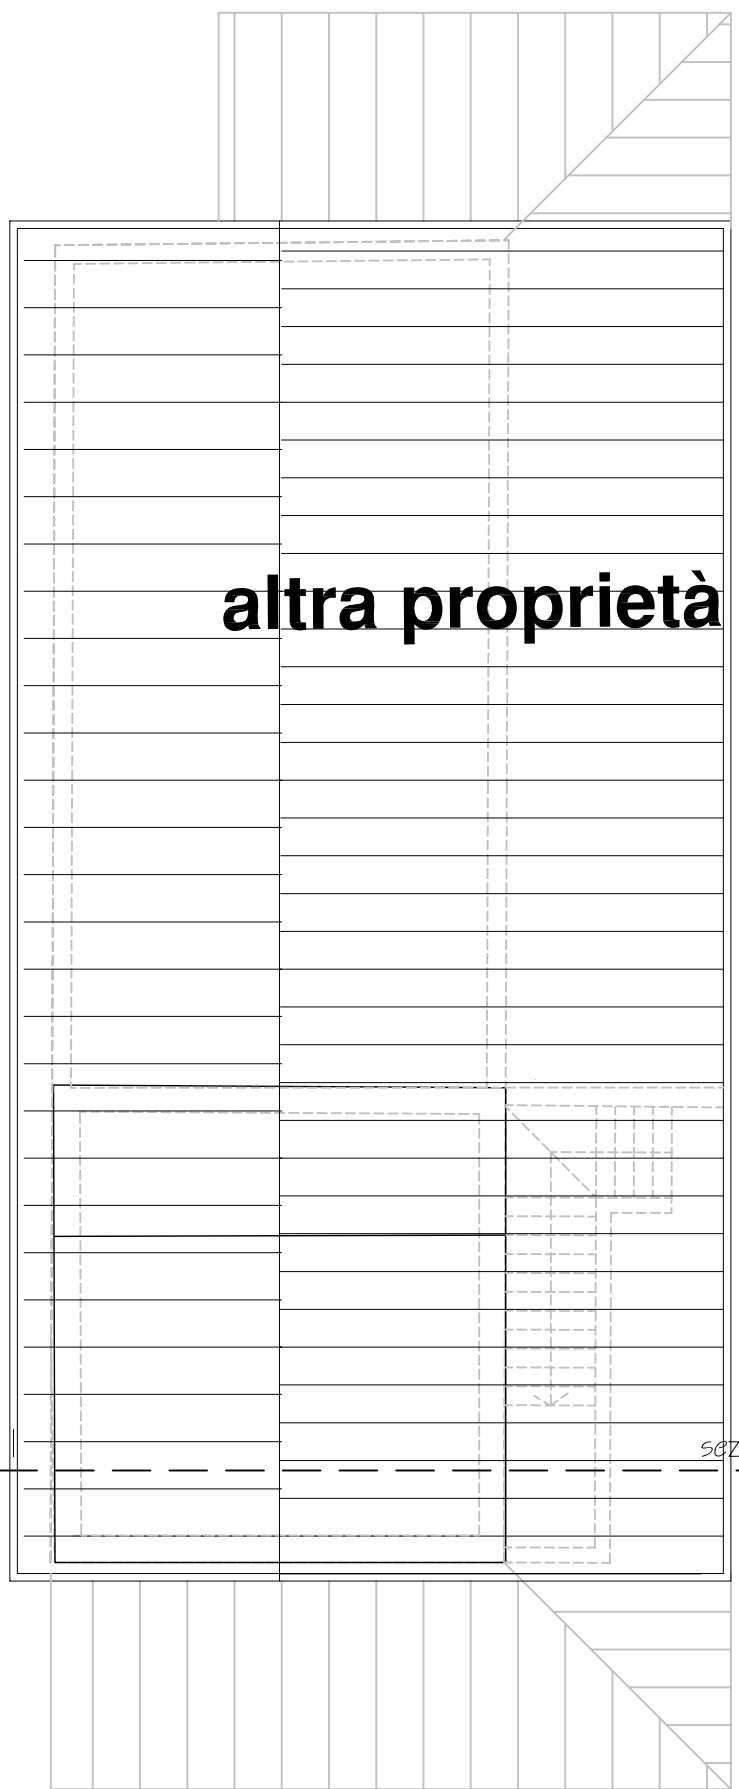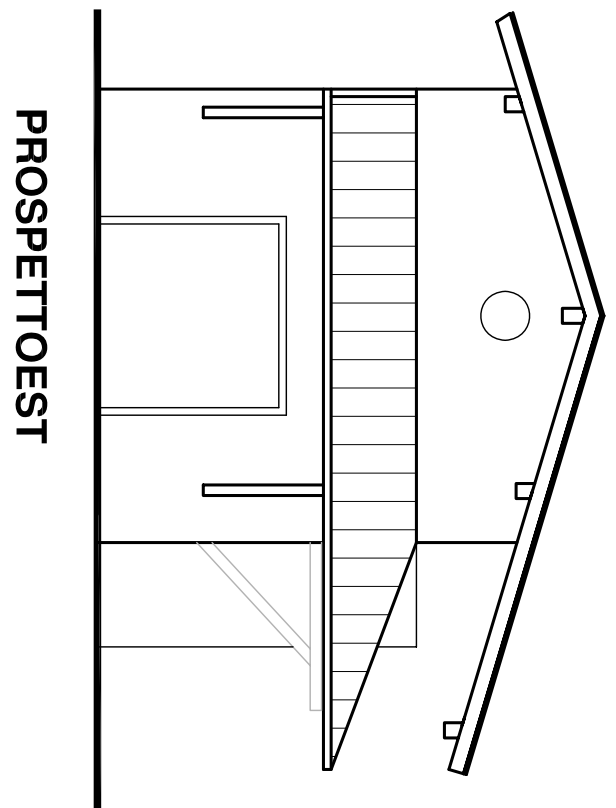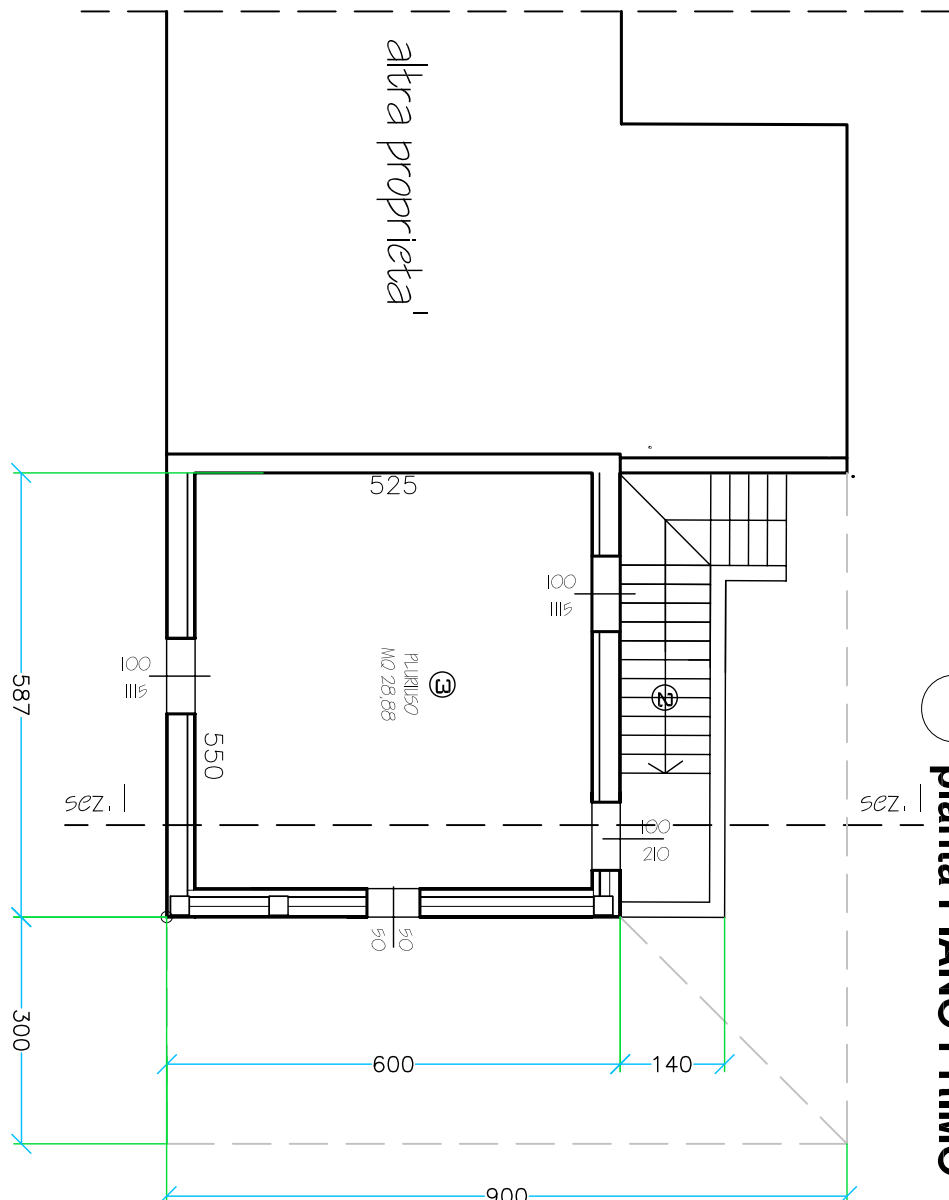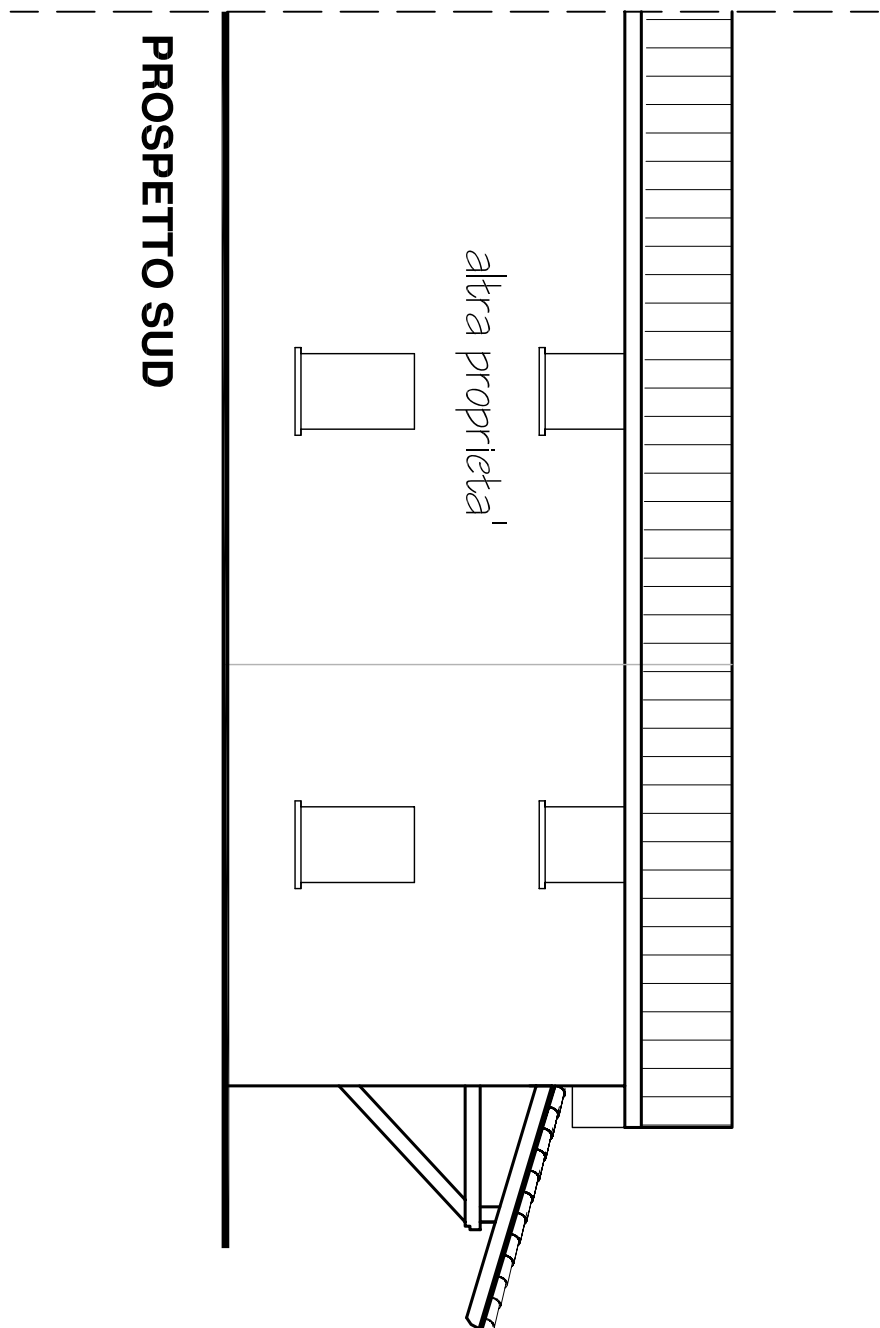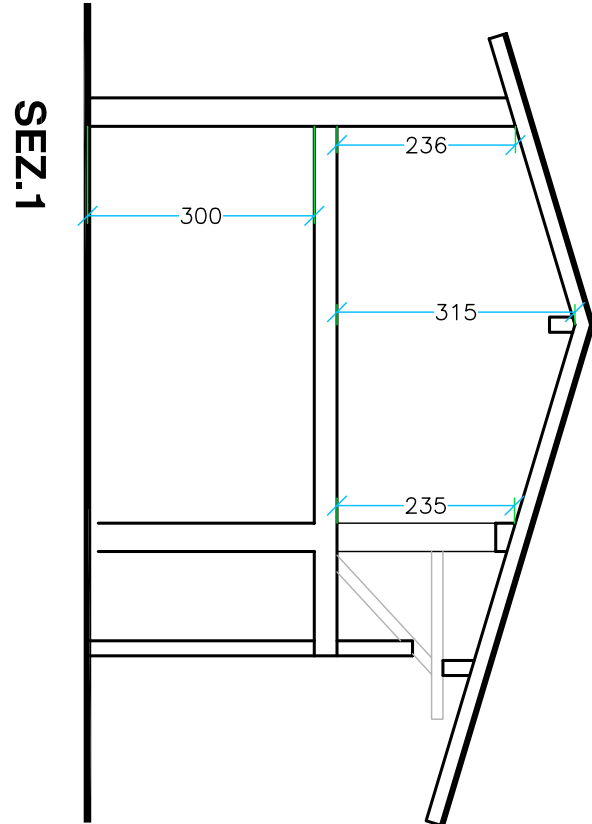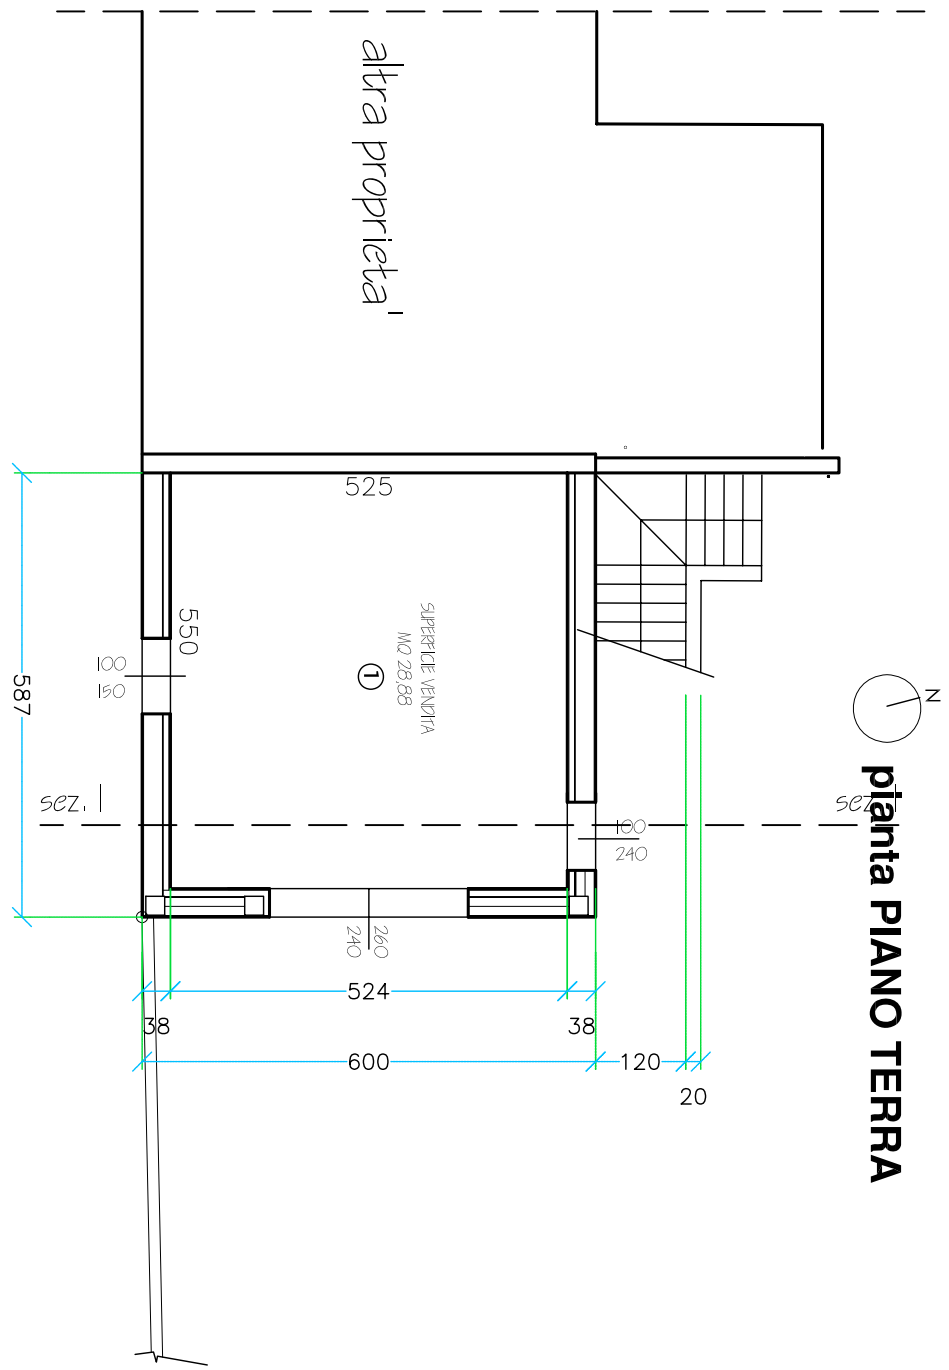

PLANIMETRIA GENERALE QUOTATA
Espr. 1:200

fig.19 mappale 321
SUP. FONDIARI=6'284 mq

AREA OGGETTO DI INTERVENTO

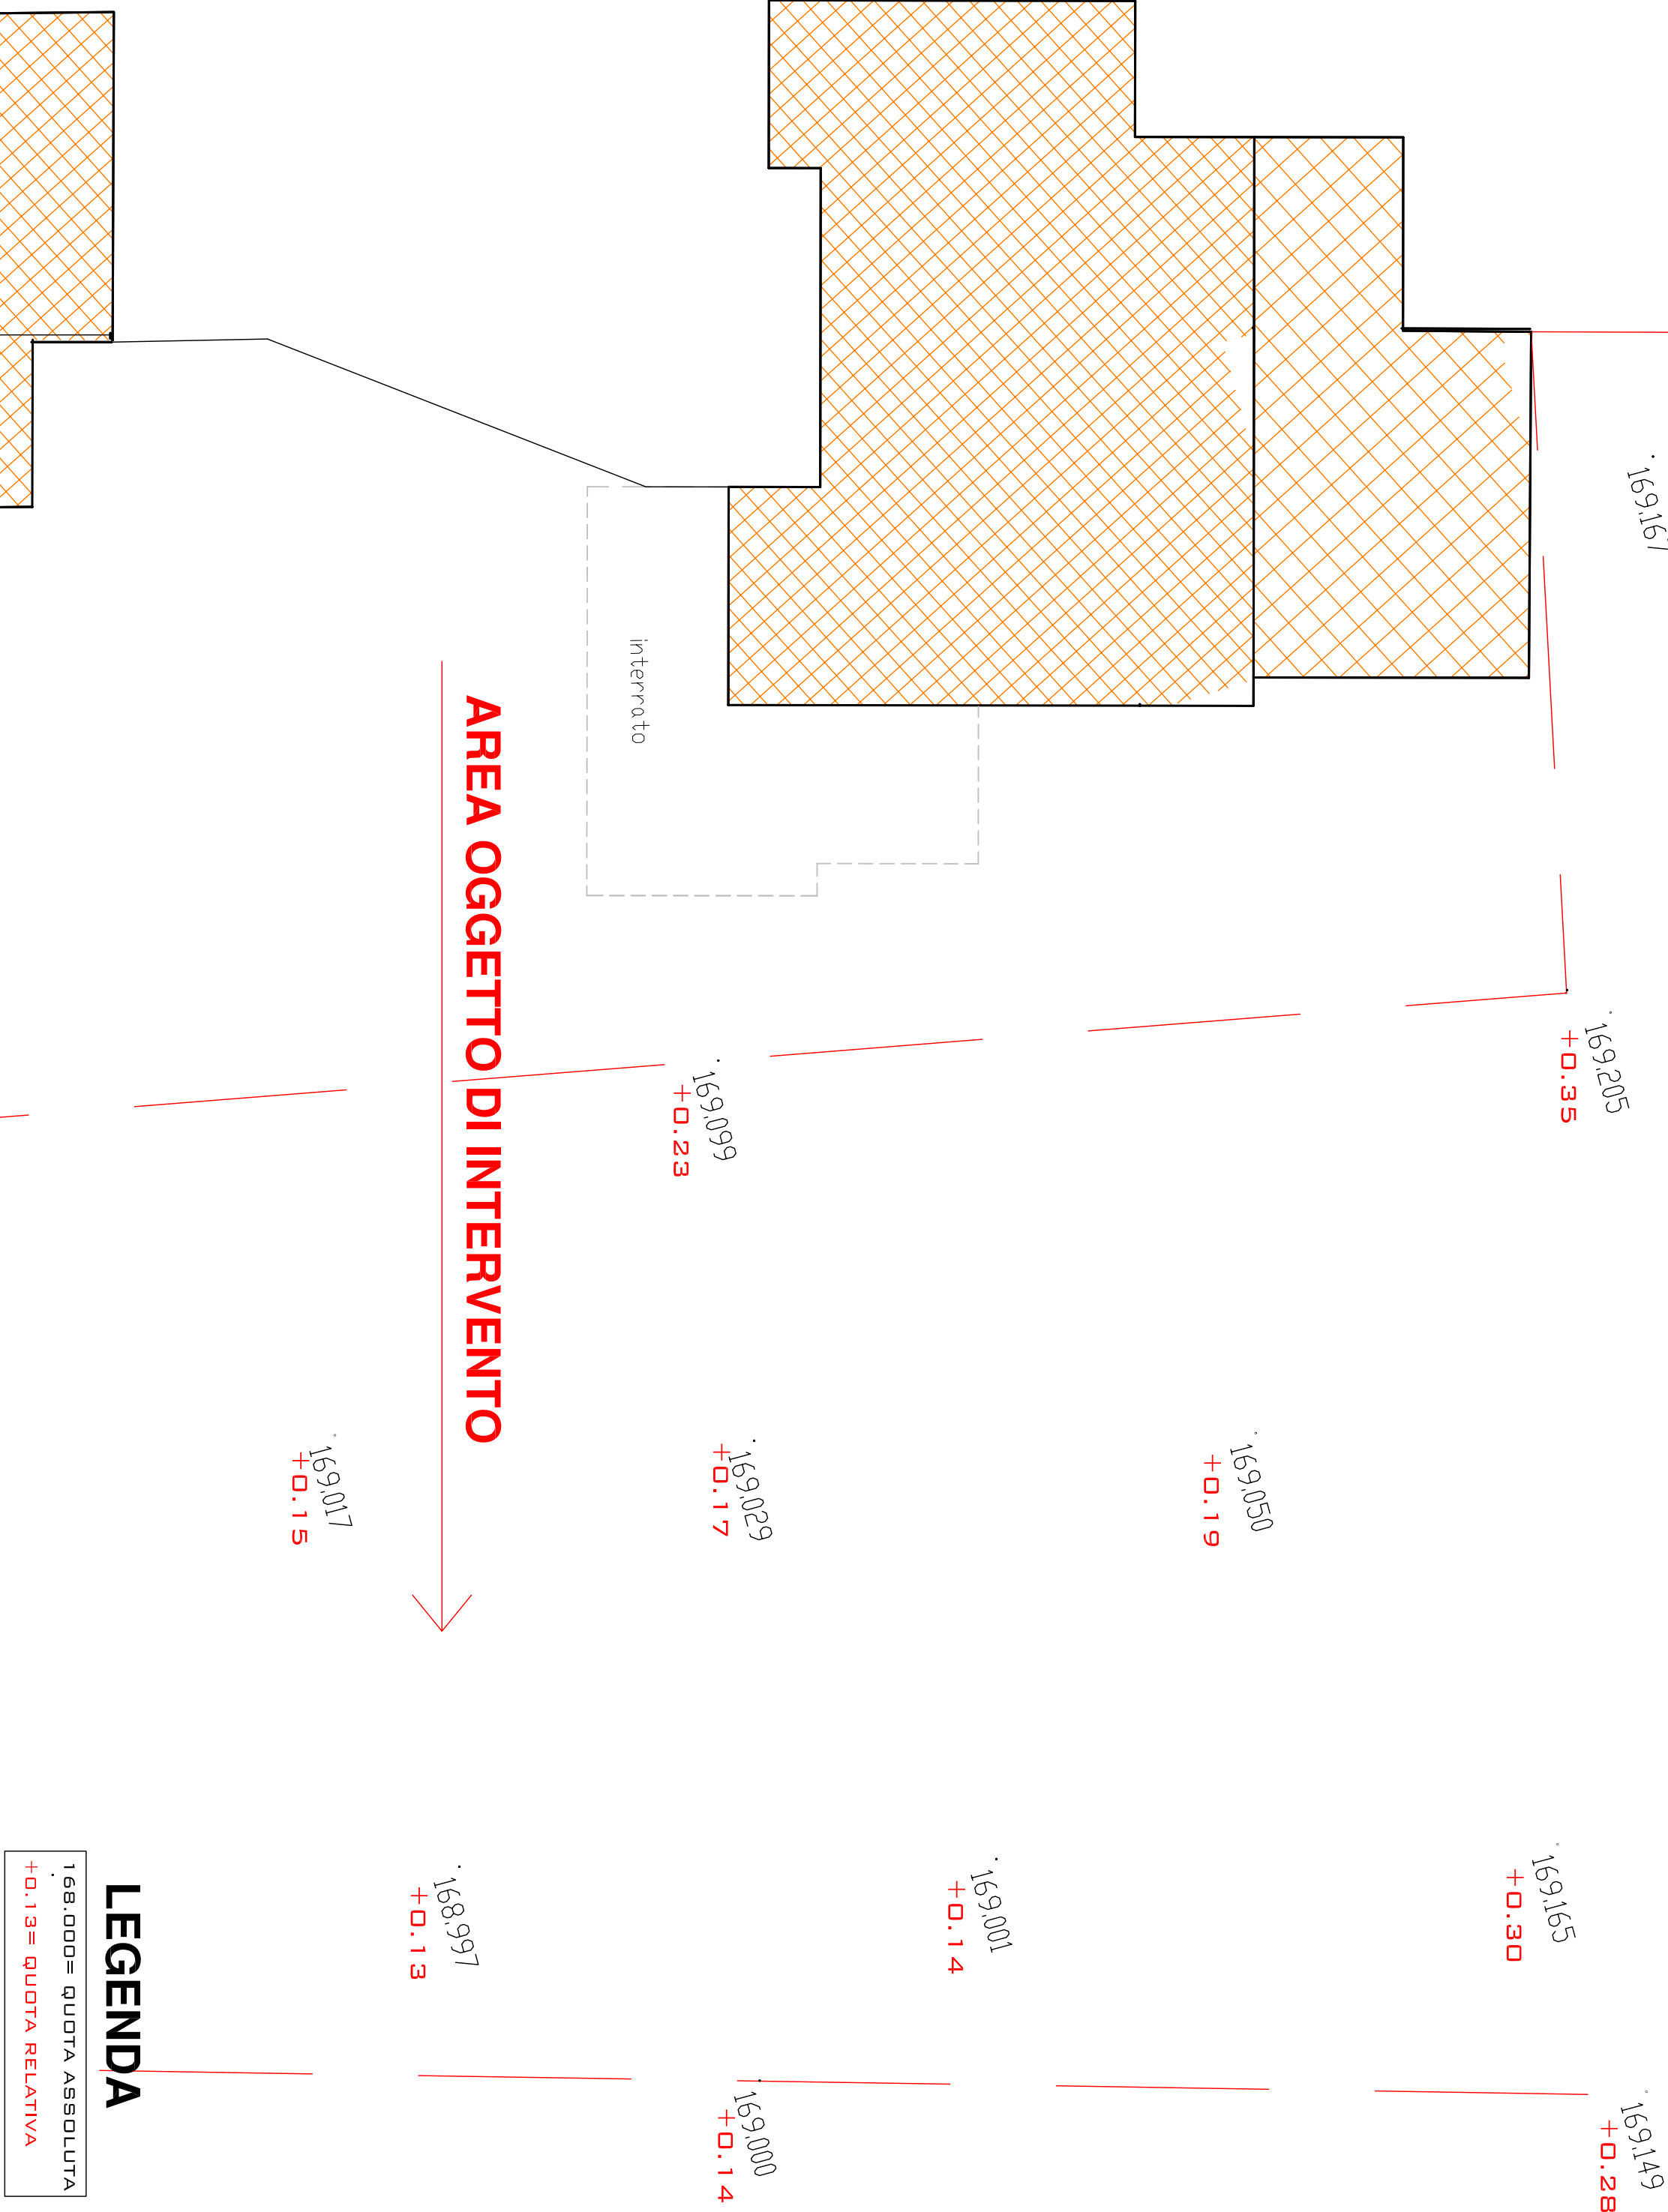


LEGENDA


168.000 = QUOTA ASSOLUTA
+0.13 = QUOTA RELATIVA

TERRENO MAPPALE 321

ESTRATTO P.G.T. -
AREA RURALI PERIURBANE NTA art.85a

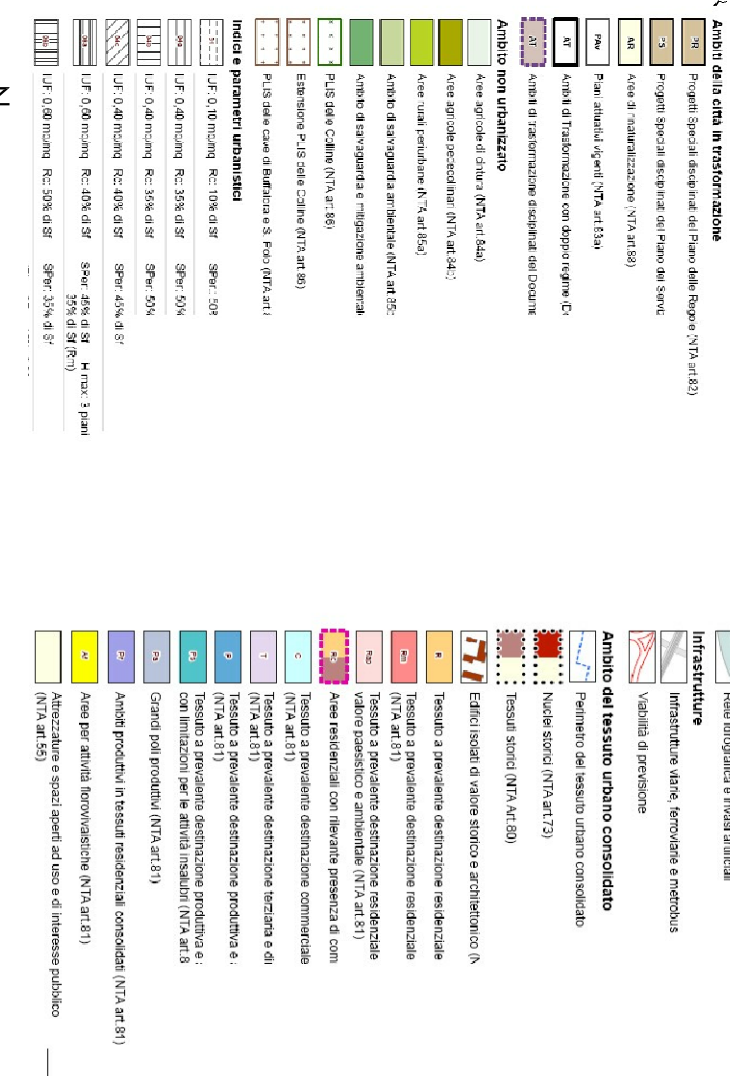

ESTRATTO MAPPA -

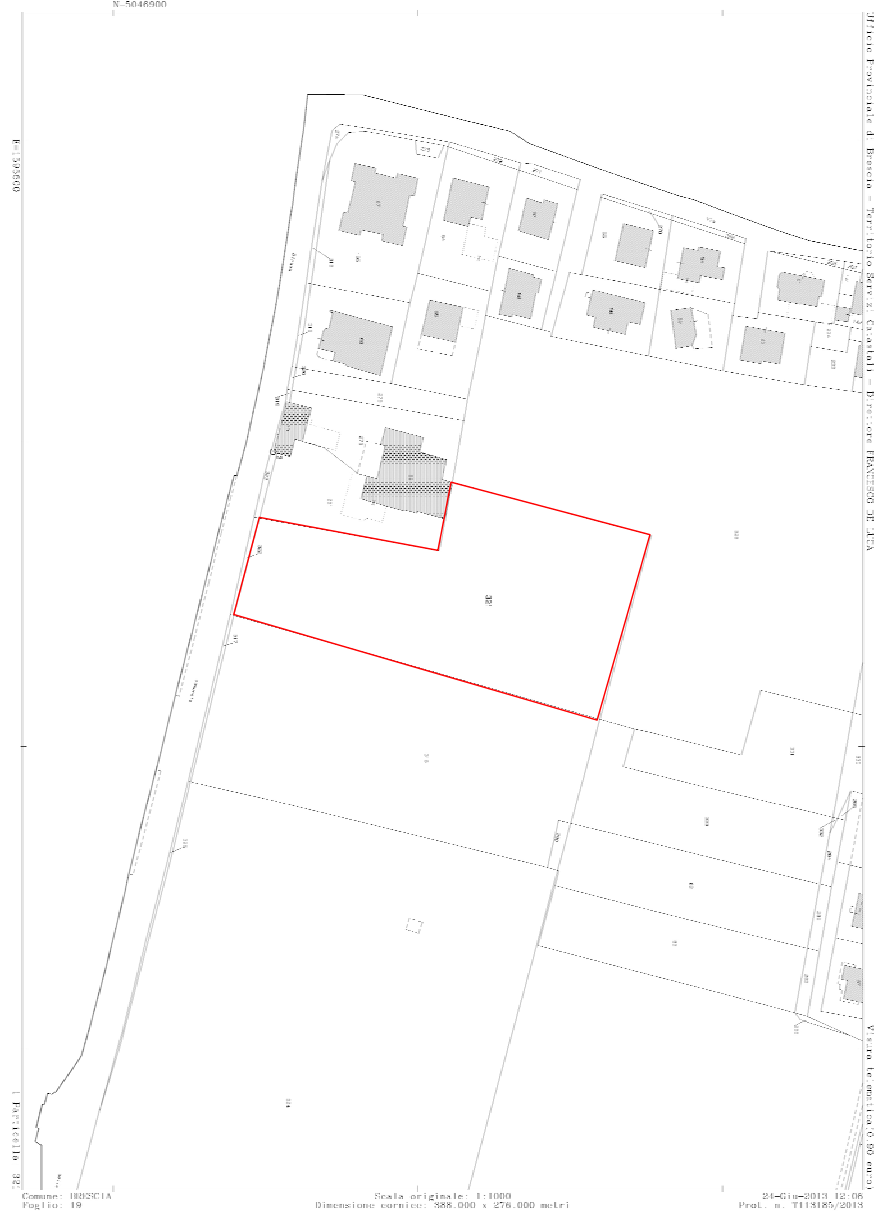

COMUNE DI BRESCIA
PROVINCIA DI BRESCIA

S.U.A.P

Relativo alla realizzazione di nuovo capannone ad uso agricolo e
ampliamento con cambio destinazione d'uso dei locali identificati al
fig.19 mapp.70 sub.502 siti in Brescia (Bs), Via Campane

Comunicazione:

AZIENDA AGRICOLA LE CAMPANE
di Rocco Alessandro e Stefano S.S.
Via Campane 11/a Brescia
C.F. e P.IVA: 0314850172

Progettisti:

Studio di Ingegneria e Architettura
"Ronelli & Associati"
Via Tito Spert n.65
25109 Villa Carcina (BS)
Telefono./Fax 030/8981151

SILVIA PEDERGNAGA

(ARK.IT)ITTO

Via Tito Spert n.65 Villa Carcina (BS)

Scala:

Traccia N.

1:2

Aggiornamenti:

27/11/2017 REVISIONE 1
20/03/2018 REVISIONE 2

1:2