
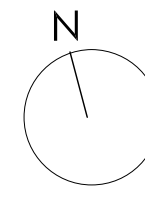


PLANIMETRIA GENERALE di progetto - CALCOLO DATI STEREOMETRICI



Scala: 1:200

| DATI STEREOMETRICI                                                           |           |
|------------------------------------------------------------------------------|-----------|
| <span style="color: red;">—</span> SUPERFICIE FONDARIA                       | 6'282 MQ  |
| <span style="color: green;">—</span> SUPERFICIE COPERTA CAPANNONE            | 390,37 MQ |
| <span style="color: green;">- - -</span> SUPERFICIE COPERTA AMPLIAMENTO CASA | 54,87 MQ  |
| <span style="color: blue;">—</span> S.L.P. CAPANNONE                         | 349,46 MQ |
| <span style="color: blue;">- - -</span> S.L.P. AMPLIAMENTO CASA              | 100,50 MQ |

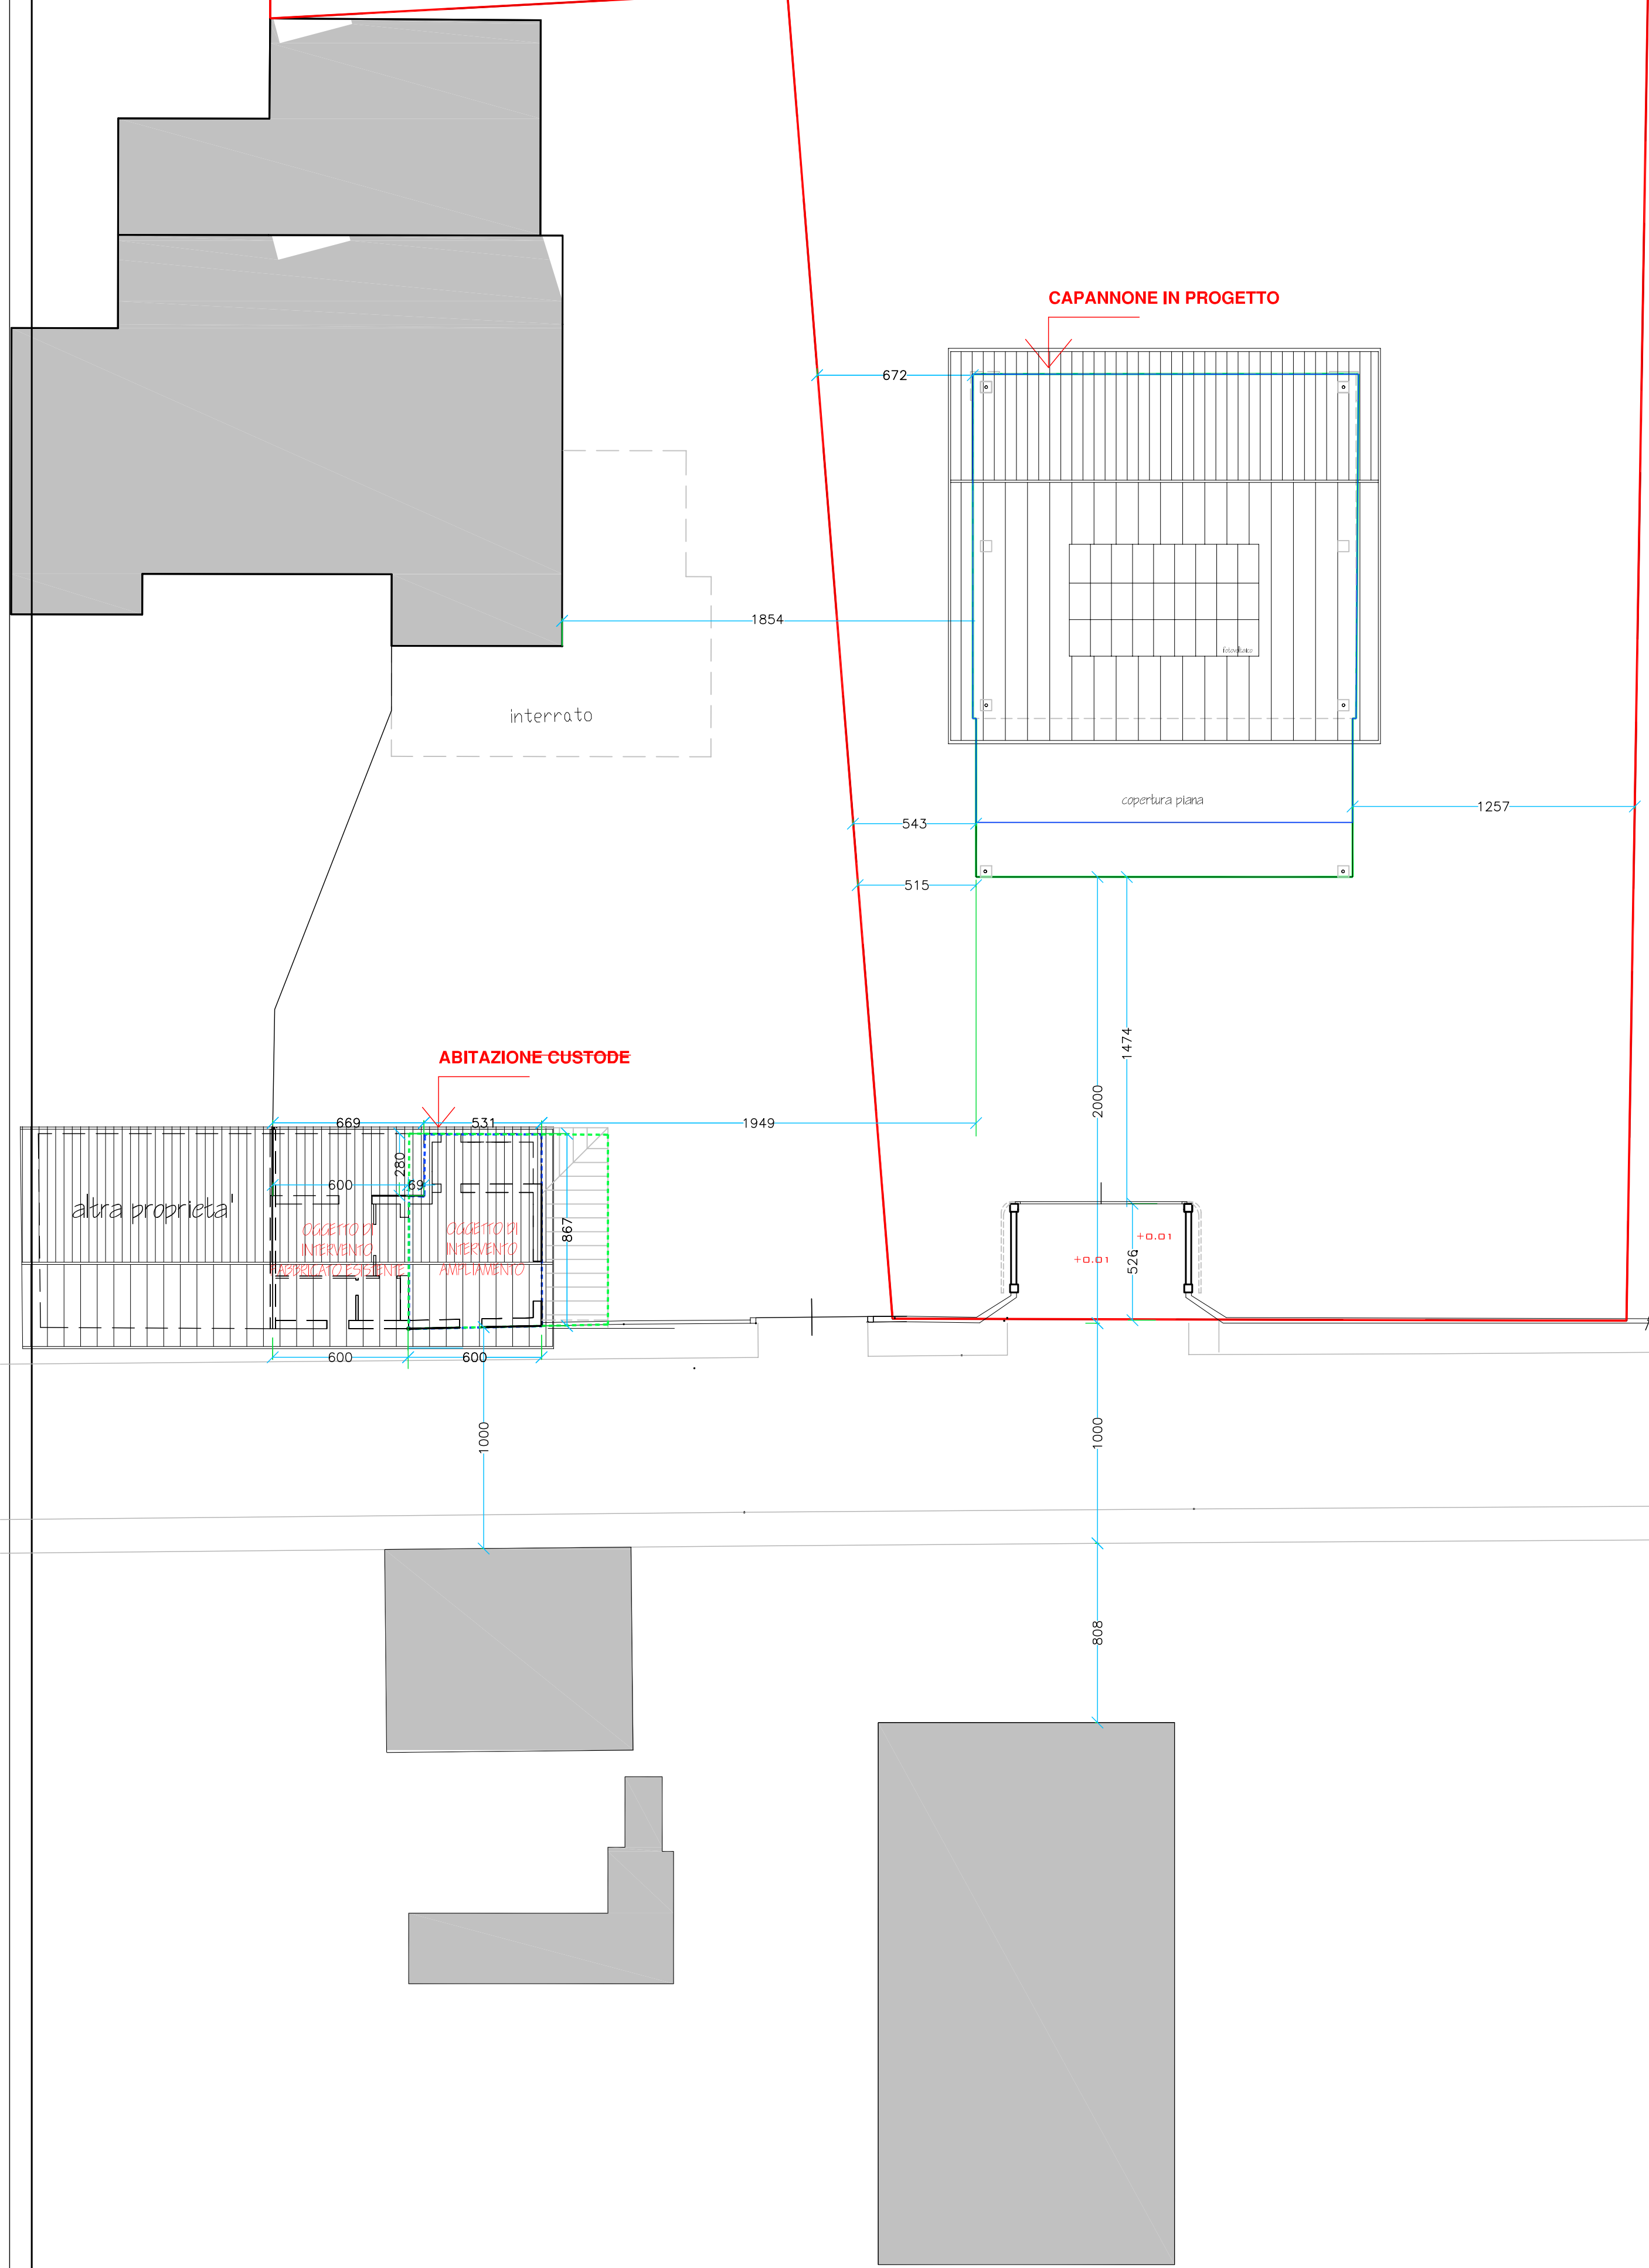

PLANIMETRIA GENERALE QUOTATA di progetto

Scala: 1:100

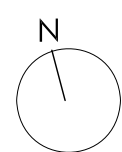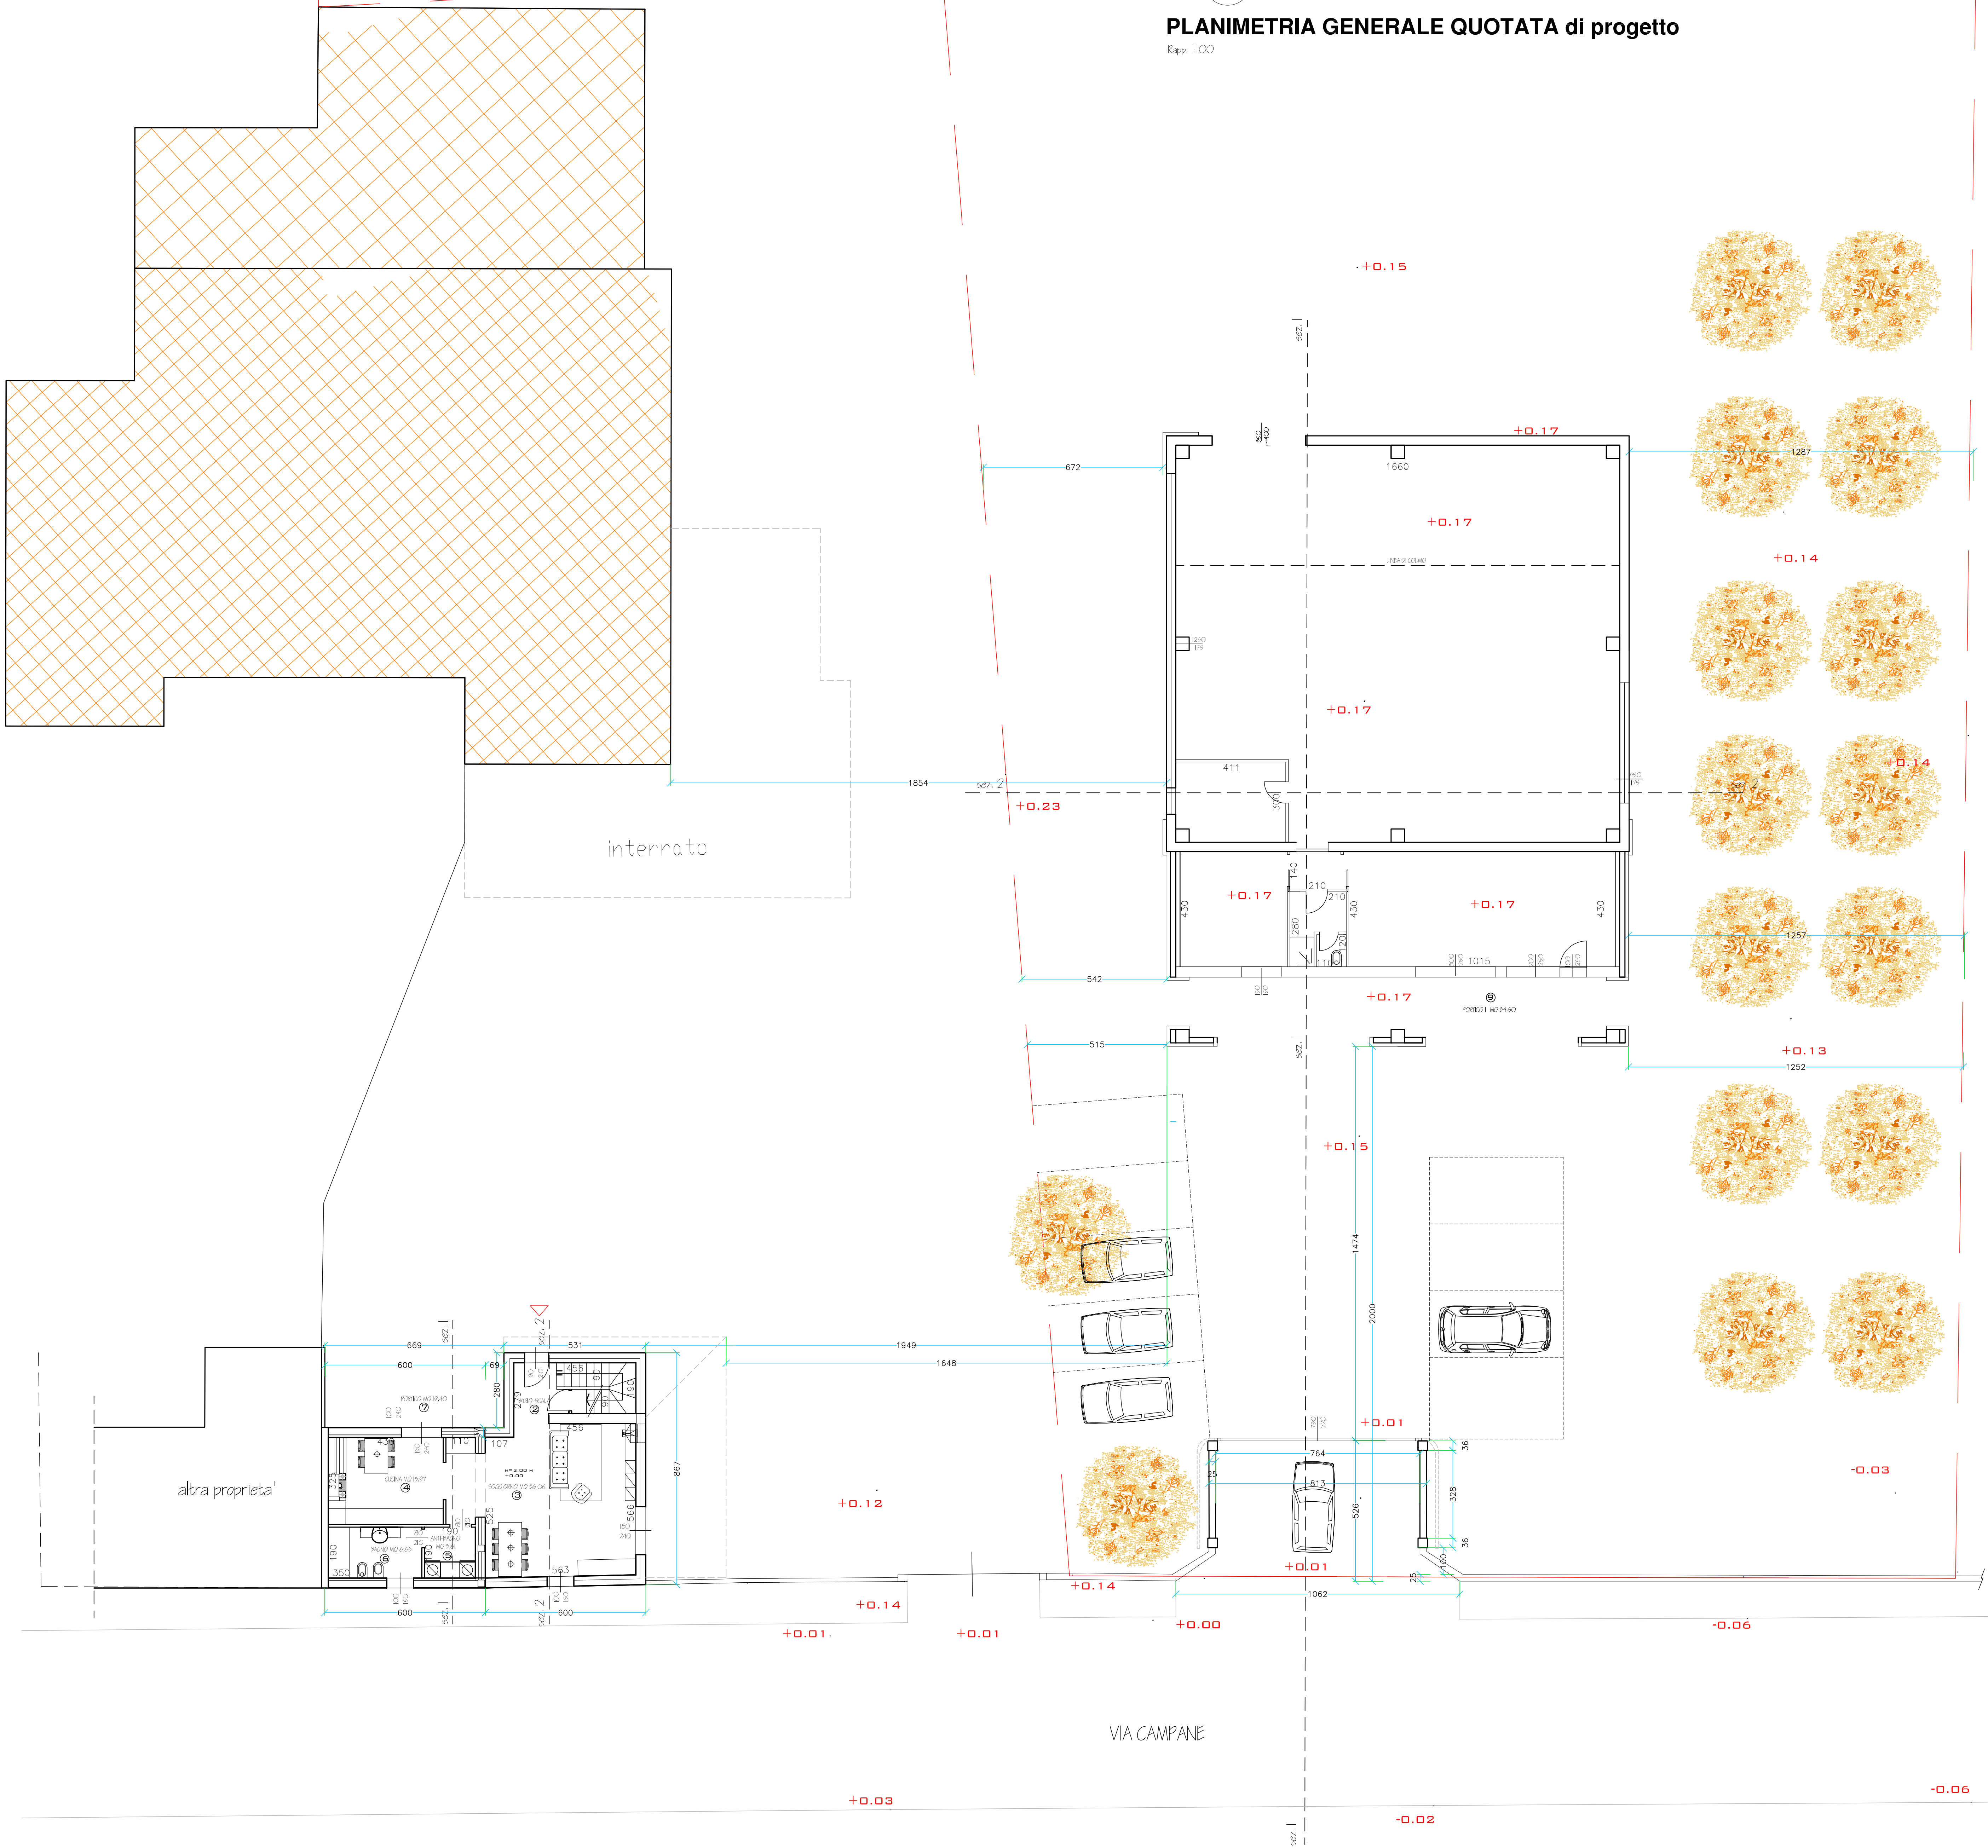

STRALCIO TAVOLA PR08: RETICOLO IDRICO



- Reticolo Idrico Principale - Fascia di rispetto 10 mt (Fiume Mella, Garza, Mandolona-Cavale)
- Reticolo Idrico Minore - Fascia di rispetto 1 mt
- - - Reticolo Idrico Minore - Fascia di rispetto 4 mt
- Reticolo Idrico Minore - Fascia di rispetto 10 mt

COMUNE DI BRESCIA  
PROVINCIA DI BRESCIA

S.U.A.P

Relativo alla realizzazione di nuovo capannone ad uso agricolo e ampliamento con cambio destinazione d'uso dei locali identificati al fg.19 mapp.70 sub.502 siti in Brescia (Bs), Via Campane

Comitente:

AZIENDA AGRICOLA LE CAMPANE  
di Rocco Alessandro e Stefano S.S.  
via Campane 10 a - Brescia  
C.f e P.IVA: 03145850172

Progettisti:

Studio di Ingegneria e Architettura  
"Romelli & Associati"  
Via Tito Spert 6/65  
25069 Villa Carcina (BS)  
Telefono/Fax 030/8981151

**SILVIA PEDERGNAGA**  
ARCHITETTO  
Via Tito Spert 6/65 - 25069 Villa Carcina (BS)

Oggetto tavola:

-DATI STEREOMETRICI  
-PLANIMETRIA QUOTATA STATO DI PROGETTO

Scala:

Tavola N.

Data:

2.3

19/07/2017

Aggiornamenti:

27/11/2017 REVISIONE 1  
28/03/2018 REVISIONE 2  
10/09/2018 REVISIONE 3