


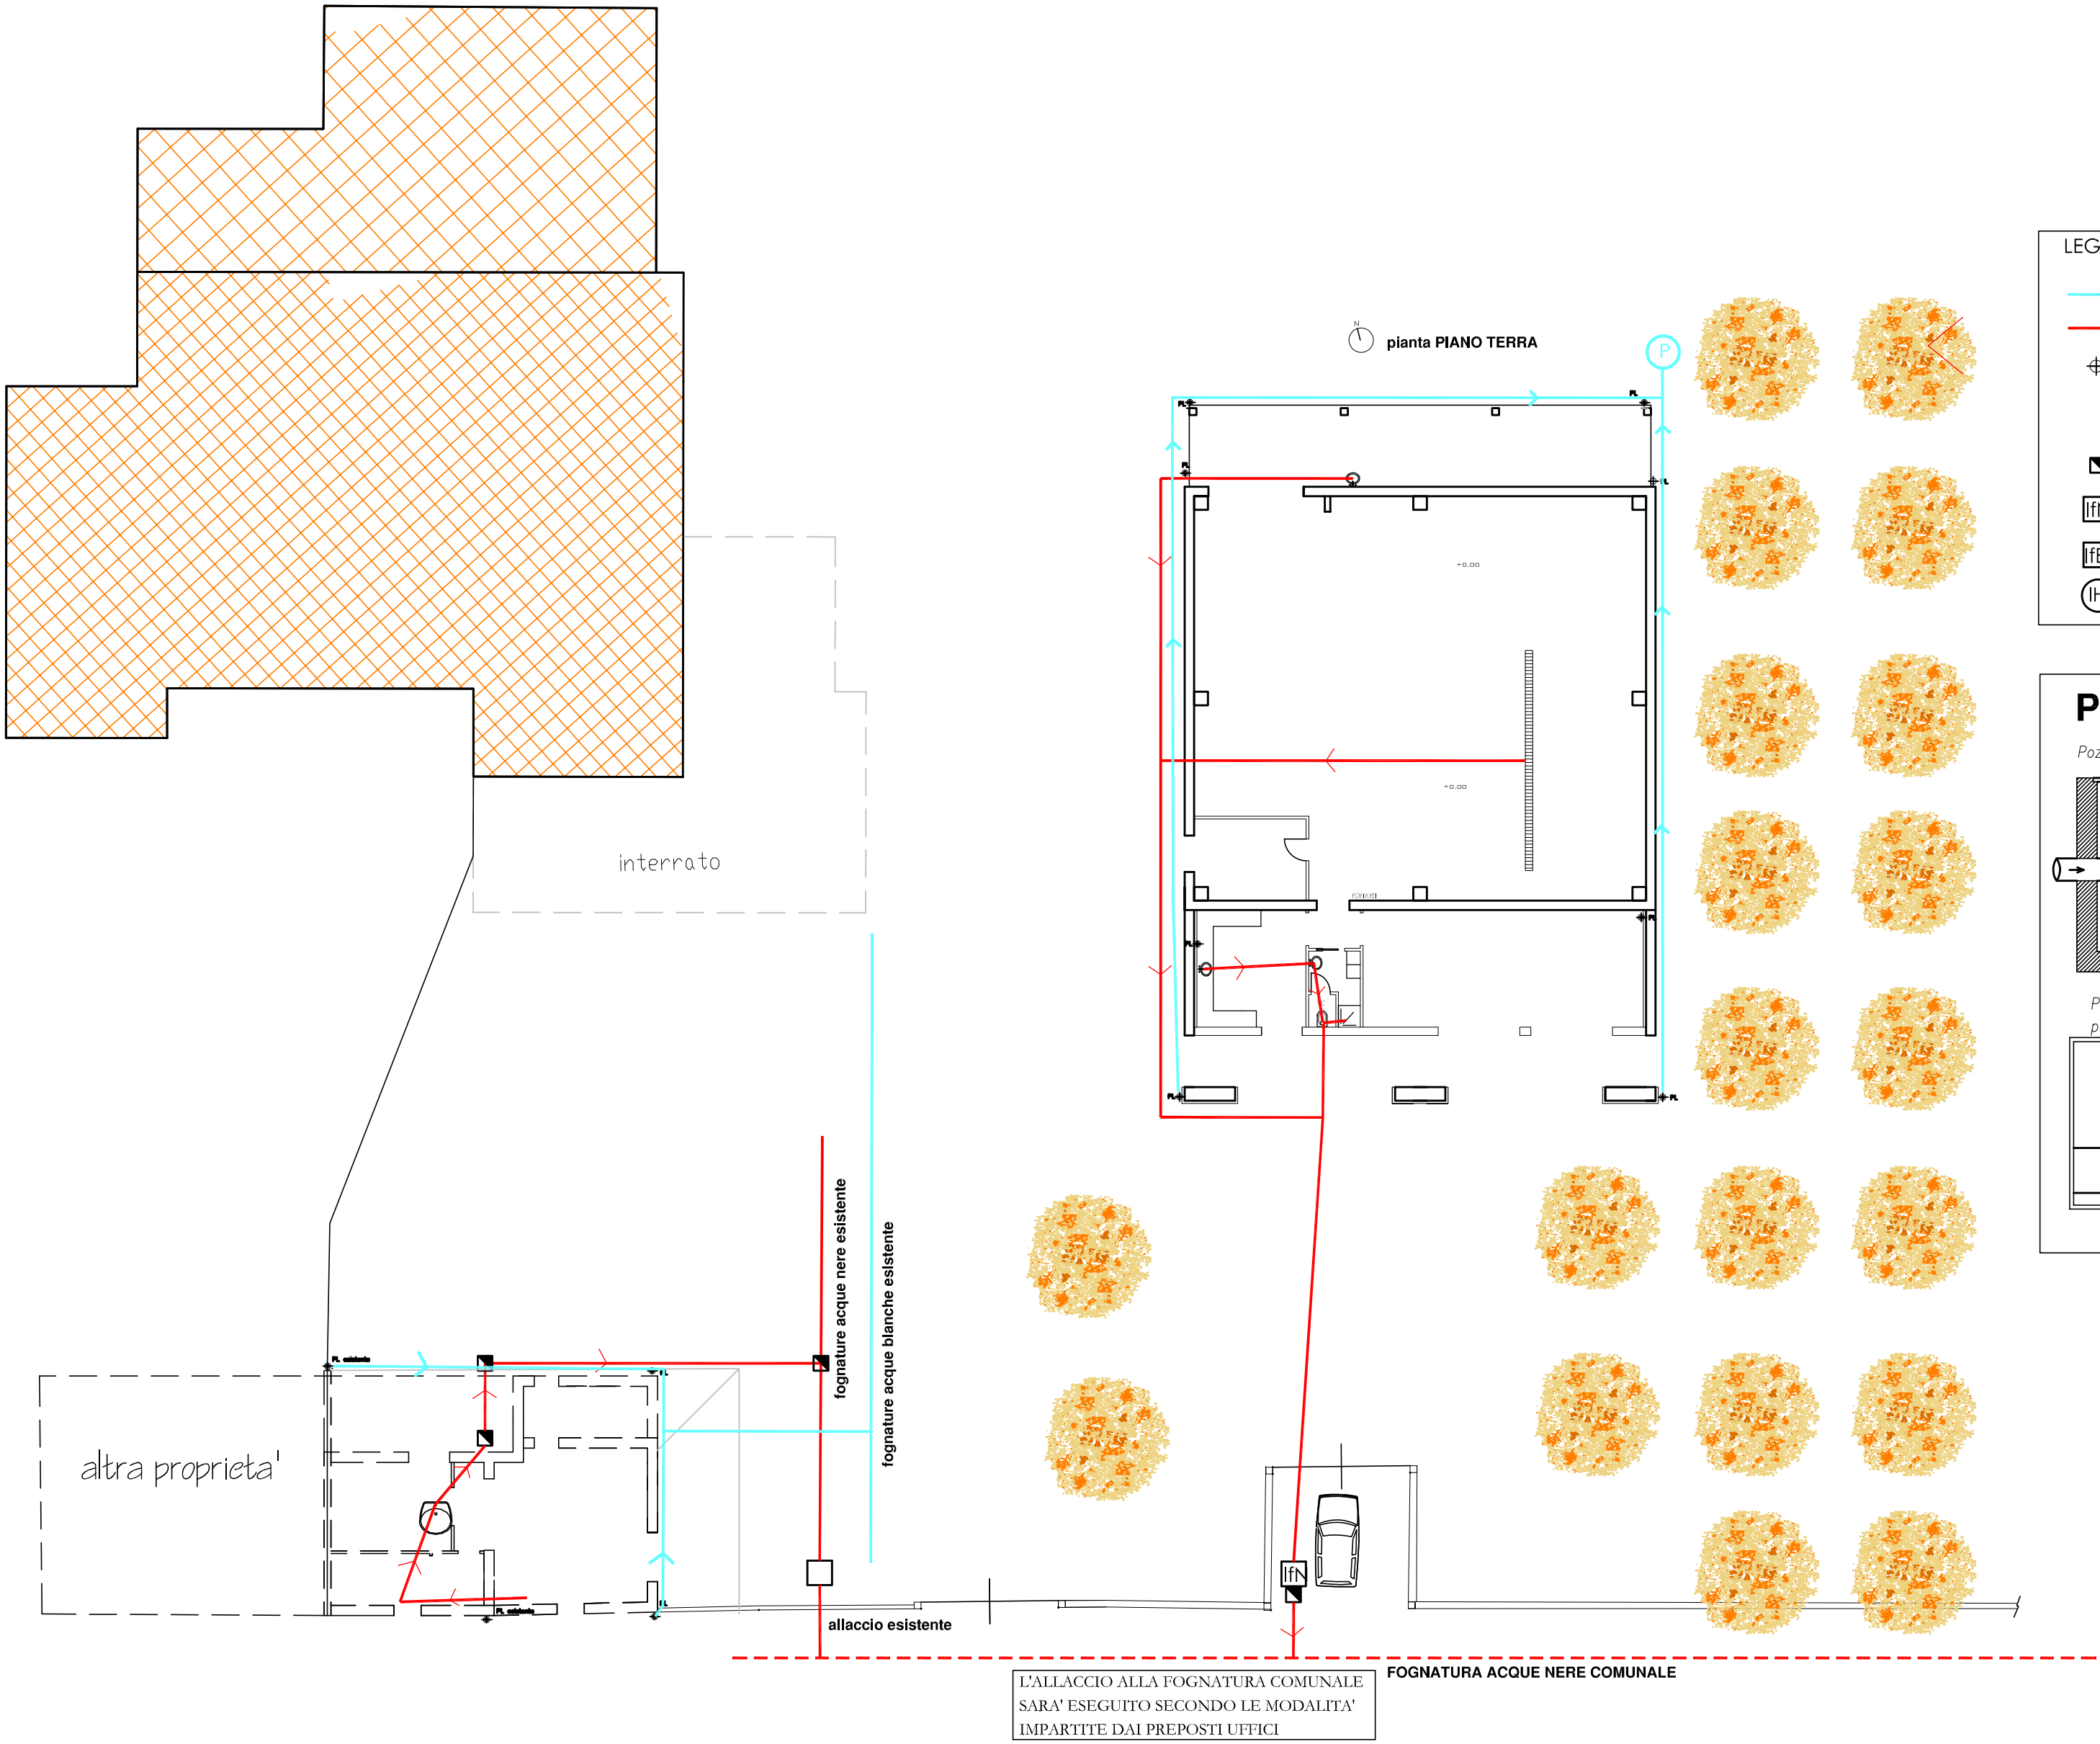

LEGENDA:

- COLLETTORE ACQUE BIANCHE A SCORRIMENTO NATURALE
- COLLETTORE ACQUE NERE A SCORRIMENTO NATURALE
- PL PLUVIALE CON POZZETTO AL PIEDE
- POZZETTO ISPEZIONE
- POZZETTO SIFONATO "FIRENZE" ACQUE NERE
- POZZETTO sifonato ISPEZIONE ACQUE BIANCHE
- FOSSA BIOLOGICA HIMOFF

PARTICOLARI:

Pozzetto con sifone Firenze

Sezione sul pozzetto d'ispezione

Particolare curva "aperta" per tubi orizzontali / verticali

Pianta

COMUNE DI BRESCIA
PROVINCIA DI BRESCIA

S.U.A.P

Relativo alla realizzazione di nuovo capannone ad uso agricolo e
ampliamento con cambio destinazione d'uso dei locali identificati al
fg.19 mapp.70 sub.502 siti in Brescia (Bs), Via Campane

Committente:

AZIENDA AGRICOLA LE CAMPANE
di Rocco Alessasndro e Stefano S.S
via Campane 10 a Brescia
C.f e P.IVA: 03145850172

Progettisti:

Studio di Ingegneria e Architettura
"Romelli & Associati"
Via Tito Speri n.65
25069 Villa Carcina (BS)
Telefono/Fax 030/8981151

SILVIA PEDERGNAGA
ARCHITETTO
Via Tito Speri n.65 - 25069 Villa Carcina (BS)

Oggetto tavola:

Scala:

Tavola N.

-SCHEMA FOGNATURE

Data:

5

30/07/2017

Aggiornamenti:

L'ALLACCIO ALLA FOGNATURA COMUNALE
SARA' ESEGUITO SECONDO LE MODALITA'
IMPARTITE DAI PREPOSTI UFFICI

FOGNATURA ACQUE NERE COMUNALE