


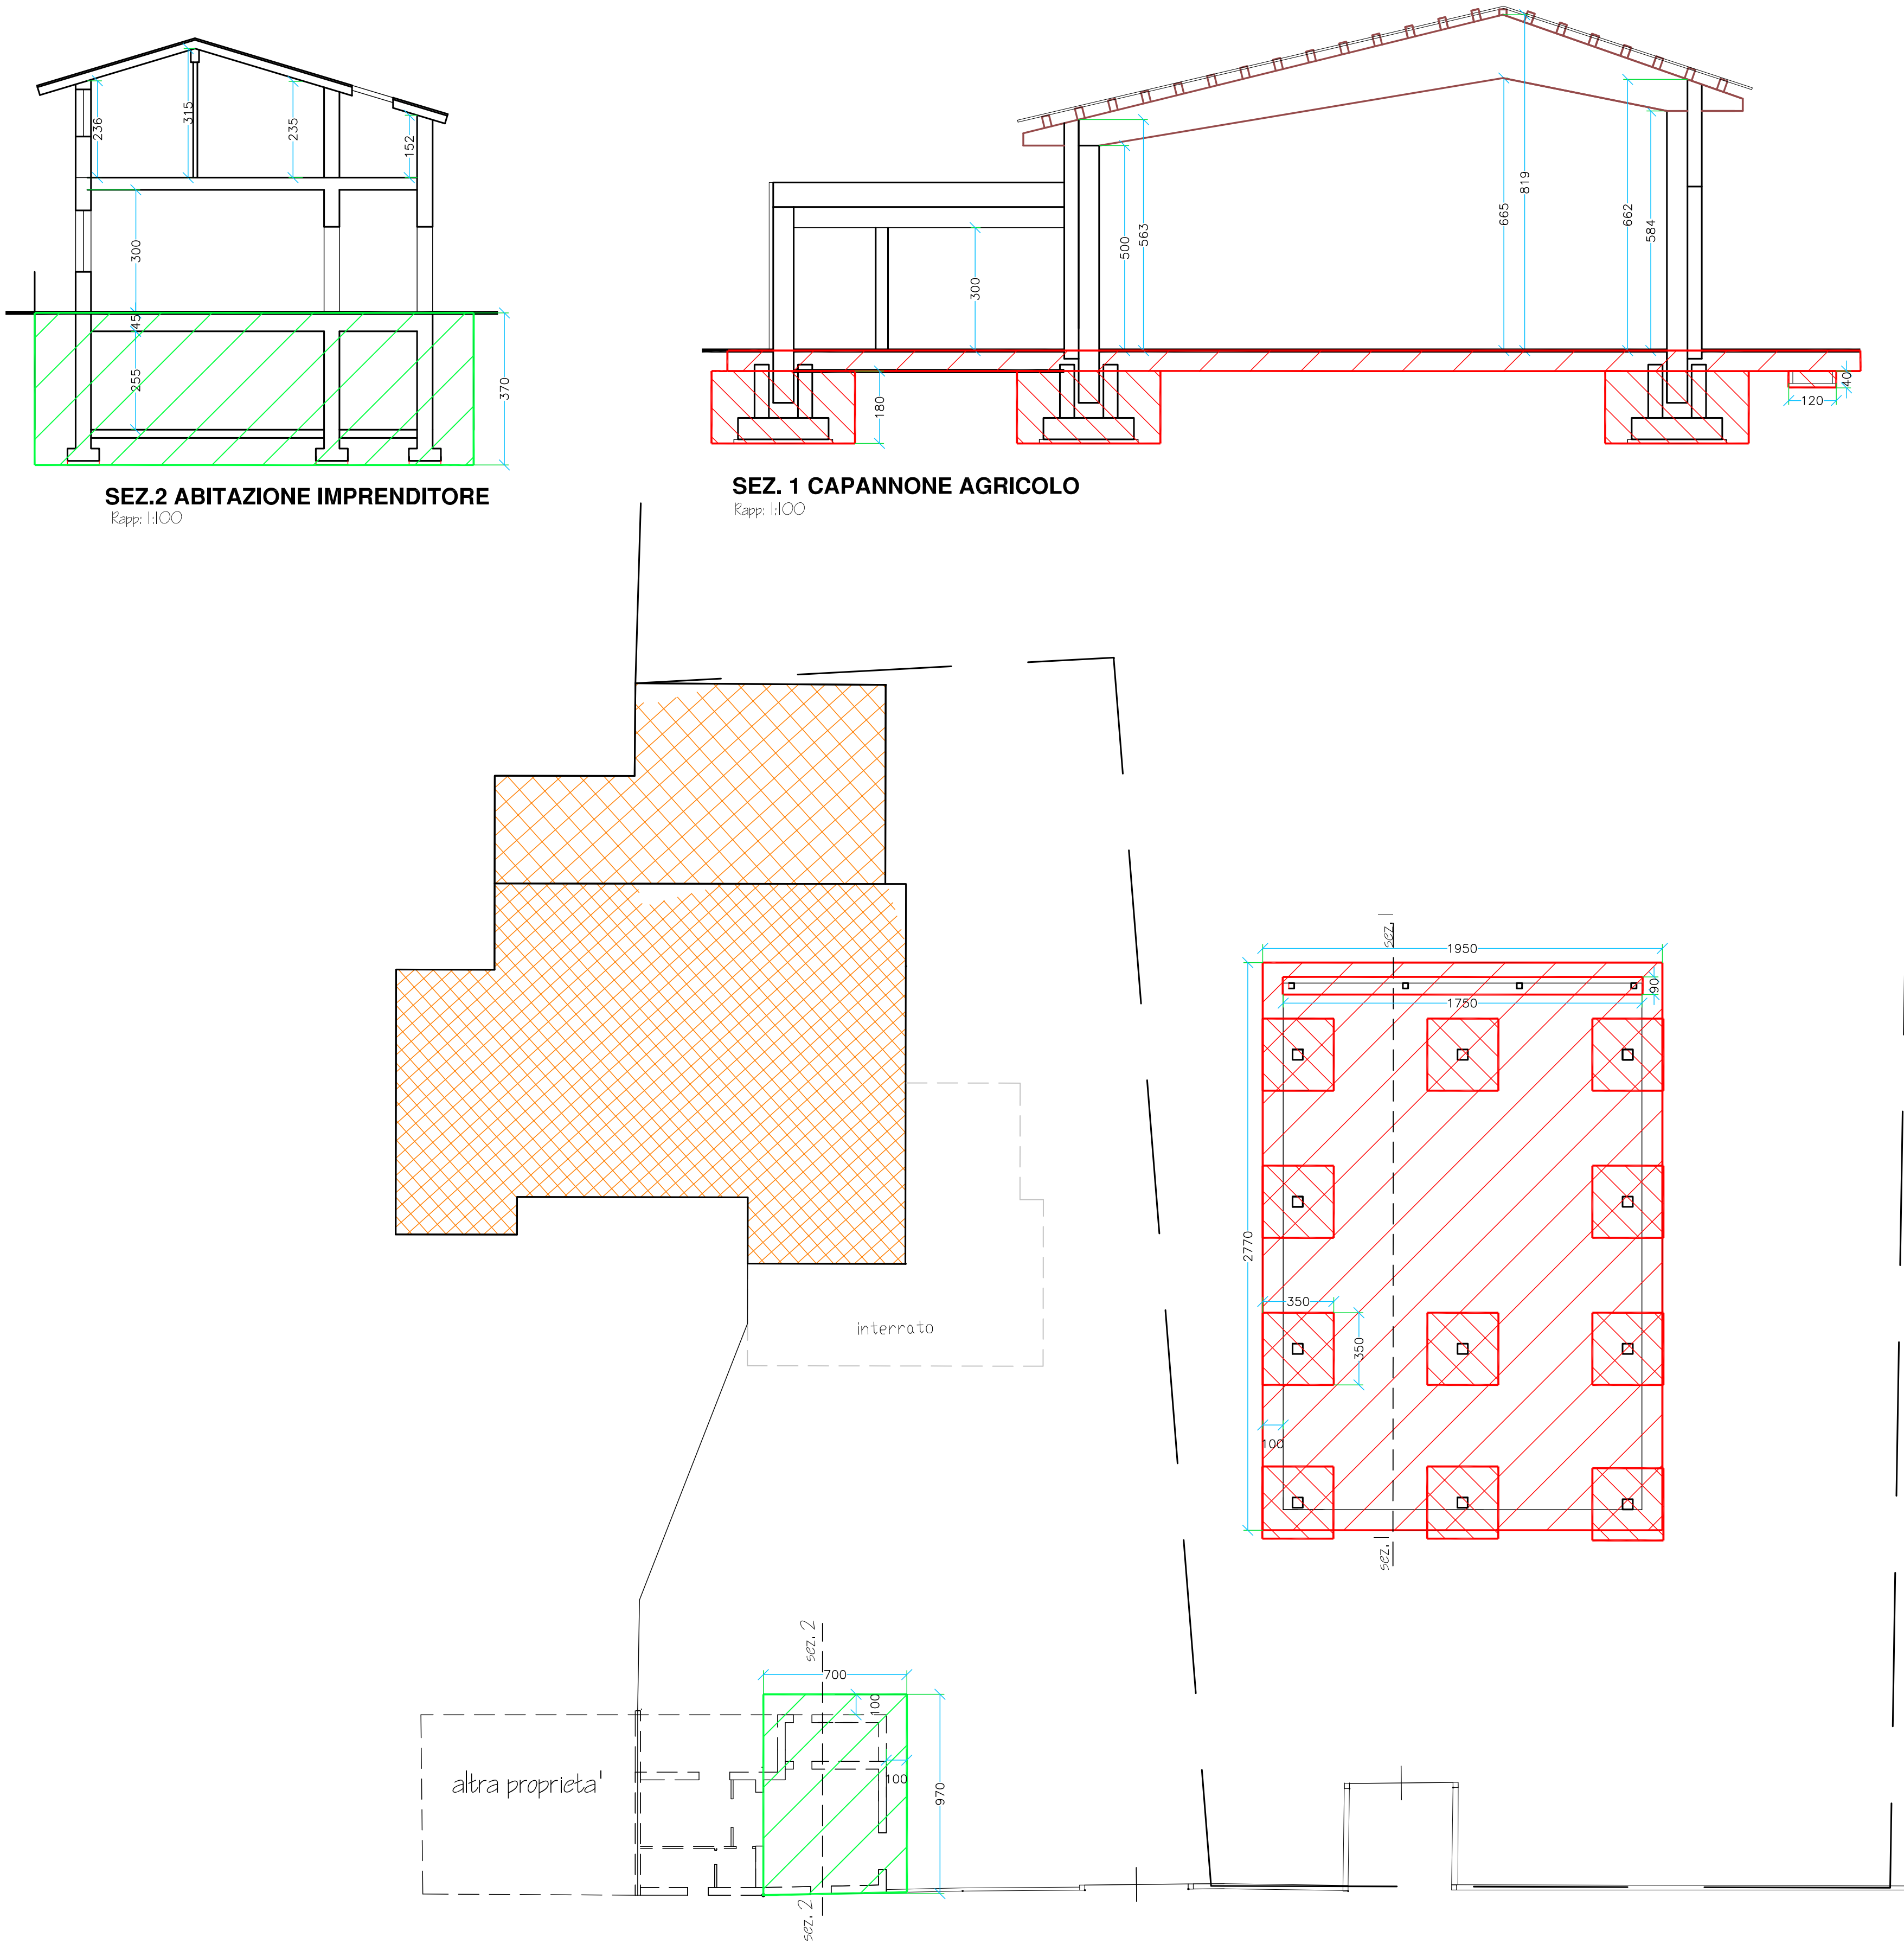

DIMOSTRAZIONE VOLUME SCAVO	
VOLUME SCAVO CAPANNONE AGRICOLO	
(27,70X19,50)x altezza scavo 0,50 ml= 270,07 mc (sbancamento intera superficie) n. 11 (3,50x3,50) x h 1,80 = 242,55 mc plinti isolati (17,50X0,90)x altezza scavo 0,40 ml= 6,30 mc (trave rovescia)	
	518,92 mc
VOLUME SCAVO AMPLIAMENTO CASA	
(9,70X7,00)x altezza scavo 3,70 ml= 251,23 mc	
	251,23 mc
	770,15 mc

DICHIARAZIONE DI CONFERIMENTO IN DISCARICA AUTORIZZATA DI MATERIALI
DI DERIVANTE DALLO SCAVO

BRESCIA
DELL'EDILIZIA

COMUNE DI
SETTORE SPORTELLO UNICO

Il sottoscritto Alessandro Rocco, in qualità di co-titolare della AZIENDA AGRICOLA LE CAMPANE
con sede in Brescia (BS), via Campane 10a, nato a Brescia il 18-06-1970 e residente a Brescia (Bs) via
Campane 10 a C.F RCCLSN70H18B157Y

Titolare della pratica edilizia in oggetto

DICHIARA

Di conferire in discarica autorizzata il materiale derivante dallo scavo, relativo alla pratica sucitata.
Il materiale verrà trattato integralmente come rifiuto e pertanto registrato in discarica.

Data 08-08-2017

COMUNE DI BRESCIA
PROVINCIA DI BRESCIA

S.U.A.P

Relativo alla realizzazione di nuovo capannone ad uso agricolo e
ampliamento con cambio destinazione d'uso dei locali identificati al
fg.19 mapp.70 sub.502 siti in Brescia (Bs), Via Campane

Committente:

AZIENDA AGRICOLA LE CAMPANE
di Rocco Alessasndro e Stefano S.S
via Campane 10 a Brescia
C.f e P.IVA: 03145850172

Progettisti:

Studio di Ingegneria e Architettura
"Romelli & Associati"
Via Tito Speri n.65
25069 Villa Carcina (BS)
Telefono/Fax 030/8981151

SILVIA PEDERGNAGA
ARCHITETTO
Via Tito Speri n.65 - 25069 Villa Carcina (BS)

Oggetto tavola:

Scala: 1:100

Tavola N.

DIMOSTRAZIONE SCAVO PREVISTO

Data:

30/07/2017

Aggiornamenti:

6.3