




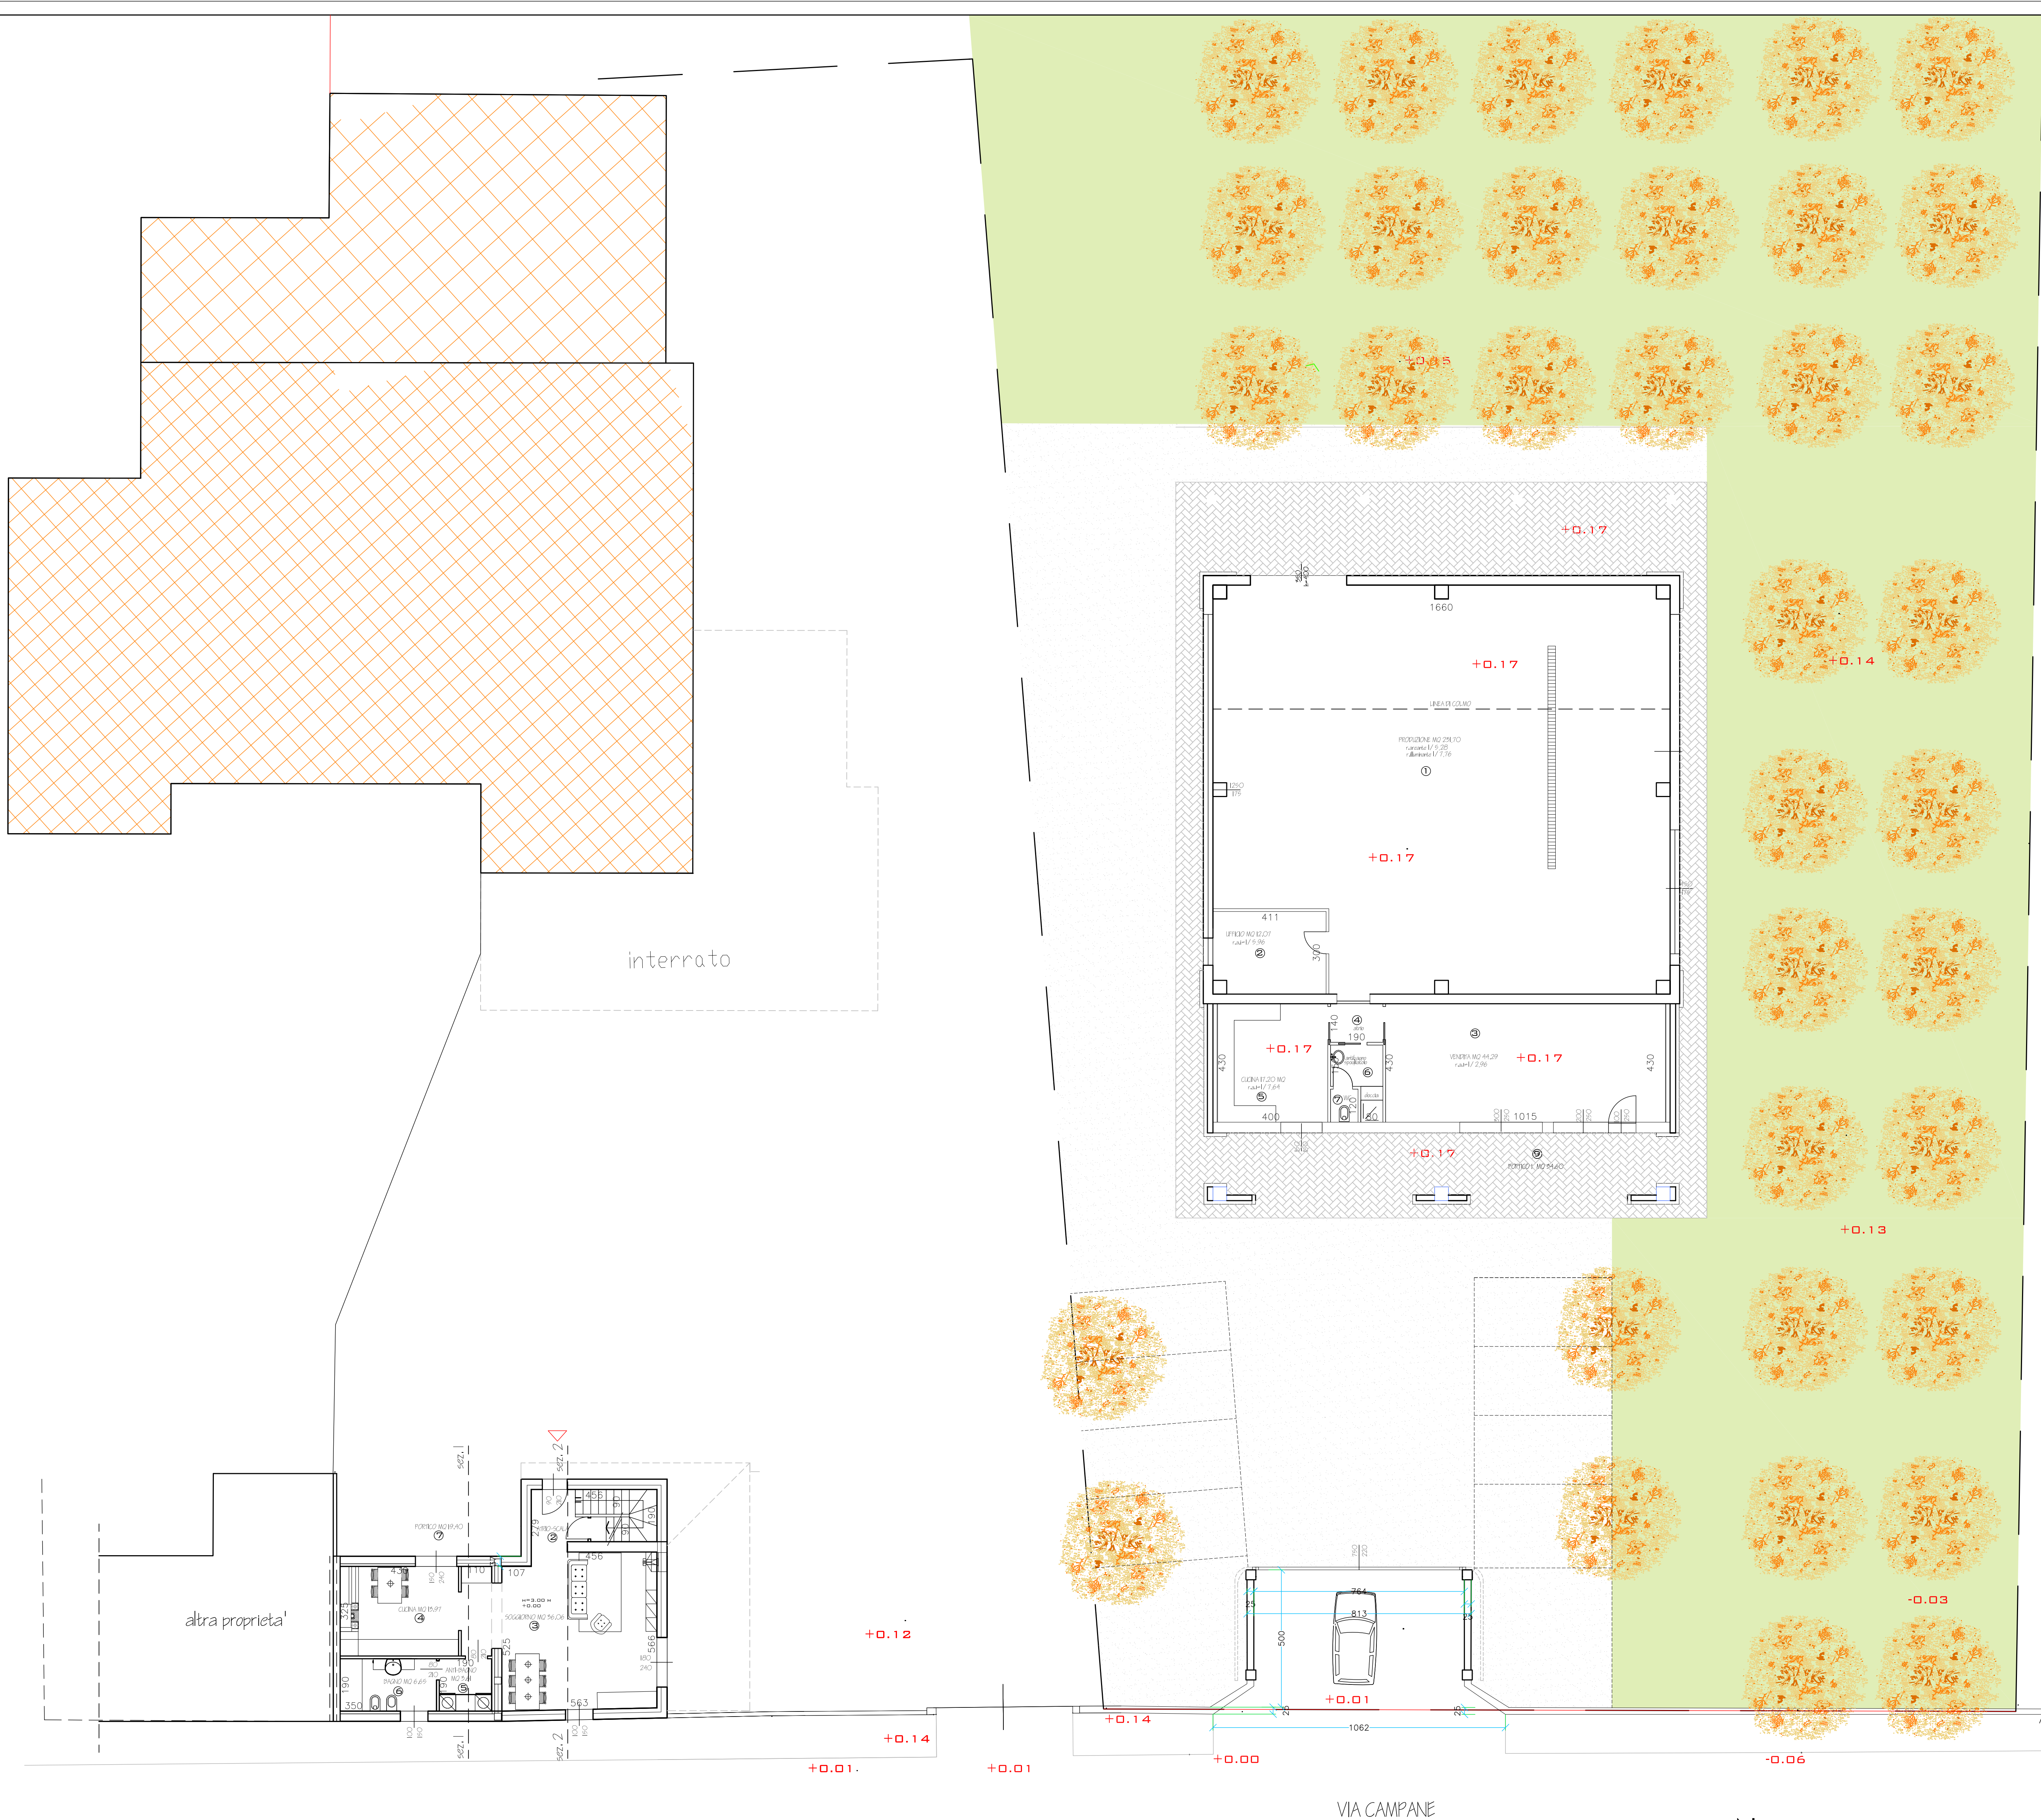

LEGENDA DELLA PAVIMENTAZIONE AREE ESTERNE

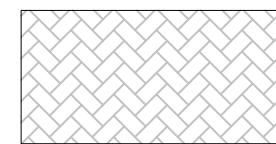

PAVIMENTAZIONE ESTERNA IN PORFIDO

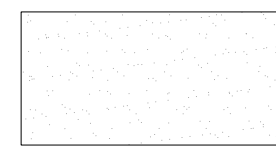

PAVIMENTAZIONE AREA PARCHEGGIO DRENANTE -GHIAIETTO



AREA VERDE COLTIVATA

COMUNE DI BRESCIA
PROVINCIA DI BRESCIA

S.U.A.P

Relativo alla realizzazione di nuovo capannone ad uso agricolo e
ampliamento con cambio destinazione d'uso dei locali identificati al
fg.19 mapp.70 sub.502 siti in Brescia (Bs), Via Campane

Committente:

AZIENDA AGRICOLA LE CAMPANE
di Rocco Alessandro e Stefano S.S.
via Campane 10 a Brescia
C.f.e P.IVA: 03145850172

Progettisti:

Studio di Ingegneria e Architettura
"Romelli & Associati"
Via Tito Speri n.65
25069 Villa Carcina (BS)
Telefono/Fax 030/8981151

SILVIA PEDERGNAGA
ARCHITETTO
Via Tito Speri n.65 - 25069 Villa Carcina (BS)

Oggetto tavola:

Scala:


Tavola N.

PLANIMETRIA CON INDICAZIONE DELLA PAVIMENTAZIONE AREE ESTERNE

Data:

10/07/2017

Aggiornamenti:
31/10/2017 REVISIONE 1

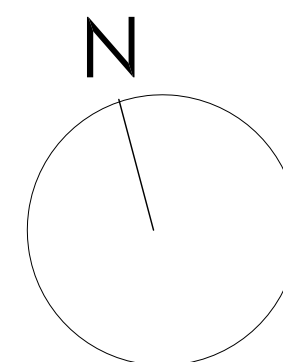

PLANIMETRIA GENERALE
MANOVRA AUTOMEZZO -FURGONE

Rapp: H00

8.3